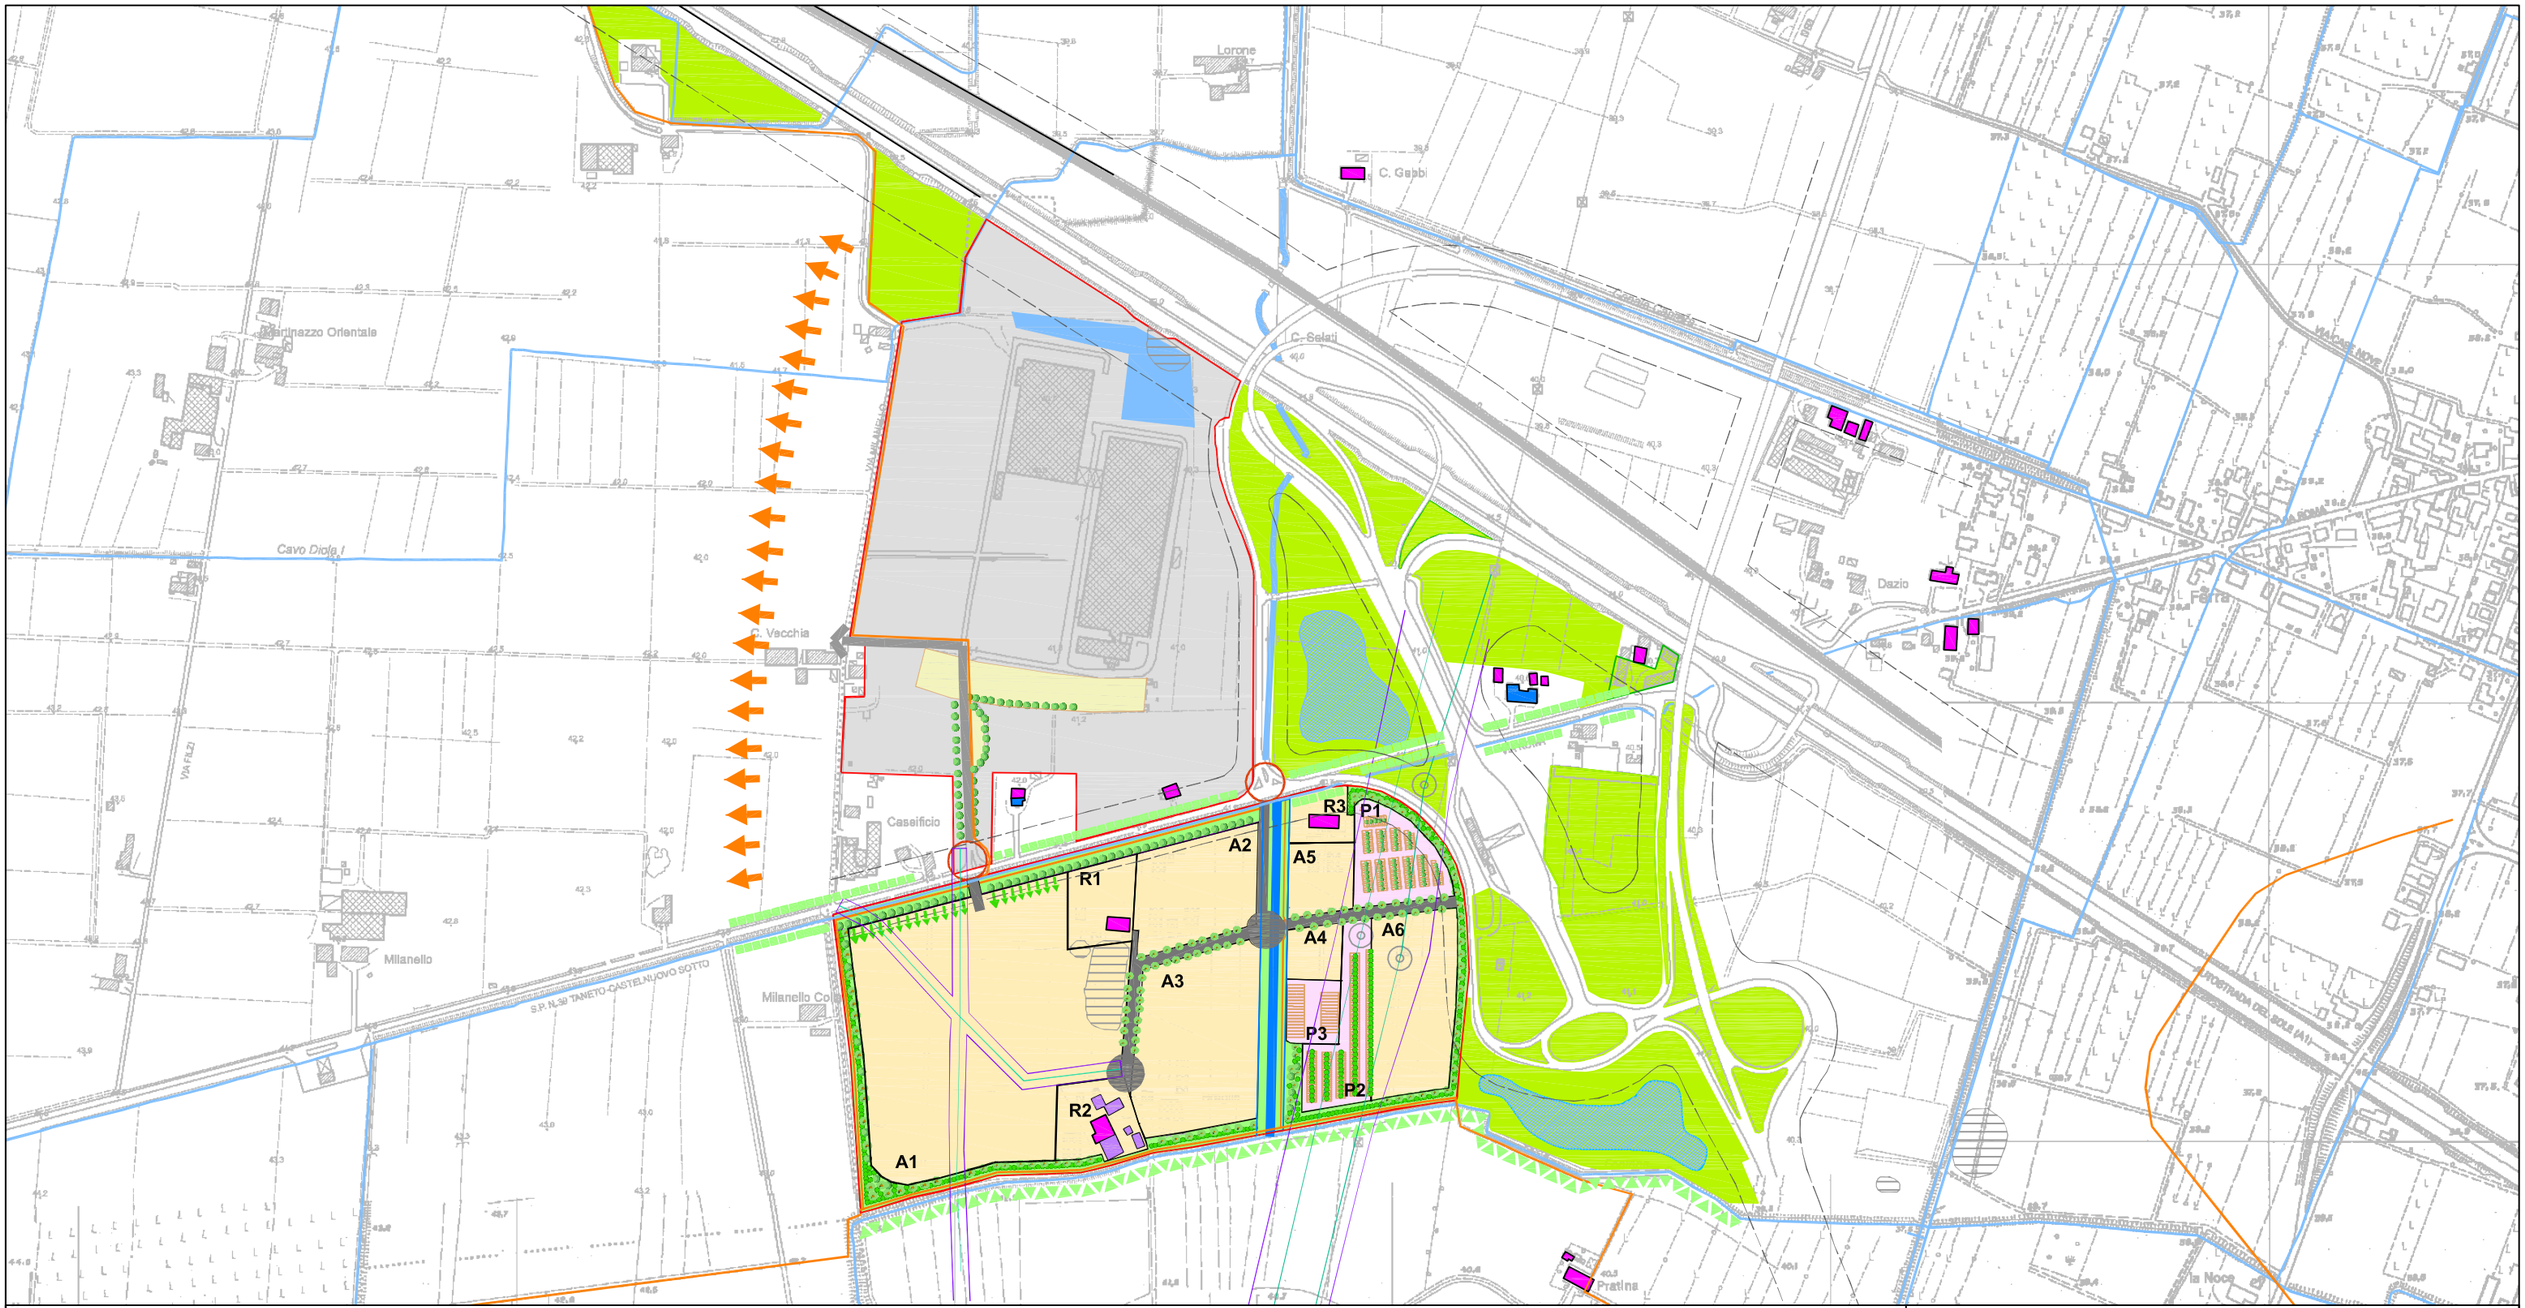

Nota: si rimanda ai contenuti del paragrafo 8.1 per la specifica delle indicazioni prestazionali necessarie per lo sviluppo del progetto.

Legenda

- Perimetro APEA Fase 0
- Perimetro APEA Fase 1 - Progetto
- Sviluppo APEA fase 2
- Filari alberati esistenti
- Bacino di laminazione esistente P.P. Coopsette-Milanello
- Parcheggi pubblici esistenti P.P. Coopsette-Milanello
- Canali di bonifica
- Aree di concentrazione dei materiali archeologici
- Fascia di rispetto stradale
- Elettrodotti AT e MT
- Distanze di Prima Approssimazione dagli elettrodotti ad Alta e Media Tensione
- Tralicci esistenti delle linee AT e relative zone di rispetto
- Edifici di interesse storico testimoniale
- Edifici di interesse storico architettonico
- Edifici esistenti di pertinenza del complesso "Corte Braglia"

Ipotesi di progetto

- Proposta progetto Diversivo Cavo Fontana
- Fasce di rispetto del Diversivo Cavo Fontana
- Proposta posizionamento bacini di laminazione
- Percorsi ciclabili di collegamento con i principali centri urbani
- Viabilità di comparto (comprensiva di parcheggi in linea e di percorsi ciclo-pedonali)
- Adeguamenti delle intersezioni lungo la viabilità esistente
- Collegamento viabilistico funzionale alla fase 2
- Filari alberati lungo la viabilità di comparto
- Aree private di progetto
- Aree pubbliche a parcheggio
  - Pargheggi per autovetture
  - Pargheggi per camion
- Verde pubblico - fascia con filare alberato
- Verde pubblico - fascia con formazioni arbustive
- Verde pubblico - fascia con formazioni arboreo - arbustive
- Potenziale sviluppo di dotazioni a verde e/o a parcheggio
- Opere a verde di valorizzazione paesaggistica della viabilità storica
- Potenziale sviluppo di area umida a parco lineare
- Aree potenzialmente oggetto di perequazione urbanistica/compensazione ambientale e preferenzialmente da piantumare

APEA "Casello Terre di Canossa - Campegine"

MASTERPLAN

Proposta progettuale indicativa - Scenario 2
INQUADRAMENTO

Scala 1:7.000

Ambiter S.r.l.

Società di ingegneria ambientale