




SEZIONE A-A  
VERSIONE 1

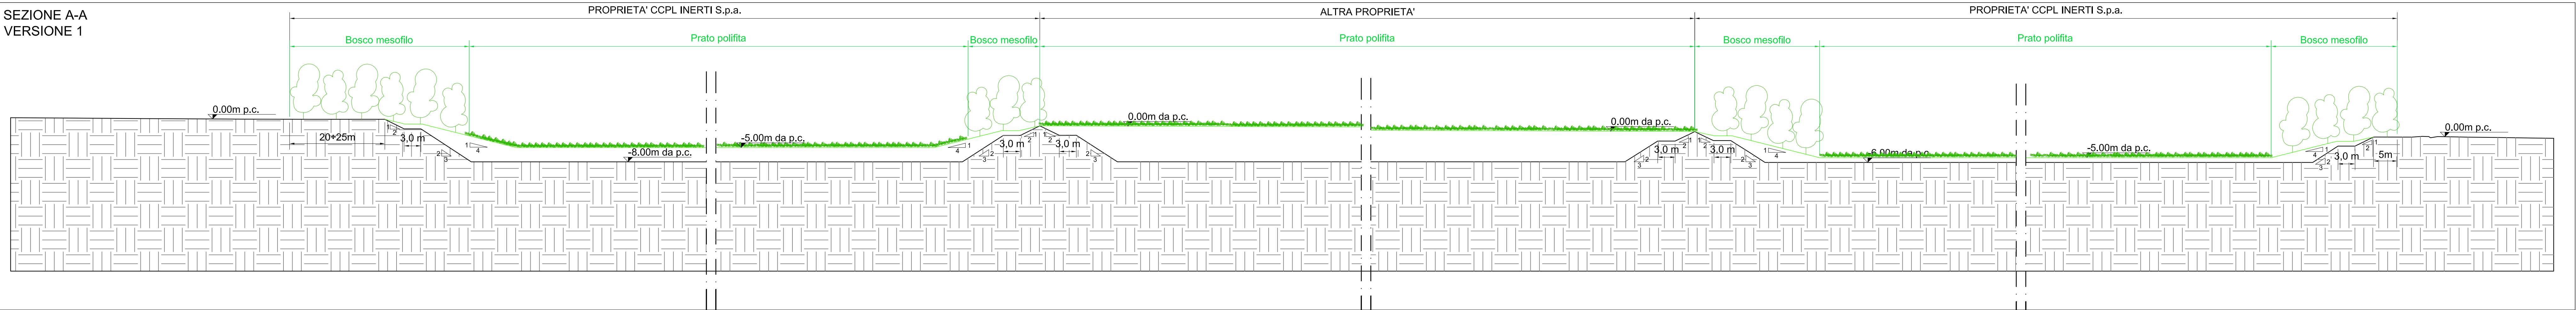


SEZIONE A-A  
VERSIONE 2

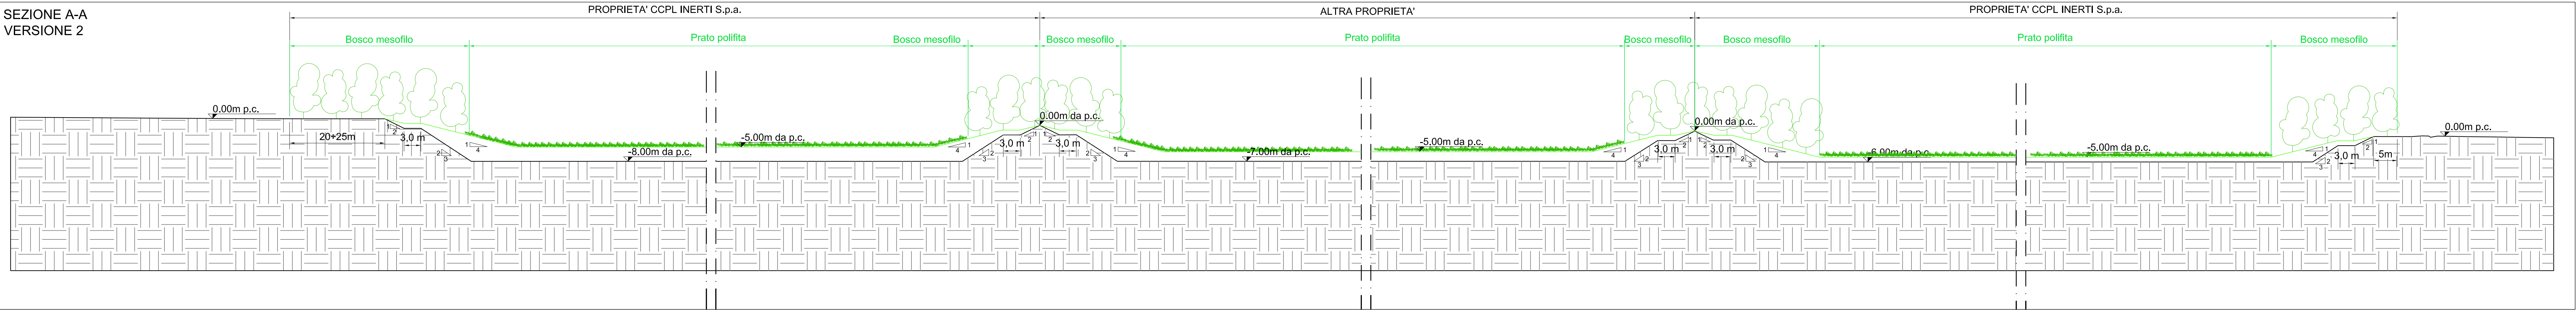


SEZIONE B-B

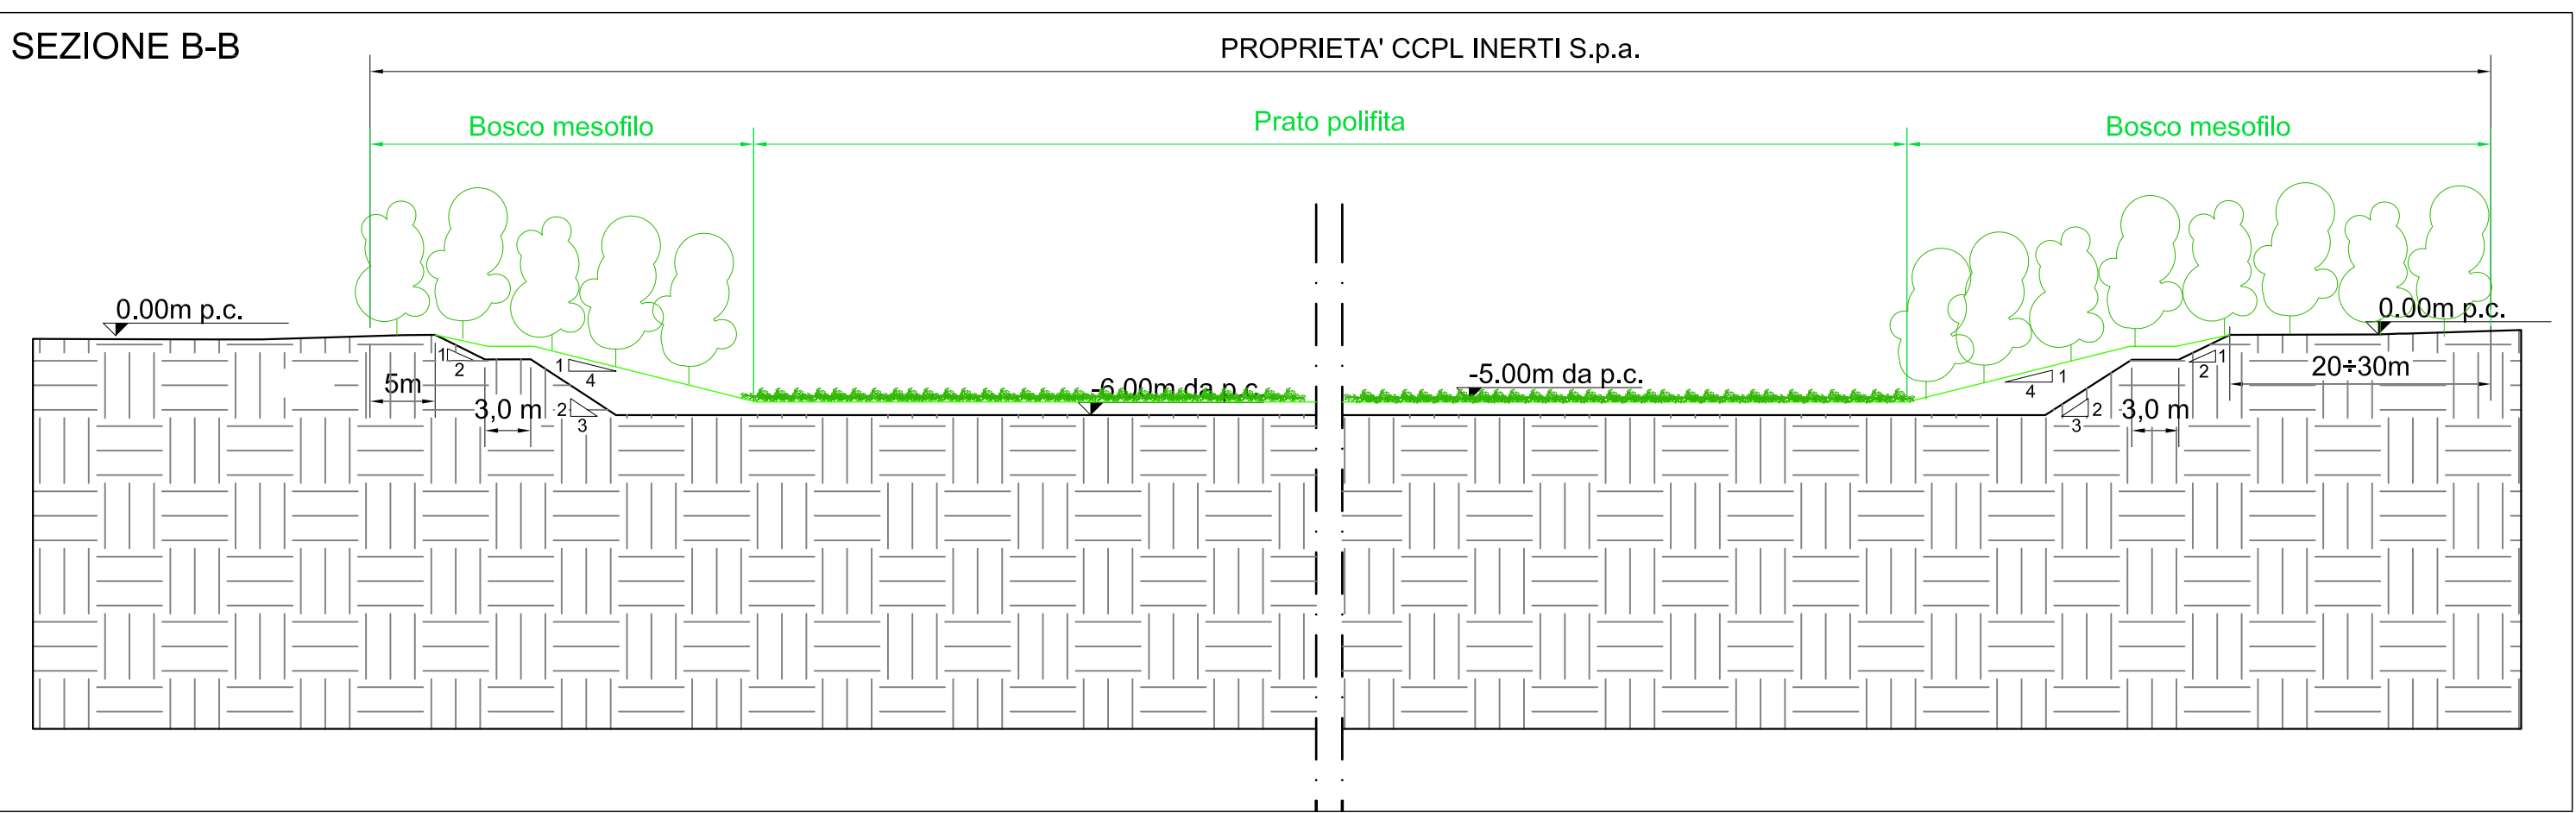


SEZIONE C-C

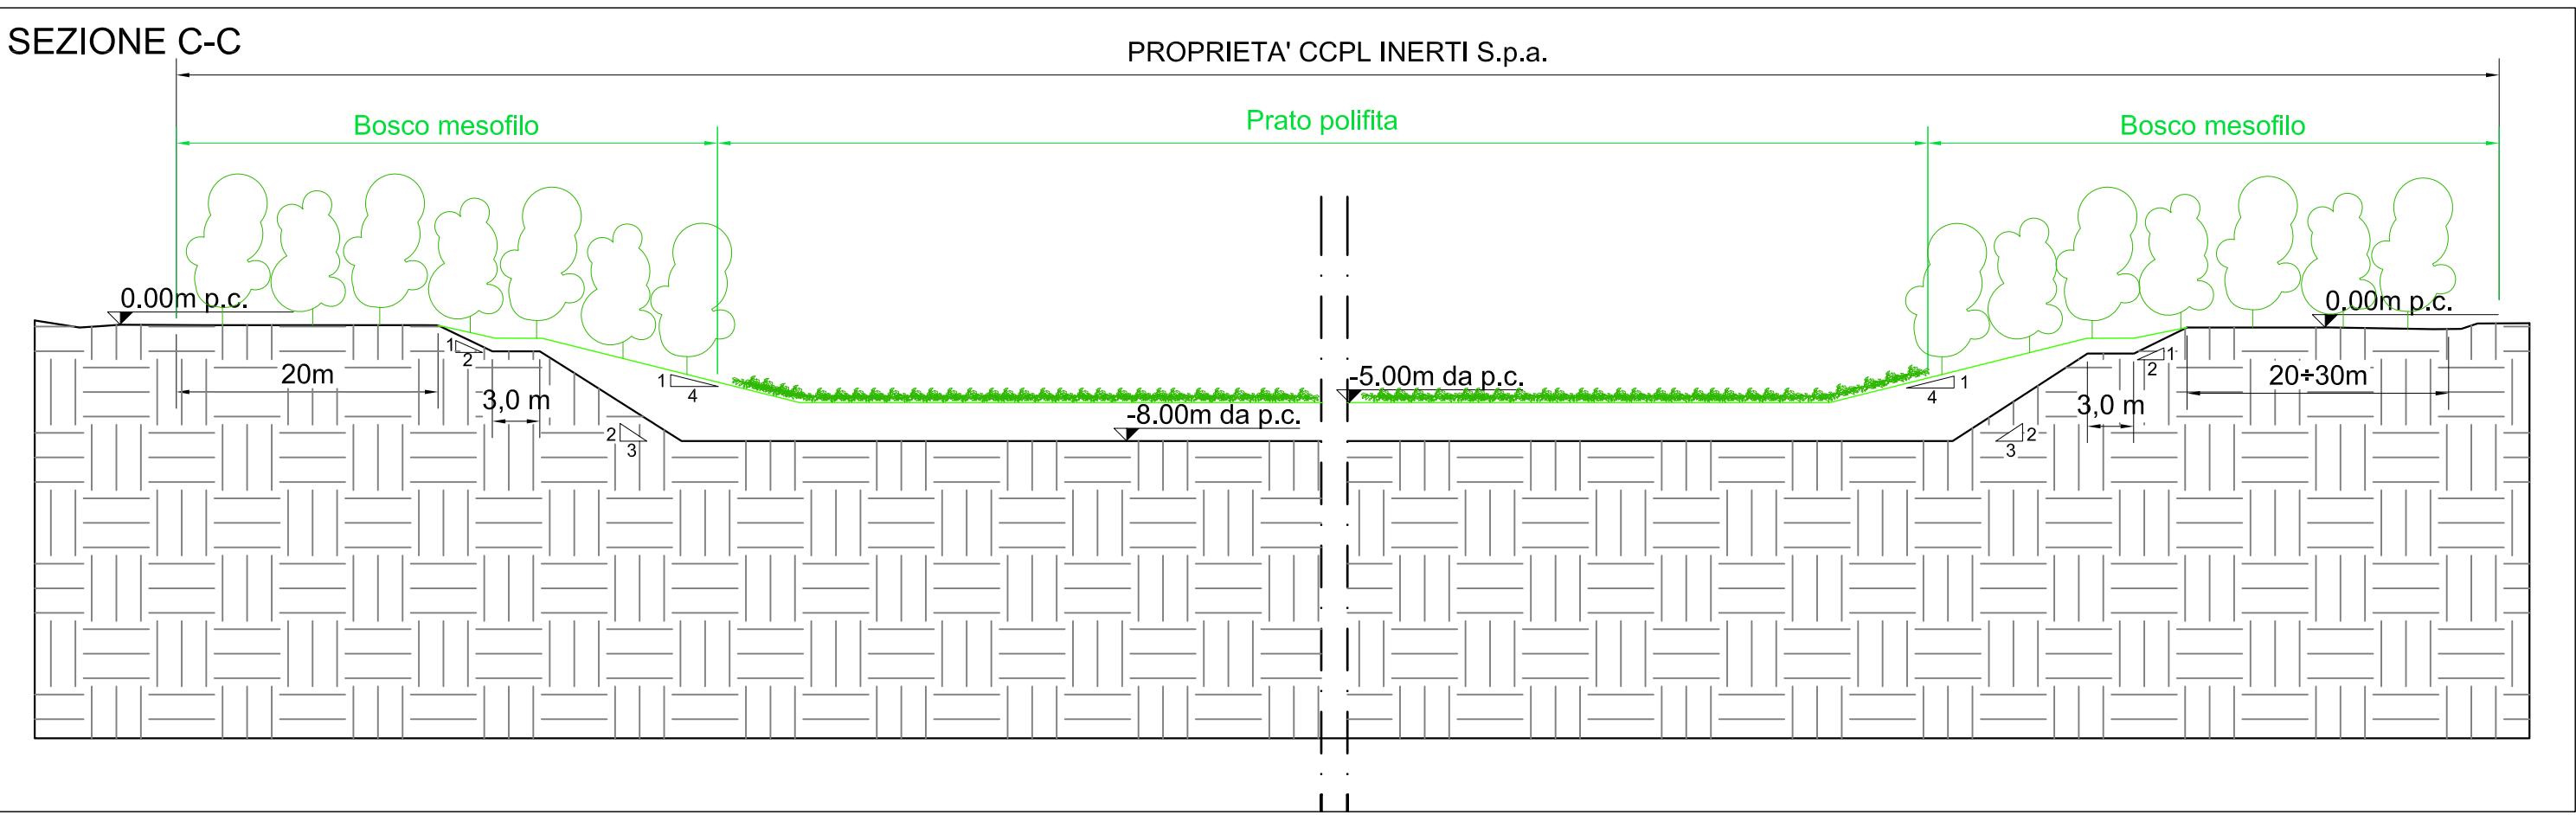

SEZIONE D-D  
VERSIONE 1

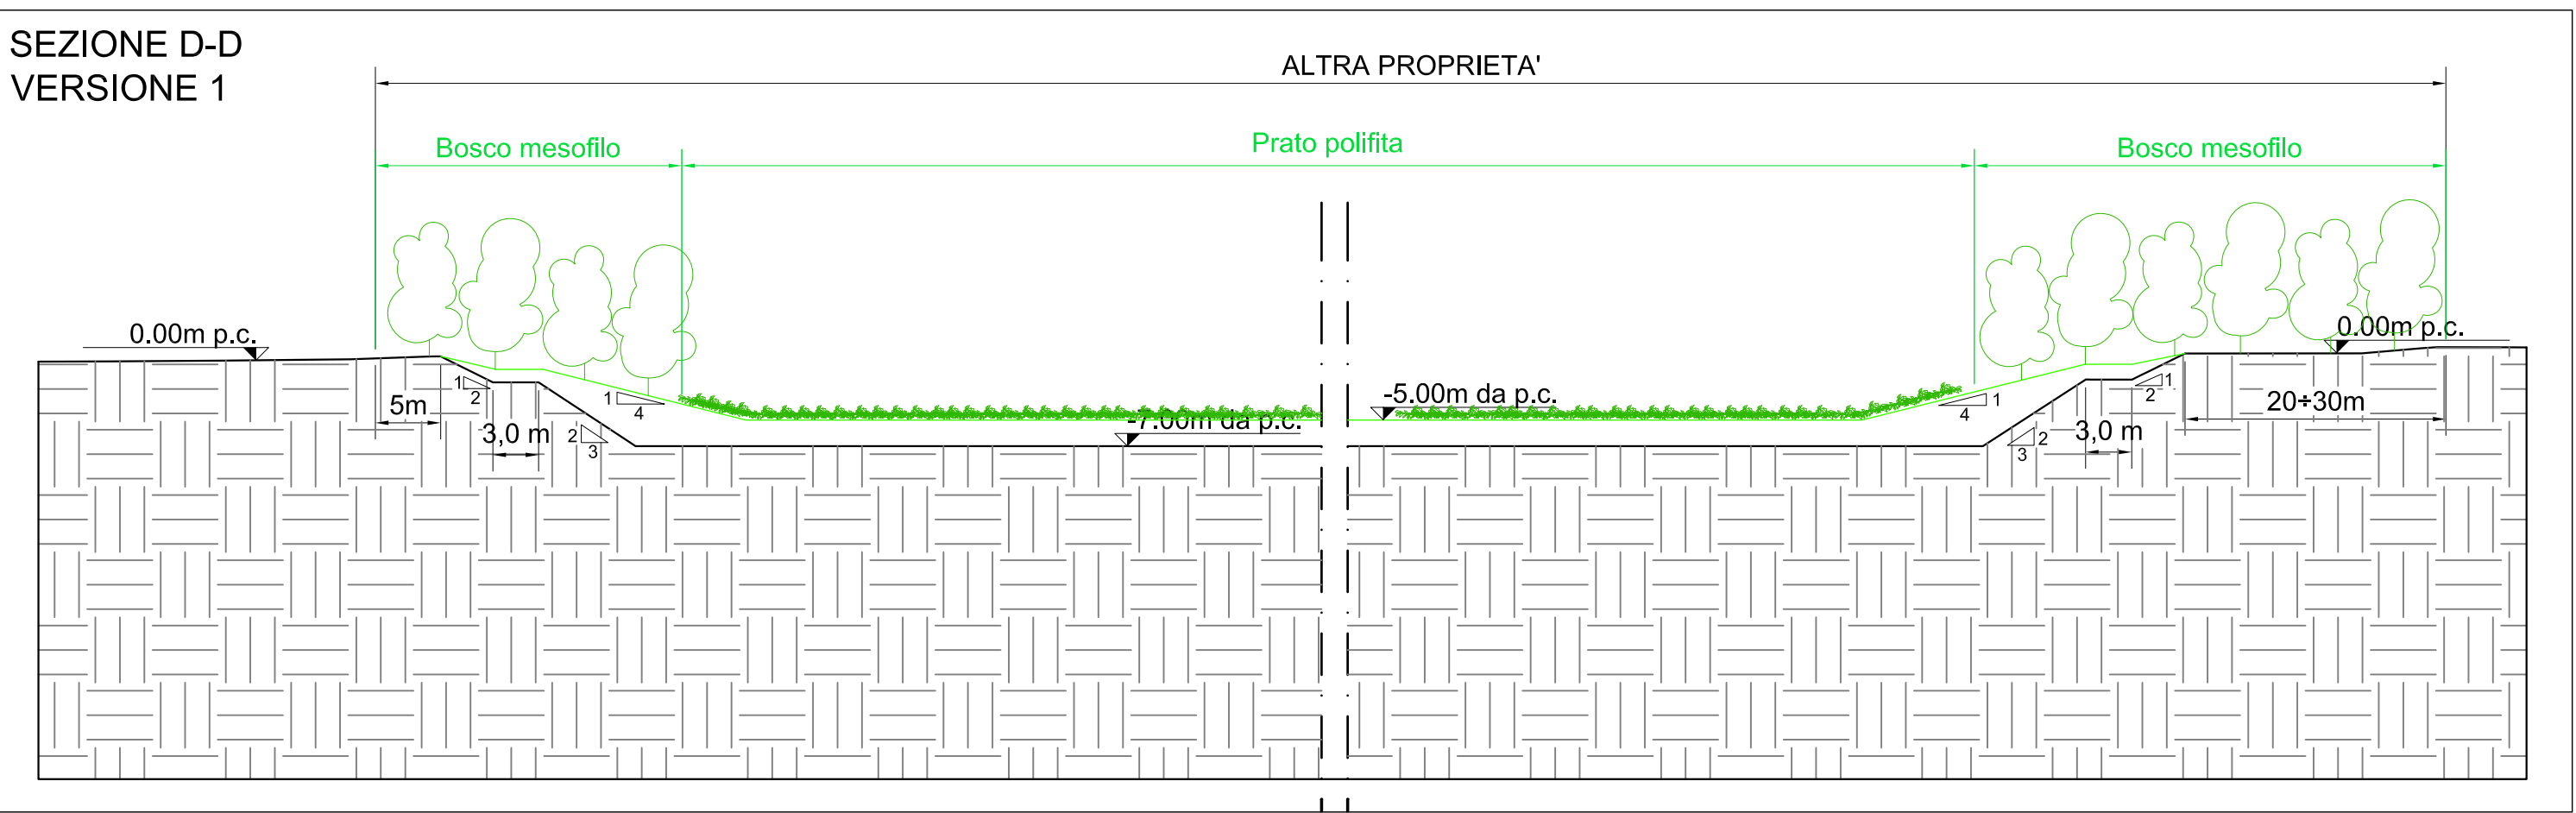

SEZIONE D-D  
VERSIONE 2

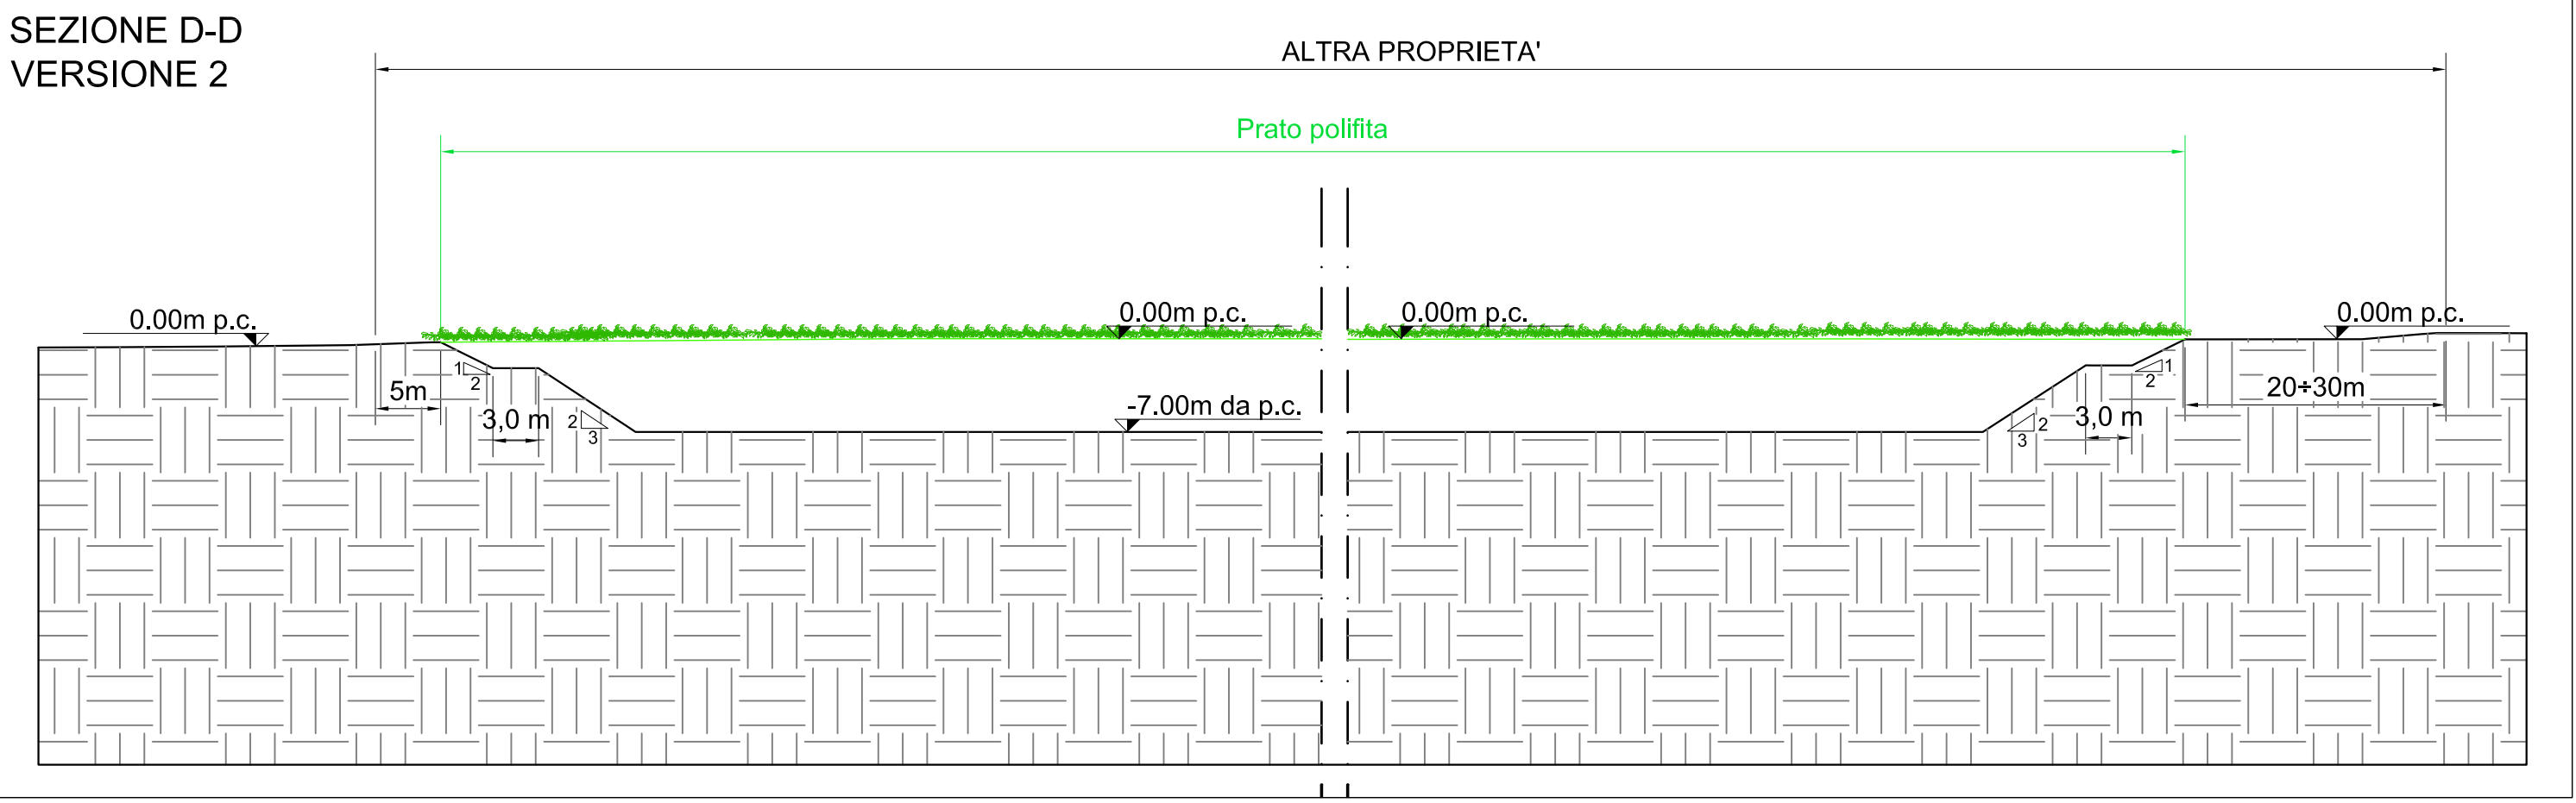

### PRATO POLIFITA

#### SPECIE ARBOREE

<i>Alopecurus pratensis</i>	<i>Poa pratensis</i>
<i>Alopecurus utriculatus</i>	<i>Poa sylvicola</i>
<i>Anthoxanthum odoratum</i>	<i>Ranunculus acris</i>
<i>Crepis vesicaria subsp. taraxacifolia</i>	<i>Ranunculus repens</i>
<i>Daucus carota</i>	<i>Ranunculus velutinus</i>
<i>Festuca arundinacea</i>	<i>Tragopogon pratensis</i>
<i>Festuca pratensis</i>	<i>Trifolium campestre</i>
<i>Lolium multiflorum</i>	<i>Trifolium pratense</i>
<i>Lolium perenne</i>	<i>Trifolium repens</i>
<i>Lotus corniculatus</i>	<i>Vicia sativa</i>

### BOSCO MESOFILO

#### SPECIE ARBOREE

<i>Quercus robur</i> (Farnia)
<i>Carpinus betulus</i> (Carpino bianco)
<i>Ulmus minor</i> (Olmo campestre)
<i>Populus nigra</i> (Pioppo nero)
<i>Prunus avium</i> (Ciliegio selvatico)
<i>Acer campestre</i> (Acer campestre)
<i>Pyrus communis</i> (Pero selvatico)
<i>Sorbus torminalis</i> (Ciavardello)
<i>Fraxinus oxycarpa</i> (Frassino ossifillo)
<i>Fraxinus excelsior</i> (Frassino maggiore)
<i>Populus alba</i> (Pioppo bianco)

#### SPECIE ARBUSTIVE

<i>Corylus avellana</i> (Nocciolo)
<i>Cornus Mas</i> (Corniolo)
<i>Cornus sanguinea</i> (Sanguinella)
<i>Euonymus europaeus</i> (Fusaggine)
<i>Rosa arvensis</i> (Rosa selvatica)
<i>Rhamnus catharticus</i> (Spino cervino)
<i>Ligustrum vulgare</i> (Ligustro)

### PLANIMETRIA CON INDICAZIONE DELLE SEZIONI



PROGETTAZIONE GENERALE  
**STUDIO BININI** ARCHITETTI & INGEGNERI ASSOCIATI  
via Gazzata 4  
Reggio Emilia

Dott. Ing. Tiziano Binini  
Dott. Arch. Marco Denti  
Dott. Ing. Isabella Caili

CONSULENZA GEOLOGICA  
**GEOLOG s.c.**  
via Emilia all'angolo 14  
Reggio Emilia  
Dott. Geol. Roberto Farfoll

CONSULENZA E PROGETTAZIONE AMBIENTALE  
**NATURMEDIA s.r.l.**  
via Donatello 3  
Parma  
Dott. Nat. Giuliano Gandolfi  
Dott. Nat. Alessandro Petraglia

Committente: COMUNE DI SANT'ILARIO D'ENZA  
Customer:

439

Progetto: P.A.E. - PIANO DELLE ATTIVITA' ESTRATTIVE DEL COMUNE DI SANT'ILARIO D'ENZA  
Project:

Varie

Oggetto: SEZIONI DI RINATURAZIONE TIPO  
Subject:

10.rev

02	Aggiornamento	BNO	CTA	DNT	GIUGNO 2011
01	Aggiornamento	BNO	CTA	DNT	MARZO 2009
00	Emissione	Redazione	Verifica	Approvazione	Data

Progettazione generale:



Bini Partners S.r.l.  
via Gazzata 4  
41121 Reggio Emilia  
tel. +39 (0522) 580.557  
fax +39 (0522) 580.588

email: info@bininipartners.it  
www.bininipartners.it  
Capitale sociale euro 100.000 i.v.

bininipartners

Il presente documento è RISERVATO. E' vietata la riproduzione non autorizzata dallo STUDIO BININI ARCHITETTI & INGEGNERI ASSOCIATI