PROFILO PAE S.LARIO

SEZIONE A

PROGRESSIVA 0.00

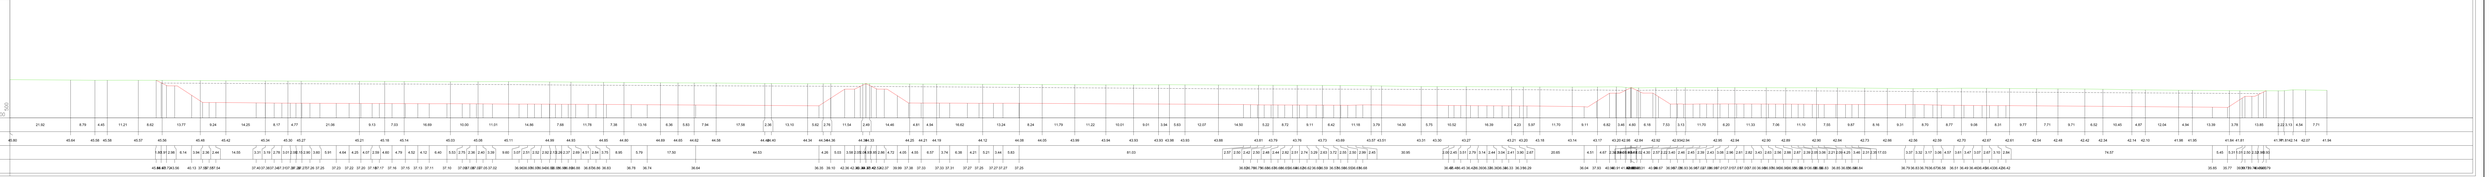

PROFILO PAE S.LARIO

SEZIONE B

PROGRESSIVA 0.00

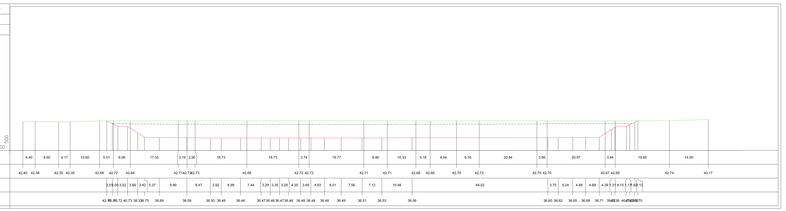

PROFILO PAE S.LARIO

SEZIONE C

PROGRESSIVA 0.00

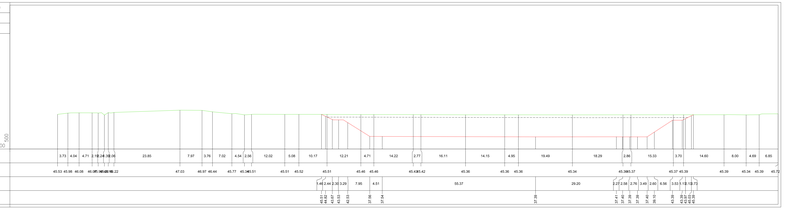

PROFILO PAE S.LARIO

SEZIONE D

PROGRESSIVA 0.00

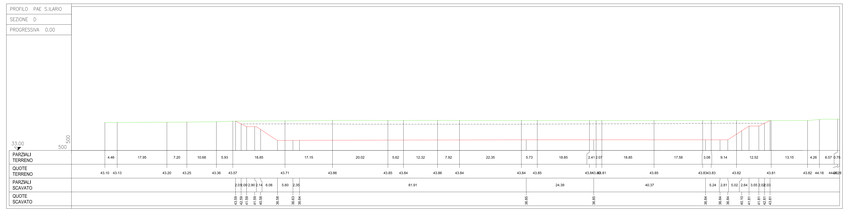

N.B.:
QUALORA LE TEMPISTICHE DI COLTIVAZIONE RECIPROCA TRA LE SOTTOZONE LO CONSENTANO, DOVRANNO ESSERE RIMOSSI I SETTI DI SEPARAZIONE TRA LE STESSE AL FINE DI UN OTTIMALE SFRUTTAMENTO DELLA RISORSA ESTRATTIVA.

LEGENDA

- QUOTA MEDIA PIANO CAMPAGNA
- QUOTA MEDIA CAPPELLACCIO
- QUOTA MEDIA FONDO SCAVO

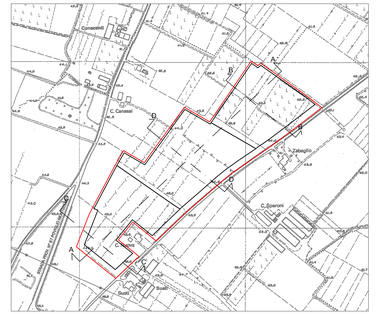

COMUNE DI SANT'ILARIO

PROVINCIA DI REGGIO EMILIA

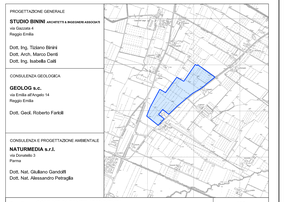

PROGETTAZIONE GENERALE

STUDIO BININI ARCHITETTI E INGEGNERI ASSOCIATI
via Cesare Battisti 4
Reggio Emilia

Dott. Ing. Tiziano Binini
Dott. Archt. Marco Denti
Dott. Ing. Isabella Cuti

CONSULENZA GEOLOGICA

GEOLOG s.c.
via Emilia all'Angelo 14
Reggio Emilia

Dott. Geol. Roberto Fanti

CONSULENZA E PROGETTAZIONE AMBIENTALE

NATURMEDIA s.r.l.
via Cocconi 2
Parma

Dott. Nat. Giuliano Gandolfi
Dott. Nat. Alessandro Petraglia

Committente: Customer:	COMUNE DI SANT'ILARIO D'ENZA
Progetto: Project:	P.A.E. - PIANO DELLE ATTIVITA' ESTRATTIVE DEL COMUNE DI SANT'ILARIO D'ENZA
Oggetto: Subject:	P.C.A. - PIANO DI COORDINAMENTO ATTUATIVO SEZIONI DI PROGETTO

Pratica	439
Scala	1:500
Tavola	04.PCA .rev

02					
01	Aggiornamento	BNO	CTA	DNT	GIUGNO 2011
00	Emissione	VLT	CTA	DNT	MARZO 2009
Rev.	Oggetto	Redazione	Verifica	Approvazione	Data

Progettazione generale

Studio Bininni S.r.l.
via Cesare Battisti 4
42121 Reggio Emilia
Codice Fiscale e Partita IVA 01598570354

tel +39 0522 456 001
email info@bininni.it
pec studiobininni@pec.it
www.bininni.it

biniinipartners

Il presente documento è RISERVATO. E' vietata la riproduzione non autorizzata dello STUDIO BININI ARCHITETTI & INGEGNERI ASSOCIATI