

LEGENDA

SOTTOZONA A

SOTTOZONA B

SOTTOZONA C


SIEPI ARBOREO-ARBUSTIVE
(Larghezza 4 m)

FILARI ARBOREO-ARBUSTIVI	
SPECIE ARBOREE	SPECIE ARBUSTIVE
<i>Ulmus minor</i> (Olmo campestre)	<i>Prunus spinosa</i> (Prugnolo)
<i>Populus nigra</i> (Pioppo nero)	<i>Rosa canina</i> (Rosa canina)
<i>Populus alba</i> (Pioppo bianco)	<i>Cornus sanguinea</i> (Sanguinella)
<i>Acer campestre</i> (Acero campestre)	<i>Euonymus europaeus</i> (Fusaggine)
<i>Fraxinus excelsior</i> (Frassino maggiore)	<i>Rhamnus catharticus</i> (Spino cervino)
	<i>Ligustrum vulgare</i> (Ligustro)

INQUADRAMENTO SU CATASTALE - SCALA 1:5.000



INQUADRAMENTO SU C.T.R. - SCALA 1:5.000

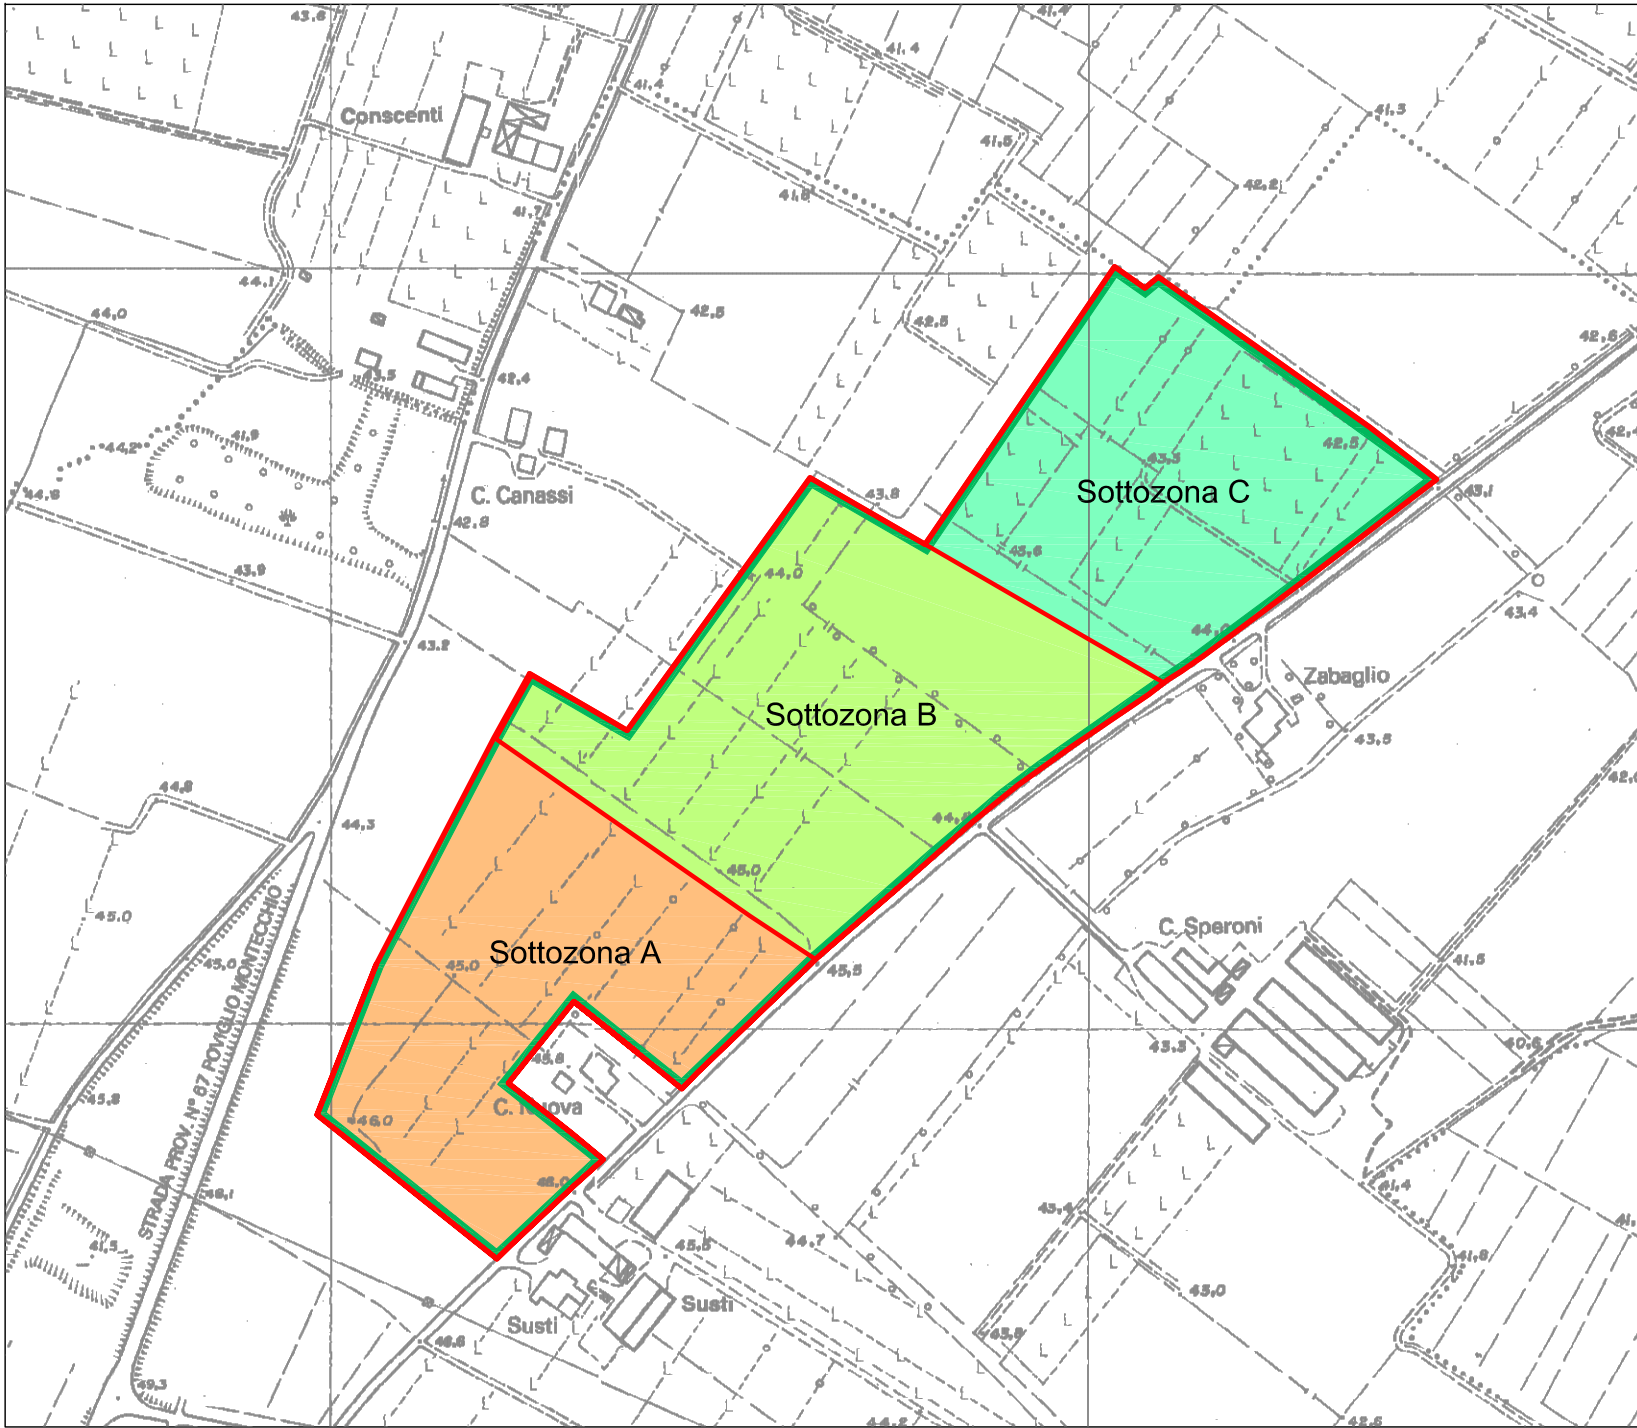

PROGETTAZIONE GENERALE

STUDIO BININI ARCHITETTI & INGEGNERI ASSOCIATI
via Gazzata 4
Reggio Emilia

Dott. Ing. Tiziano Binini
Dott. Arch. Marco Denti
Dott. Ing. Isabella Caiti

CONSULENZA GEOLOGICA

GEOLOG s.c.
via Emilia all'Angelo 14
Reggio Emilia

Dott. Geol. Roberto Farioli

CONSULENZA E PROGETTAZIONE AMBIENTALE

NATURMEDIA s.r.l.
via Donatello 3
Parma

Dott. Nat. Giuliano Gandolfi
Dott. Nat. Alessandro Petraglia

Committente: COMUNE DI SANT'ILARIO D'ENZA

Customer:

Progetto: P.A.E. - PIANO DELLE ATTIVITA' ESTRATTIVE DEL COMUNE DI SANT'ILARIO D'ENZA

Project:

Oggetto: P.C.A. - PIANO DI COORDINAMENTO ATTUATIVO OPERE DI MITIGAZIONE

Subject:

439

Pratica

1:5.000

Scala

07.PCA
.rev

tavola

Aggiornamento	02					
	01	Aggiornamento	BNO	CTA	DNT	GIUGNO 2011
	00	Emissione	VL	CTA	DNT	MARZO 2009
		Oggetto	Redazione	Verifica	Approvazione	Data

Progettazione generale:

Binini Partners S.r.l.
via Gazzata, 4
42121 Reggio Emilia
tel. +39.0522.580.578
tel. +39.0522.580.586

fax +39.0522.580.557
e-mail: info@bininipartners.it
www.bininipartners.it
C.F. e P.IVA e R.I. 02409150352
Capitale sociale euro 100.000 I.v.

Il presente documento è RISERVATO, E' vietata la riproduzione non autorizzata dallo STUDIO BININI ARCHITETTI & INGEGNERI ASSOCIATI