



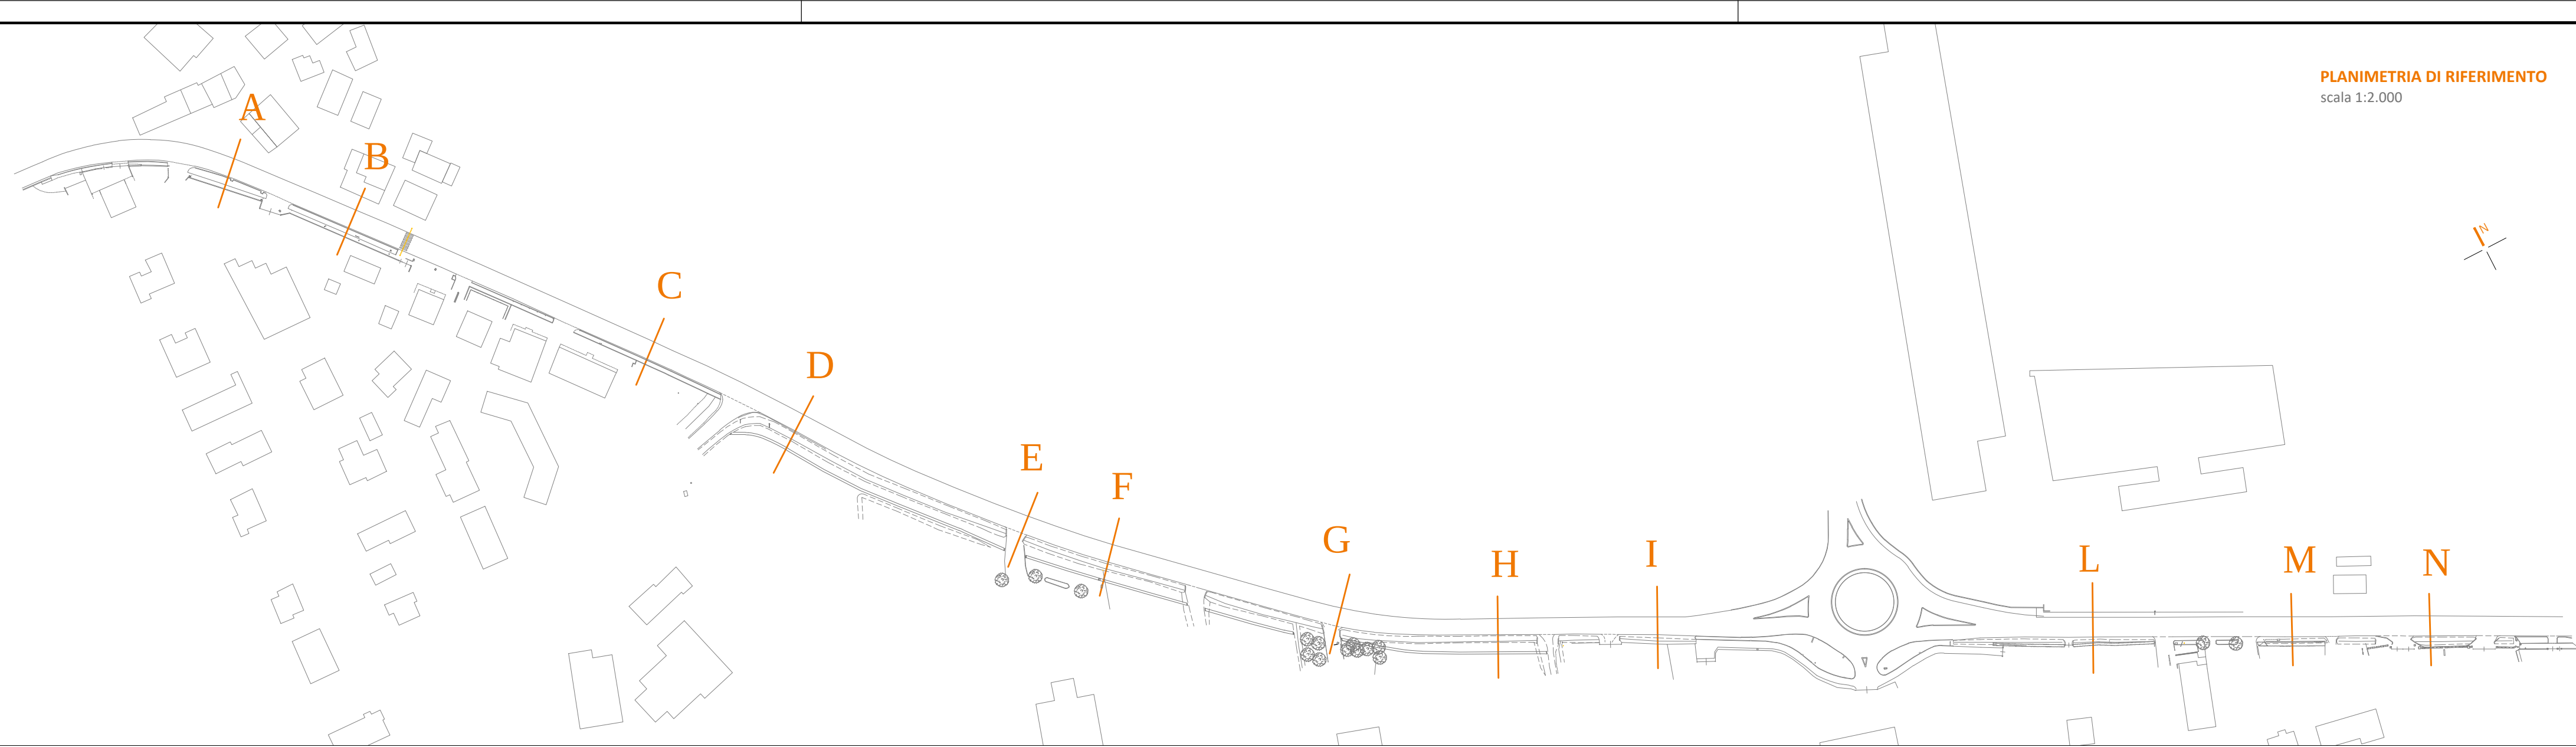


SEZIONE A

scala 1:50

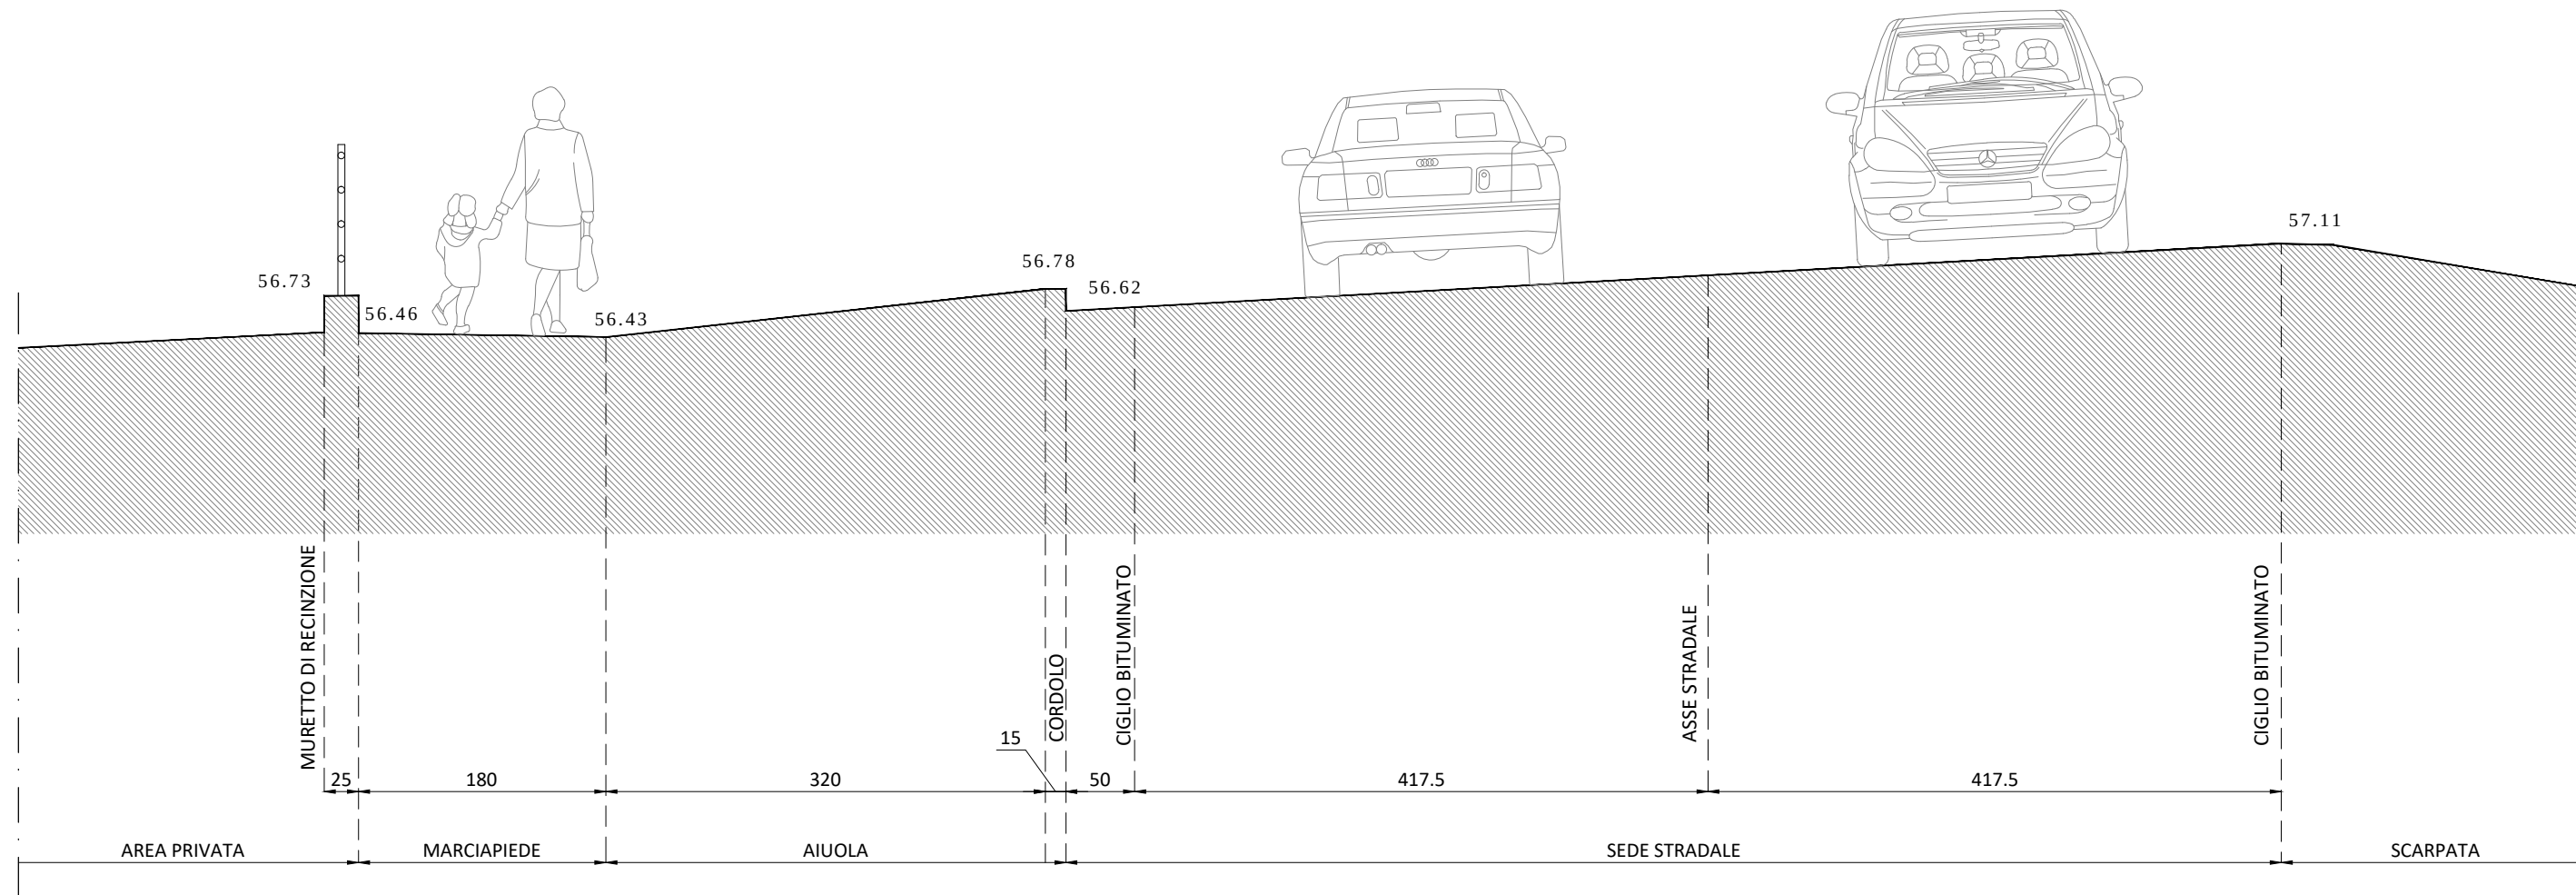


SEZIONE F

scala 1:50

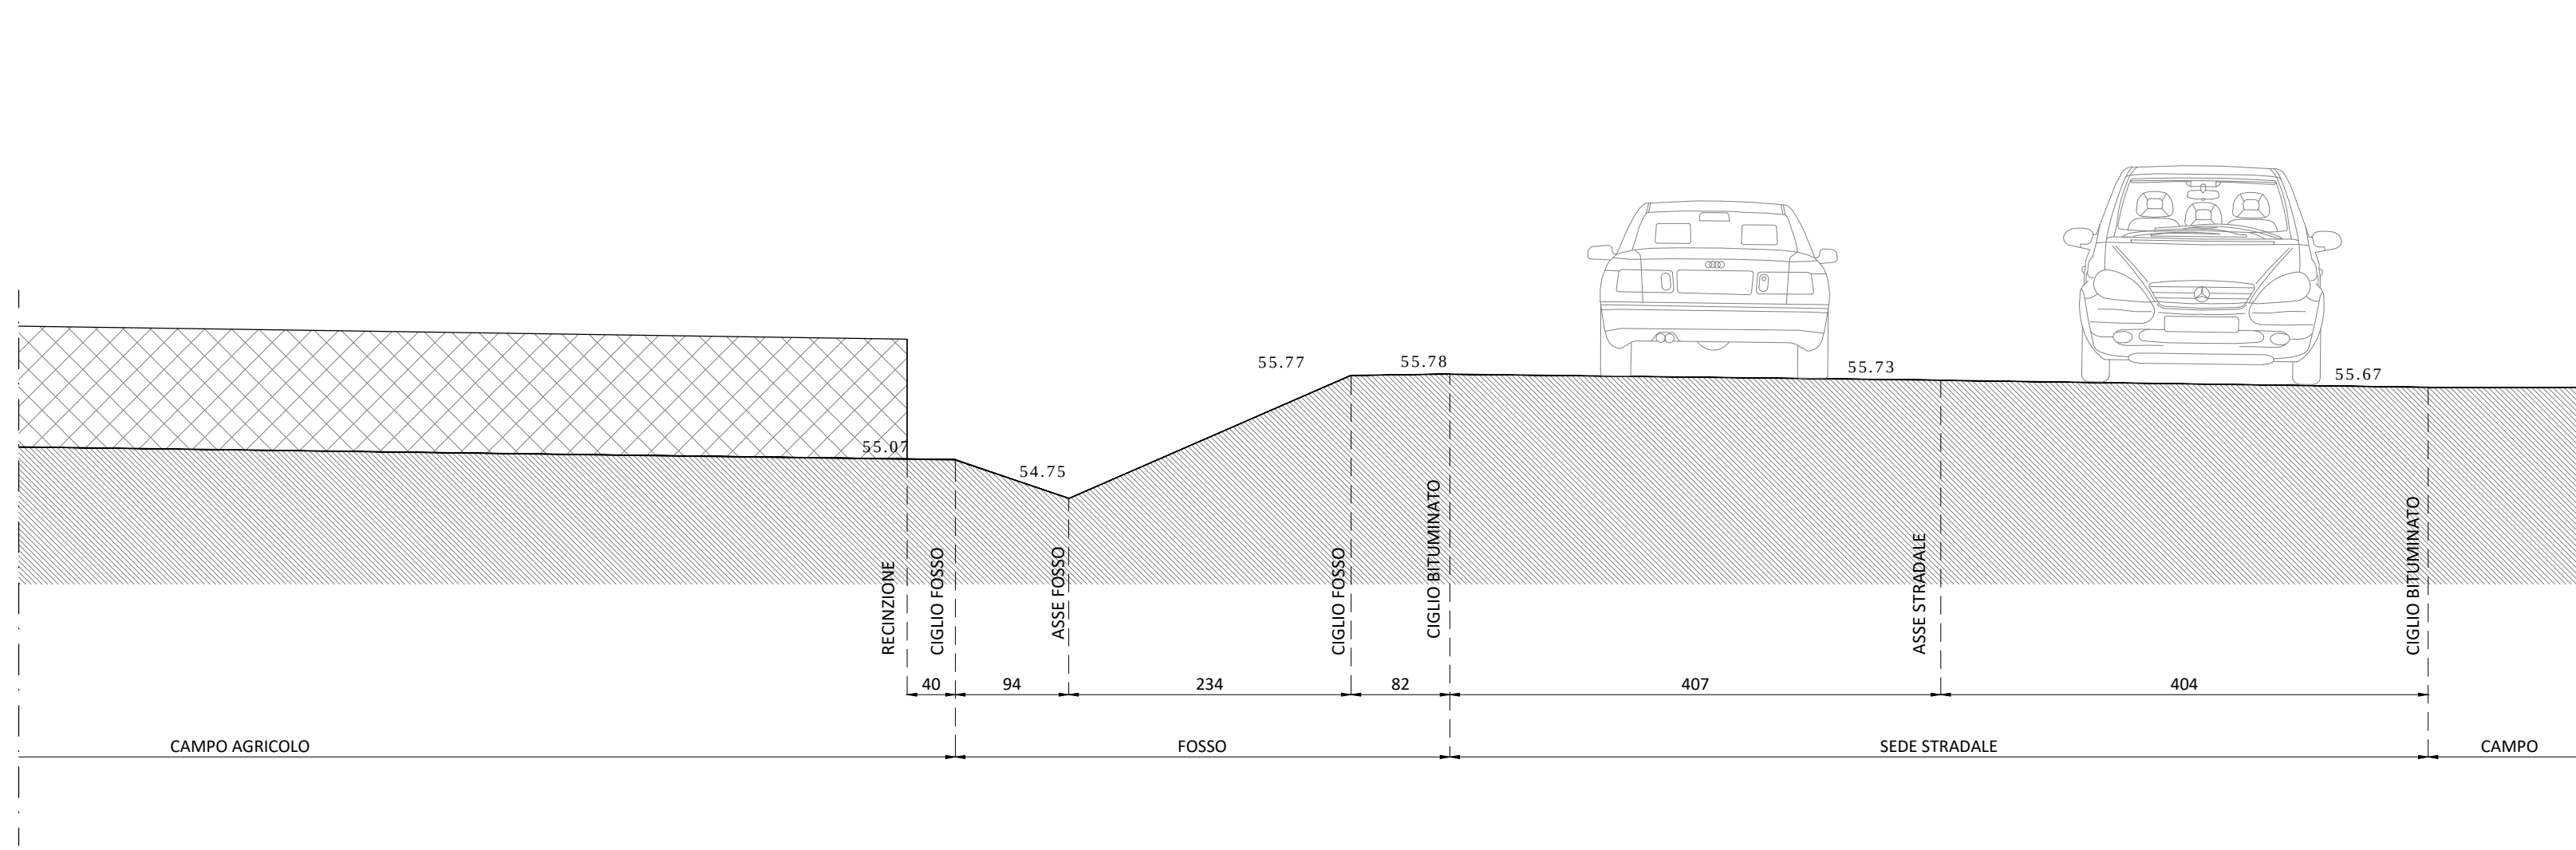


SEZIONE B

scala 1:50

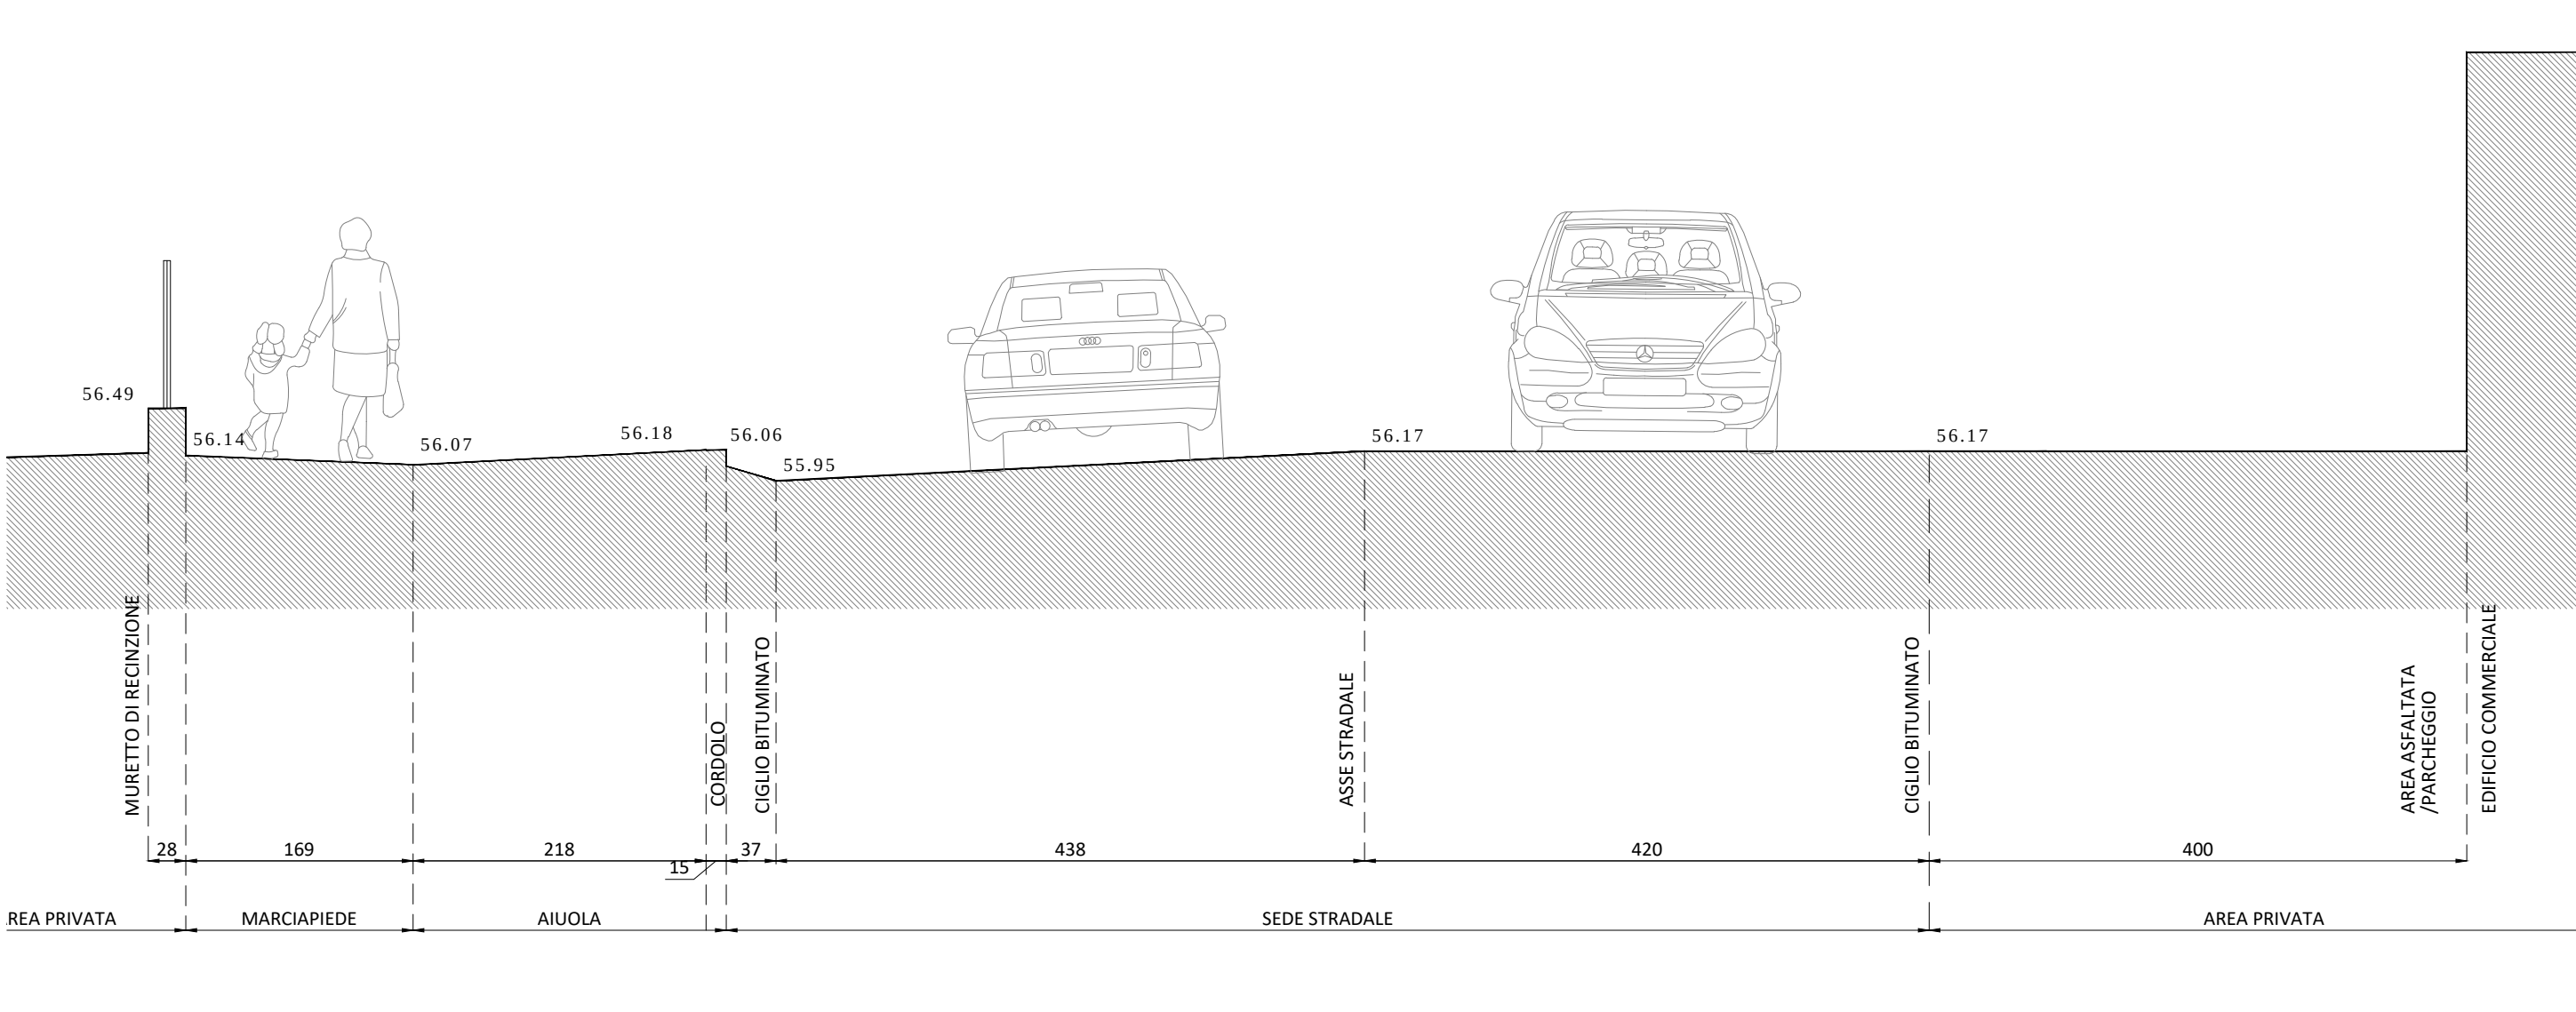


SEZIONE D

scala 1:50

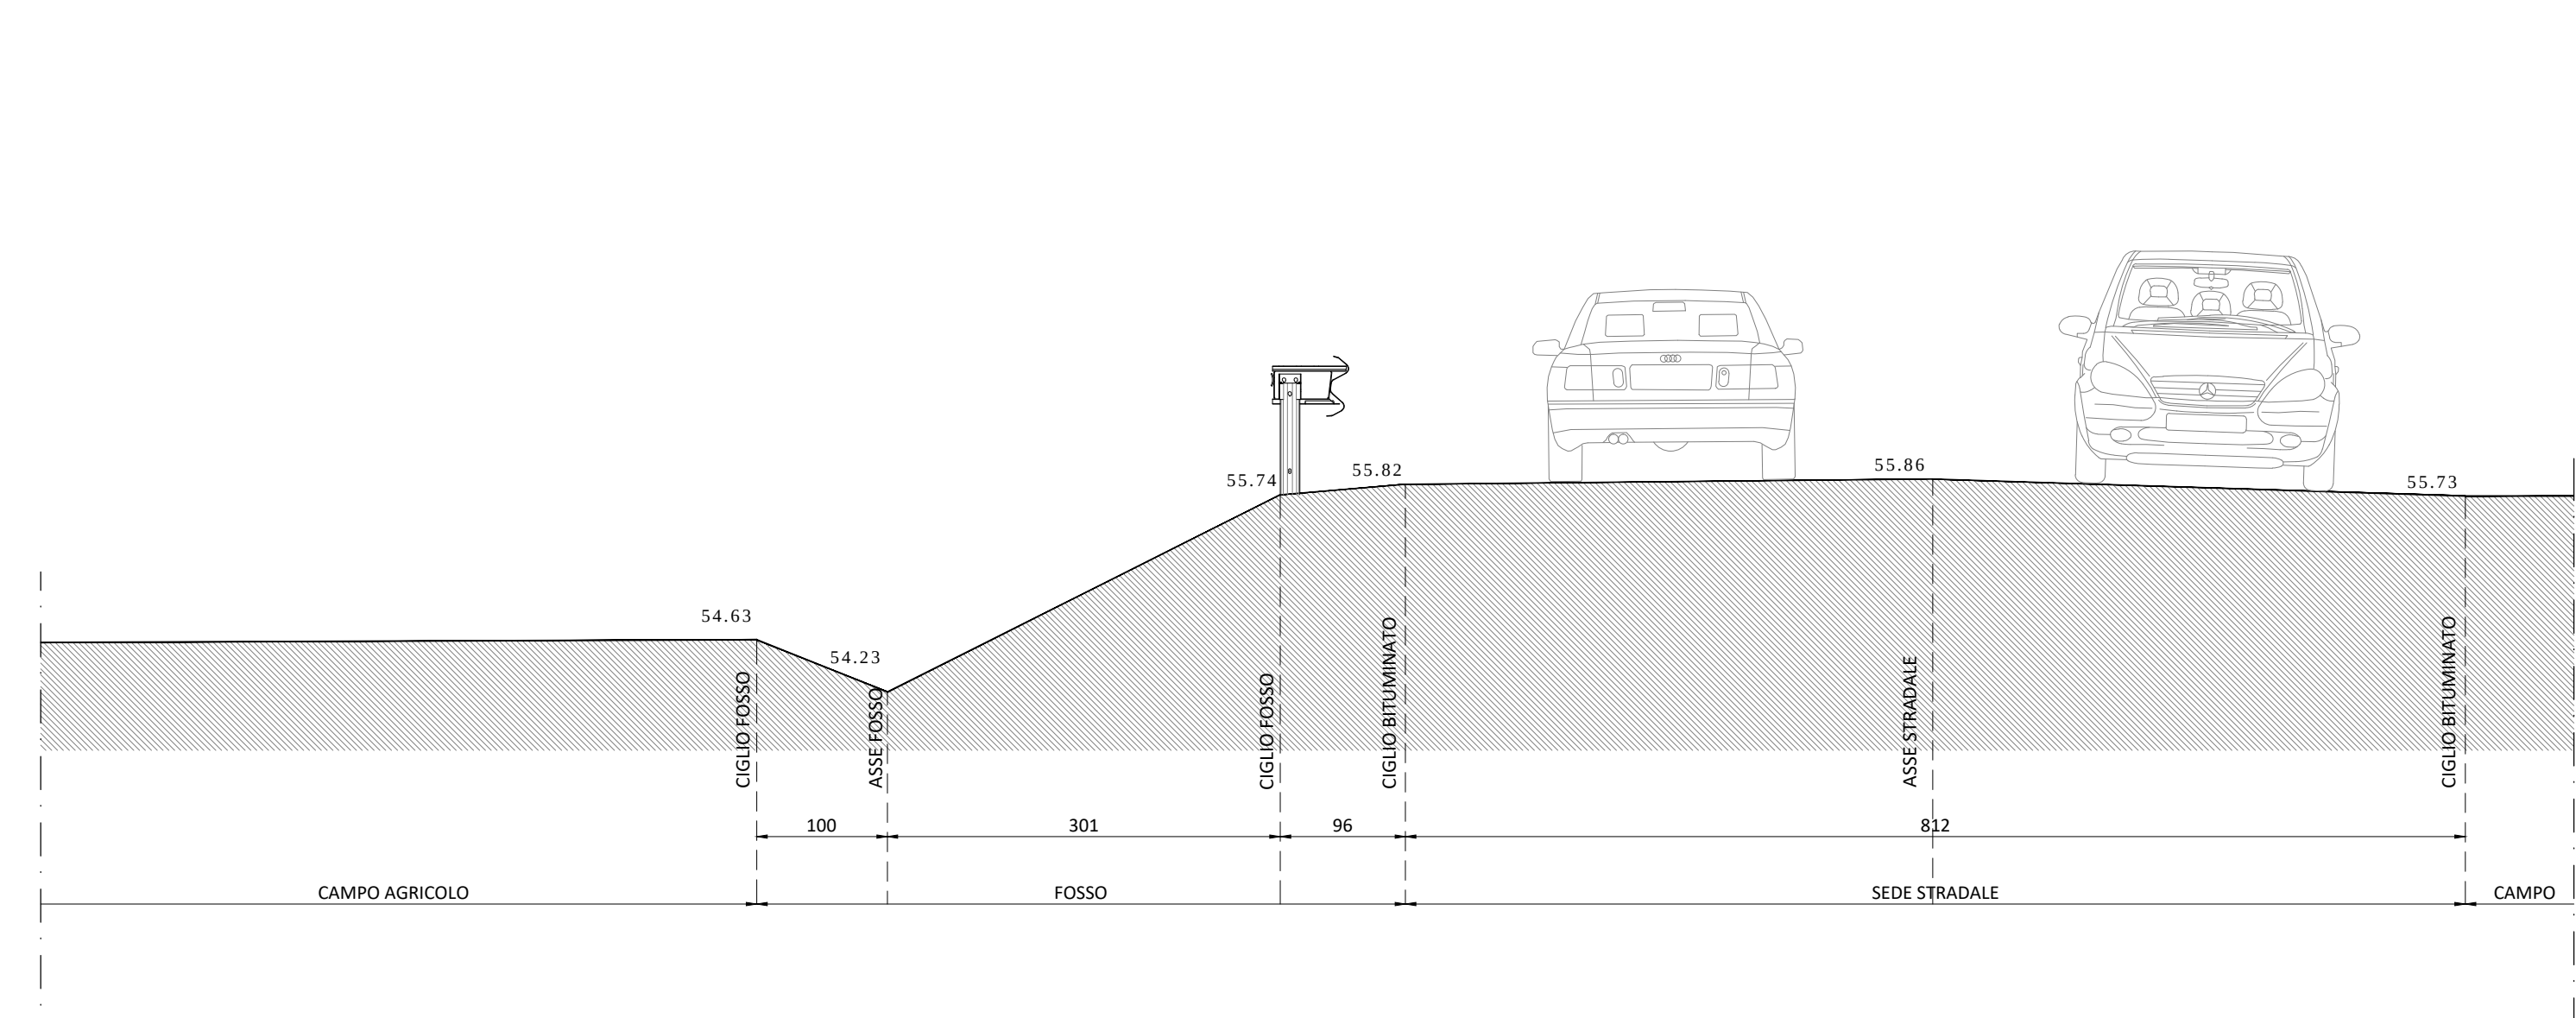



SEZIONE C

scala 1:50

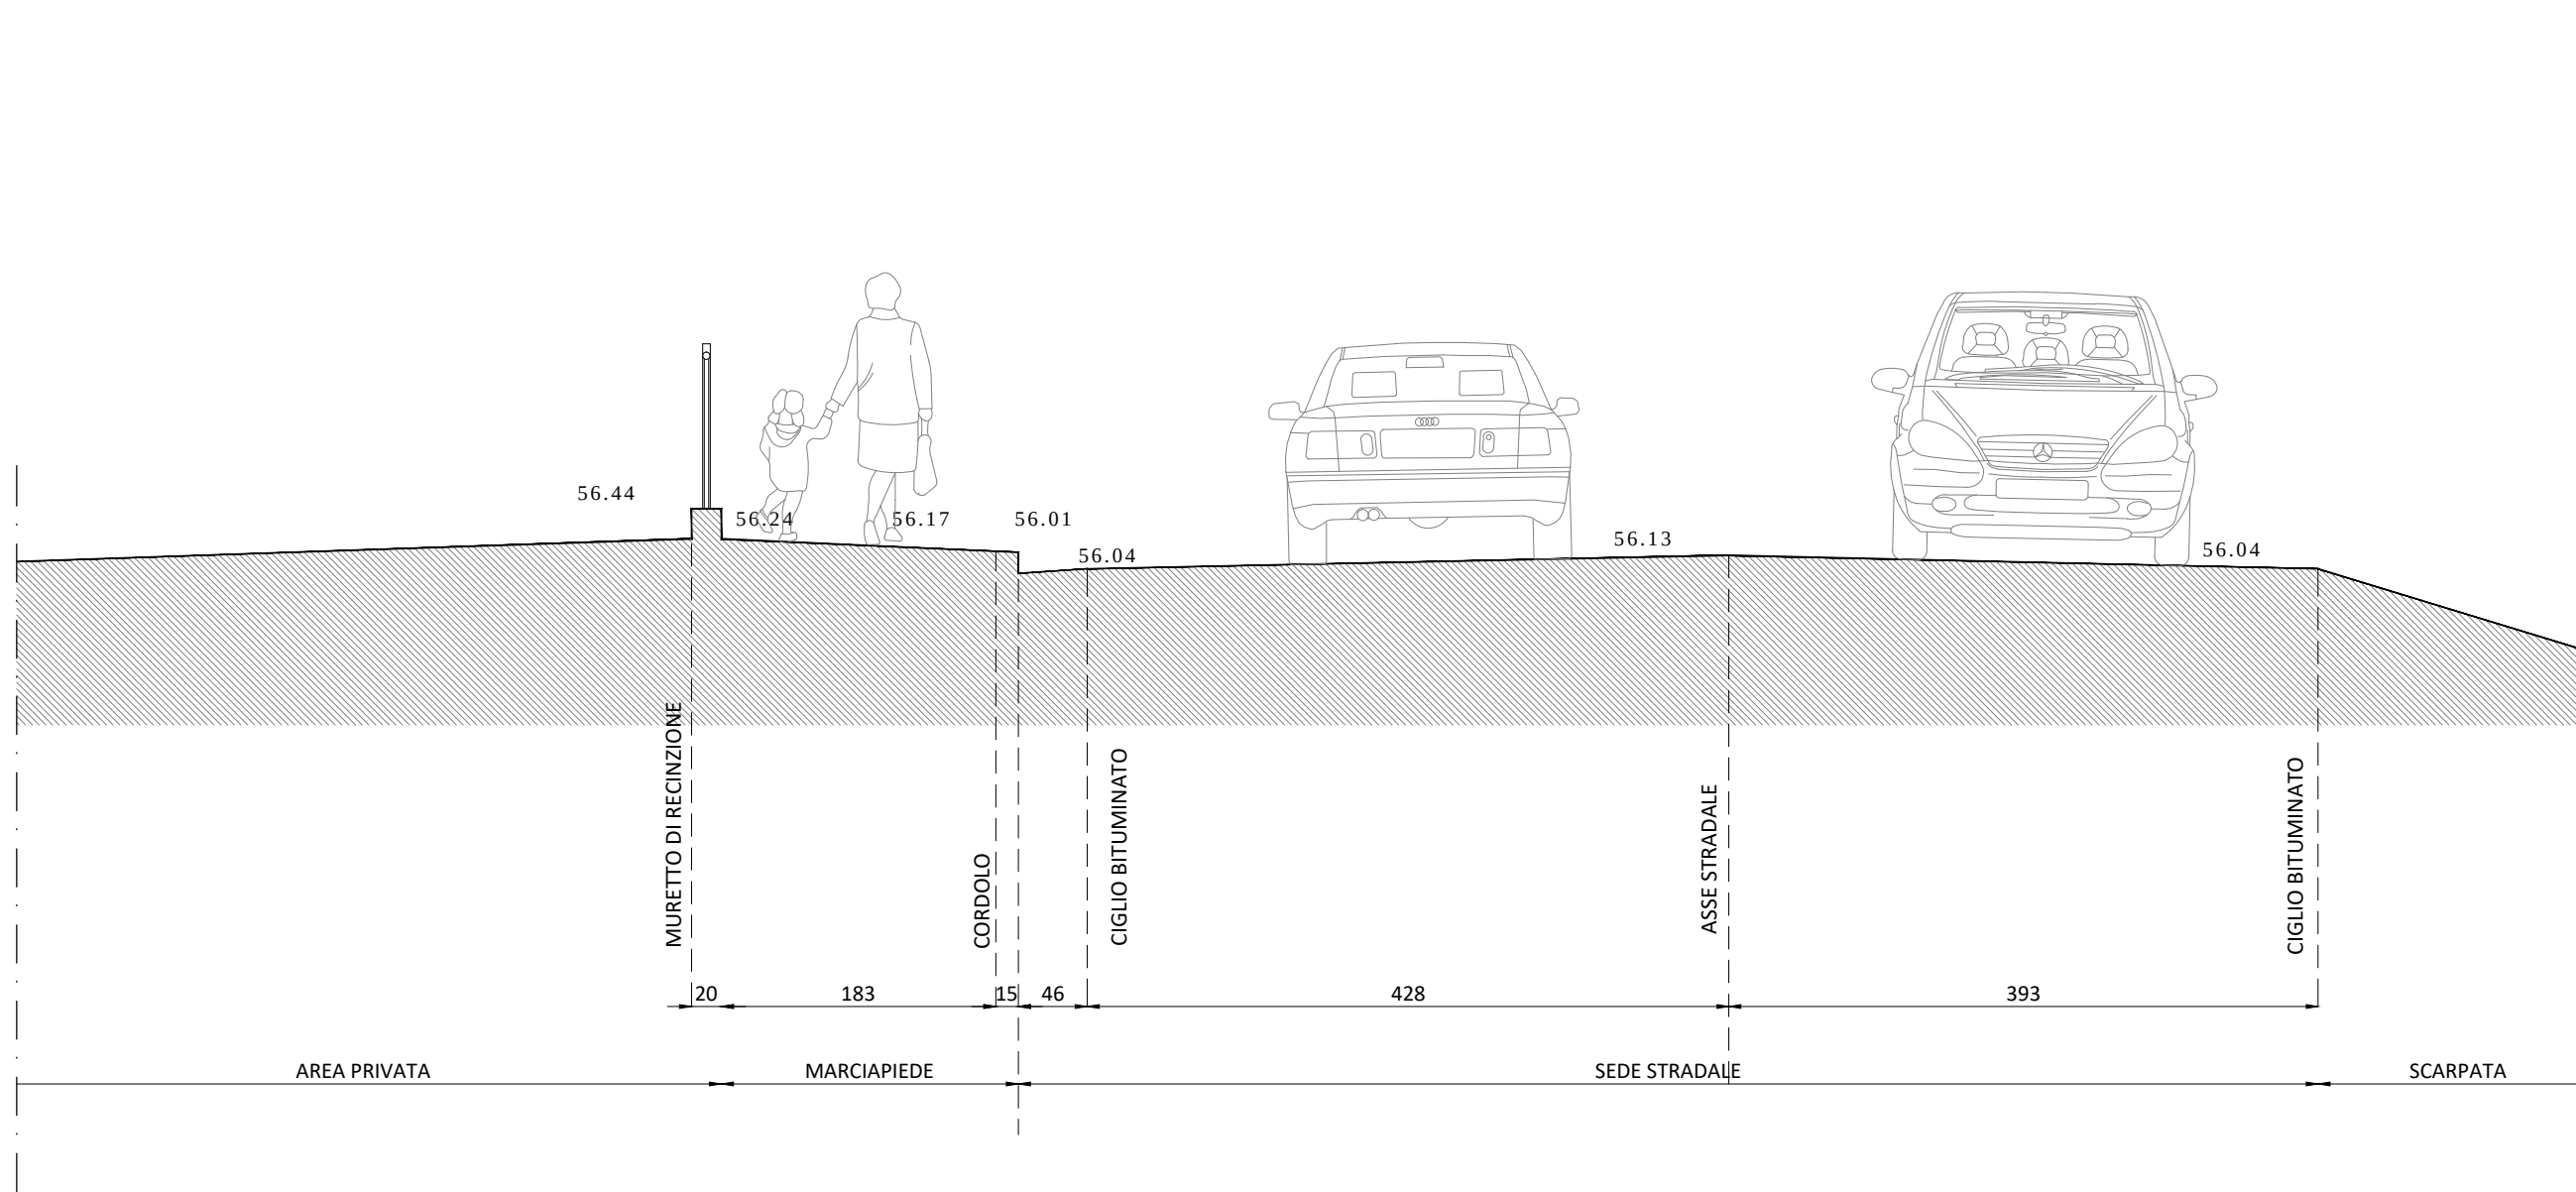

SEZIONE E

scala 1:50

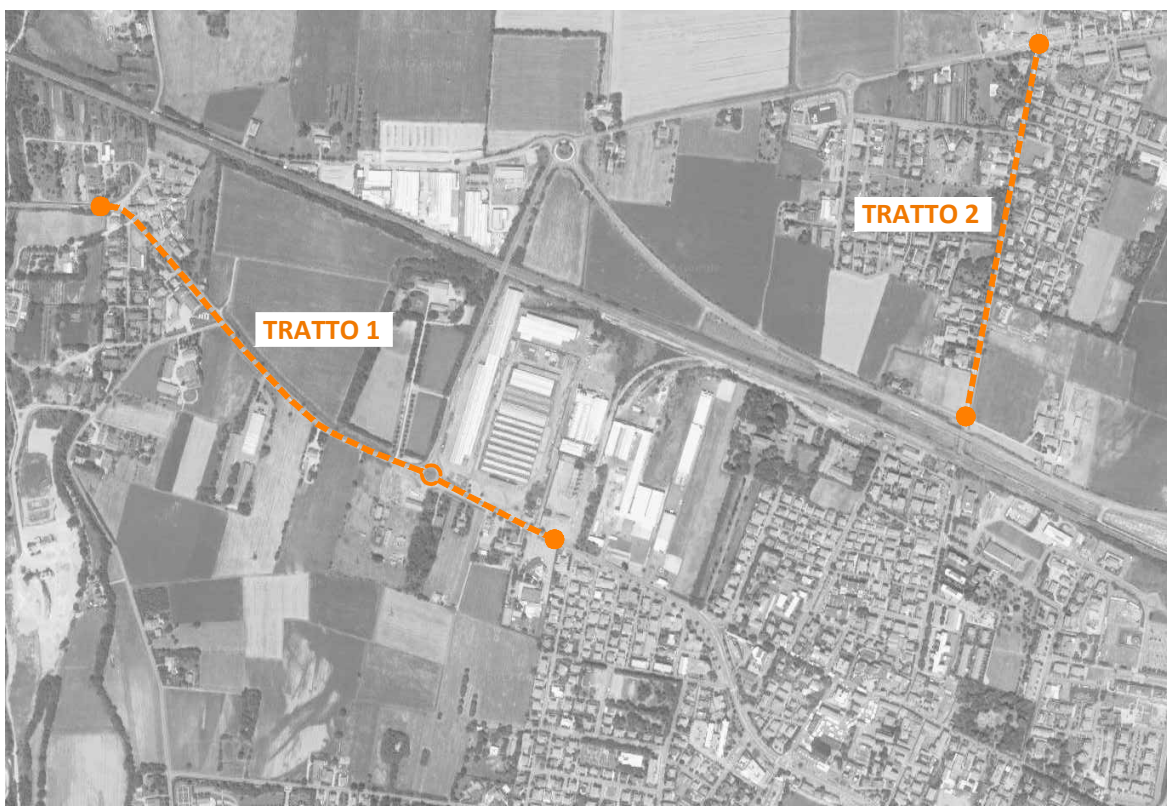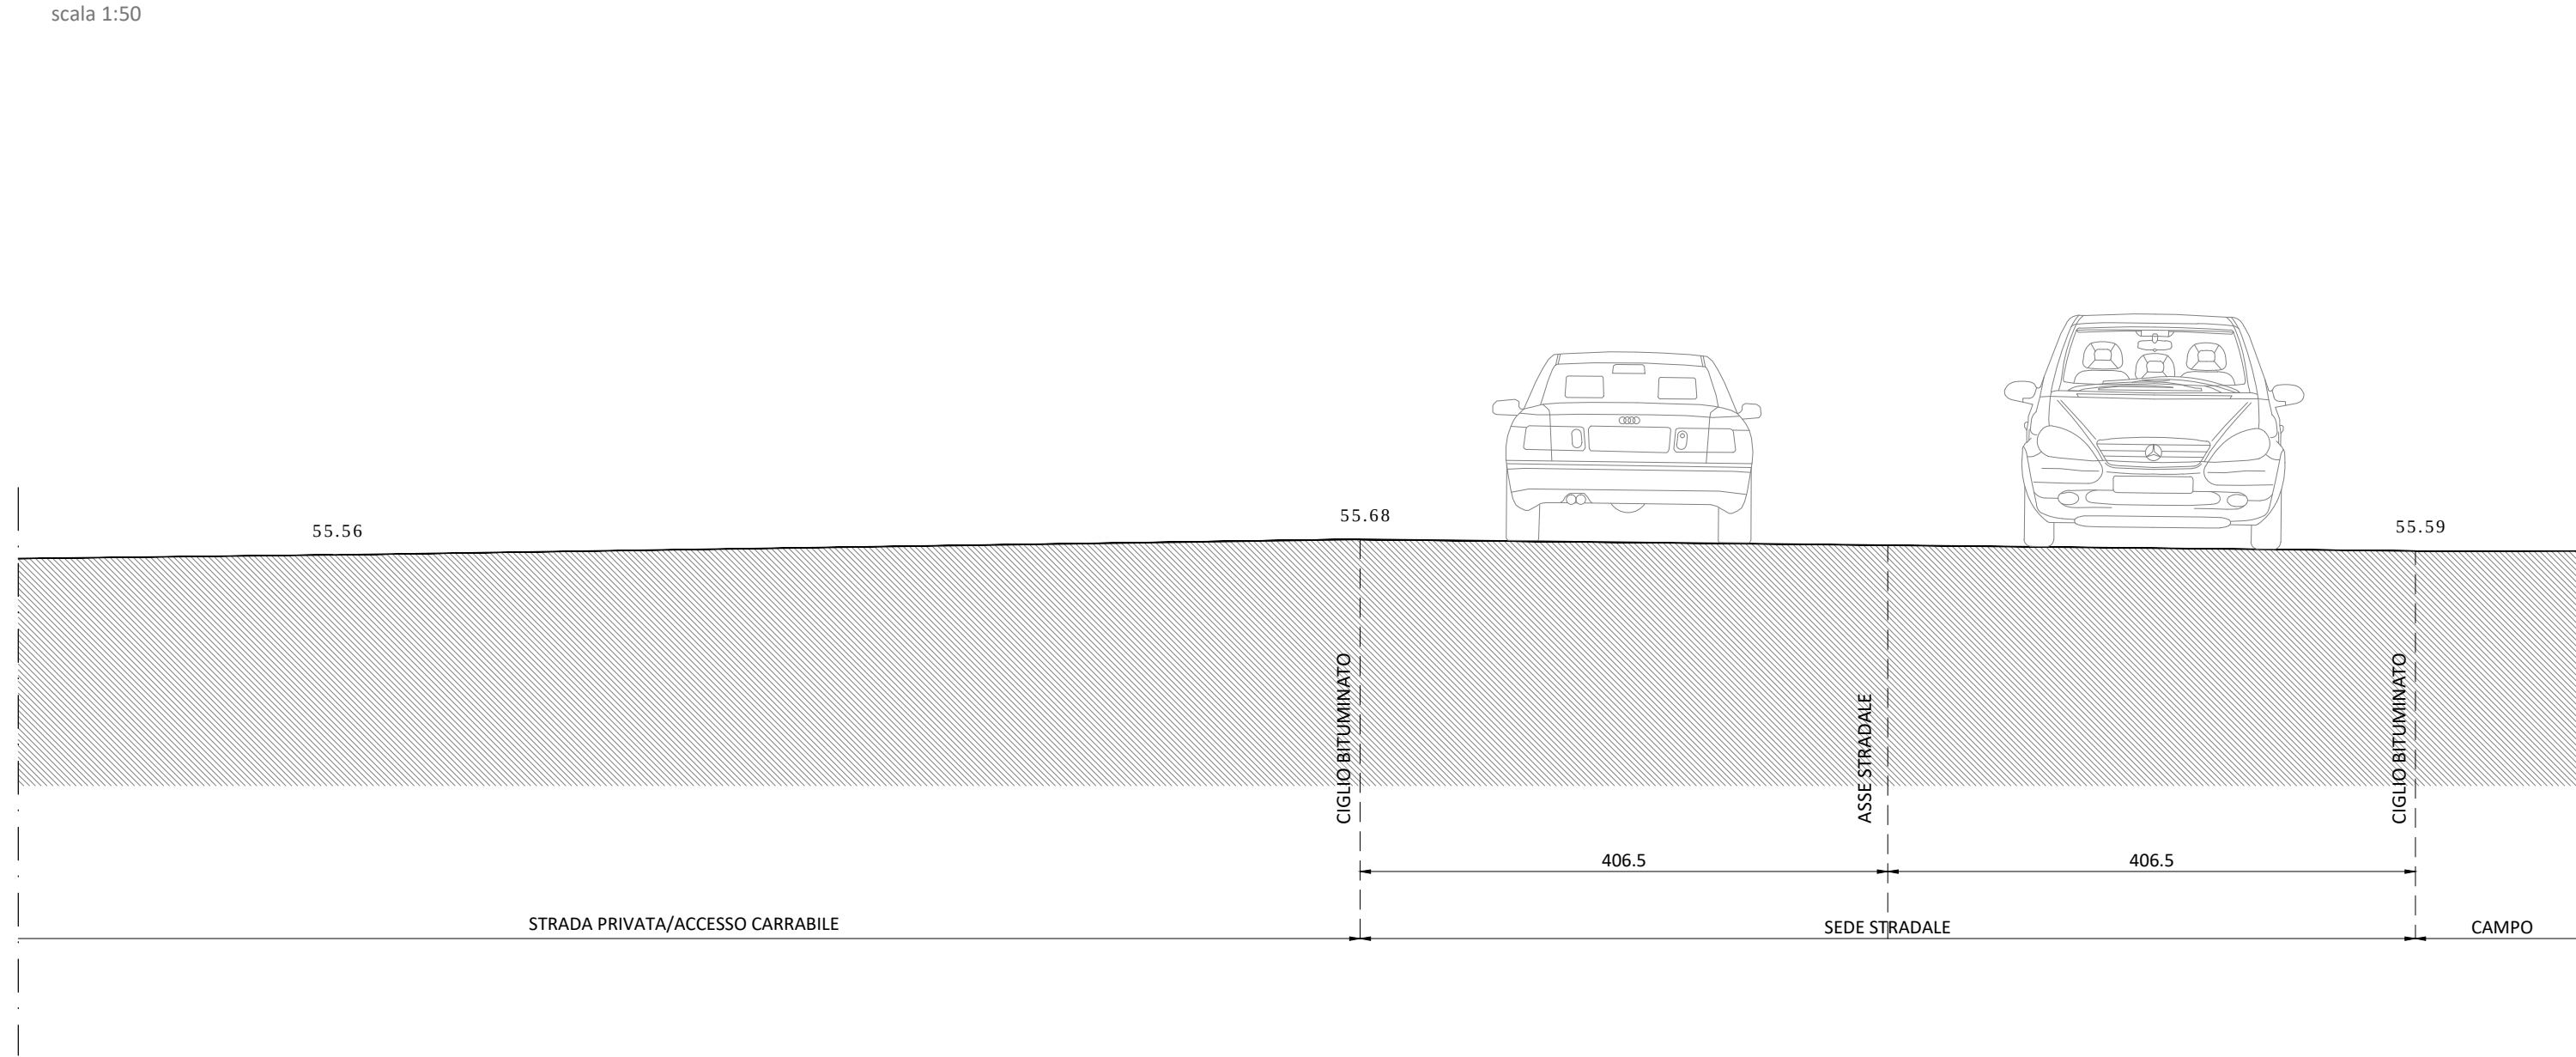

too
studio

progettista incaricato
arch. Marco Dentì
E: marco.denti@too-studio.it
P: 0421 2240720957
gruppo di lavoro
arch. Monica Gambini
E: monica.gambini@too-studio.it
P: 0421 2240720957
arch. Cristina Toni
E: cristina.toni@too-studio.it
P: 0421 2240720956
via O. Torricelli 176/18
41122 Reggio Emilia
T: +39 0522 468318
E: info@too-studio.it
www.too-studio.it

committente
COMUNE DI SANT'ILARIO D'ENZA (capofila)
COMUNE DI GATTATICO

responsabile unico
del procedimento
arch. Marco Votta

progetto
PROGETTAZIONE DELLA VIA CICLO-PEDONALE TRA
LE LOCALITÀ DI SANT'ILARIO D'ENZA - TANETO E
PONTE ENZA

fase
PROGETTO DEFINITIVO

titolo elaborato
TRATTO 1 - SEZIONI
stato di fatto

emissione
29 aprile 2019
aggiornamento
—

tavola

05

scala
1:50