




SEZIONE G
scala 1:50

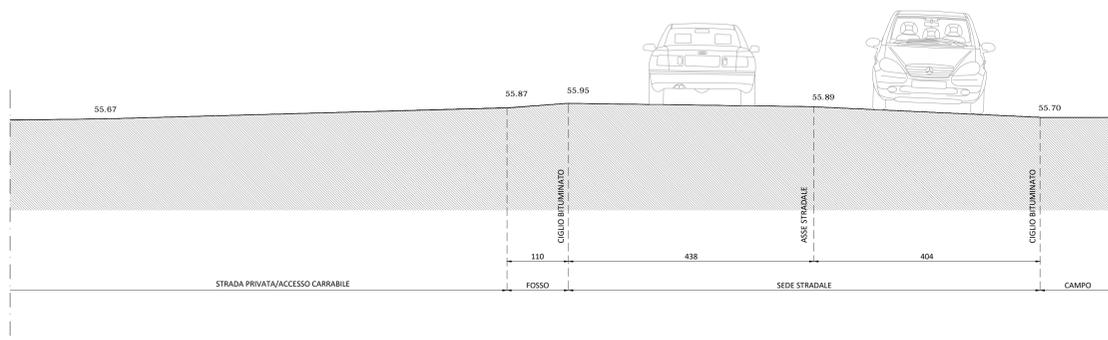


SEZIONE L
scala 1:50

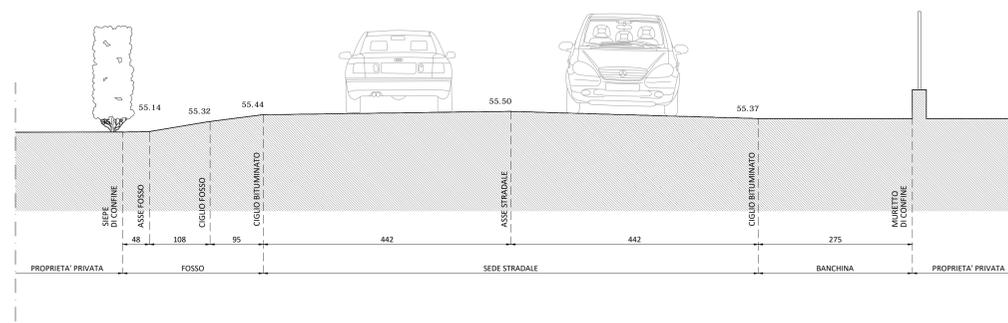


SEZIONE H
scala 1:50

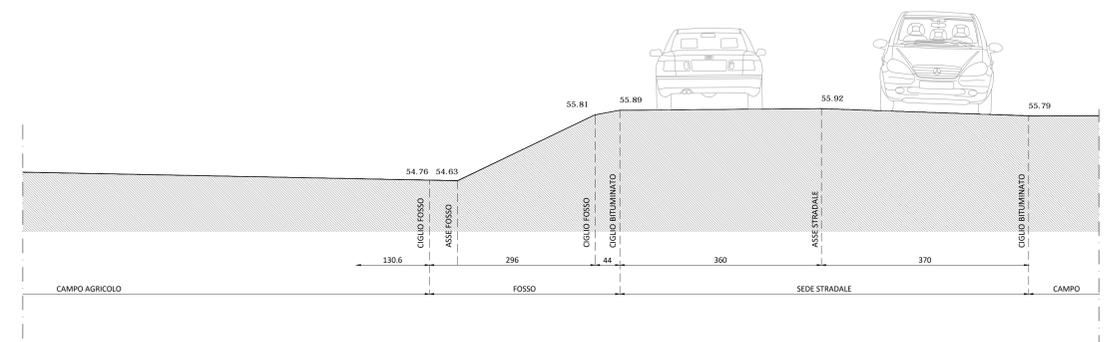



SEZIONE M
scala 1:50

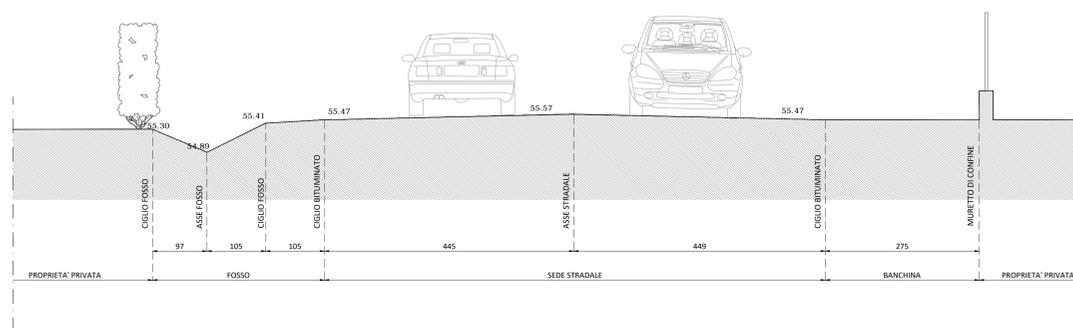

SEZIONE I
scala 1:50

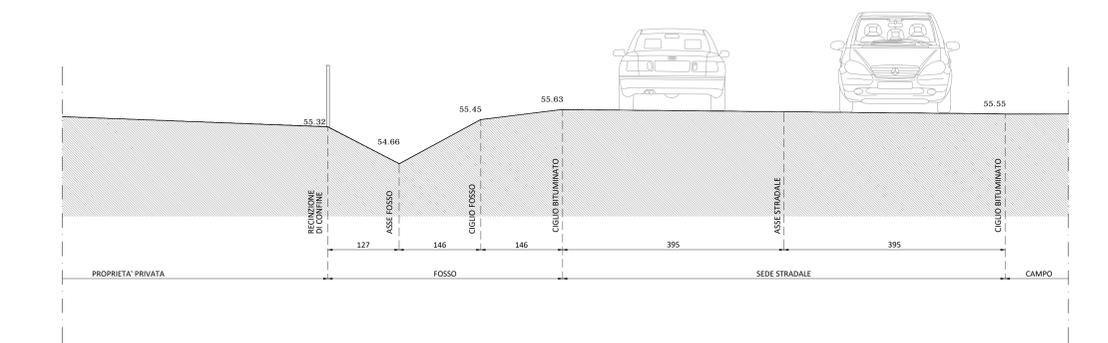

SEZIONE N
scala 1:50

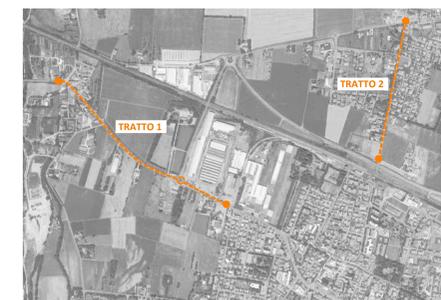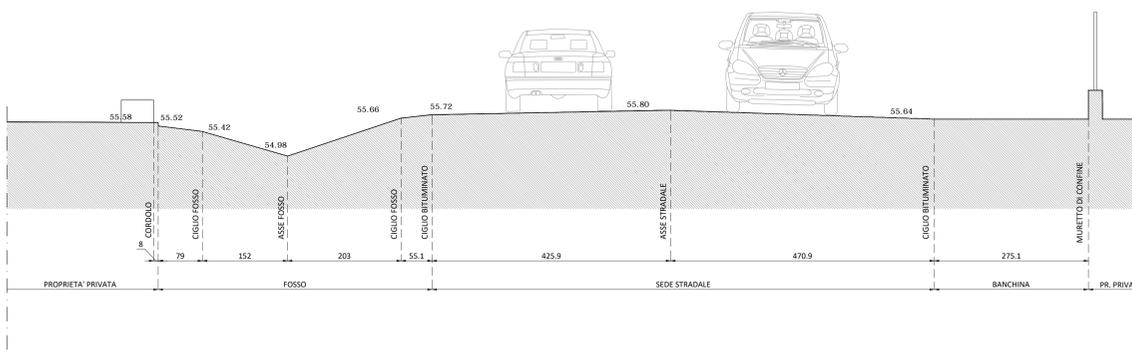

too
STUDIO

progettista incaricato
arch. Marco Dentì
E. marco.denti@too-ita.it
P. IVA 02540720957

gruppo di lavoro
arch. Monica Gambini
E. monica.gambini@too-ita.it
P. IVA 02540720957
arch. Cristina Toni
E. cristina.toni@too-ita.it
P. IVA 02540720957

Via O. Torri 1/26/R
41121 Reggio Emilia
T. +39 0522 568331
E. info@too-ita.it
www.too-ita.it

committente COMUNE DI SANTILARIO D'ENZA (capofila)

COMUNE DI GATTICATO

responsabile unico del procedimento arch. Marco Votta

progetto PROGETTAZIONE DELLA VIA CICLO-PEDONALE TRA LE LOCALITA' DI SANTILARIO D'ENZA - TANETO E PONTE ENZA

fase PROGETTO DEFINITIVO

titolo elaborato TRATTO 1 - SEZIONI
stato di fatto

emissione 29 aprile 2019

aggiornamento -

tavoli

06

scala 1:50

13/15