


LEGENDA	
	NUOVA ASFALTATURA CON BINDER
	SCARIFICA E ASFALTATURA CON BINDER
	NUOVA CICLOPEDONALE SU INERTI
	NUOVA CICLOPEDONALE SU SOLETTA IN C.A.
	NUOVI CORDOLI
	DEMOLIZIONI

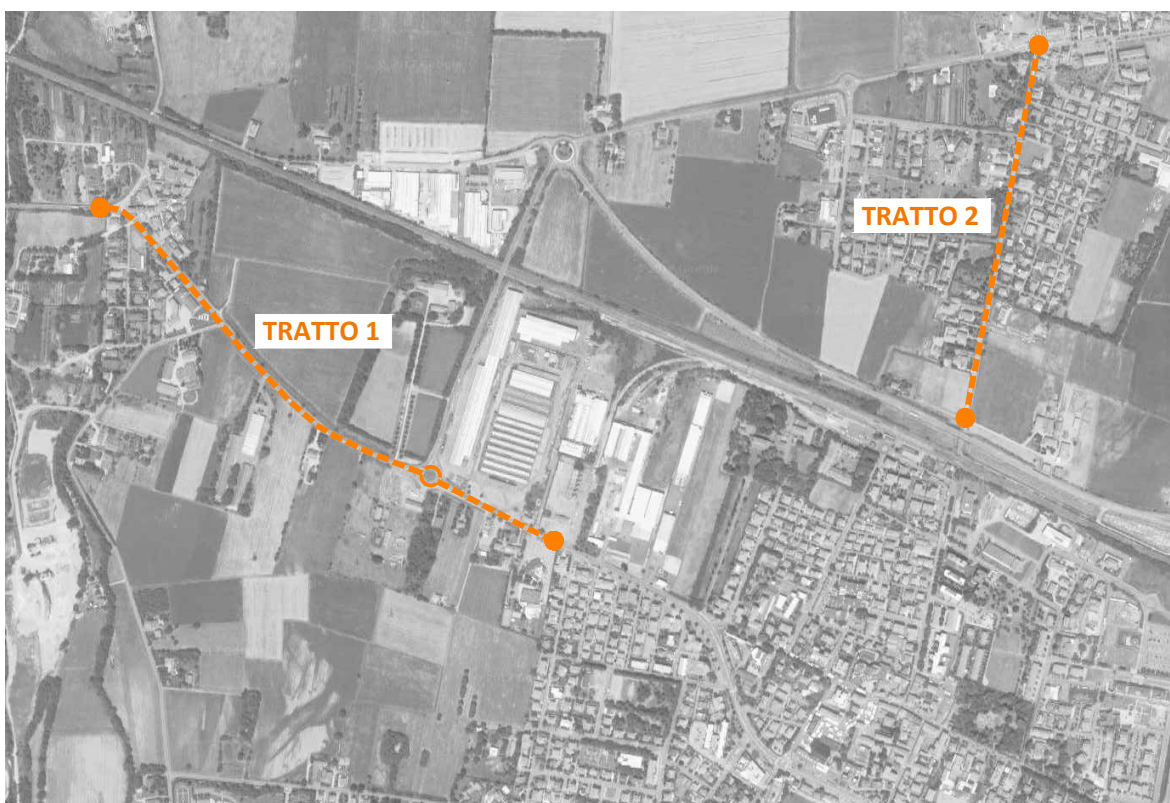

too
STUDIO

progettista incaricato
arch. Marco Dentì
E-mail: marco.denti@too.it
P.IVA 02560730377

gruppo di lavoro
arch. Monica Gambini
E-mail: monica.gambini@too.it
P.IVA 02560730377
arch. Cristina Toni
E-mail: cristina.toni@too.it
P.IVA 02560730377

VIA D. TONI 12/2R
41124 Reggio Emilia
E-mail: info@too.it
www.too-studio.it

committente
COMUNE DI SANT'ILARIO D'ENZA (capofila)
COMUNE DI GATTATICO

responsabile unico
del procedimento
arch. Marco Votta

progetto
PROGETTAZIONE DELLA VIA CICLO-PEDONALE TRA
LE LOCALITA' DI SANT'ILARIO D'ENZA - TANETO E
PONTE ENZA

fase
PROGETTO DEFINITIVO

titolo elaborato
TRATTO 1 - PLANIMETRIA INTERVENTI
progetto

emissione
29 aprile 2019

aggiornamento
-

scala
1:200

07

19/05