
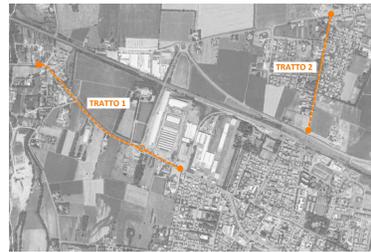


LEGENDA

- NUOVA ASFALTATURA CON BRICK
- SCARIFICA E COPERTURA CON BRICK
- NUOVA OCCUPAZIONE SU MURI
- NUOVA OCCUPAZIONE SU SOLTITA IN.C.A.
- NUOVA CORDOLI
- DEMOLIZIONI

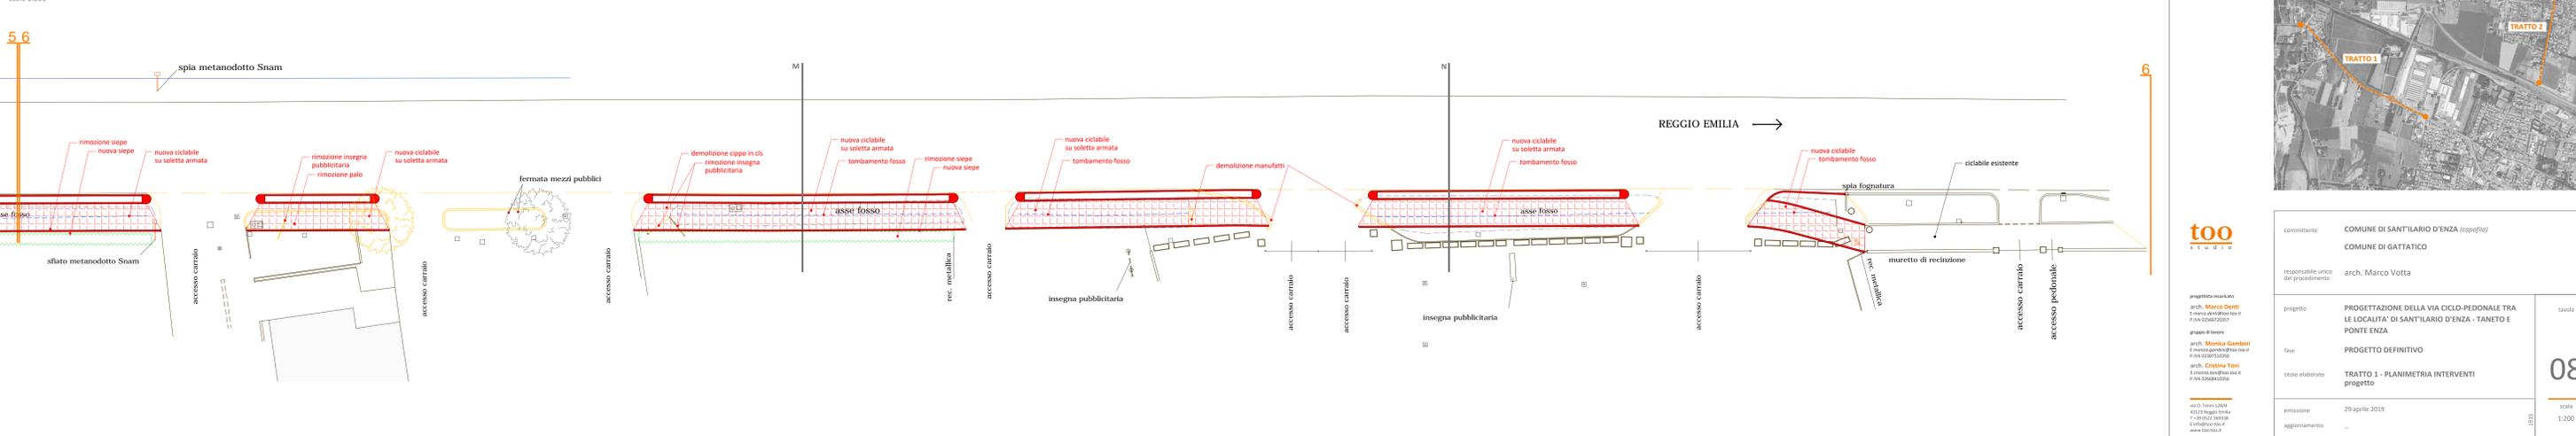

too studio

committente: COMUNE DI SANTILARIO D'ENZA (cognofili)
COMUNE DI GATTATICO

responsabile unico del procedimento: arch. Marco Votta

progetto: PROGETTAZIONE DELLA VIA CICLO-PEDONALE TRA LE LOCALITA' DI SANTILARIO D'ENZA - TANETO E PONTE ENZA

fase: PROGETTO DEFINITIVO

tratto elaborato: TRATTO 1 - PLANIMETRIA INTERVENTI progetto

emissione: 29 aprile 2019

aggiornamento: -

tavola: 08

scala: 1:200