




PARTICOLARE 3: ciclopedonale su inerti
scala 1:20

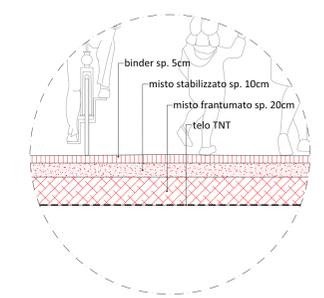


PARTICOLARE 4: ciclopedonale su soletta in c.a.
scala 1:20

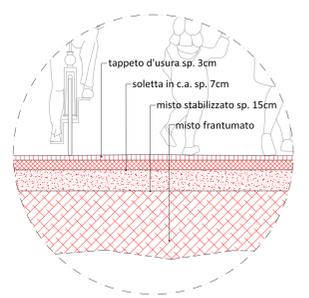


SEZIONE G
scala 1:50

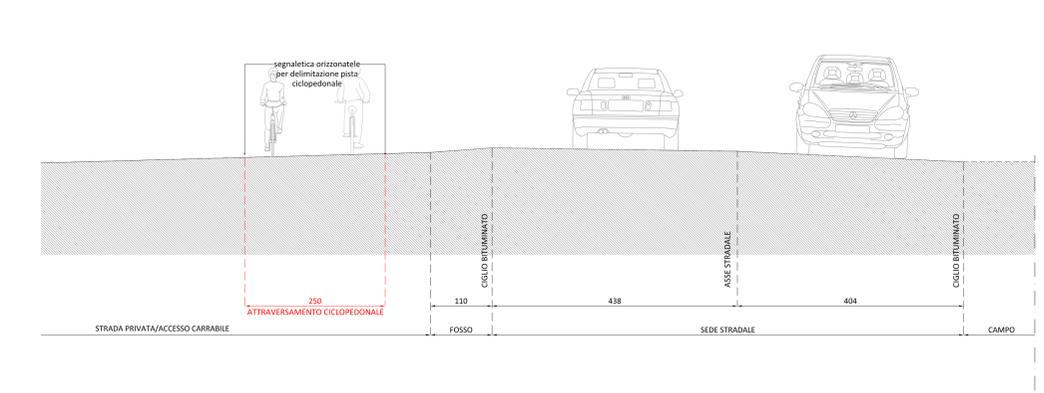


SEZIONE L
scala 1:50

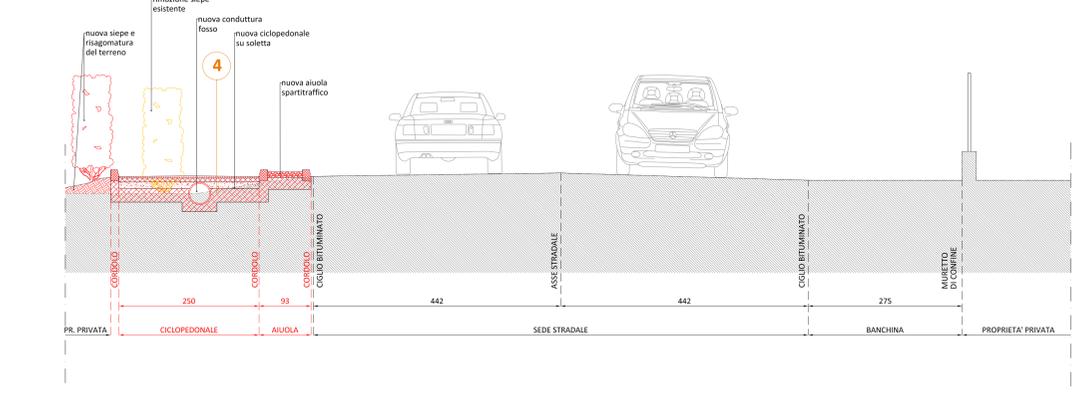


SEZIONE H
scala 1:50

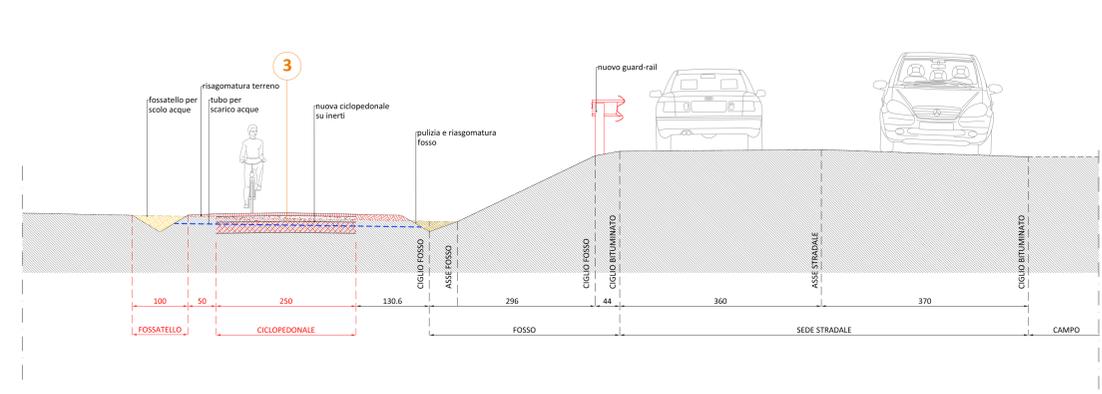



SEZIONE M
scala 1:50

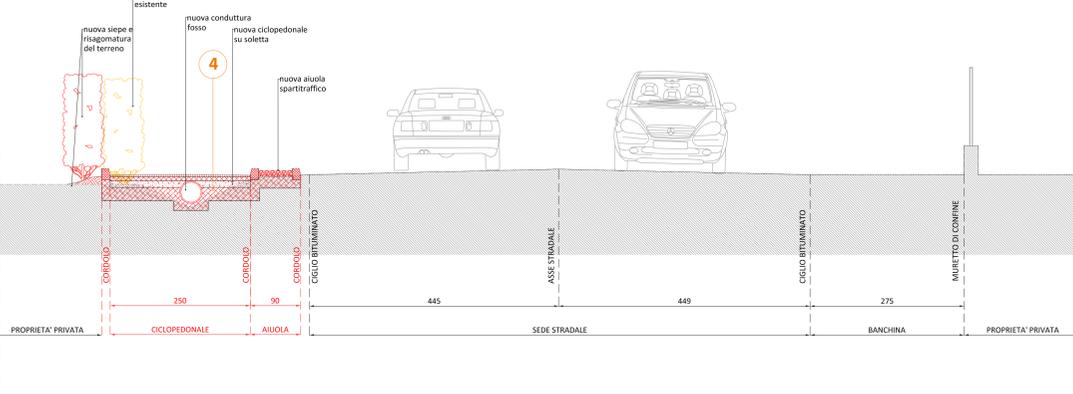

SEZIONE I
scala 1:50

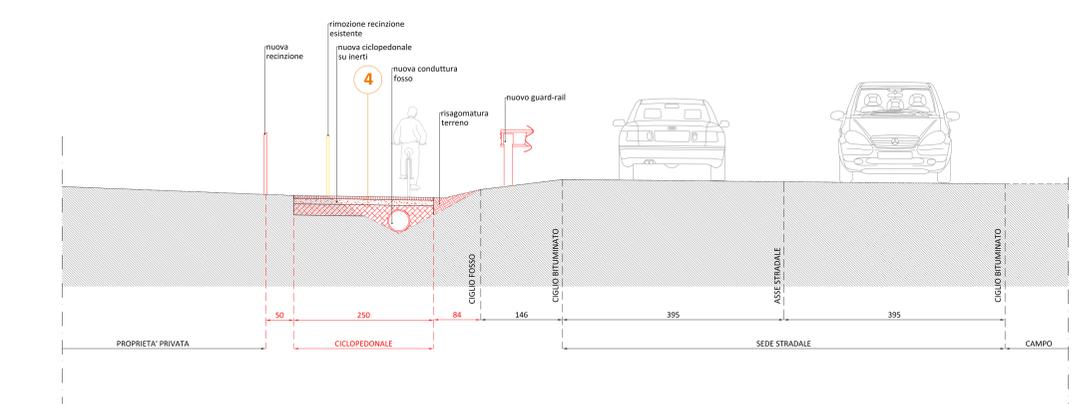

SEZIONE N
scala 1:50

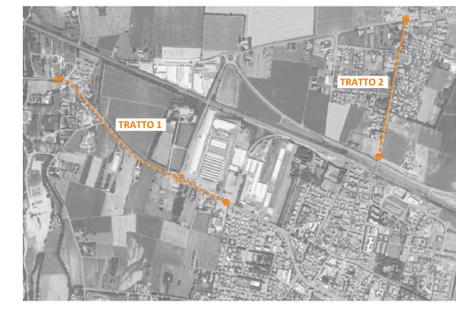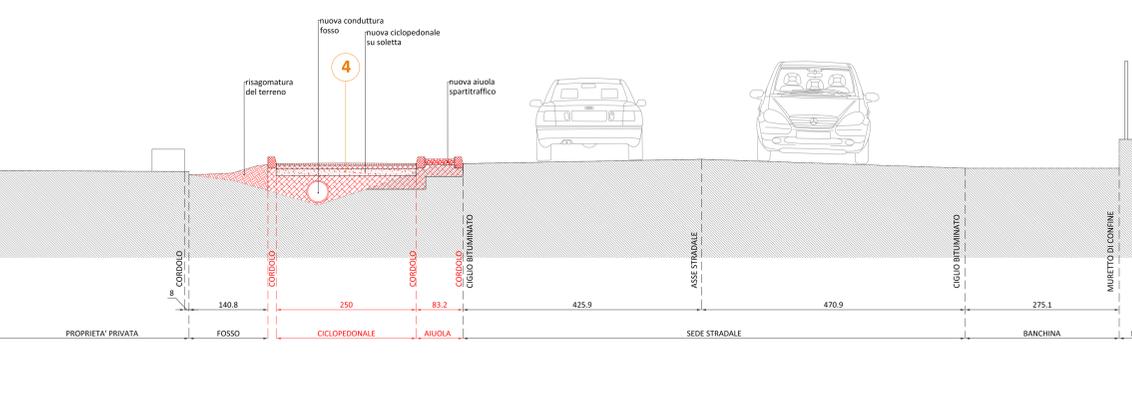

too
STUDIO

progettista incaricato
arch. Marco Denti
E-mail: m.denti@too-studio.it
P. IVA: 02549720957

gruppo di lavoro
arch. Monica Gambioli
E-mail: m.gambioli@too-studio.it
P. IVA: 02549720957
arch. Cristina Toni
E-mail: c.toni@too-studio.it
P. IVA: 02549720957

Via O. Tassi 136/W
41122 Reggio Emilia
T. +39 0522 569333
E. info@too-studio.it
www.too-studio.it

committente	COMUNE DI SANTILARIO D'ENZA (capofila) COMUNE DI GATTATICO	tavoli
responsabile unico del procedimento	arch. Marco Votta	
progetto	PROGETTAZIONE DELLA VIA CICLO-PEDONALE TRA LE LOCALITA' DI SANTILARIO D'ENZA - TANETO E PONTE ENZA	
fase	PROGETTO DEFINITIVO	
titolo elaborato	TRATTO 1 - SEZIONI progetto	
emissione	29 aprile 2019	
aggiornamento	-	