




SEZIONE A
scala 1:50

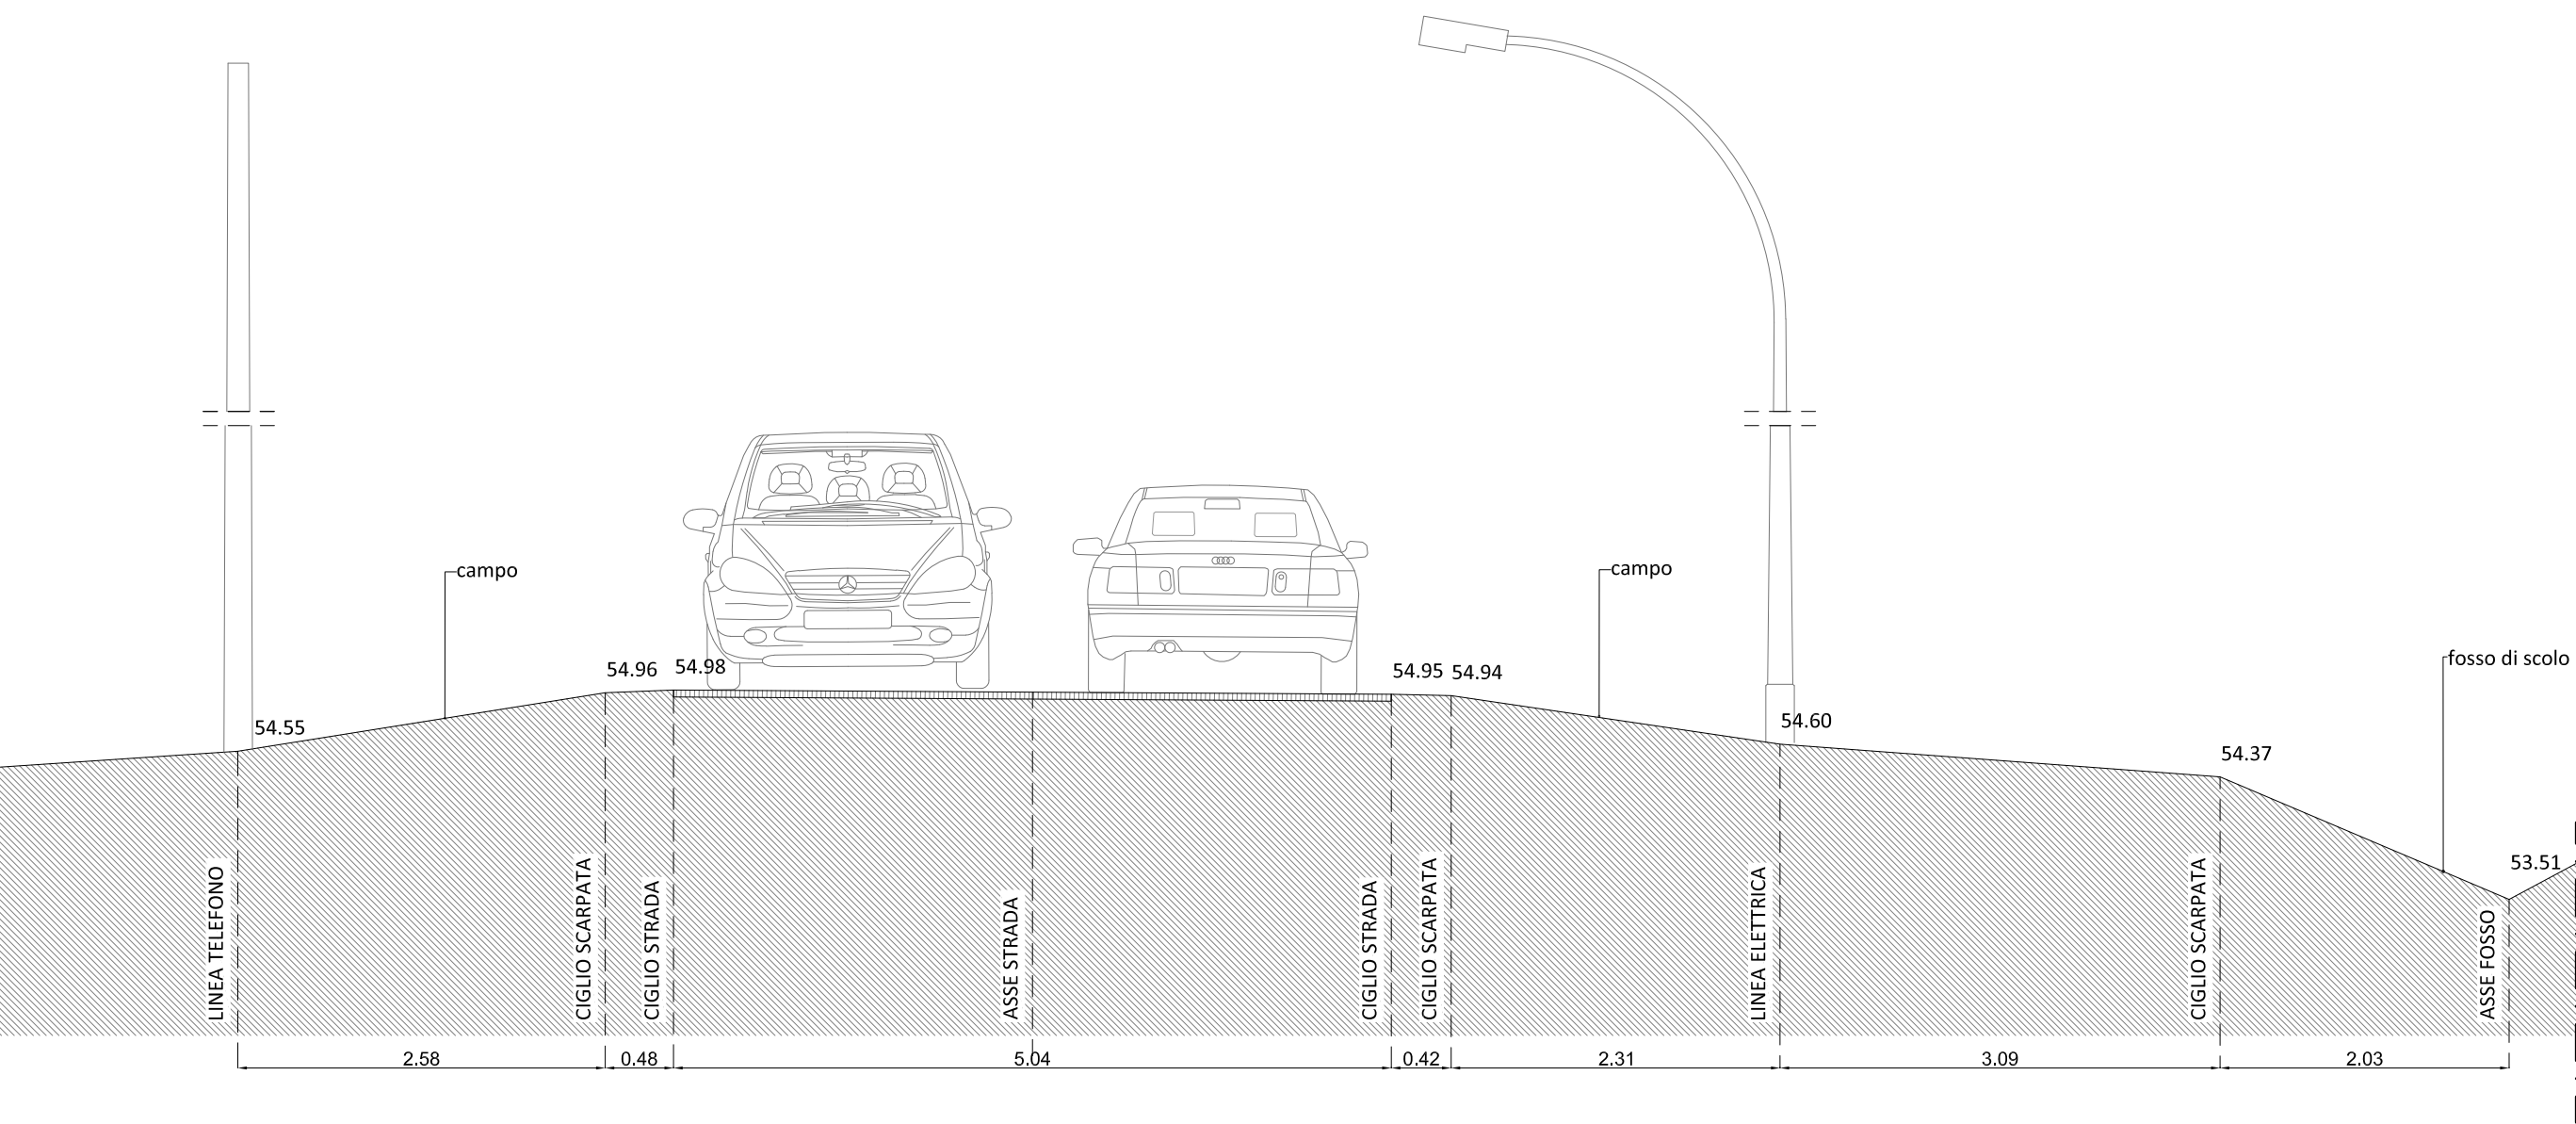


SEZIONE B
scala 1:50

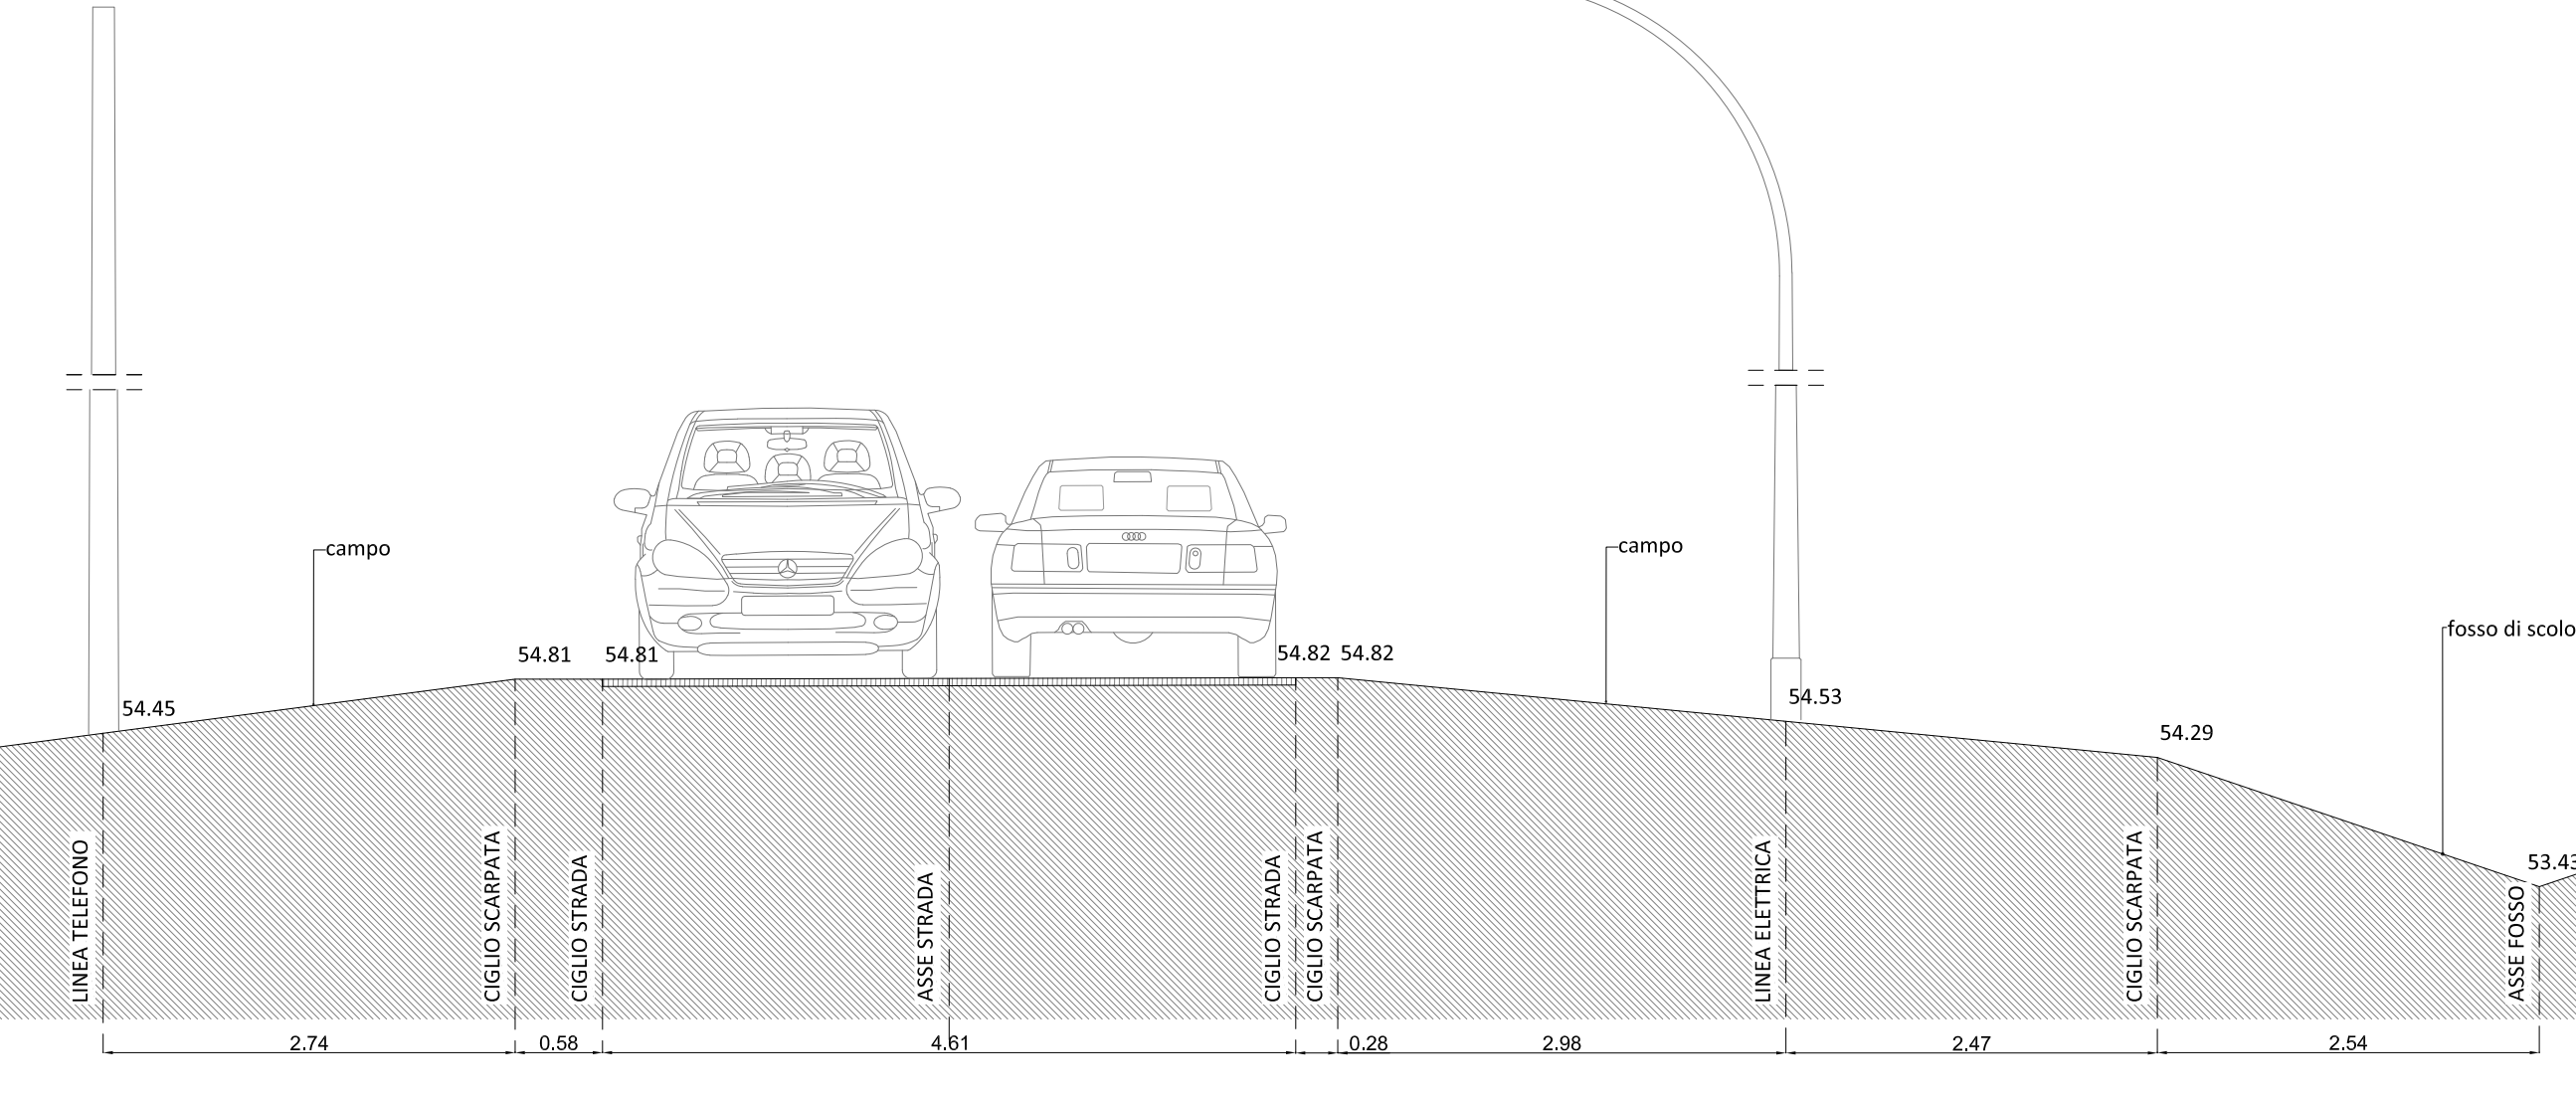


SEZIONE C
scala 1:50

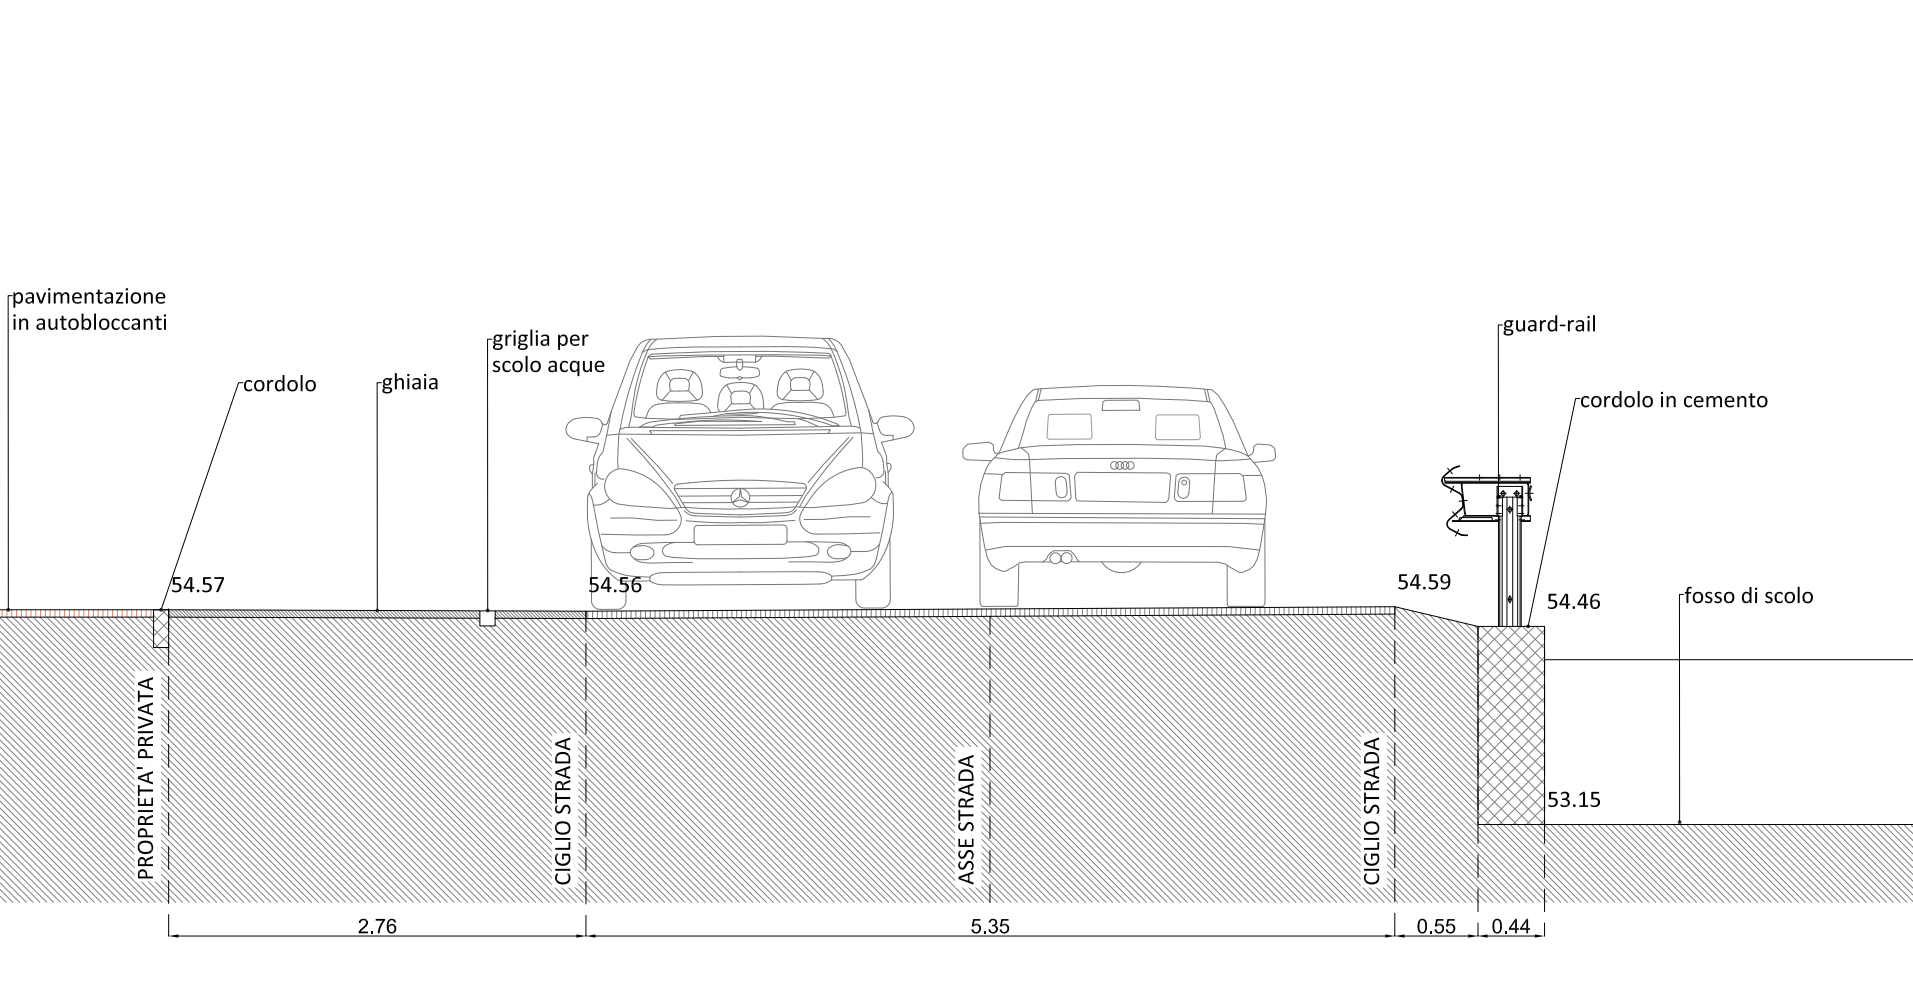


SEZIONE D
scala 1:50

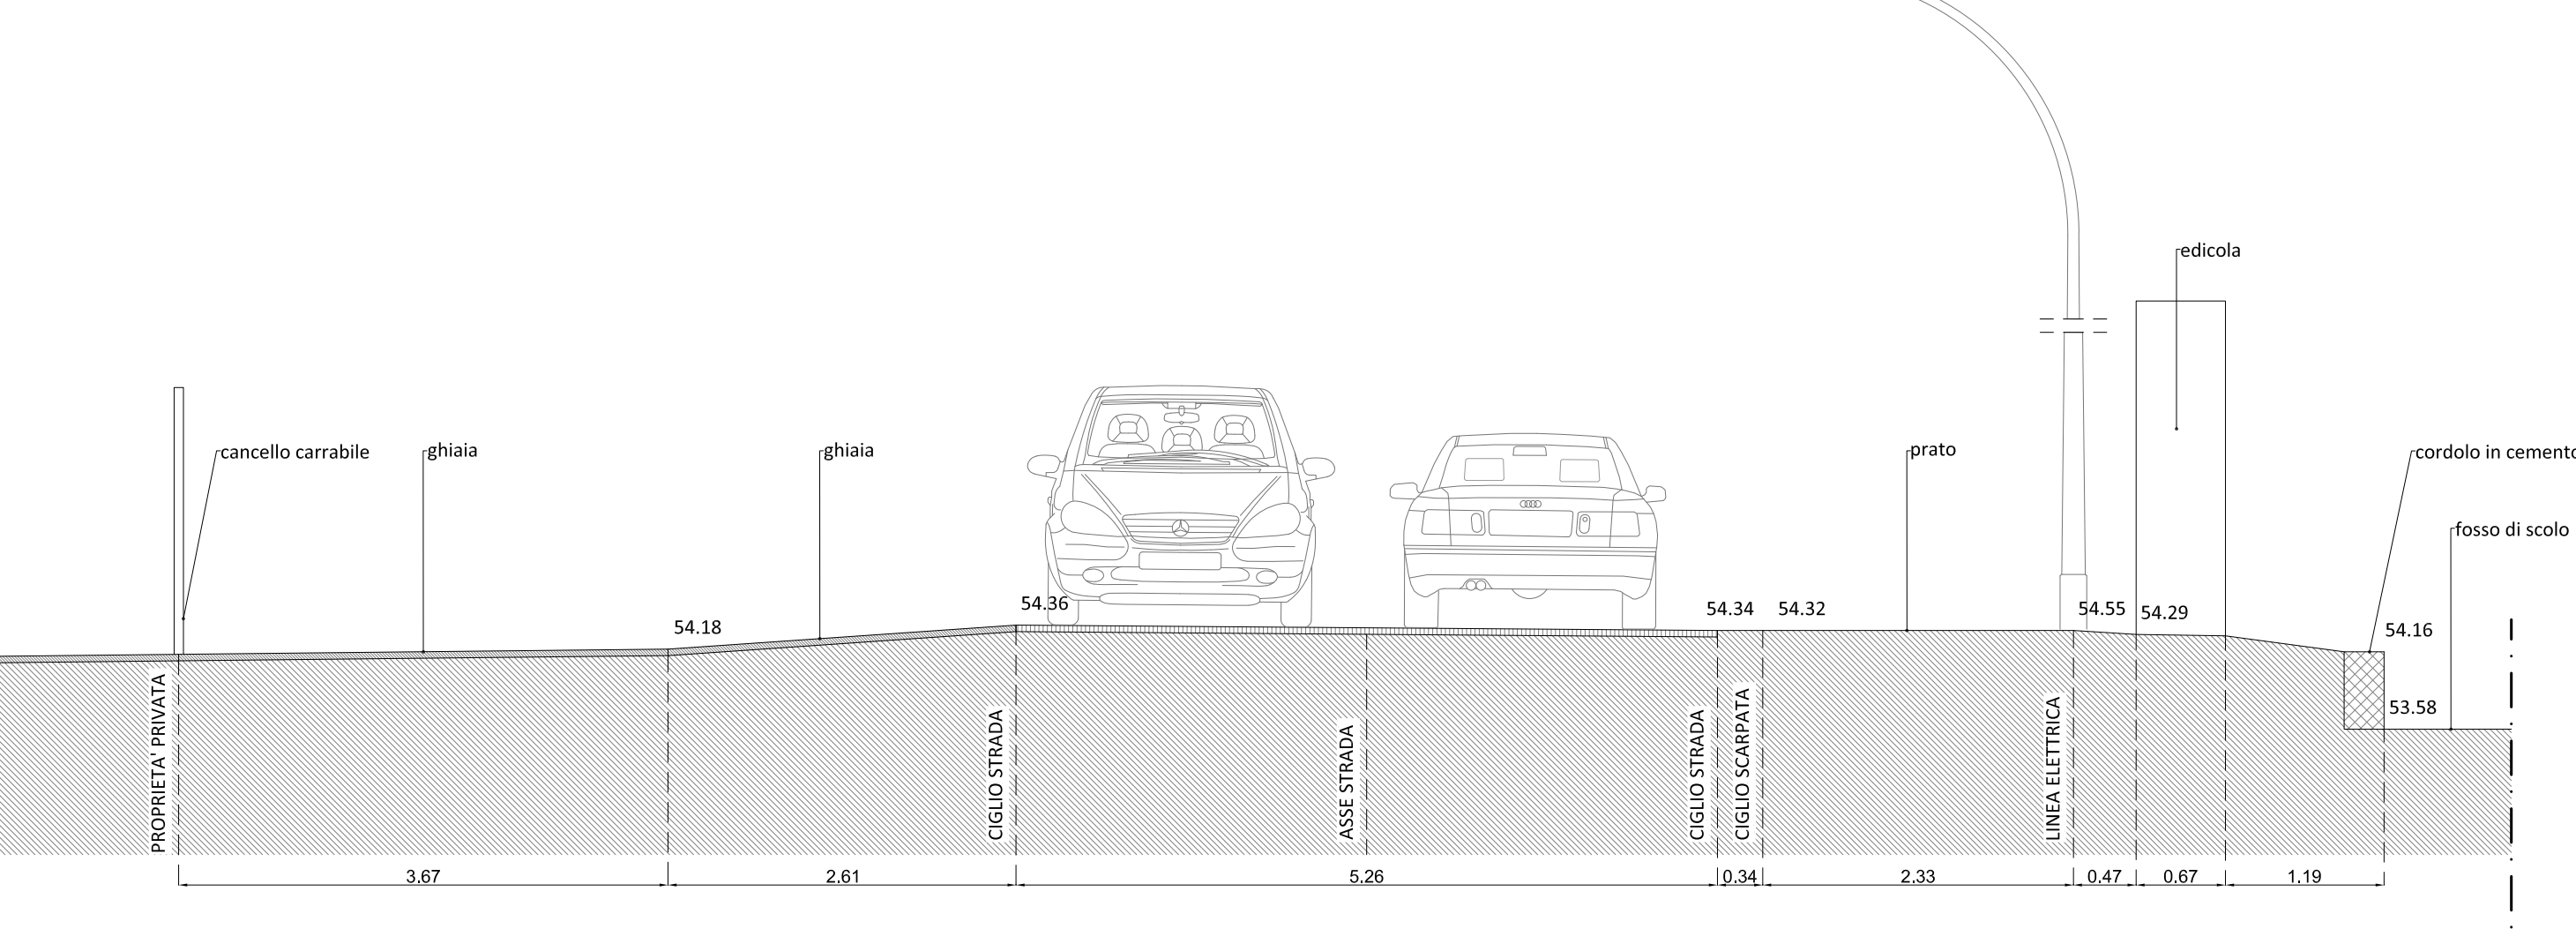


SEZIONE E
scala 1:50

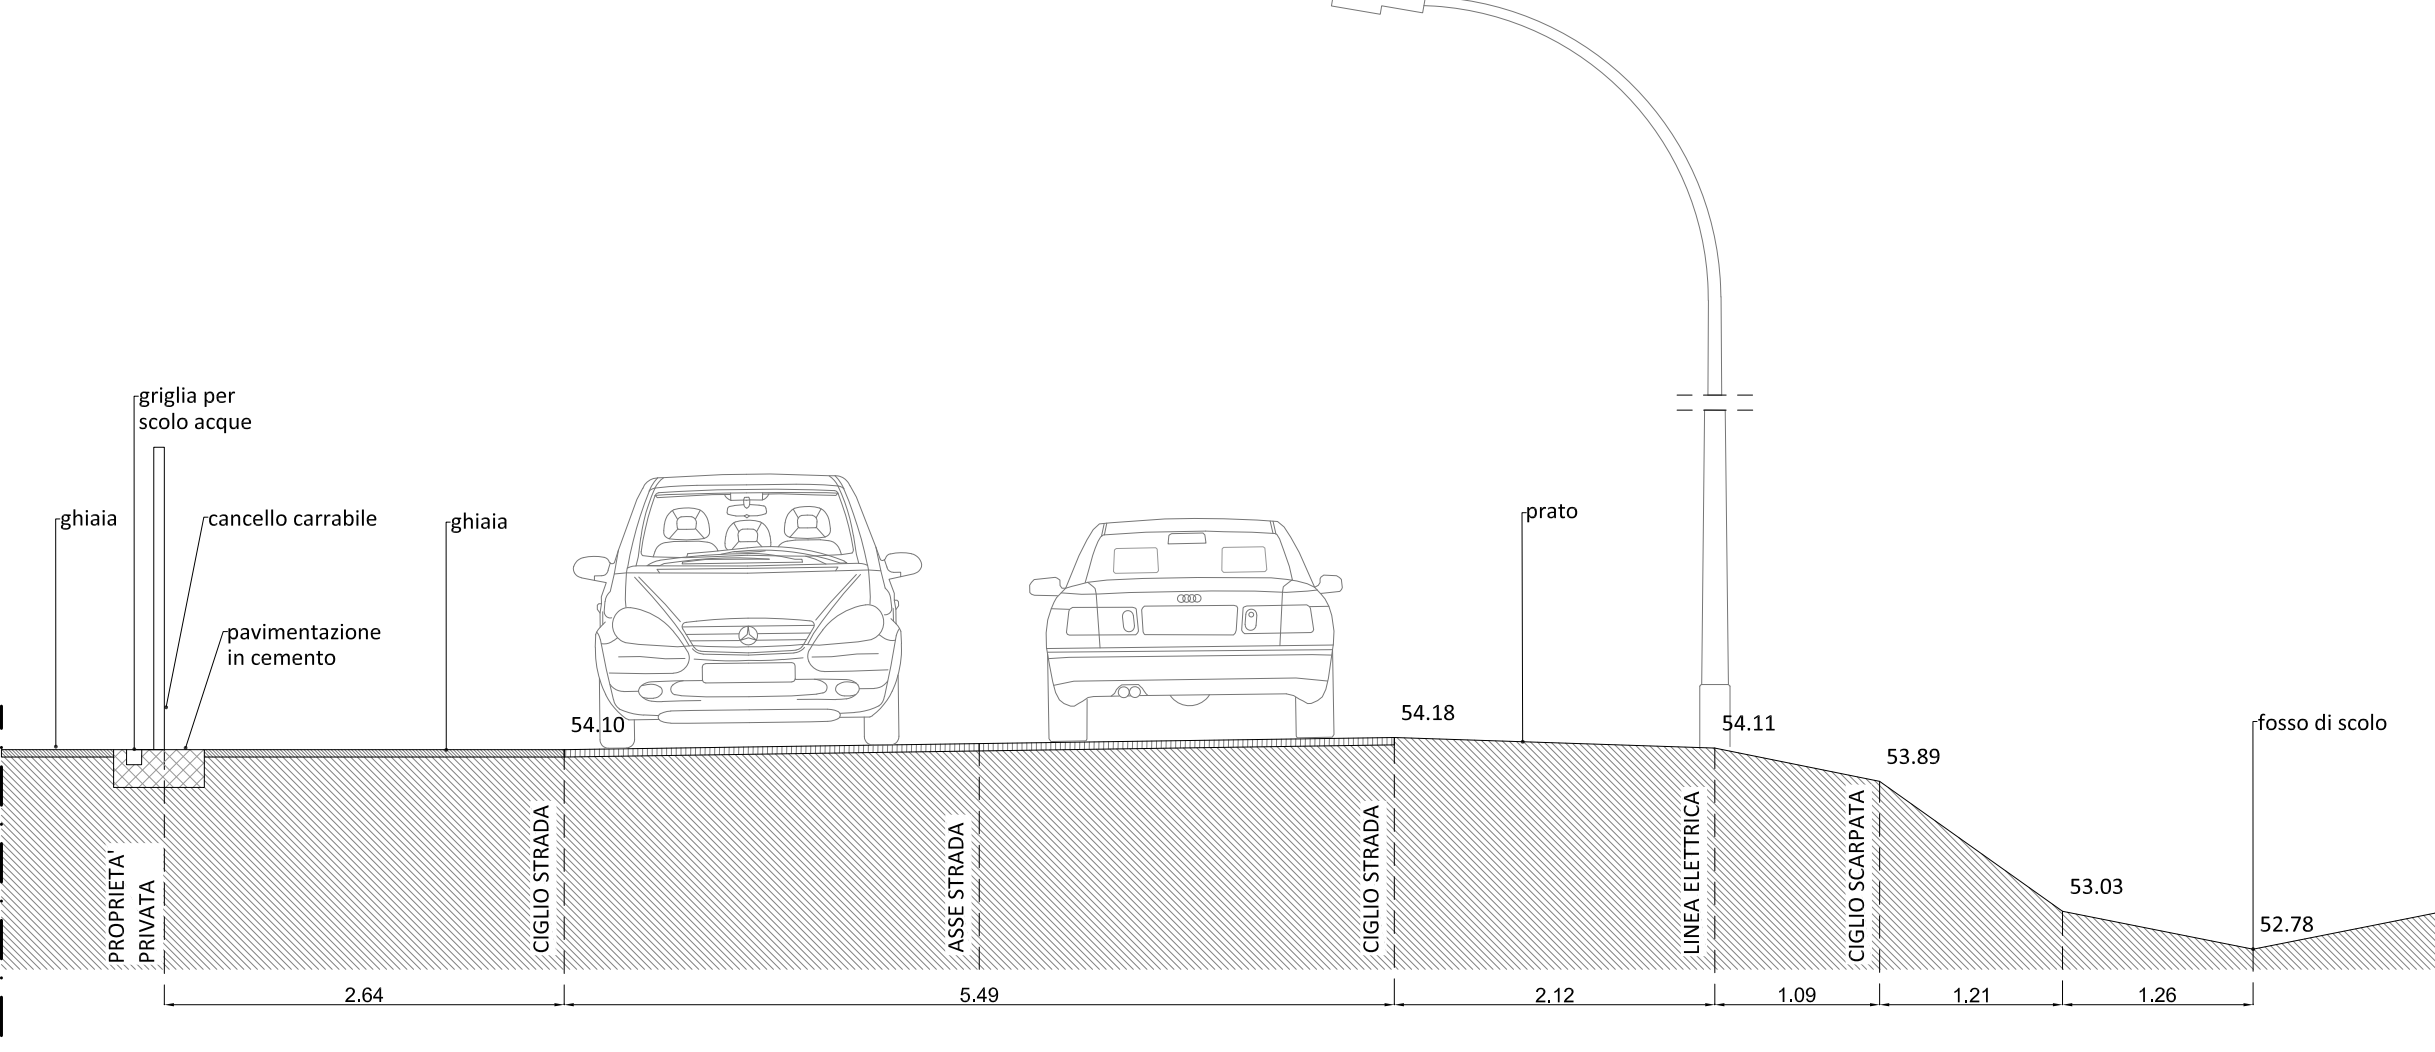


SEZIONE F
scala 1:50

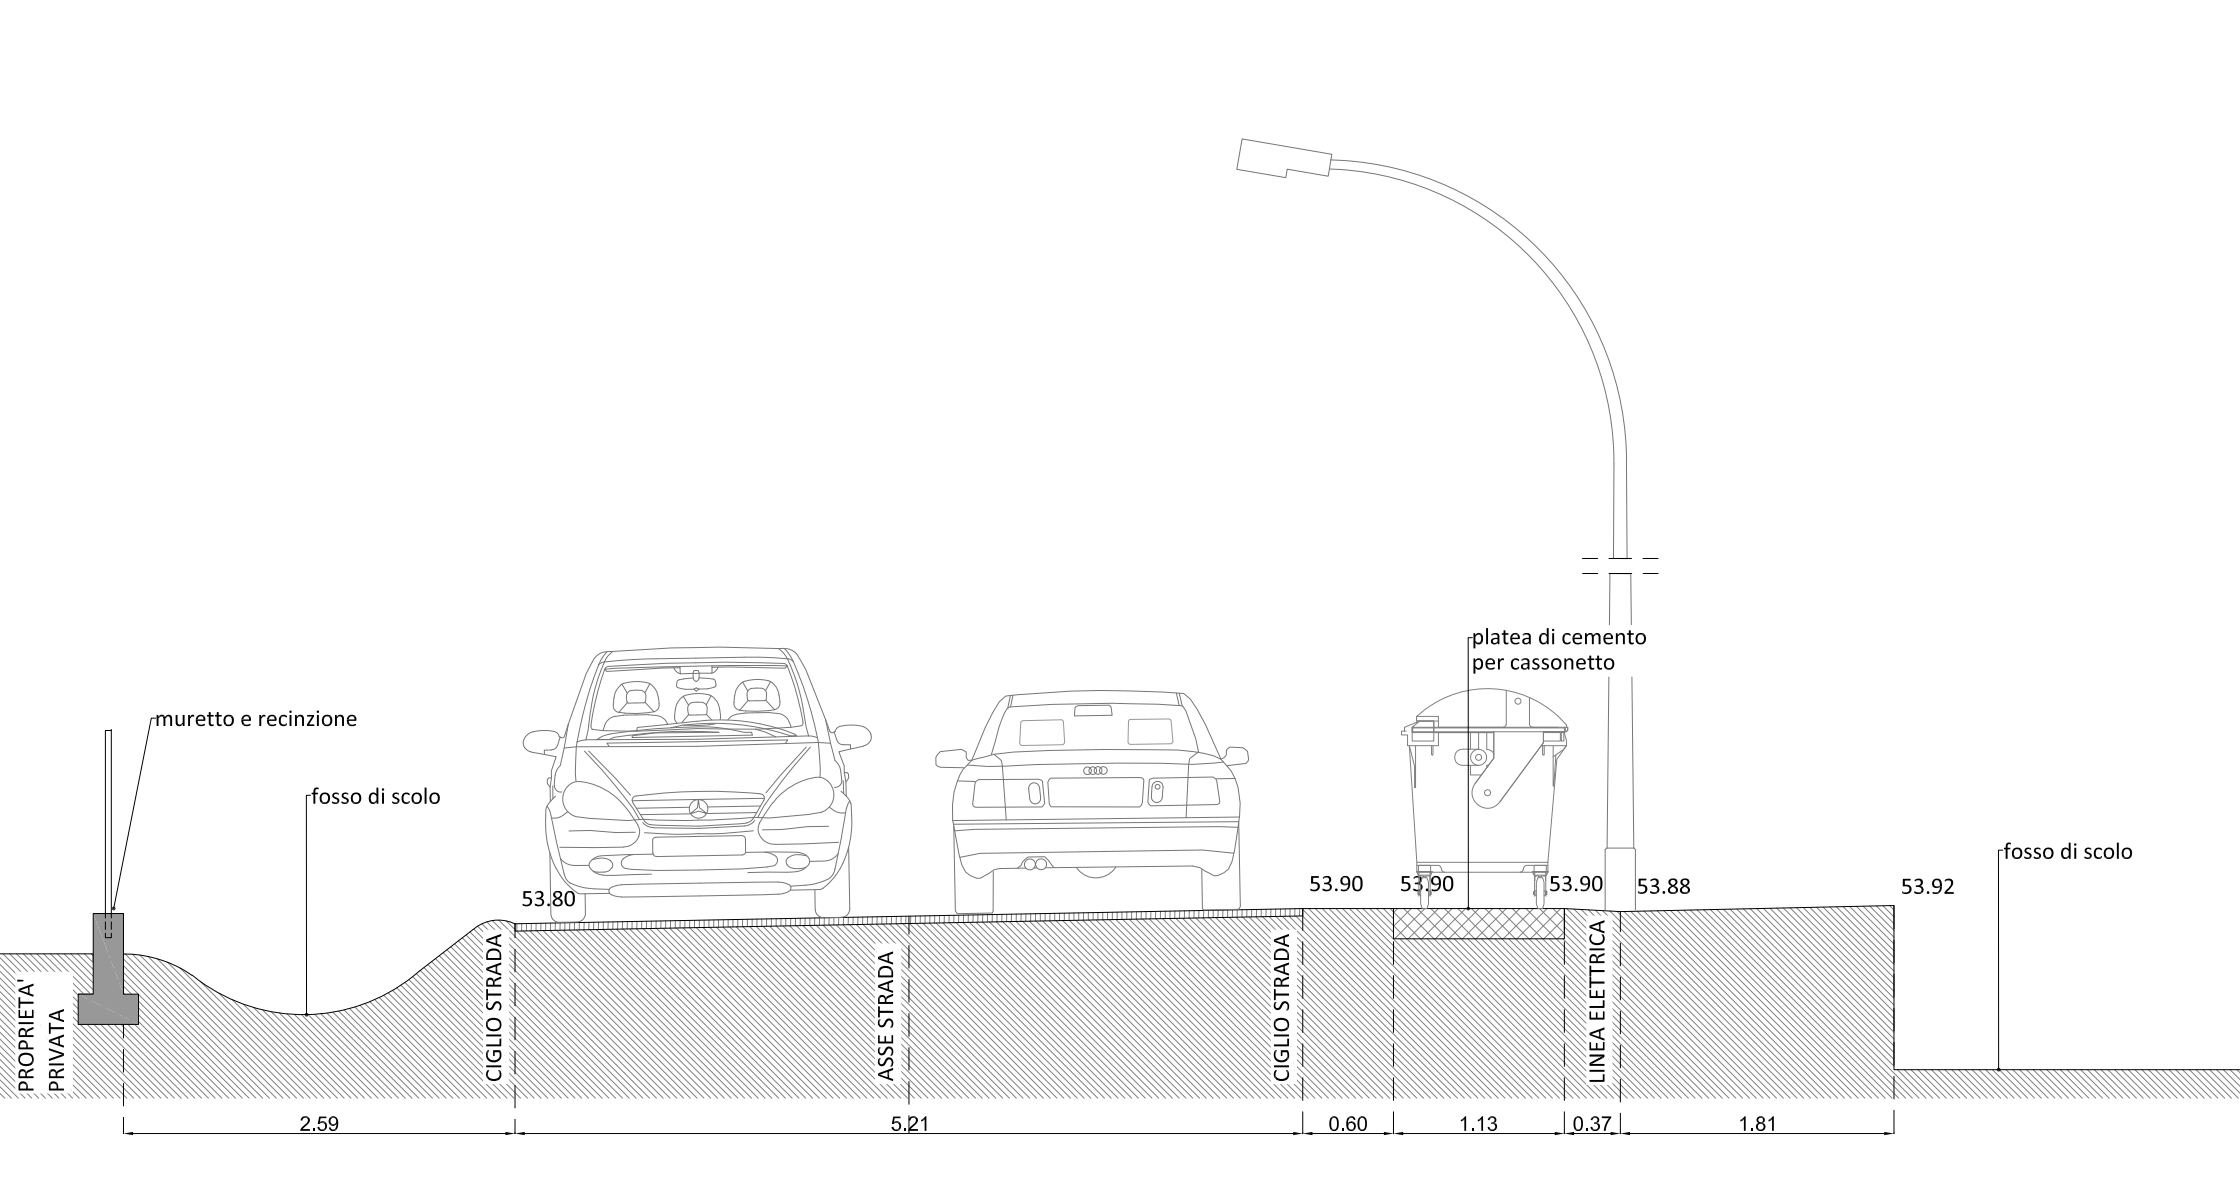


SEZIONE G
scala 1:50

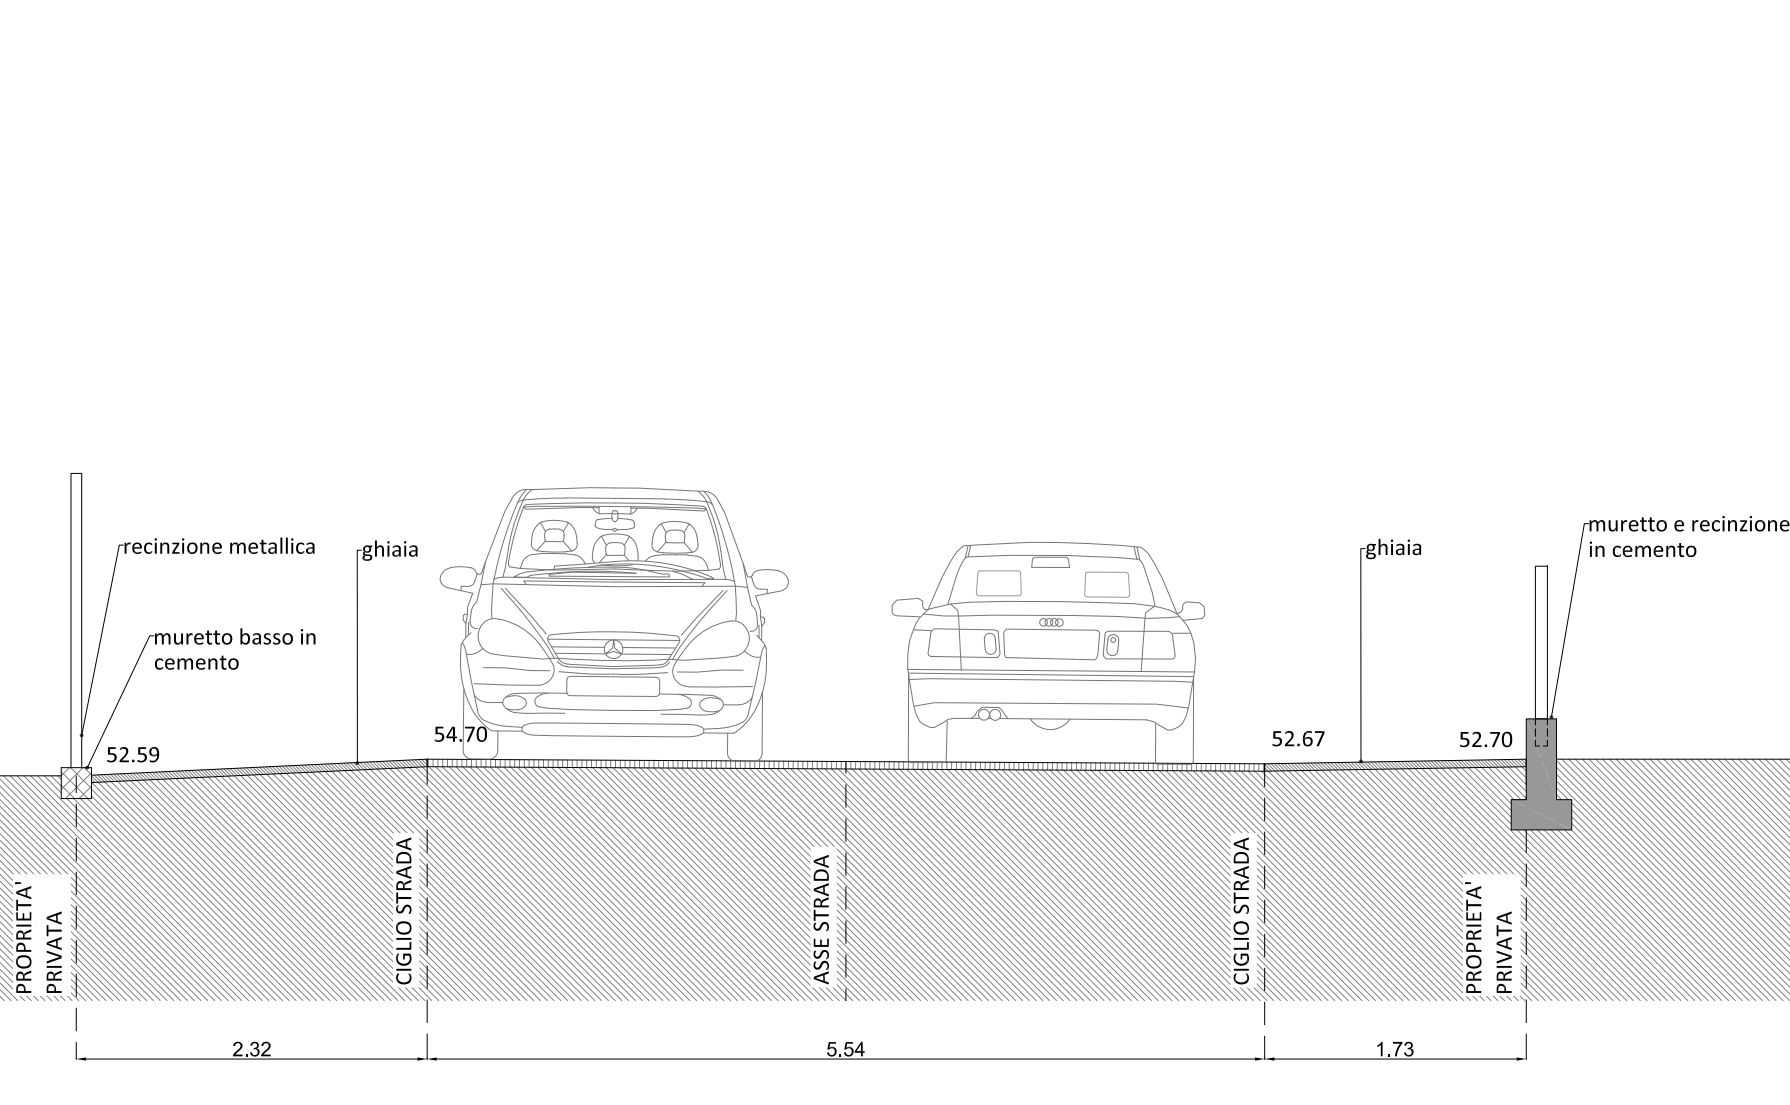


SEZIONE H
scala 1:50

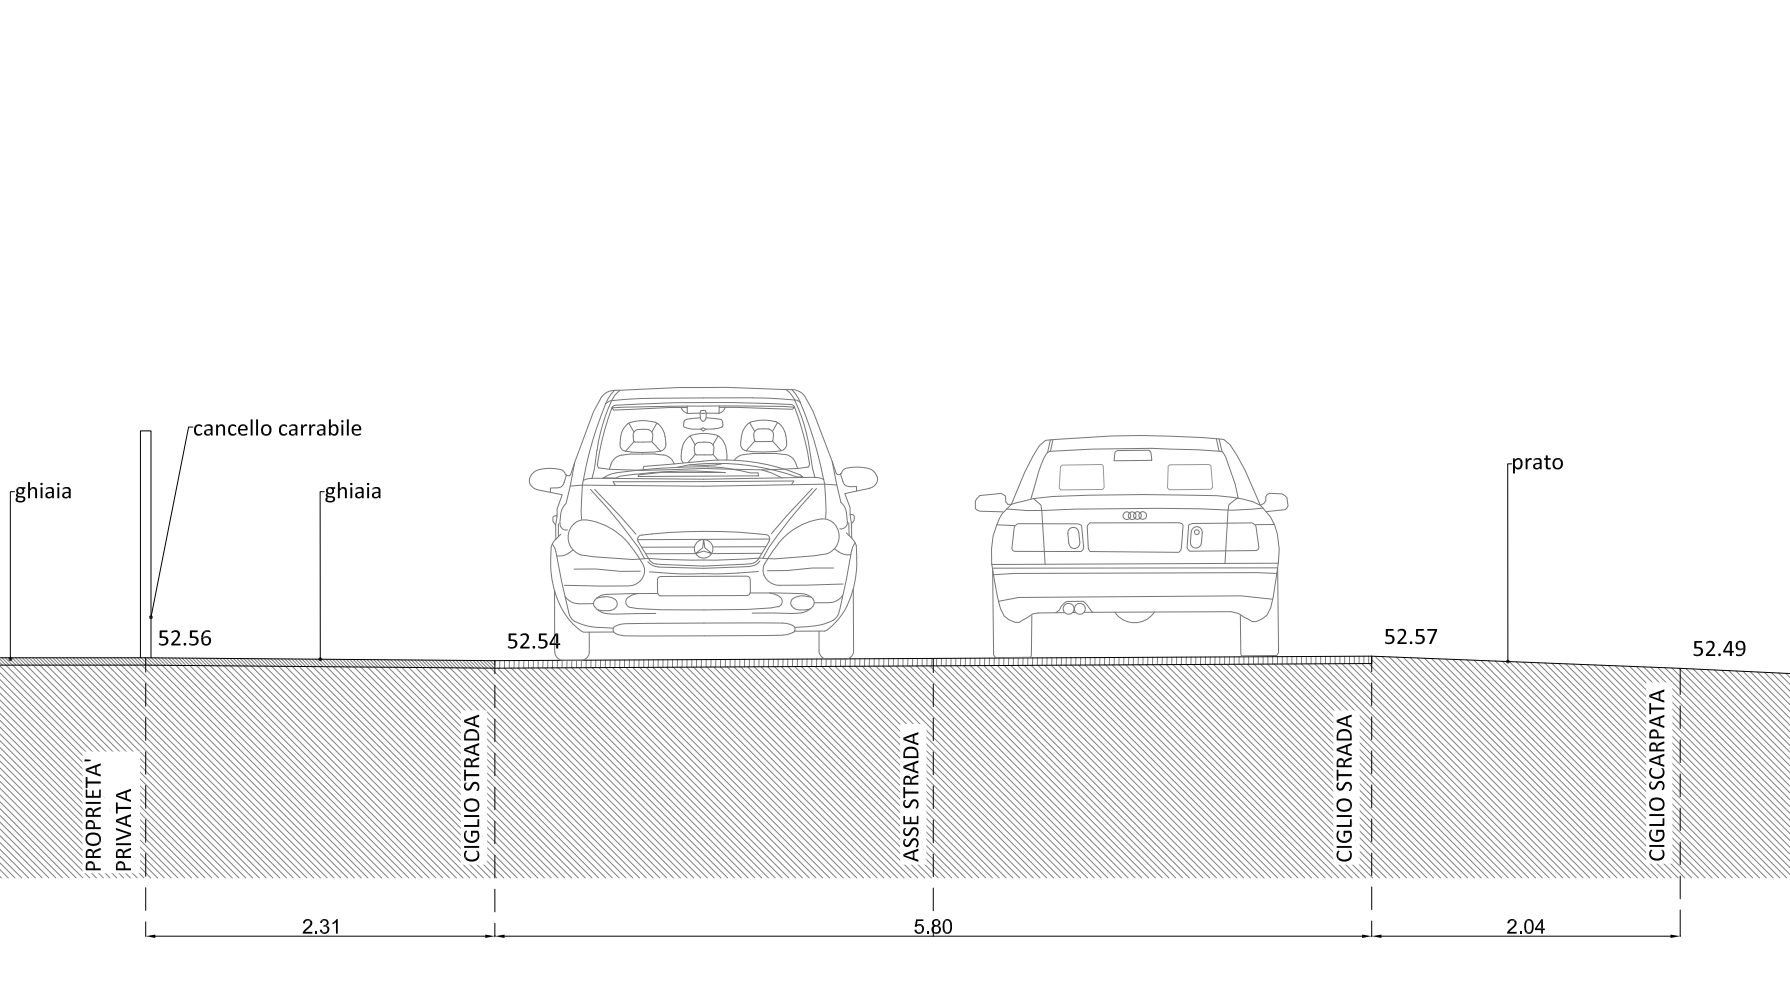


SEZIONE I
scala 1:50

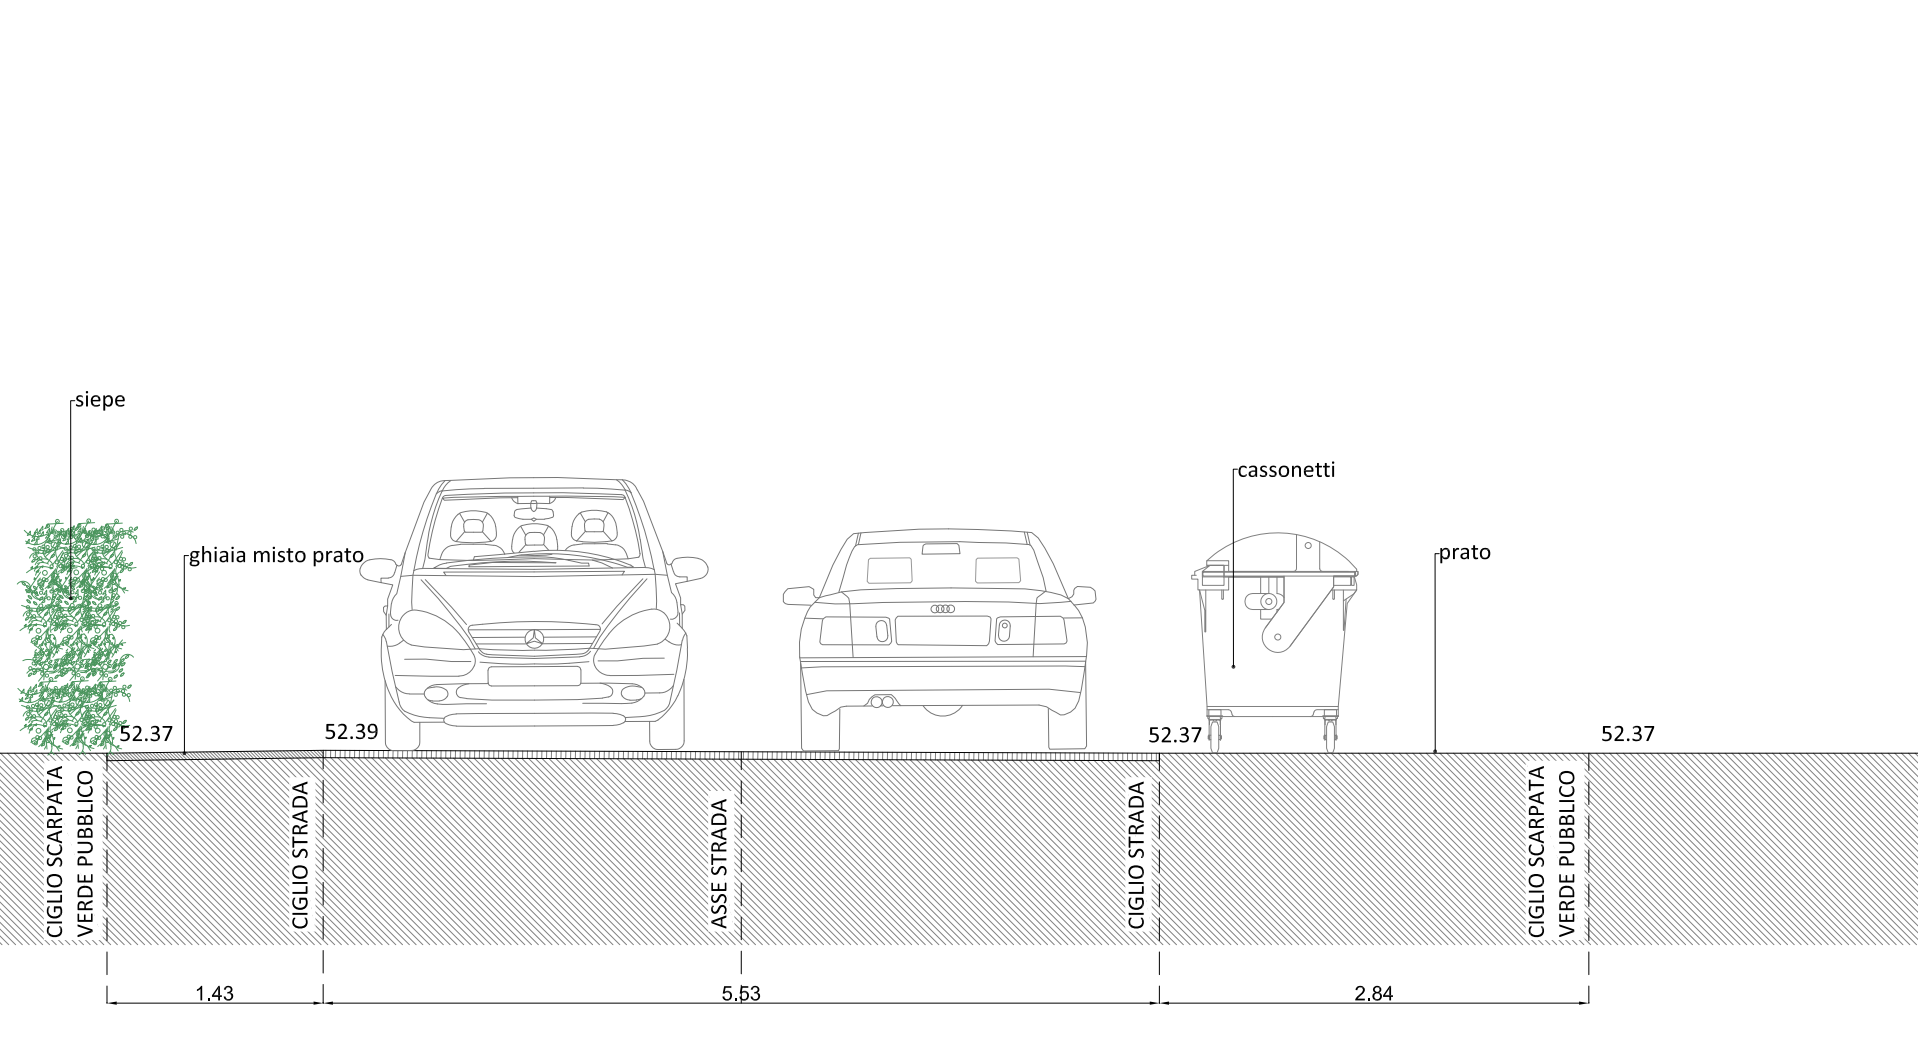

SEZIONE L
scala 1:50

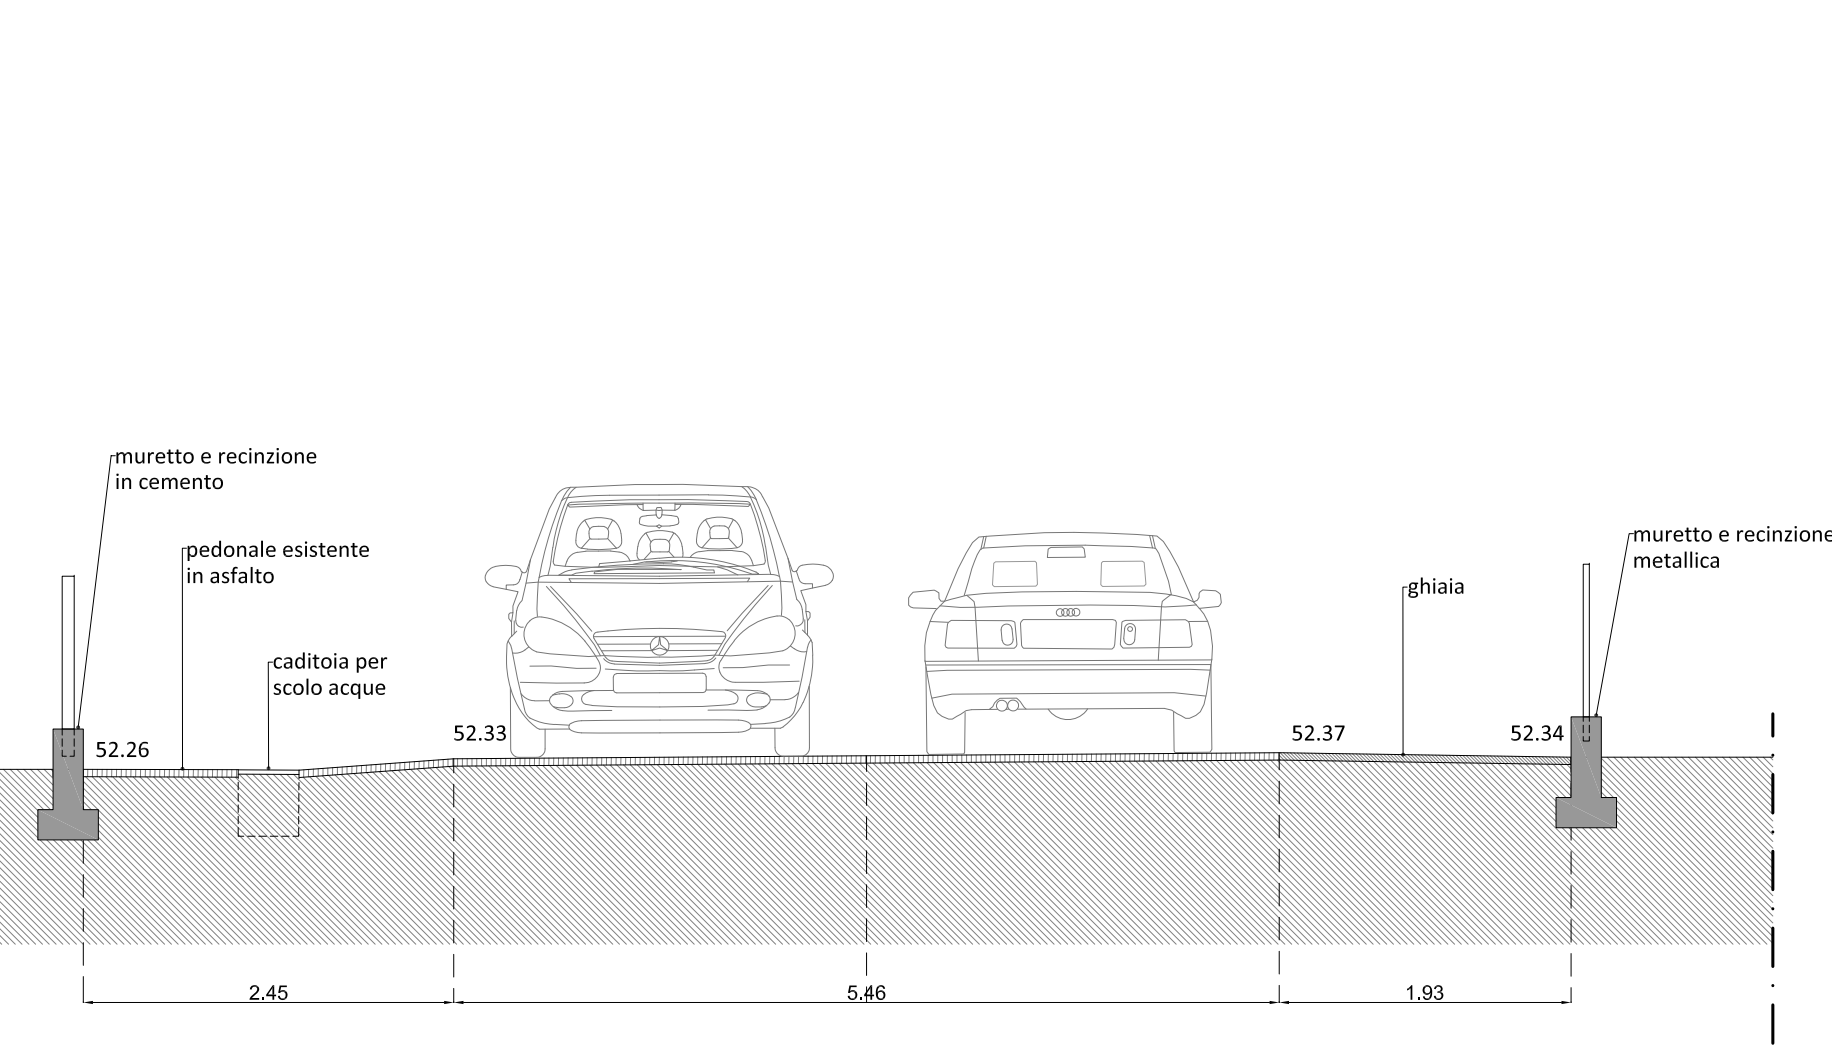

PLANIMETRIA DI RIFERIMENTO
scala 1:2.000

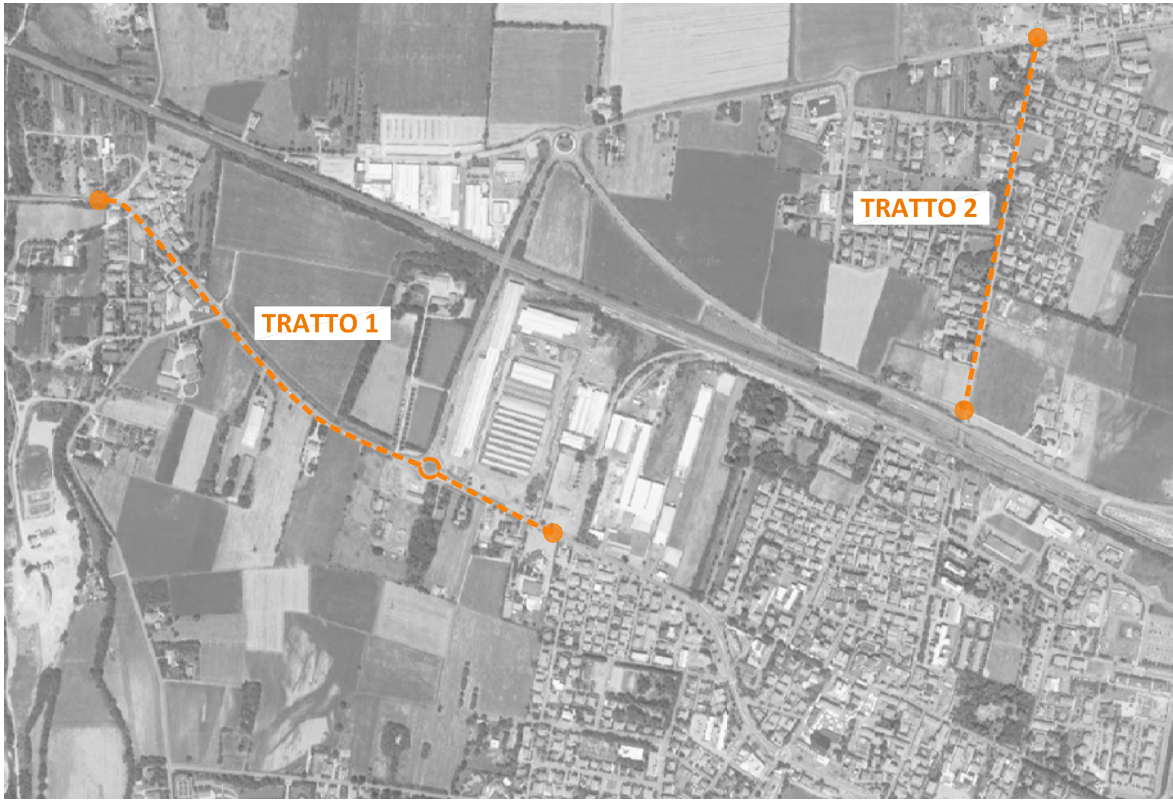

too
studio

progettista incaricato
arch. Marco Denti
E-mail: denti@too-studio.it
P.IVA: 02560720557

gruppo di lavoro
arch. Monica Gambini
E-mail: gambini@too-studio.it
P.IVA: 02560720557

arch. Cristina Toni
E-mail: toni@too-studio.it
P.IVA: 02560720557

via G. Tassi 13/18
41121 Reggio Emilia
T +39 0522 569338
E info@too-studio.it
www.too-studio.it

committente
COMUNE DI SANT'ILARIO D'ENZA (capofila)
COMUNE DI GATTATICO

responsabile unico
del procedimento
arch. Marco Votta

progetto
PROGETTAZIONE DELLA VIA CICLO-PEDONALE TRA
LE LOCALITÀ DI SANT'ILARIO D'ENZA - TANETO E
PONTE ENZA

fase
PROGETTO DEFINITIVO

titolo elaborato
TRATTO 2 - SEZIONI
stato di fatto

emissione
29 aprile 2019

aggiornamento
-

tavola

16

scala
1:50

193/5