PLANIMETRIA_parte 1
scala 1:200

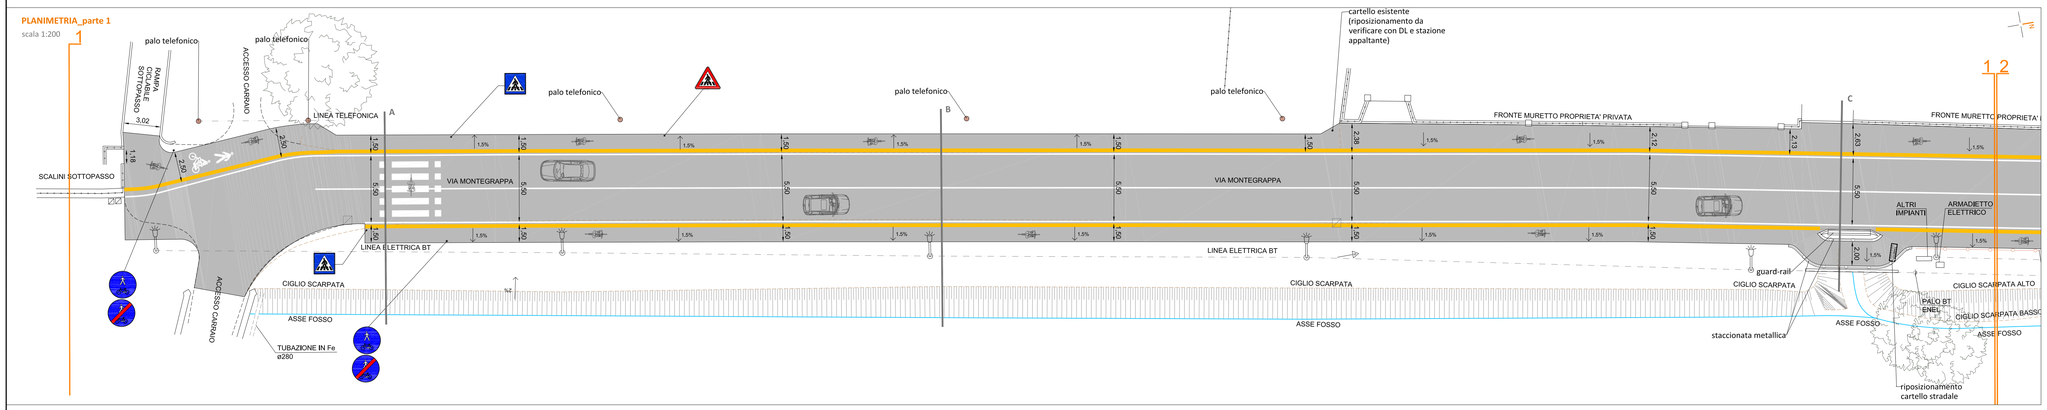

PLANIMETRIA_parte 2
scala 1:200

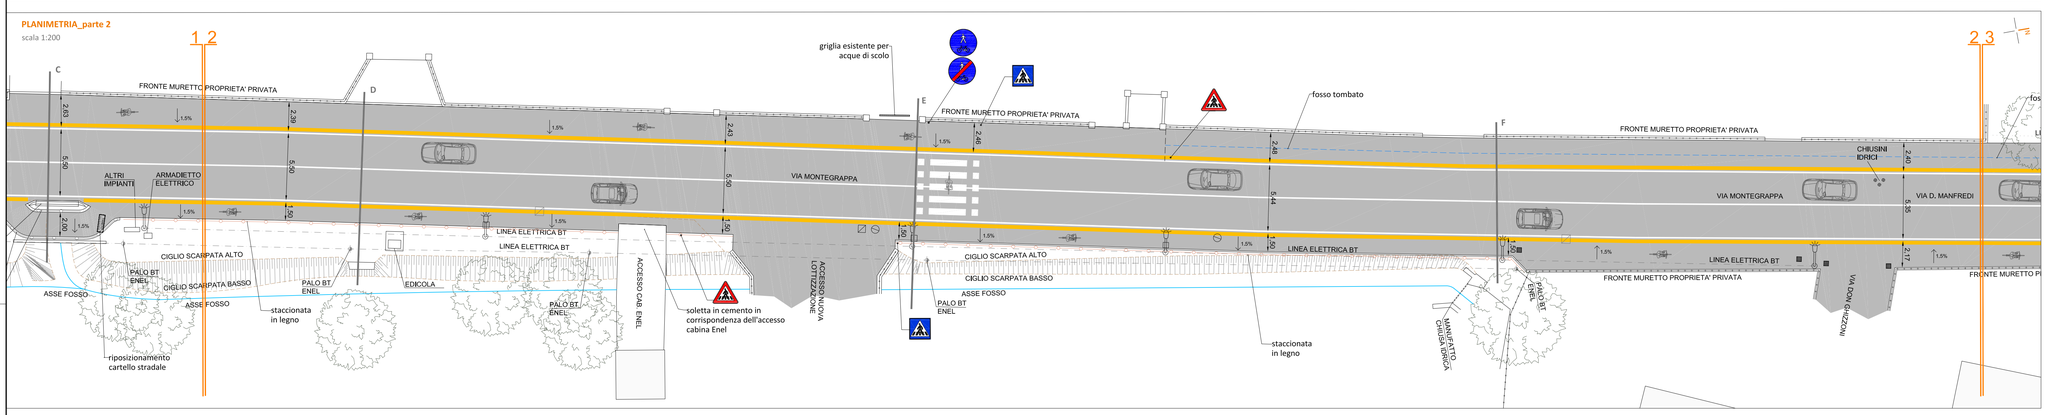

PLANIMETRIA_parte 3
scala 1:200

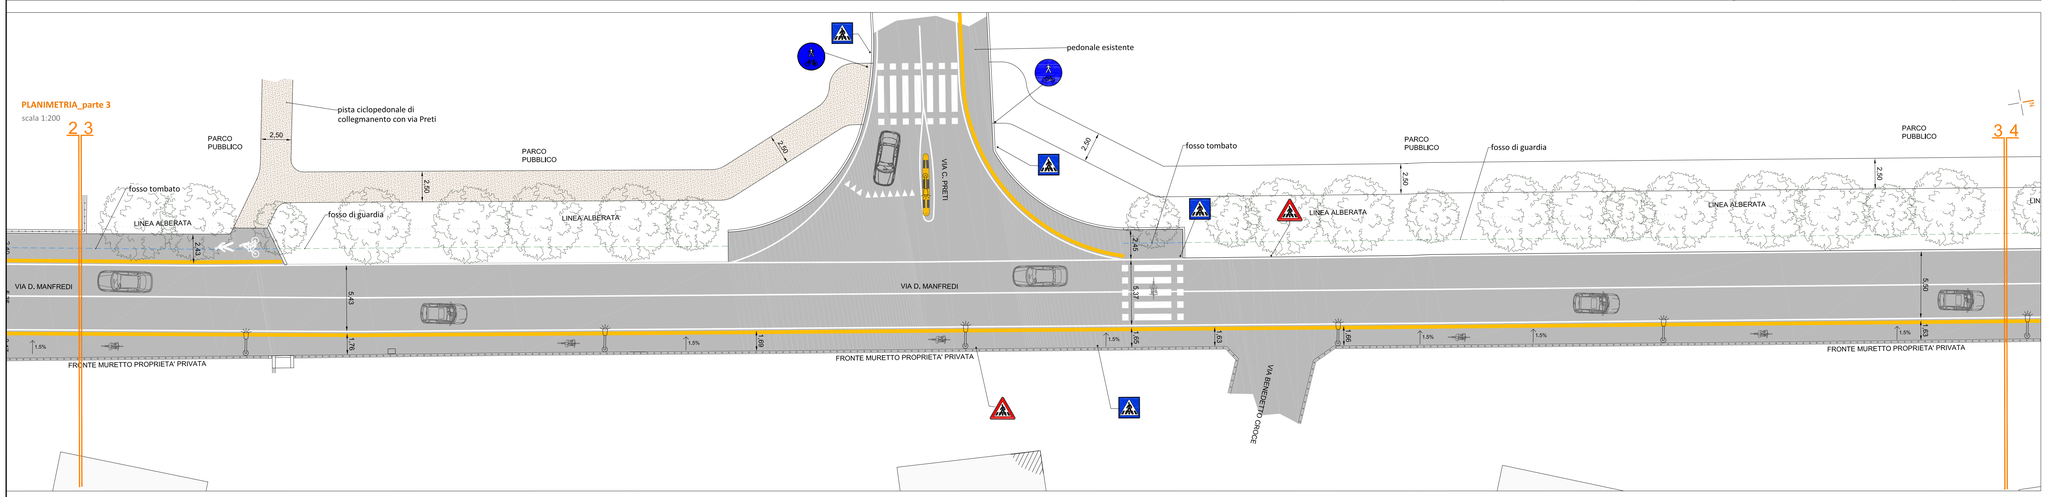

PLANIMETRIA_parte 4
scala 1:200

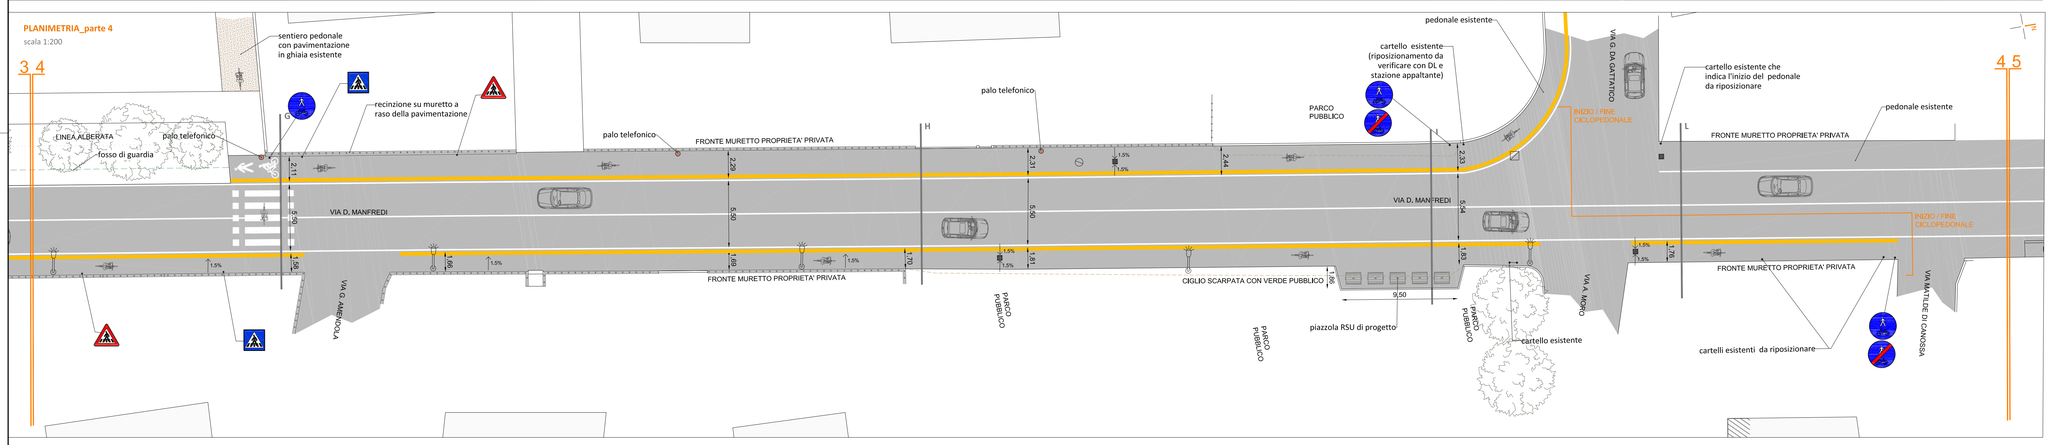

PLANIMETRIA_parte 5
scala 1:200

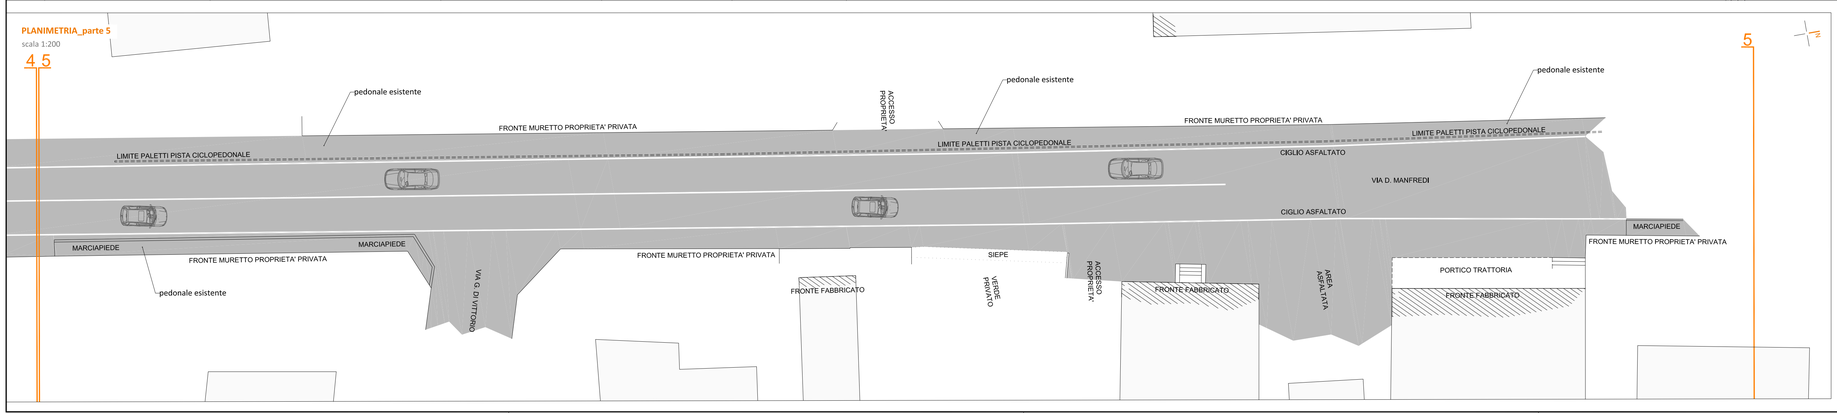

PLANIMETRIA DI RIFERIMENTO
scala 1:2.000

LEGENDA PAVIMENTAZIONE	
	asfalto
	spezzato fine

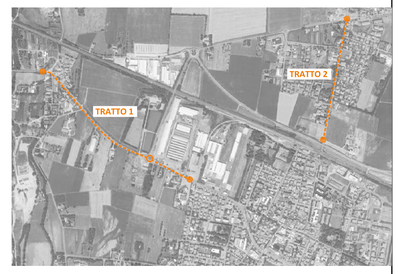

too studio

progettista incaricato
arch. Marco Denti
E marco.denti@too-too.it
P IVA 02560720357

gruppo di lavoro
arch. Monica Gambini
E monica.gambini@too-too.it
P IVA 02307510350
arch. Cristina Toni
E cristina.toni@too-too.it
P IVA 02668410356

via O. Torre 128/B
42123 Reggio Emilia
T +39 0522 569188
E info@too-too.it
www.too-too.it

committente	COMUNE DI SANT'ILARIO D'ENZA *(capofila)* COMUNE DI GATTATICO
responsabile unico del procedimento	arch. Marco Votta
progetto	PROGETTAZIONE DELLA VIA CICLO-PEDONALE TRA LE LOCALITA' DI SANT'ILARIO D'ENZA - TANETO E PONTE ENZA
fase	PROGETTO DEFINITIVO
titolo elaborato	TRATTO 2 - PLANIMETRIA progetto
emissione	29 aprile 2019
aggiornamento	_
tavola	18
scala	1:200

1915