SEZIONE A
scala 1:50

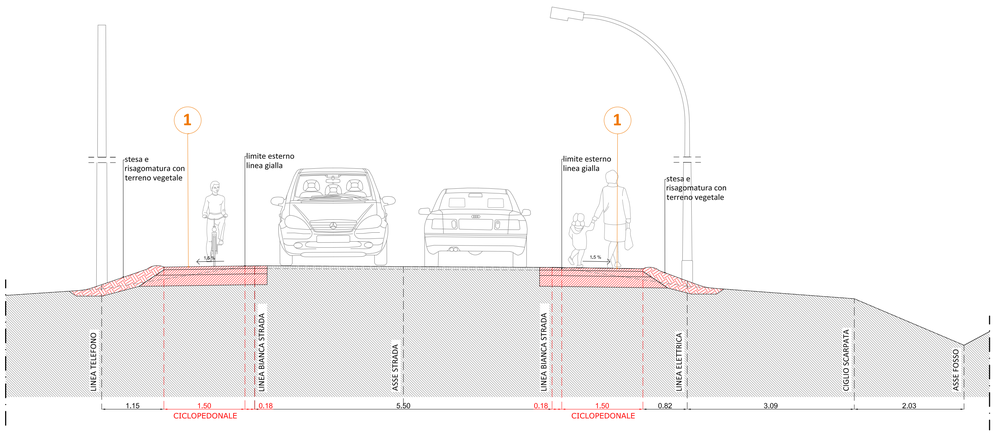

SEZIONE B
scala 1:50

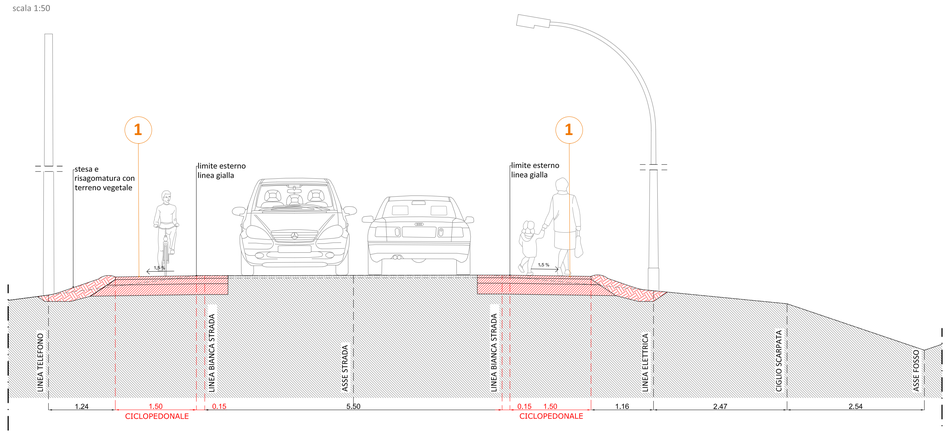

SEZIONE C
scala 1:50

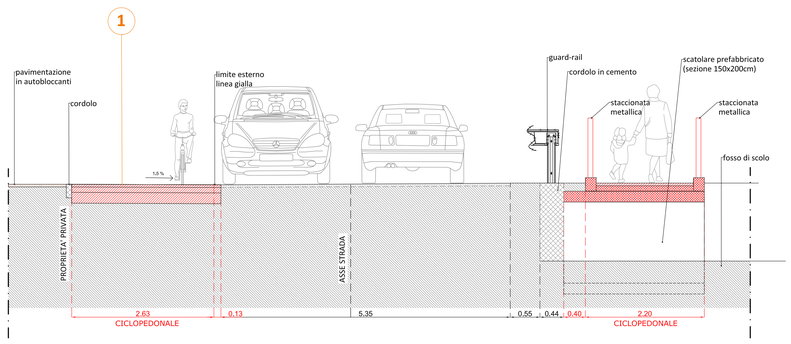

SEZIONE D
scala 1:50

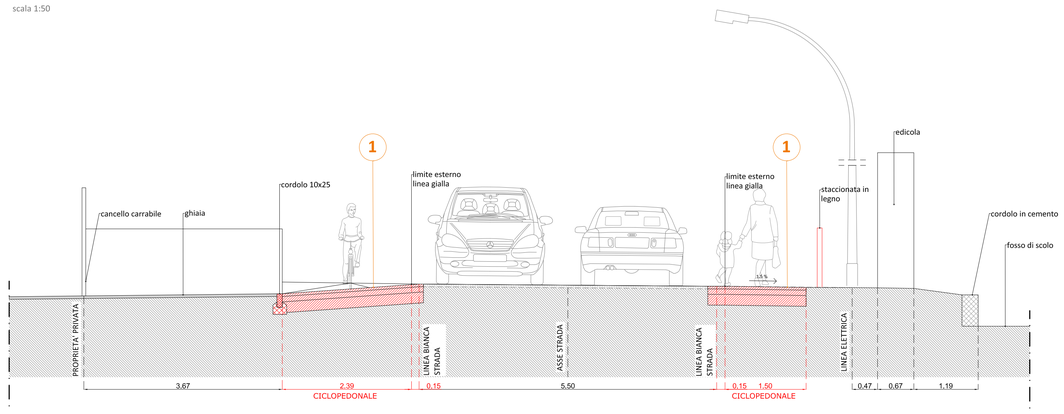

SEZIONE E
scala 1:50

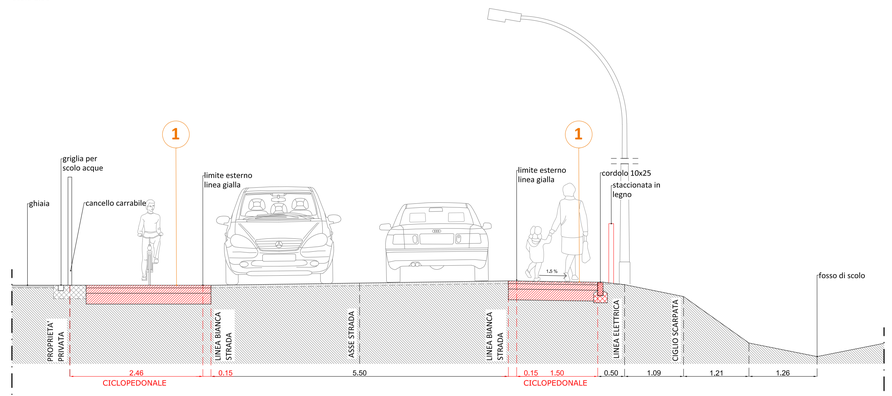

SEZIONE F
scala 1:50

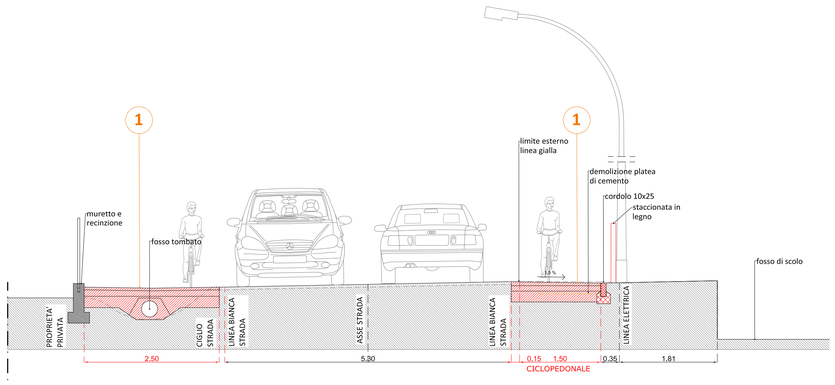

SEZIONE G
scala 1:50

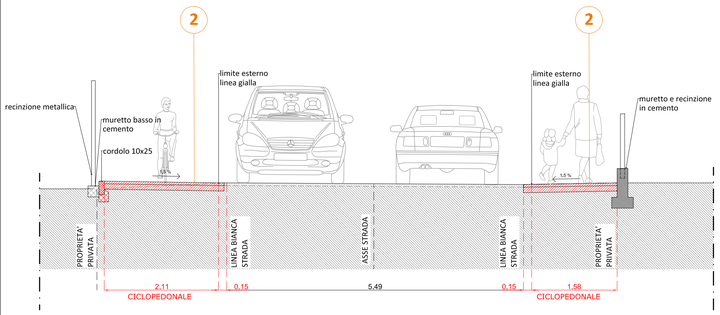

SEZIONE H
scala 1:50

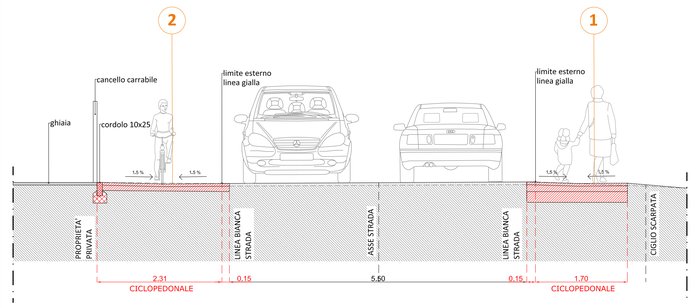

SEZIONE I
scala 1:50

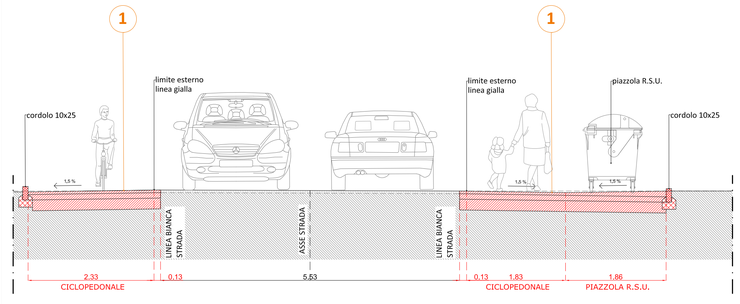

SEZIONE L
scala 1:50

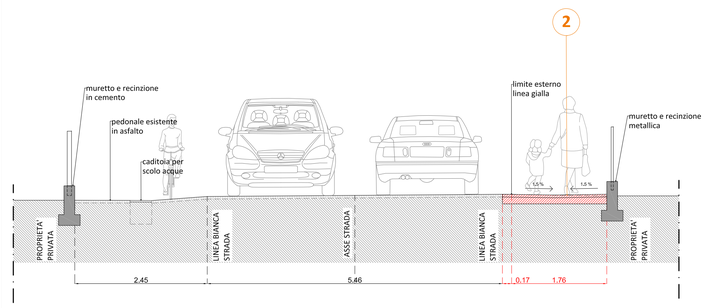

PARTICOLARE 1: binder e fondazione
scala 1:20

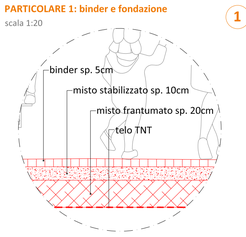

PARTICOLARE 2: risagomatura e binder
scala 1:20

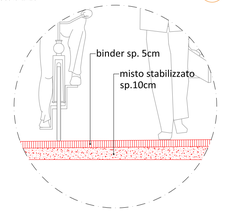

PARTICOLARE 3: spezzato fine e fondazione
scala 1:20

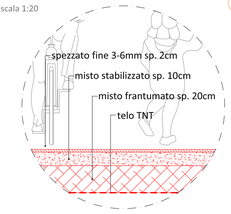

PLANIMETRIA DI RIFERIMENTO
scala 1:2.000

PROFILO STATO DI FATTO

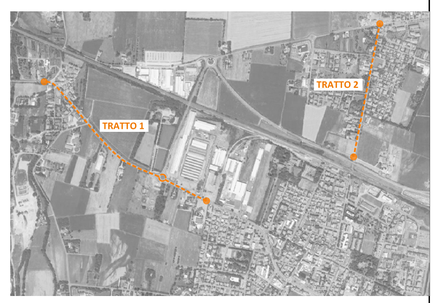

too studio

progettista incaricato
arch. **Marco Denti**
E marco.denti@too-too.it
P.IVA 02560720357

gruppo di lavoro
arch. **Monica Gambini**
E monica.gambini@too-too.it
P.IVA 02307510350

arch. **Cristina Toni**
E cristina.toni@too-too.it
P.IVA 02668410356

via O. Tenni 12B/B
42123 Reggio Emilia
T +39 0522 569338
E info@too-too.it
www.too-too.it

committente	**COMUNE DI SANT'ILARIO D'ENZA** *(capofila)* **COMUNE DI GATTATICO**
responsabile unico del procedimento	arch. Marco Votta
progetto	**PROGETTAZIONE DELLA VIA CICLO-PEDONALE TRA LE LOCALITA' DI SANT'ILARIO D'ENZA - TANETO E PONTE ENZA**
fase	**PROGETTO DEFINITIVO**
titolo elaborato	**TRATTO 2 - SEZIONI progetto**
emissione	29 aprile 2019
aggiornamento	_

tavola 19

scala 1:50/20

1515