


INQUADRAMENTO SU CATASTALE - PERIMETRAZIONE DA P.A.E.

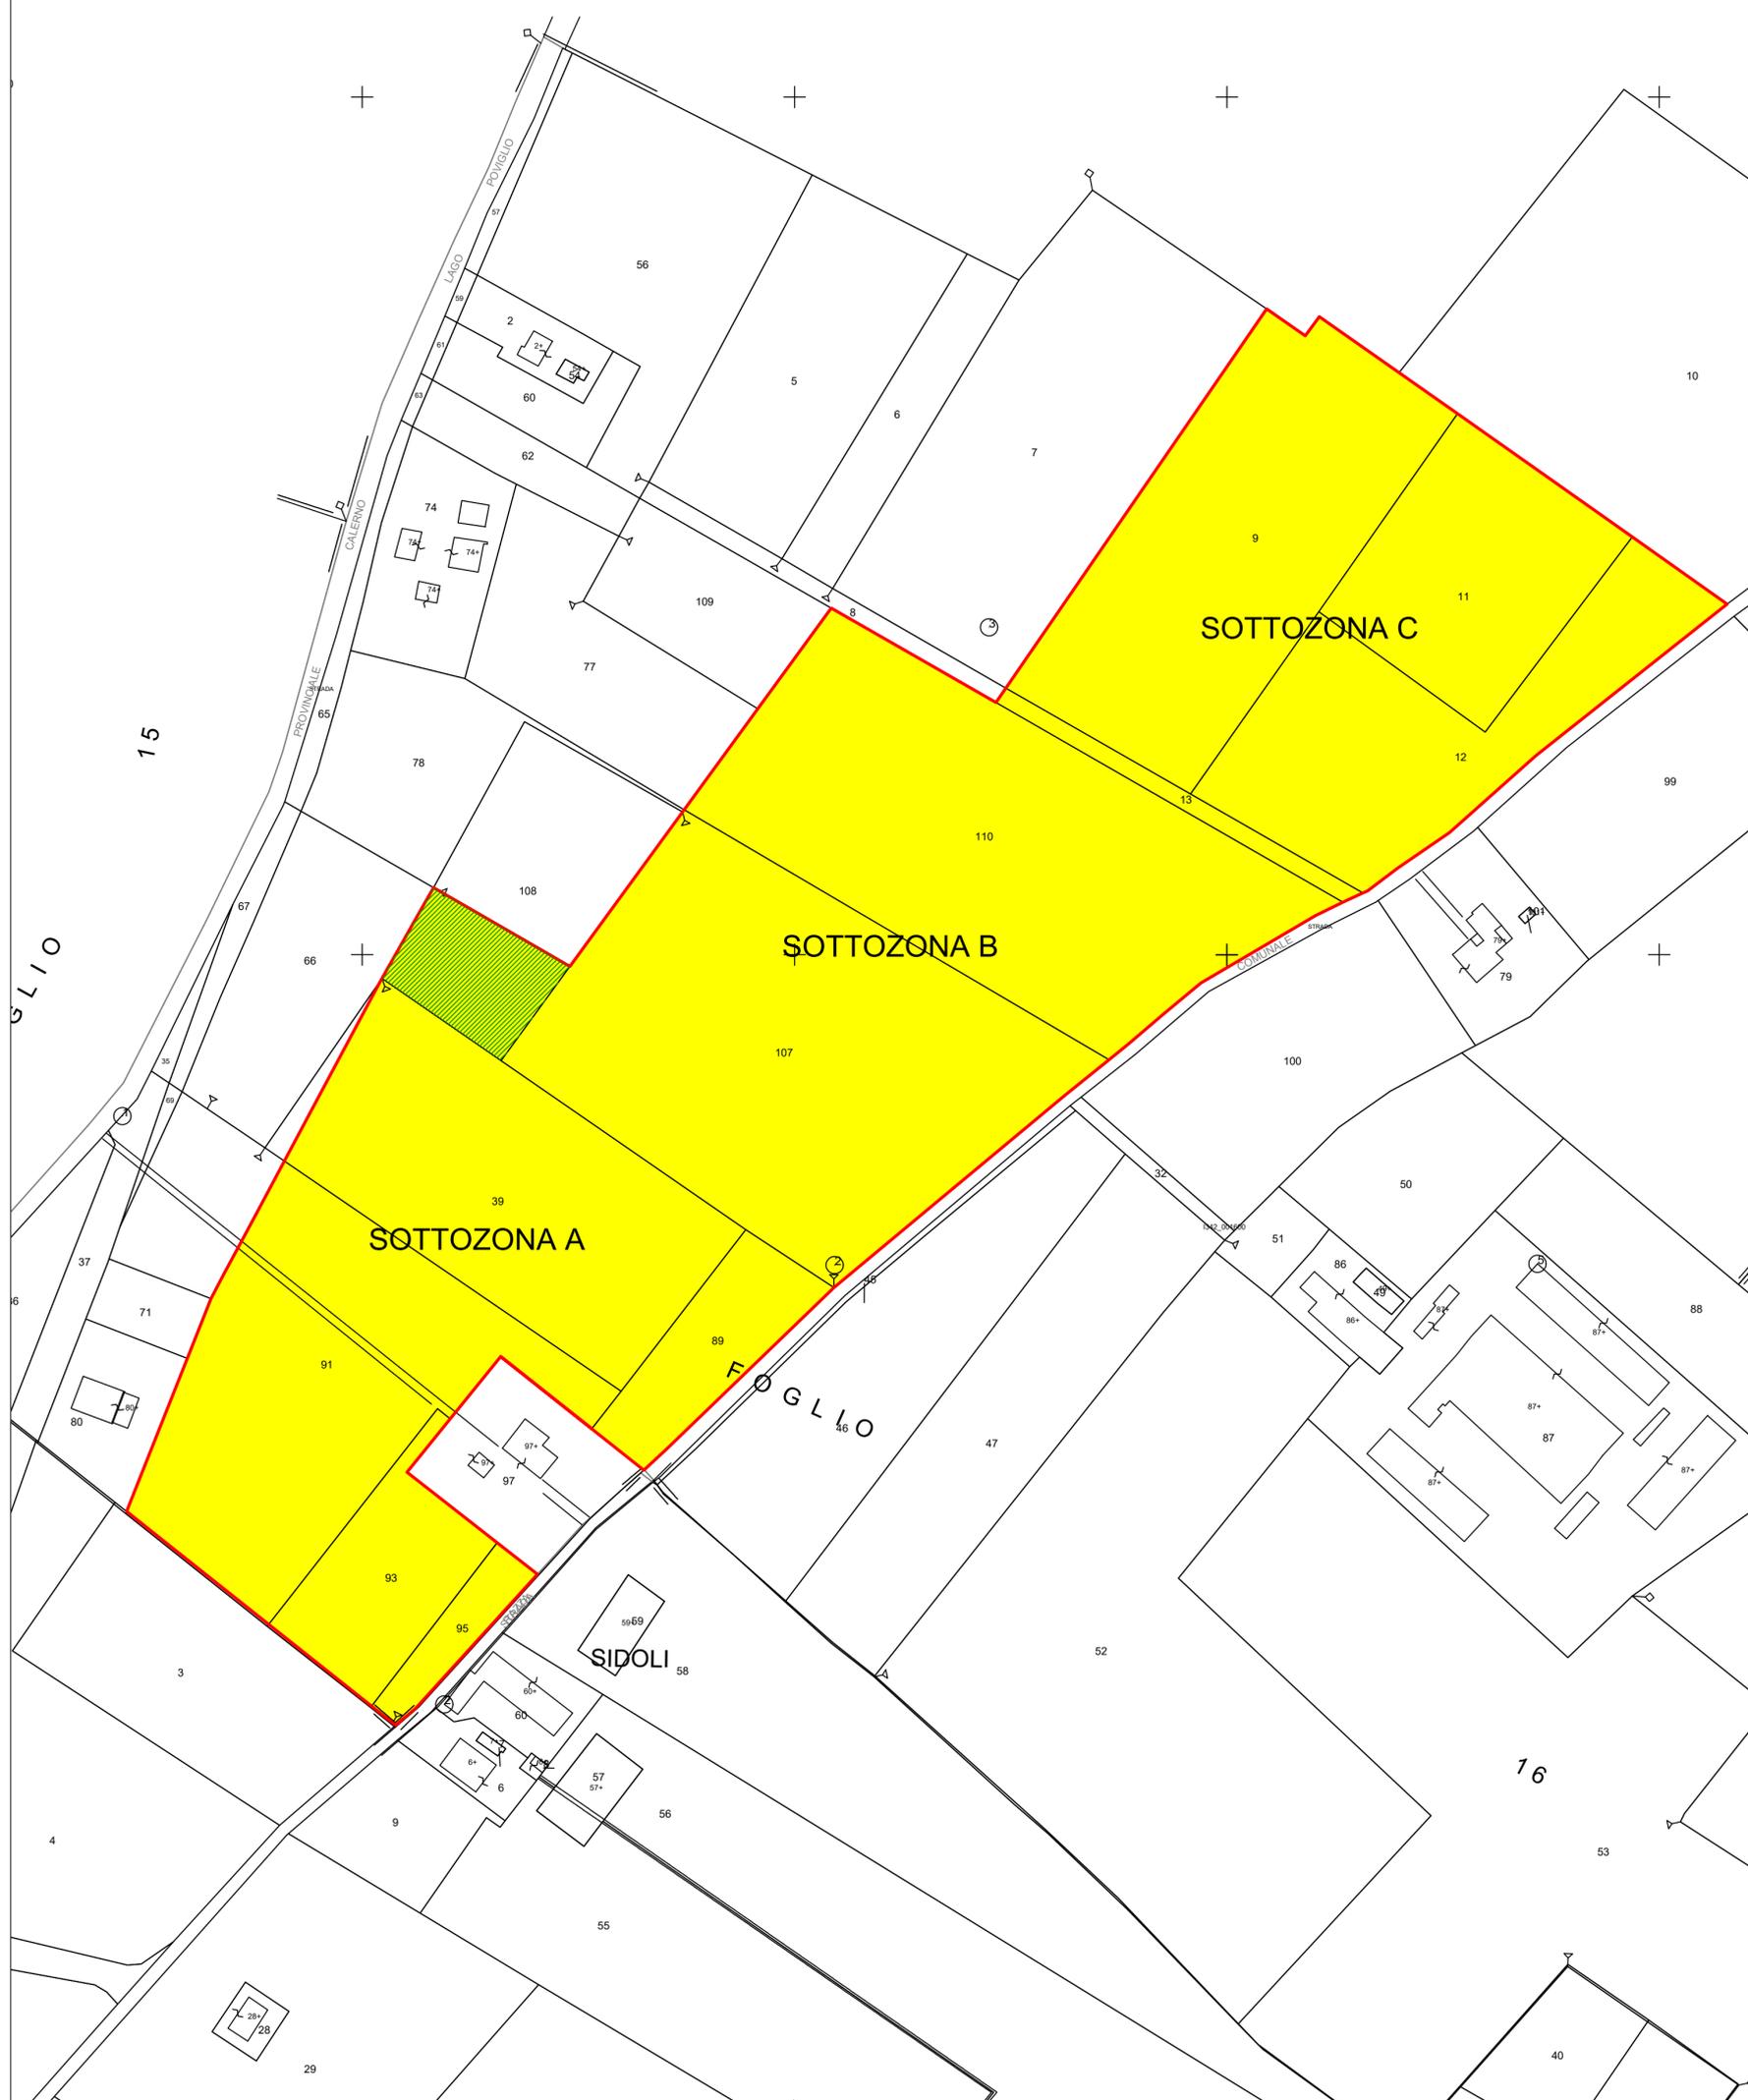


LEGENDA

-  PERIMETRAZIONE POLO PREVISTA DA P.A.E.
AREA POLO PREVISTA DA P.A.E.: 165.602 m²
-  SOTTOZONA "A", "B" e "C" DEL POLO ESTRATTIVO

LEGENDA	
	SOTTOZONA A Fg. 16 Mappale 39 p.p. Fg. 16 Mappale 89 Fg. 16 Mappale 91 p.p. Fg. 16 Mappale 93 Fg. 16 Mappale 95 ----- Sup. totale 52.460 mq
	SOTTOZONA B Fg. 16 Mappale 107 Fg. 16 Mappale 110 Fg. 16 Mappale 108 ----- Sup. totale 63.989 mq
	AREA NON DI PROPRIETA' Fg. 16 Mappale 108 ----- Sup. 3.418 mq
	AREA DI ESCAVAZIONE ----- Sup. 60.571 mq
	SOTTOZONA C Fg. 16 Mappale 9 Fg. 16 Mappale 11 Fg. 16 Mappale 12 Fg. 16 Mappale 13 ----- Sup. totale 49.153 mq

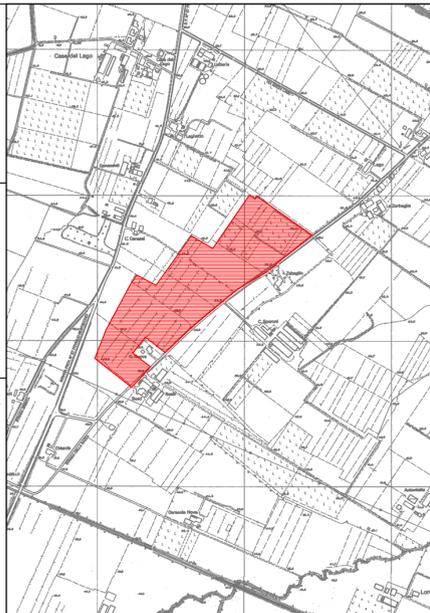

PROGETTAZIONE GENERALE Binini Partners s.r.l. via Gazzata, 4 Reggio Emilia Dott. Ing. Tiziano Binini		
CONSULENZA GEOLOGICA E GEOTECNICA GEOLOG Studio Geologi Associati via Emilia all'Angelo, 14 Reggio Emilia Dott. Geol. Roberto Farioli		
CONSULENZA E PROGETTAZIONE AMBIENTALE ASQ CONSULTINGGROUP viale Gramsci n.9 S. Polo d'Enza (RE) Geom. Giampietro De Santi		
Committente: Costumer:	 Via Alessandro Volta 5 42123 Reggio Emilia (RE) Tel. 0522-936200, Fax 0522-792457	739 Pratica
Progetto: Project:	P.C.S - PIANO DI COLTIVAZIONE E SISTEMAZIONE DELLE SOTTOZONA A, B e C DEL POLO DI PIAE N° EN106 "CALERNO"	1:2.000 Scala
Oggetto: Subject:	ELABORATI GRAFICI INQUADRAMENTO E ANALISI TERRITORIALE Planimetria catastale	03.rev 1 Tavola
02 Revisione 01 Revisione 00 Emissione		Febbraio 2021 Settembre 2020