
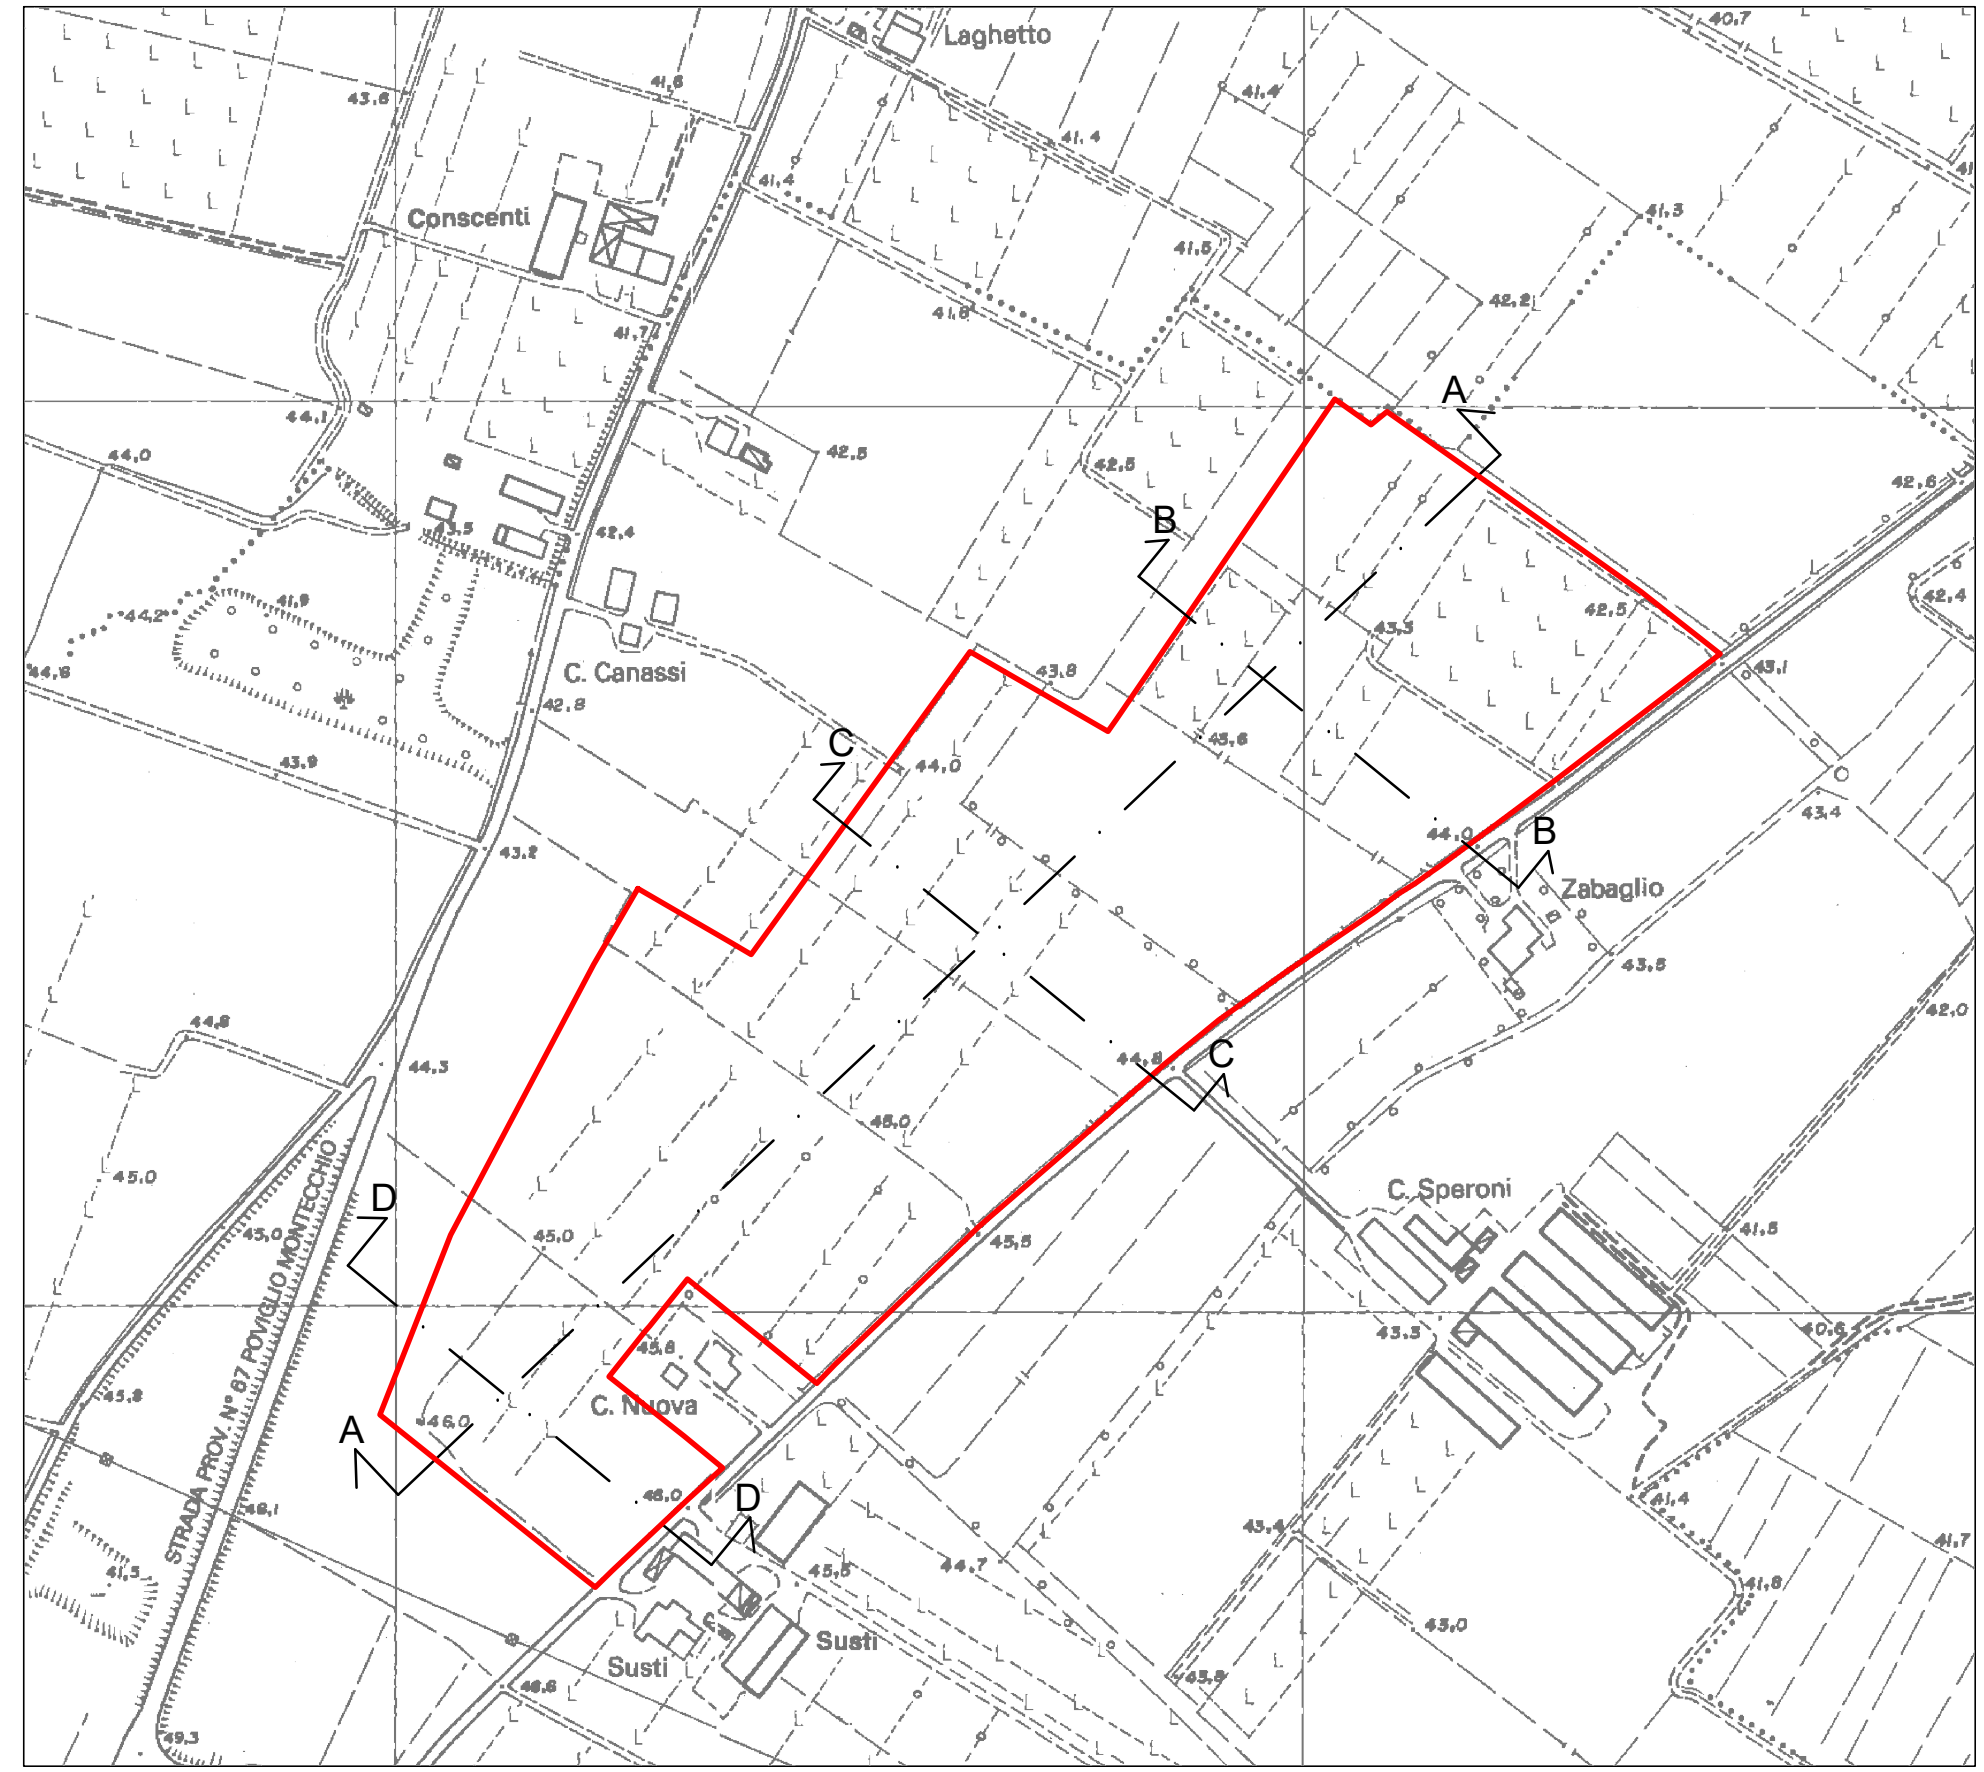
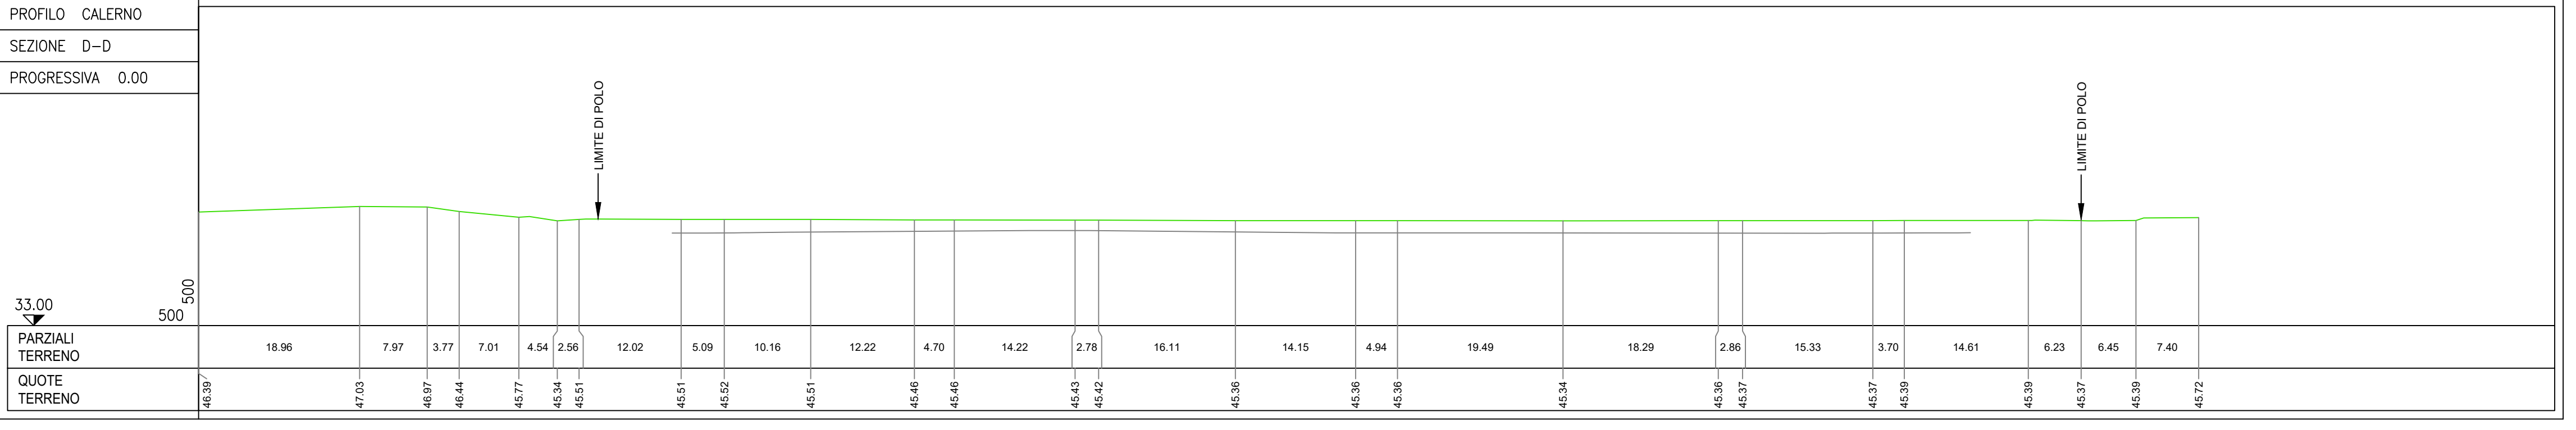
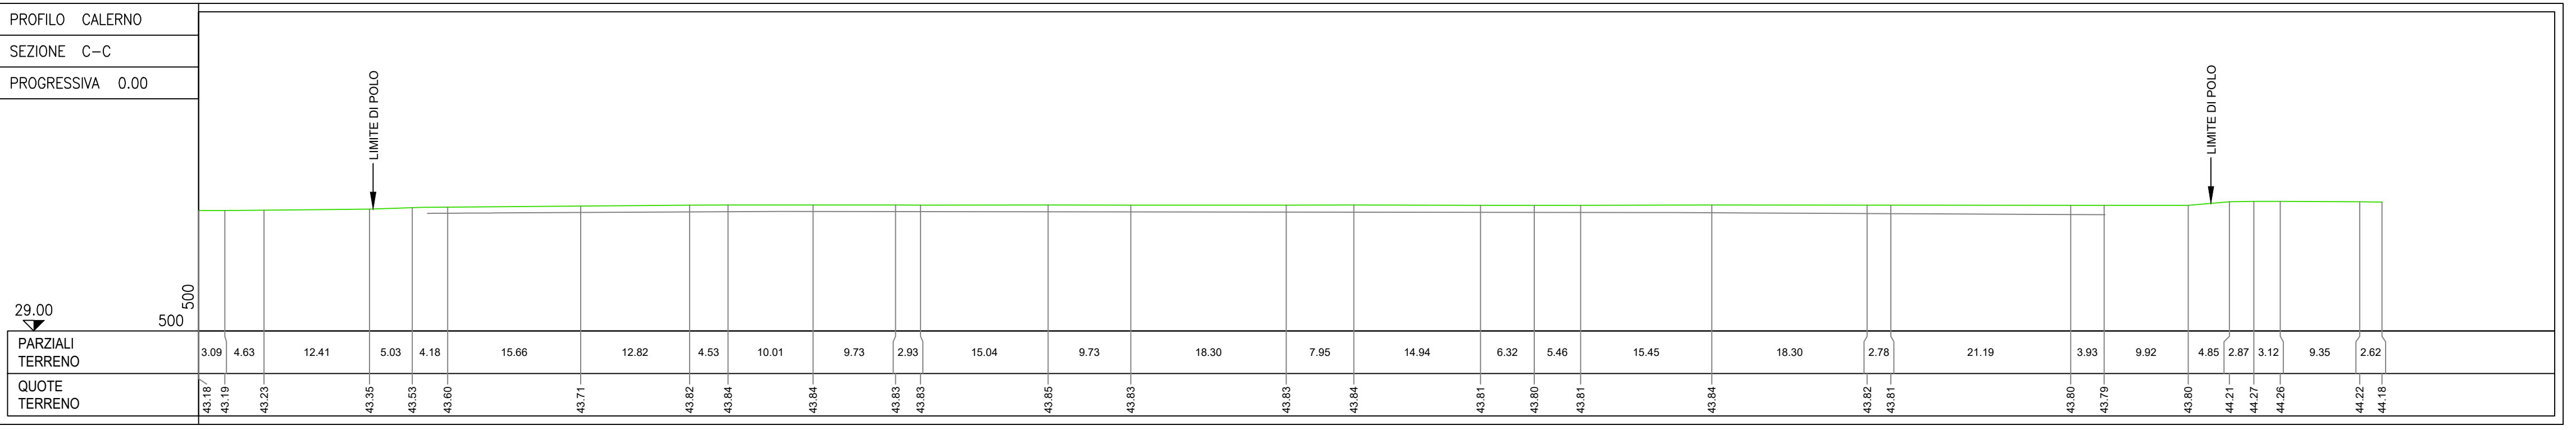
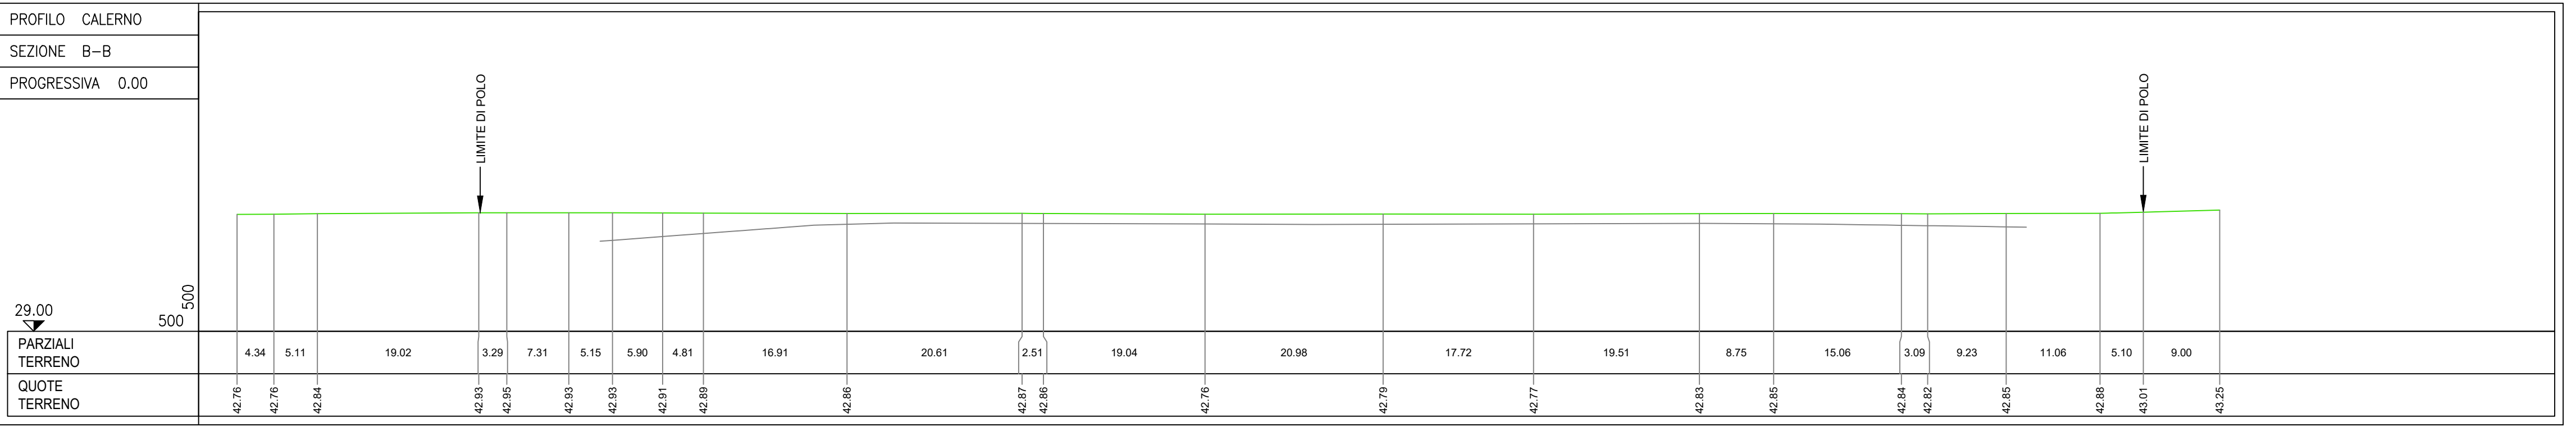


 

LEGENDA

- QUOTA MEDIA PIANO CAMPAGNA
- QUOTA MEDIA CAPPELLACCIO

COMUNE DI SANT'ILARIO
PROVINCIA DI REGGIO EMILIA

PROGETTAZIONE GENERALE
Bini Partners s.r.l.
via Gazzata, 4
Reggio Emilia
Dott. Ing. Tiziano Bini

CONSULENZA GEOLOGICA E GEOTECNICA
GEOLOG Studio Geologi Associati
via Emilia all'Angelo, 14
Reggio Emilia
Dott. Geol. Roberto Faroli

CONSULENZA E PROGETTAZIONE AMBIENTALE
ASQ CONSULTING GROUP
viale Gramsci n.9
S. Polo d'Enza (RE)
Geom. Giampaolo De Santi

Comittente: **EMILIANA CONSUMMERATI**
Costumer: Via Alessandro Volta 5
42123 Reggio Emilia (RE)
Tel. 0522-936206; Fax 0522-792457

Progetto: **P.C.S - PIANO DI COLTIVAZIONE E SISTEMAZIONE DELLE SOTTOZONE A, B e C DEL POLO DI PIAE N° EN106 "CALERNO"**

Oggetto: **ELABORATI GRAFICI**
Subject: **STATO DI FATTO**
Sezioni di rilievo

02 Revisione
01 Revisione
00 Emissione

739
05
1:500
Settembre 2020

bininipartners

Bini Partners s.r.l.
via Gazzata, 4
42123 Reggio Emilia
Tel. +39 0522 936206
Fax +39 0522 792457
e-mail: info@bininipartners.it
www.bininipartners.it
C.F. n° 01514780368
Capitale sociale euro 100.000 i.v.