

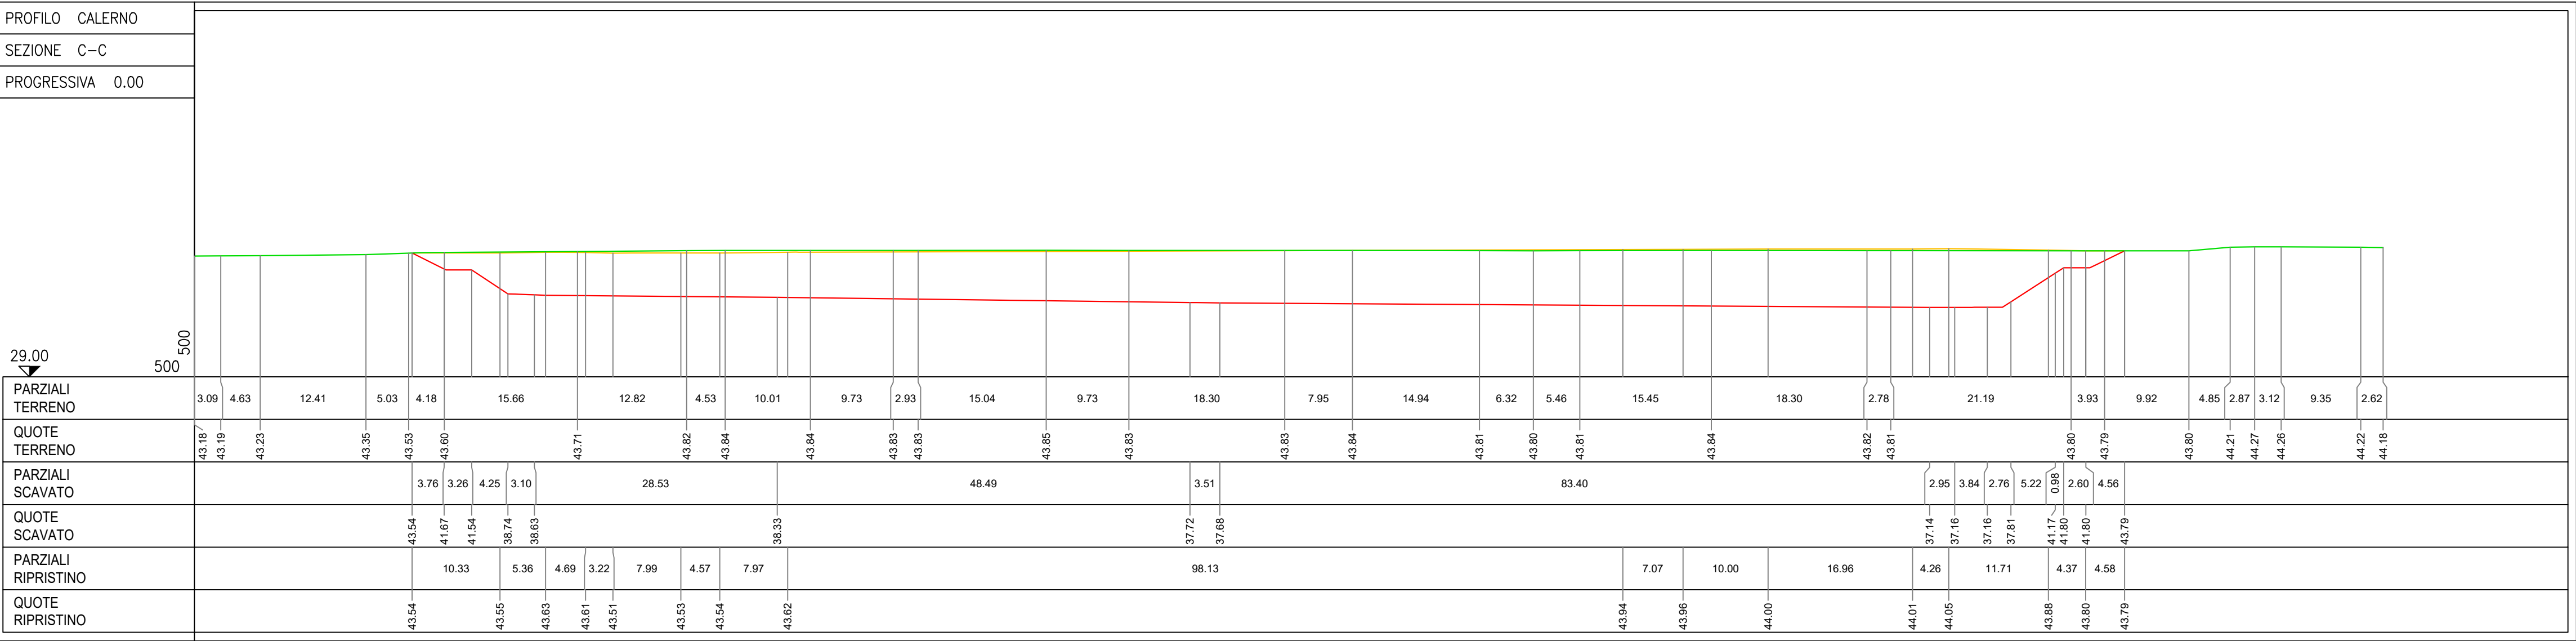
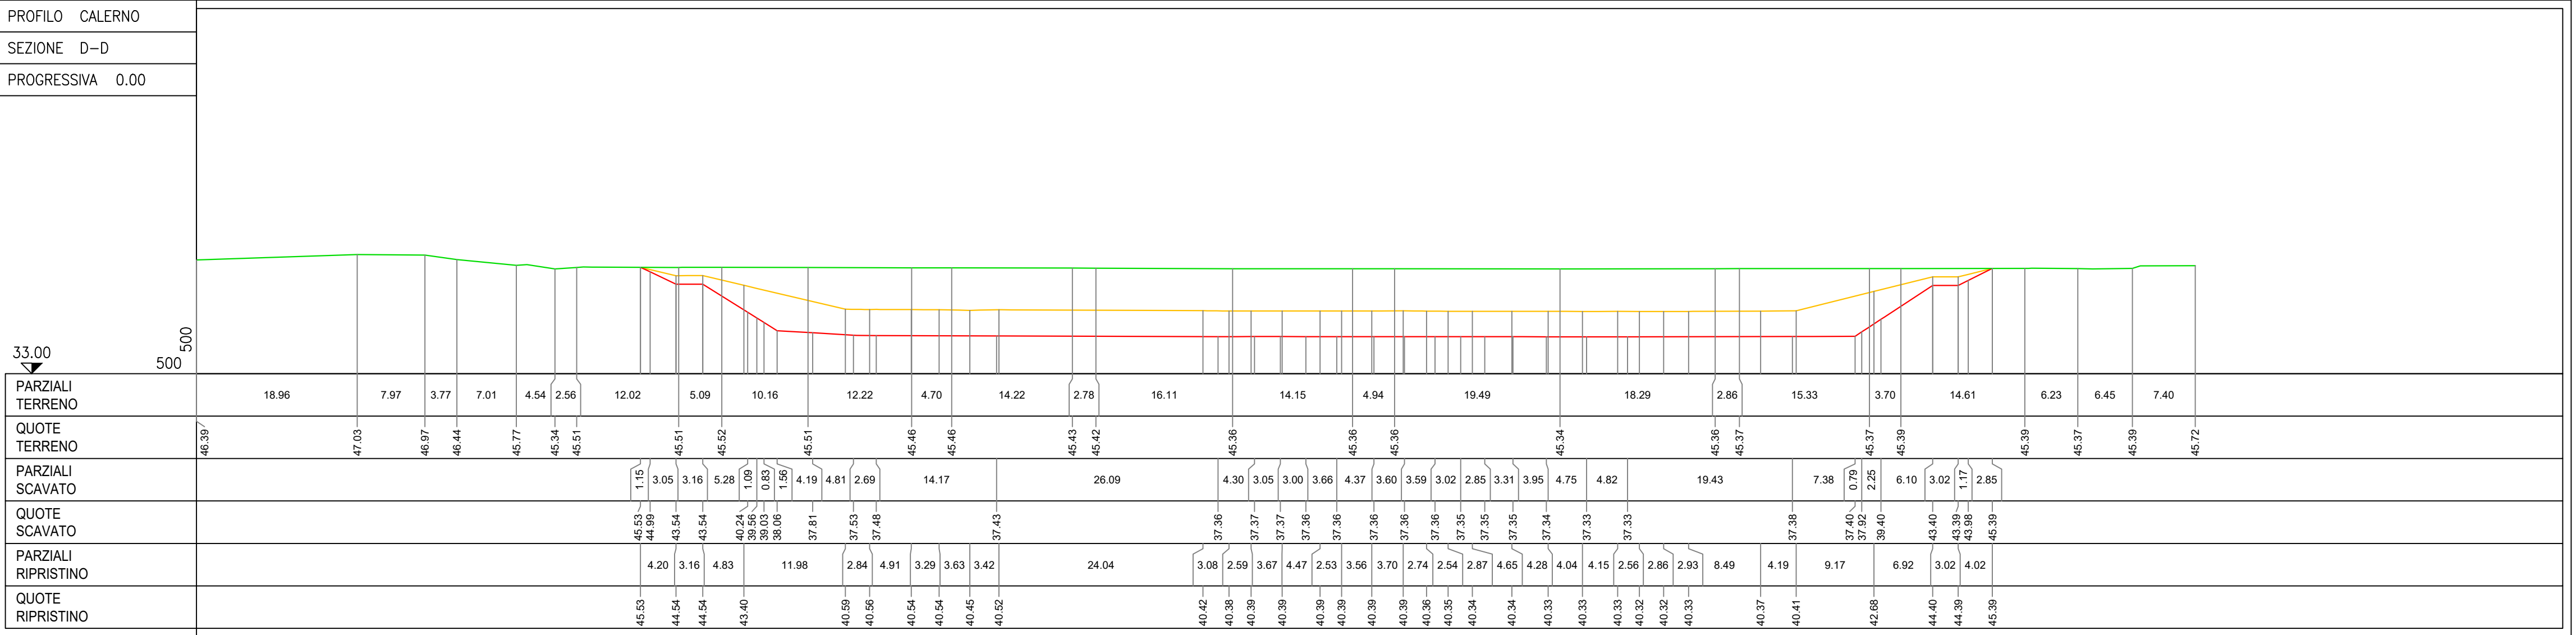
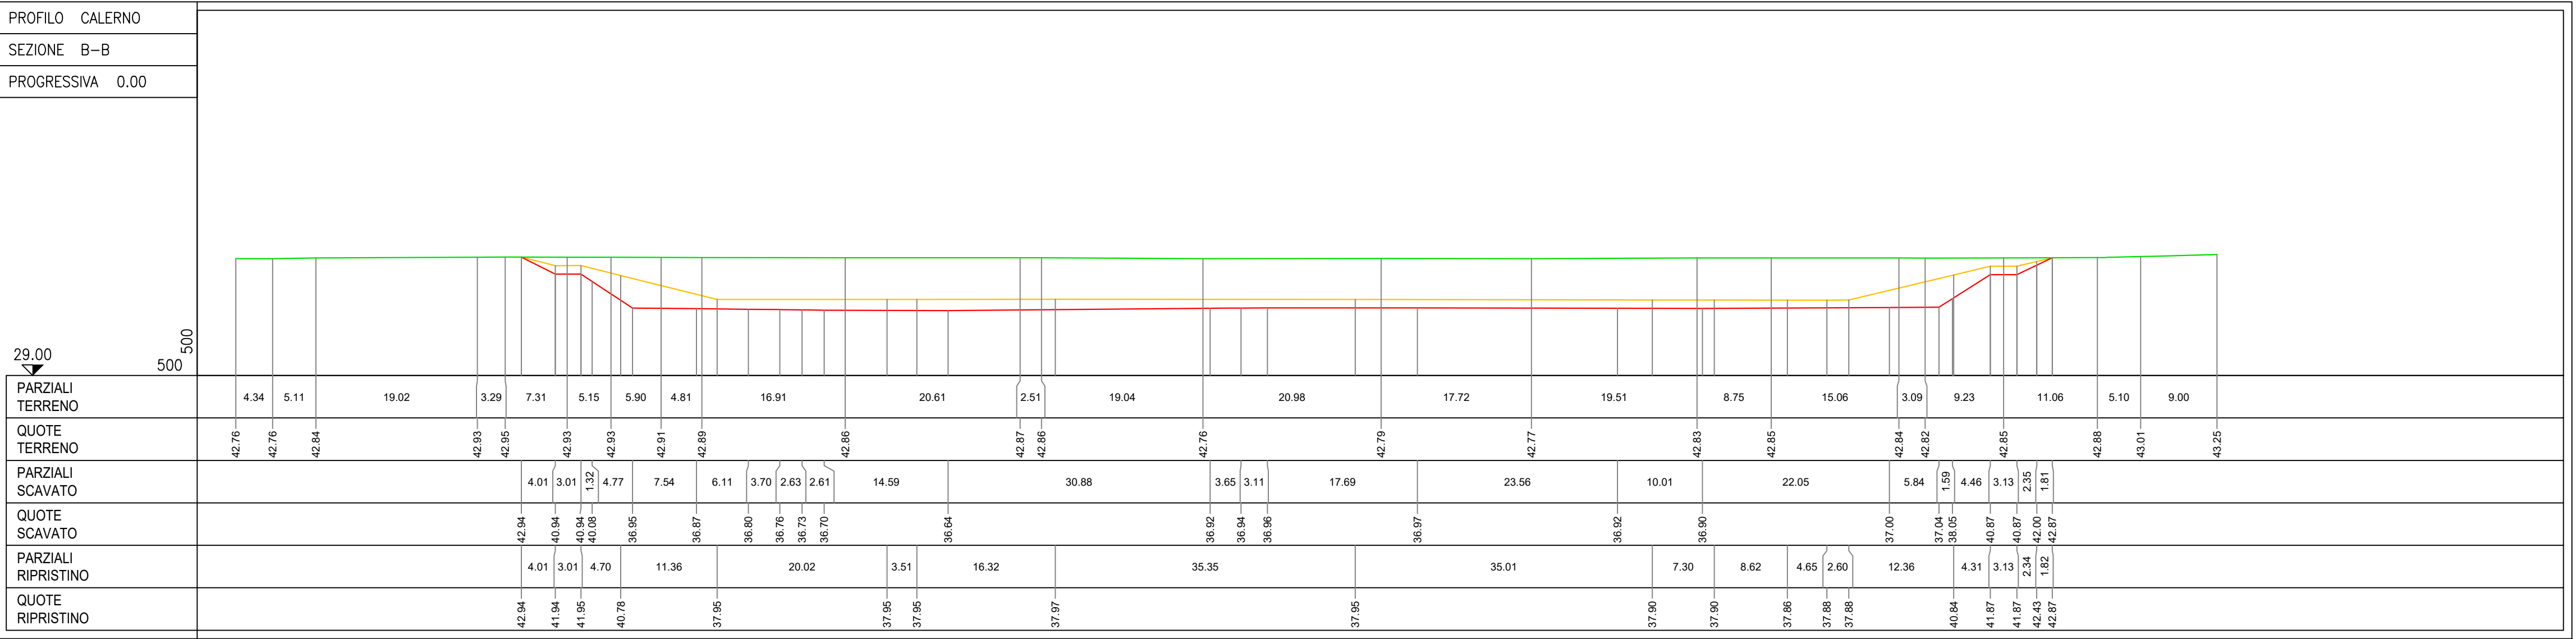
 
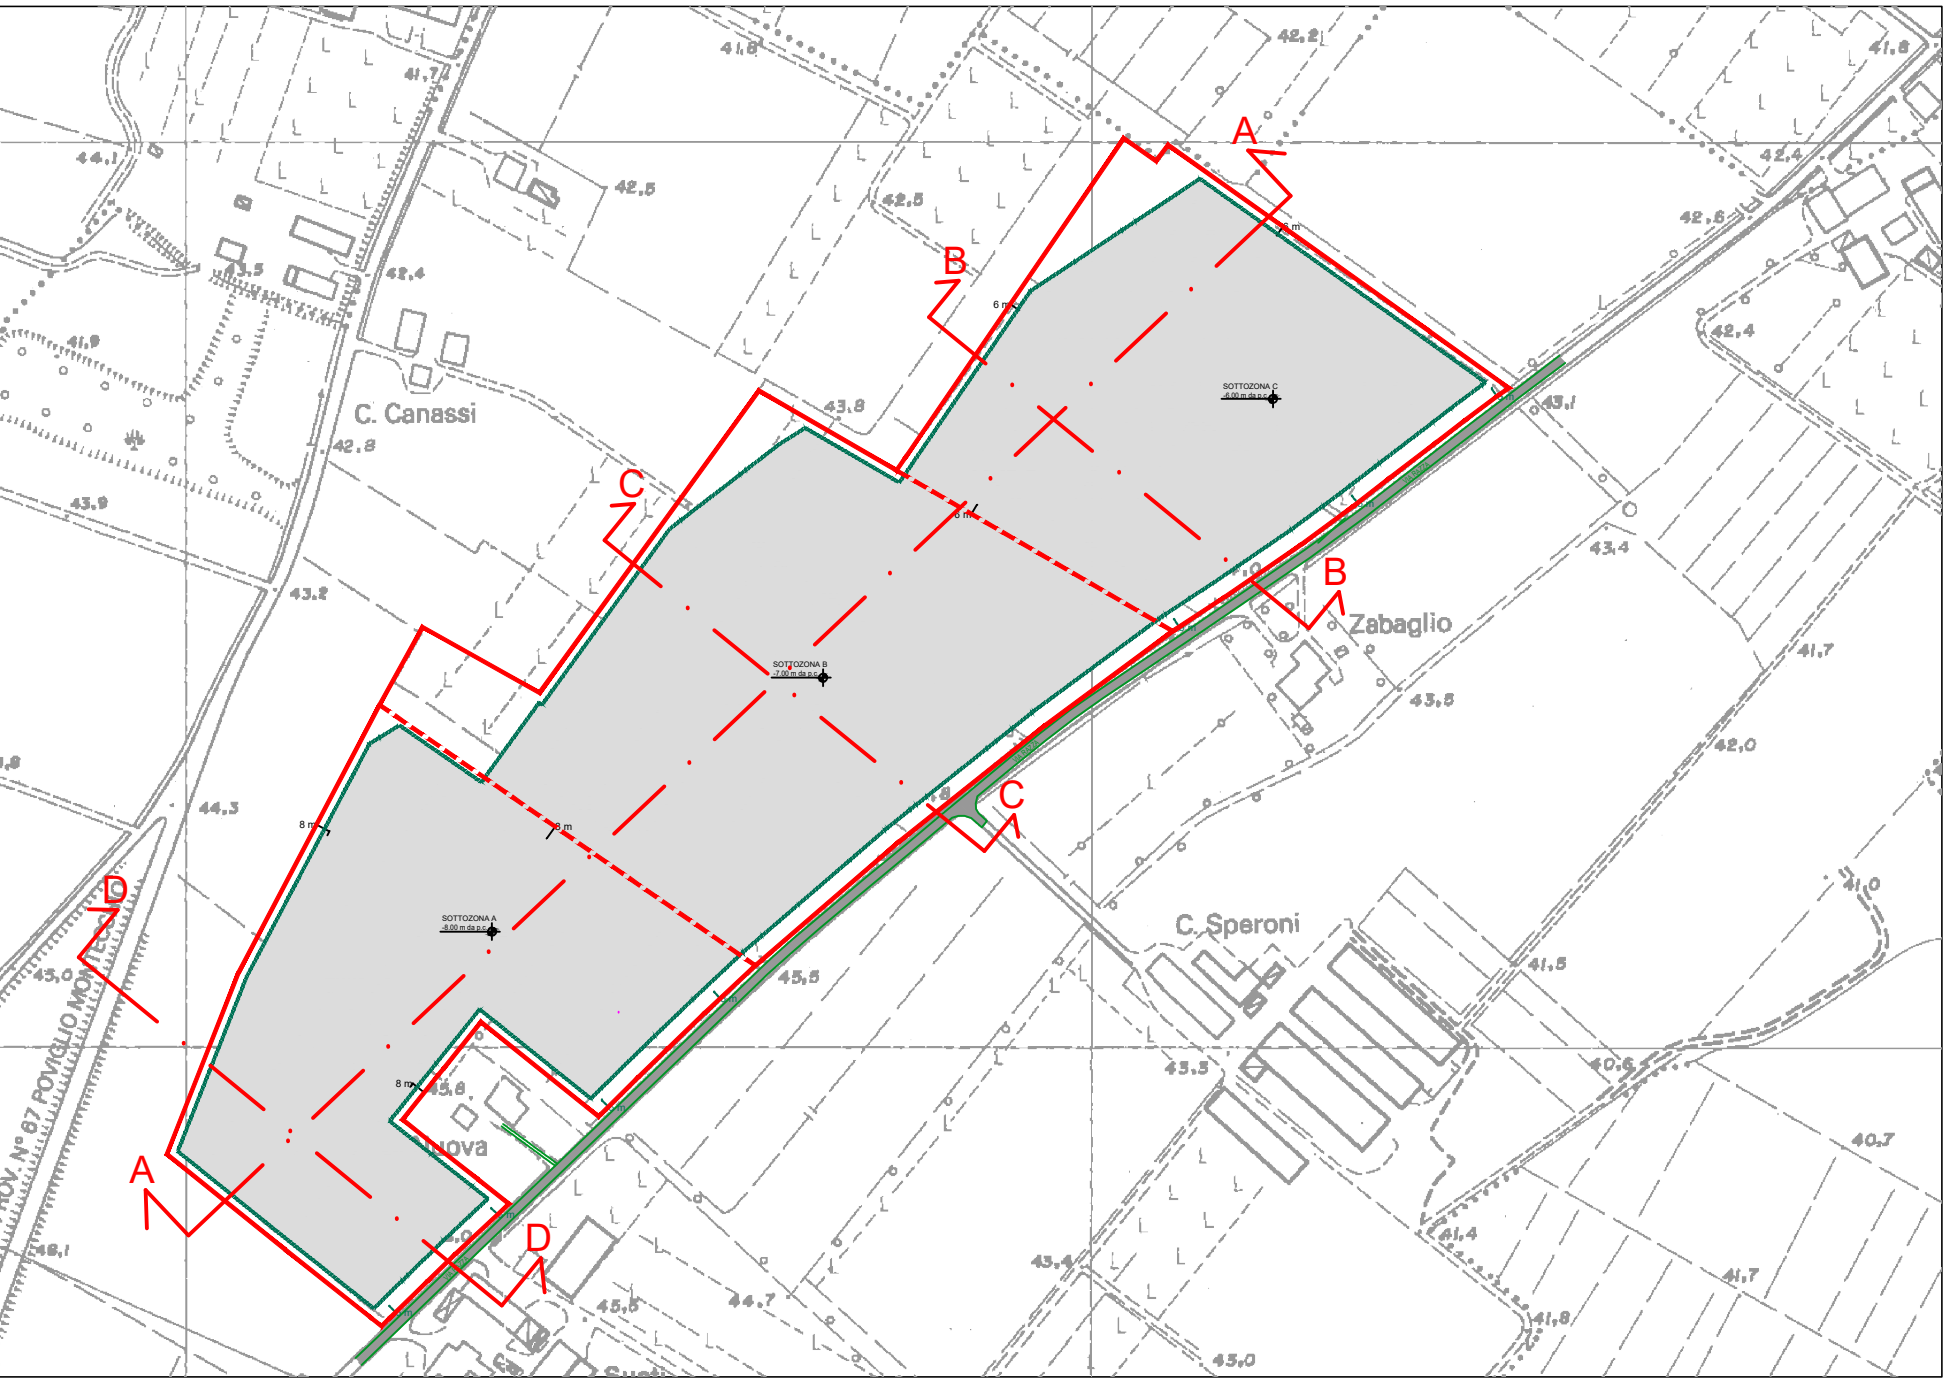


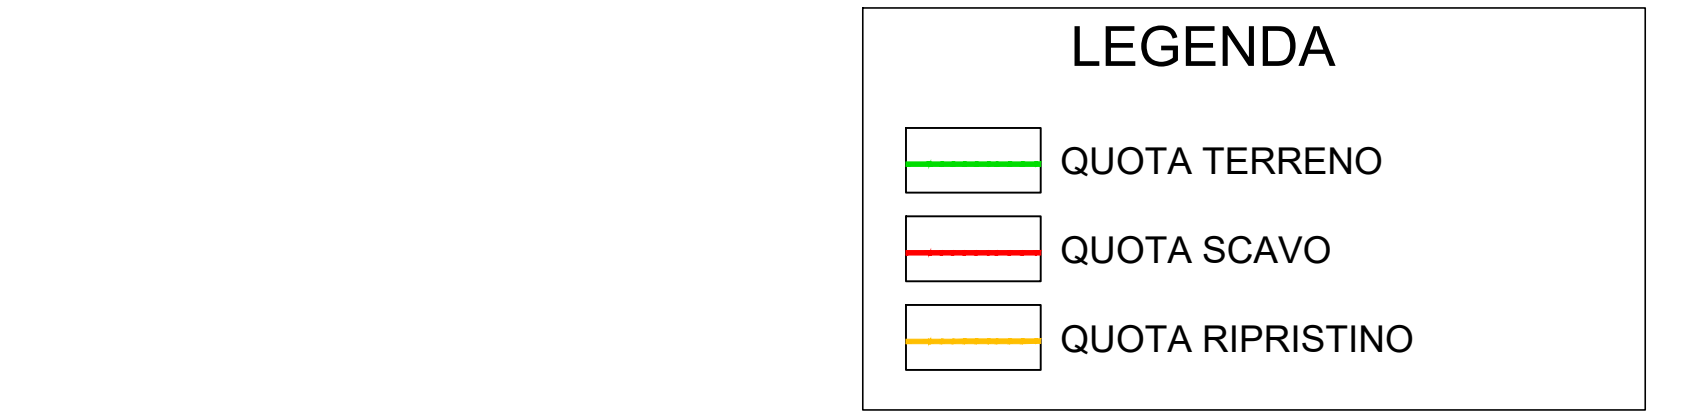

SEZIONE TIPO

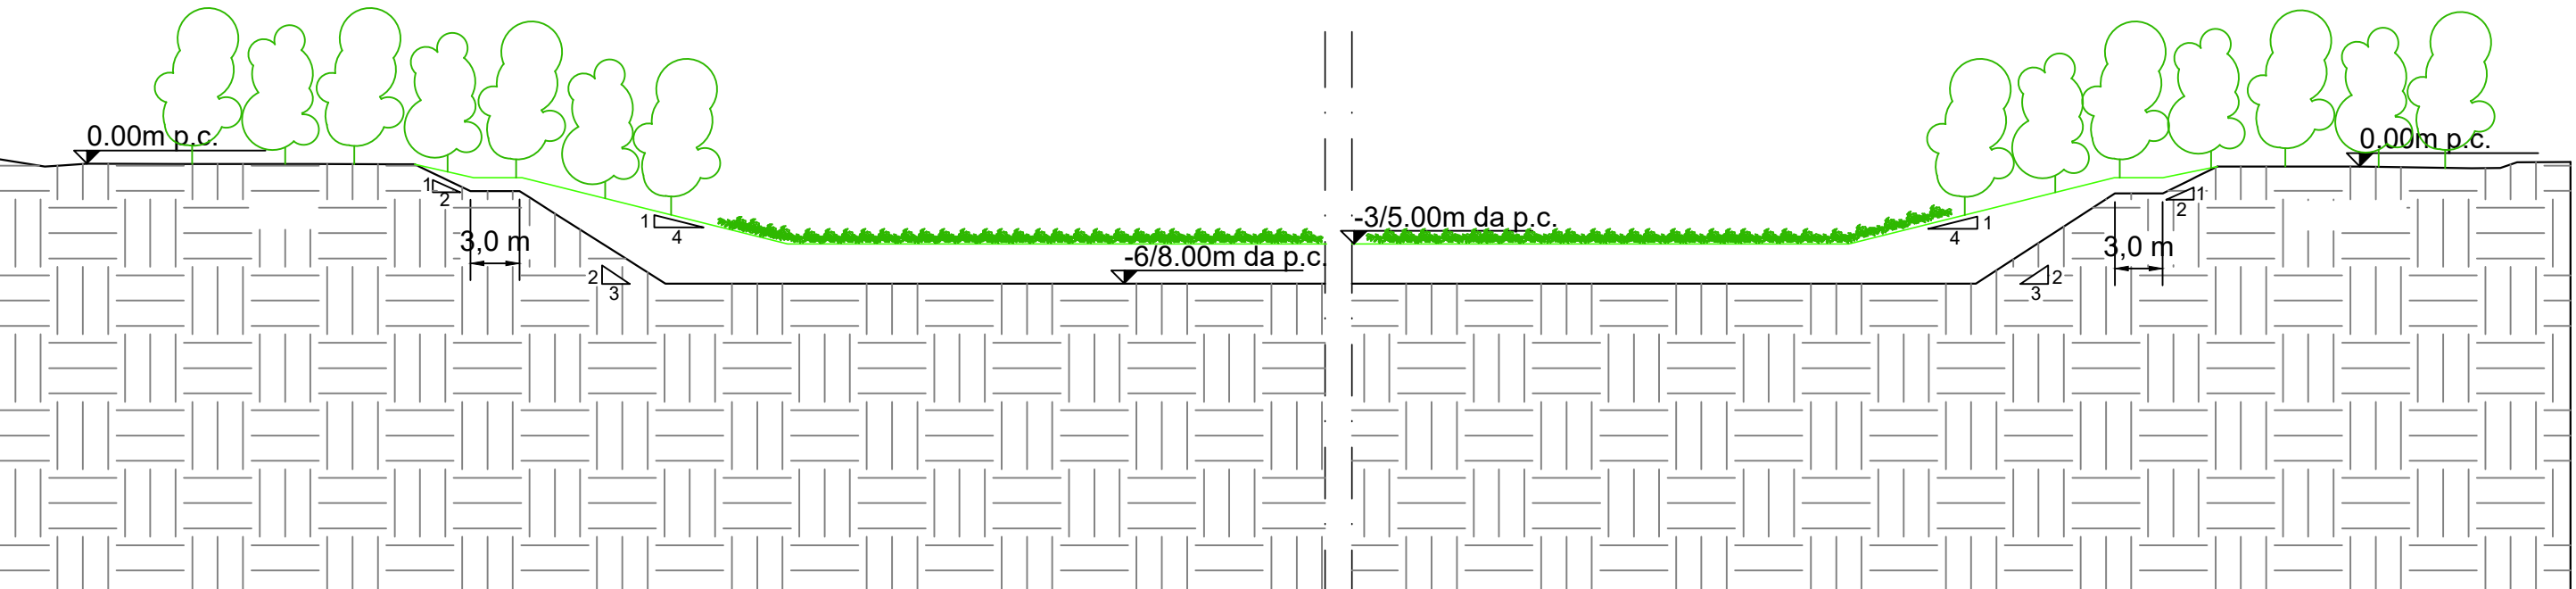

COMUNE DI SANTILARIO
PROVINCIA DI REGGIO EMILIA

PROGETTAZIONE GENERALE
Binini Partners s.r.l.
via Gazzata, 4
Reggio Emilia
Dot. Ing. Tiziano Binini

CONSULENZA GEOLOGICA E GEOTECNICA
GEOLOG Studio Geologi Associati
via Emilia all'Angelo, 14
Reggio Emilia
Dot. Geol. Roberto Farioli

CONSULENZA E PROGETTAZIONE AMBIENTALE
ASQ CONSULTINGGROUP
viale Gramsci n.9
S. Polo d'Enza (RE)
Geom. Giampaolo De Santi

Comittente: **EMILIANA CONSULTING GROUP**
Costutur: Via Alessandro Volta 5
42123 Reggio Emilia (RE)
Tel. 0522-836200, Fax 0522-792457

Progetto: **P.C.S. - PIANO DI COLTIVAZIONE E SISTEMAZIONE DELLE SOTTOZONE A, B e C DEL POLO DI PIAE N° EN106 "CALERNO"**

Oggetto: **ELABORATI GRAFICI**
Subject: **PIANO DI COLTIVAZIONE**
Sezioni di ripristino morfologico con fasce di rispetto in deroga

02 Revisione
01 Revisione
00 Emissione

739
Pratica
13.b
Scala
1:500
Tavola
Settembre 2020

Binini Partners s.r.l.
via Gazzata, 4
42123 Reggio Emilia
tel. +39-0522-836200
tel. +39-0522-836200
fax +39-0522-836207
www.bininipartners.it
C.F. 01044640151
Capitale sociale euro 100.000,00

bininipartners

Il presente documento è riservato. E' vietata la riproduzione non autorizzata.