



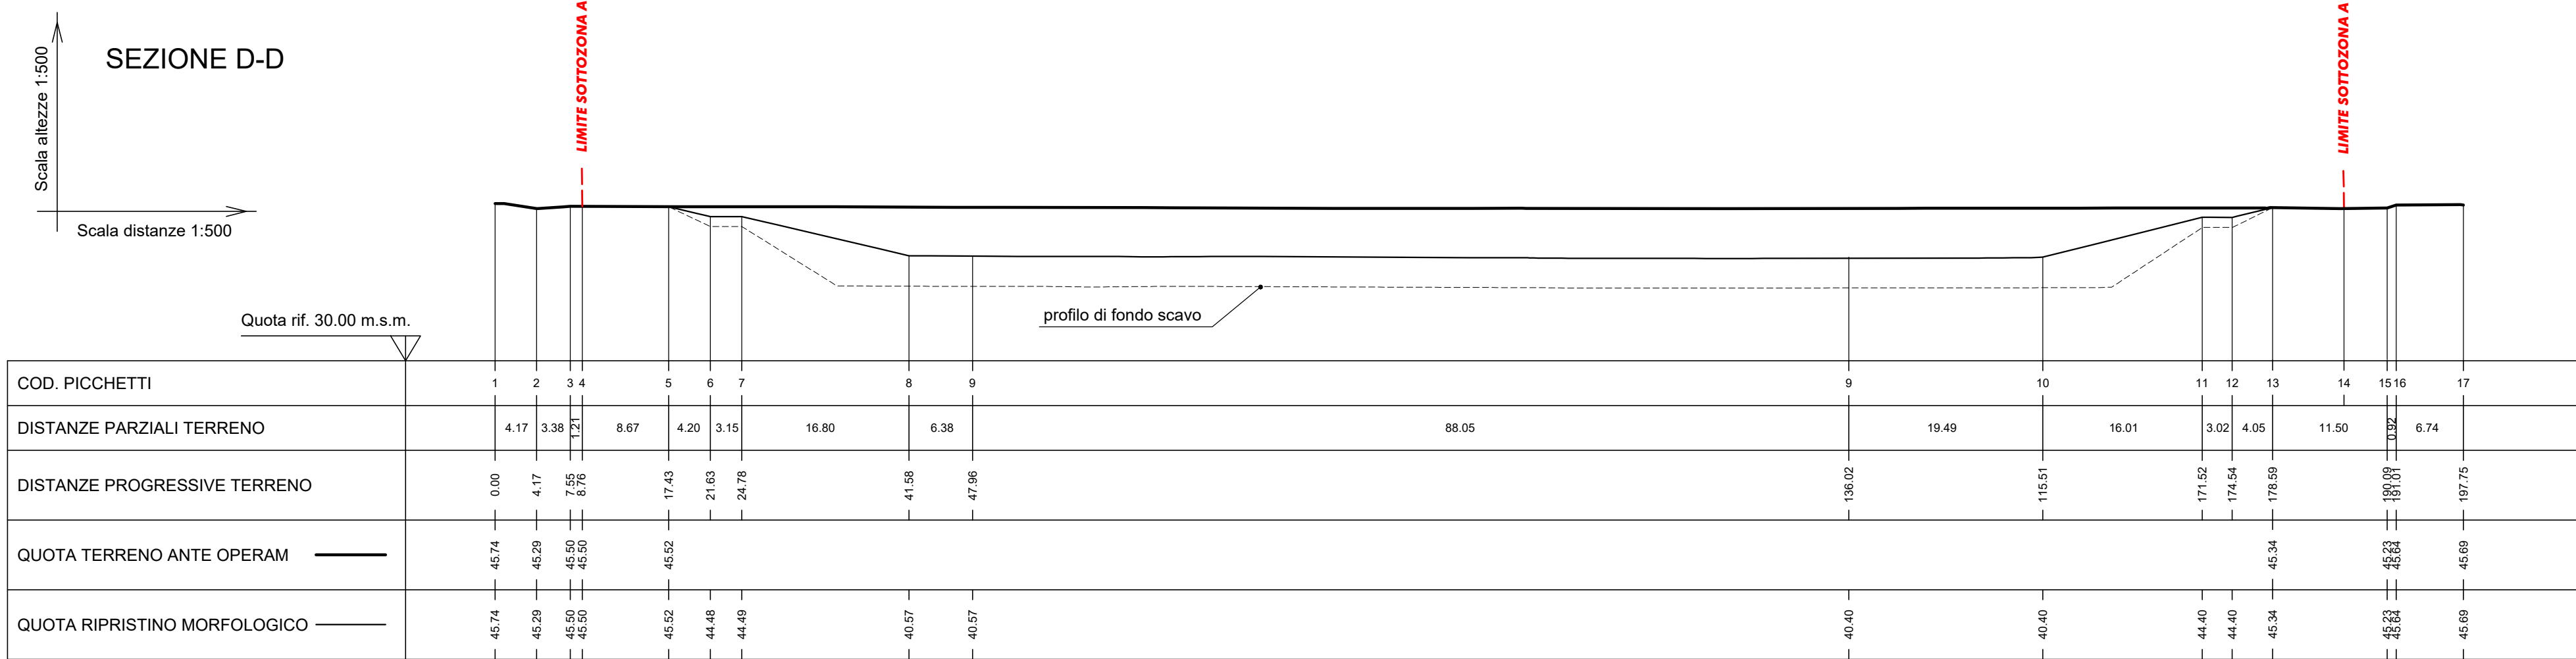

SOTTOZONA A

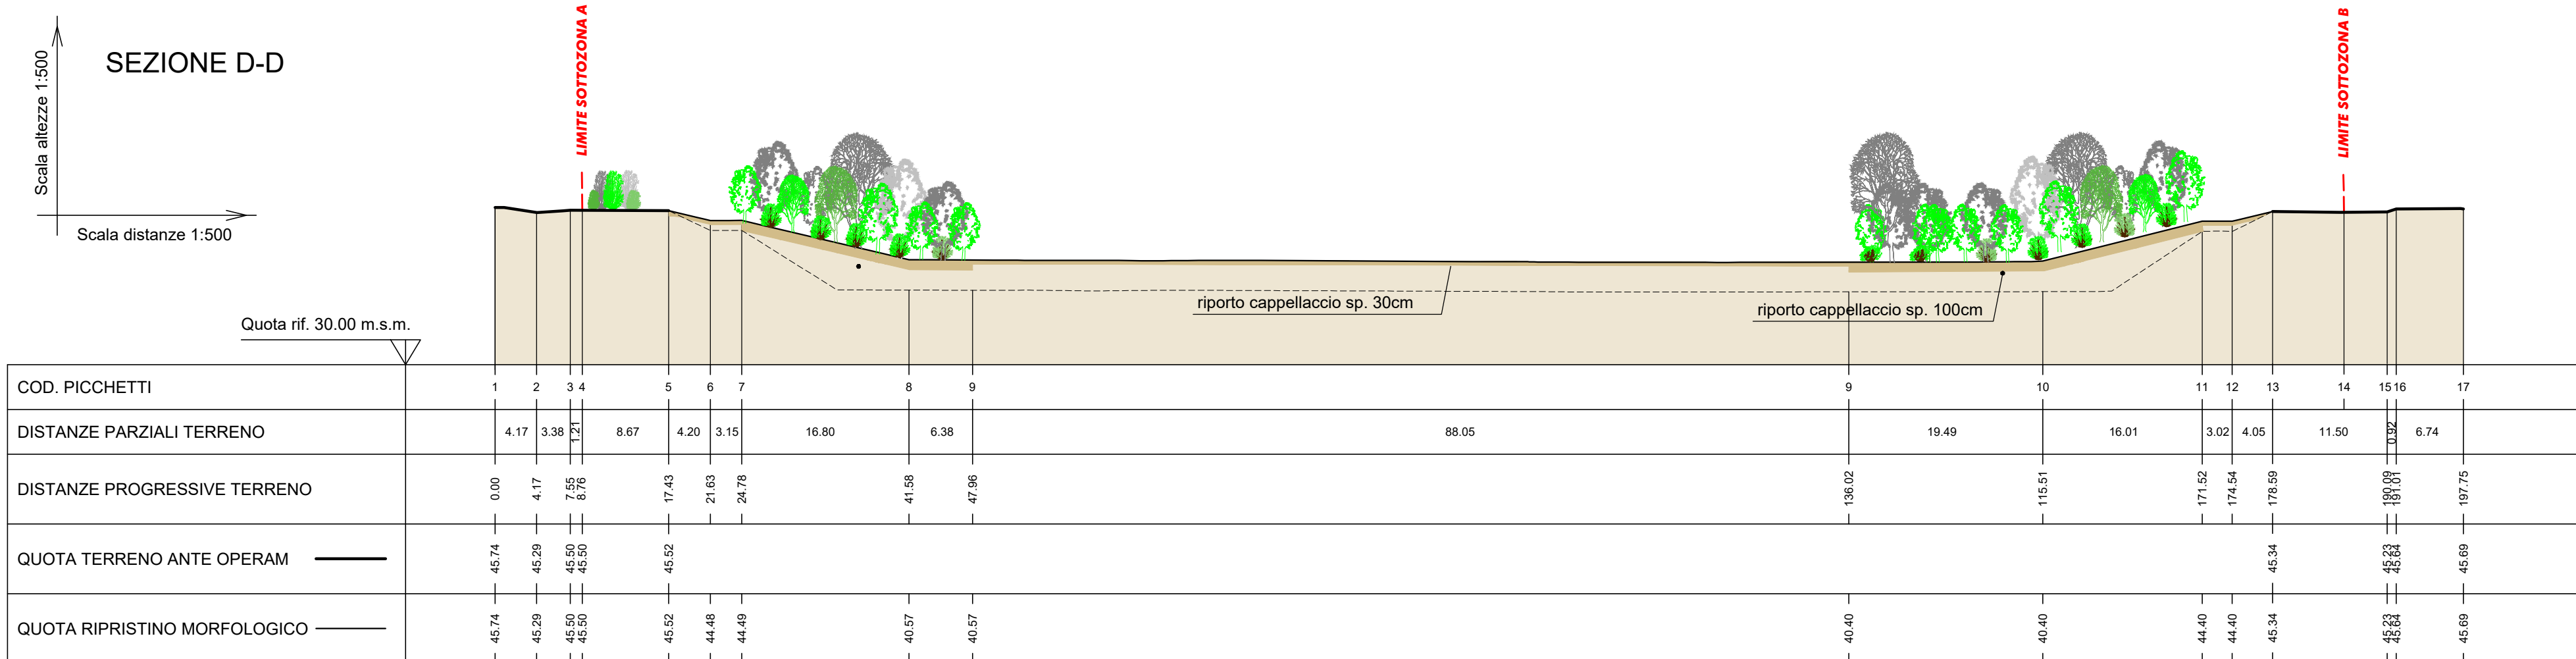

SOTTOZONA A

COMUNE

di Sant'Illario

PROVINCIA DI REGGIO EMILIA

PROGETTAZIONE GENERALE

Binini Partners s.r.l.
via Gazzata, 4
Reggio Emilia
Dott. Ing. Tiziano Binini

CONSULENZA GEOLOGICA E GEOTECNICA

GEOLOG Studio Geologi Associati
via Emilia all'Angelo, 14
Reggio Emilia
Dott. Geol. Roberto Farioli

CONSULENZA E PROGETTAZIONE AMBIENTALE

ASQ CONSULTINGGROUP
viale Gramsci n.9
S. Polo d'Enza (RE)
Geom. Giampaolo De Santi

Commitente:

EMILIA-ROMANA
CONSIGLIO REGIONALE

Via Alessandro Volta 5
42123 Reggio Emilia (RE)
Tel. 0522-936200, Fax 0522-792457

739

Costumer:

P.C.S - PIANO DI COLTIVAZIONE E SISTEMAZIONE DELLE SOTTOZONE A, B e C DEL POLO DI PIAE N° EN106 "CALERNO"

Pratica

1:500

Oggetto:

ELABORATI GRAFICI SEZIONI DELLE SISTEMAZIONI A VERDE - SOTTOZONA A

Scala

17

Subject:

Stato di fatto e di progetto

Tavola

02 Revisione

01 Revisione

00 Emissione

Settembre 2020

Binini Partners S.r.l.
via Gazzata, 4
42123 Reggio Emilia
tel. +39 0522 936 518
tel. +39 0522 936 585

fax +39 0522 936 557
e-mail: info@bininipartners.it
www.bininipartners.it
C.F. e P.IVA e R.I. 0249550535
Capitale sociale euro 100.000 i.v.

Il presente documento è riservato. E' vietata la riproduzione non autorizzata.