

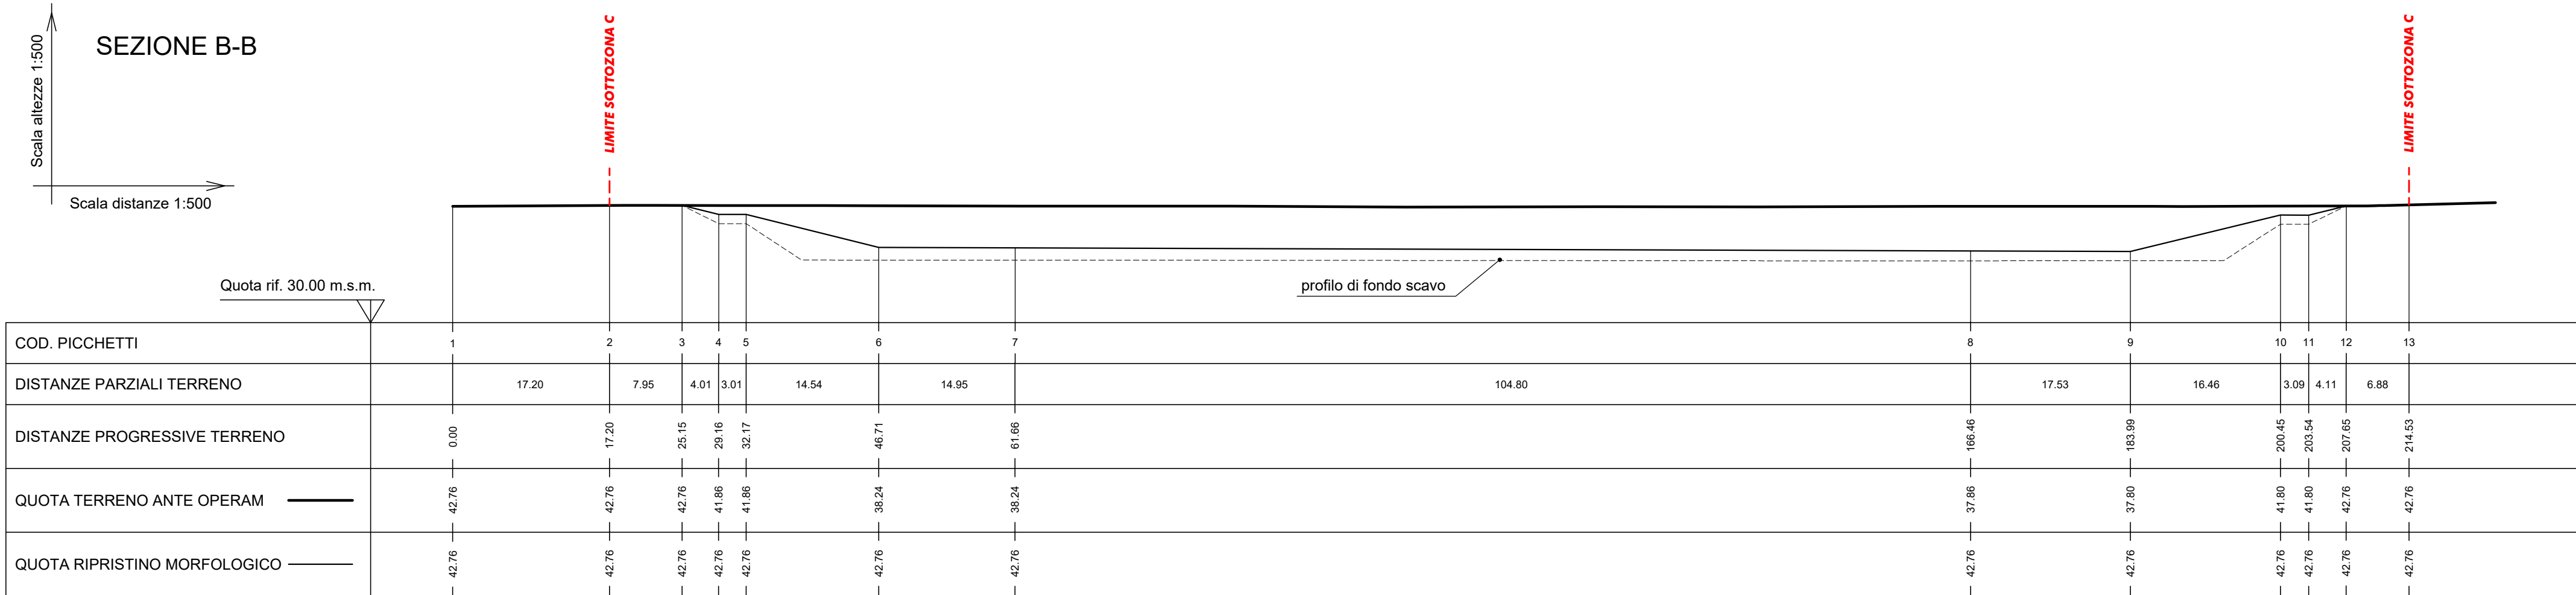


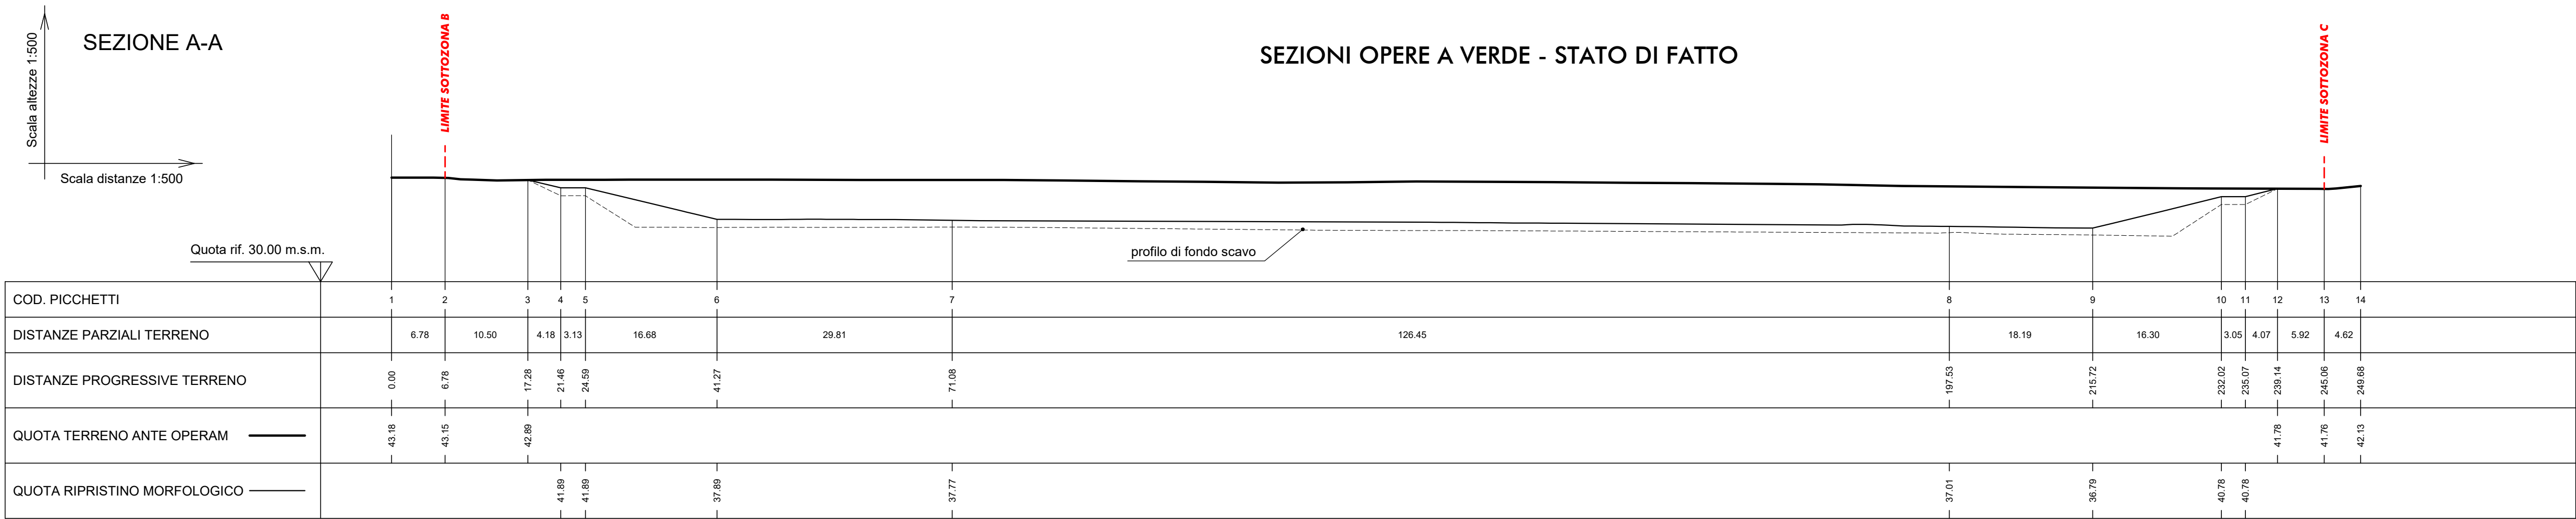

SOTTOZONA C

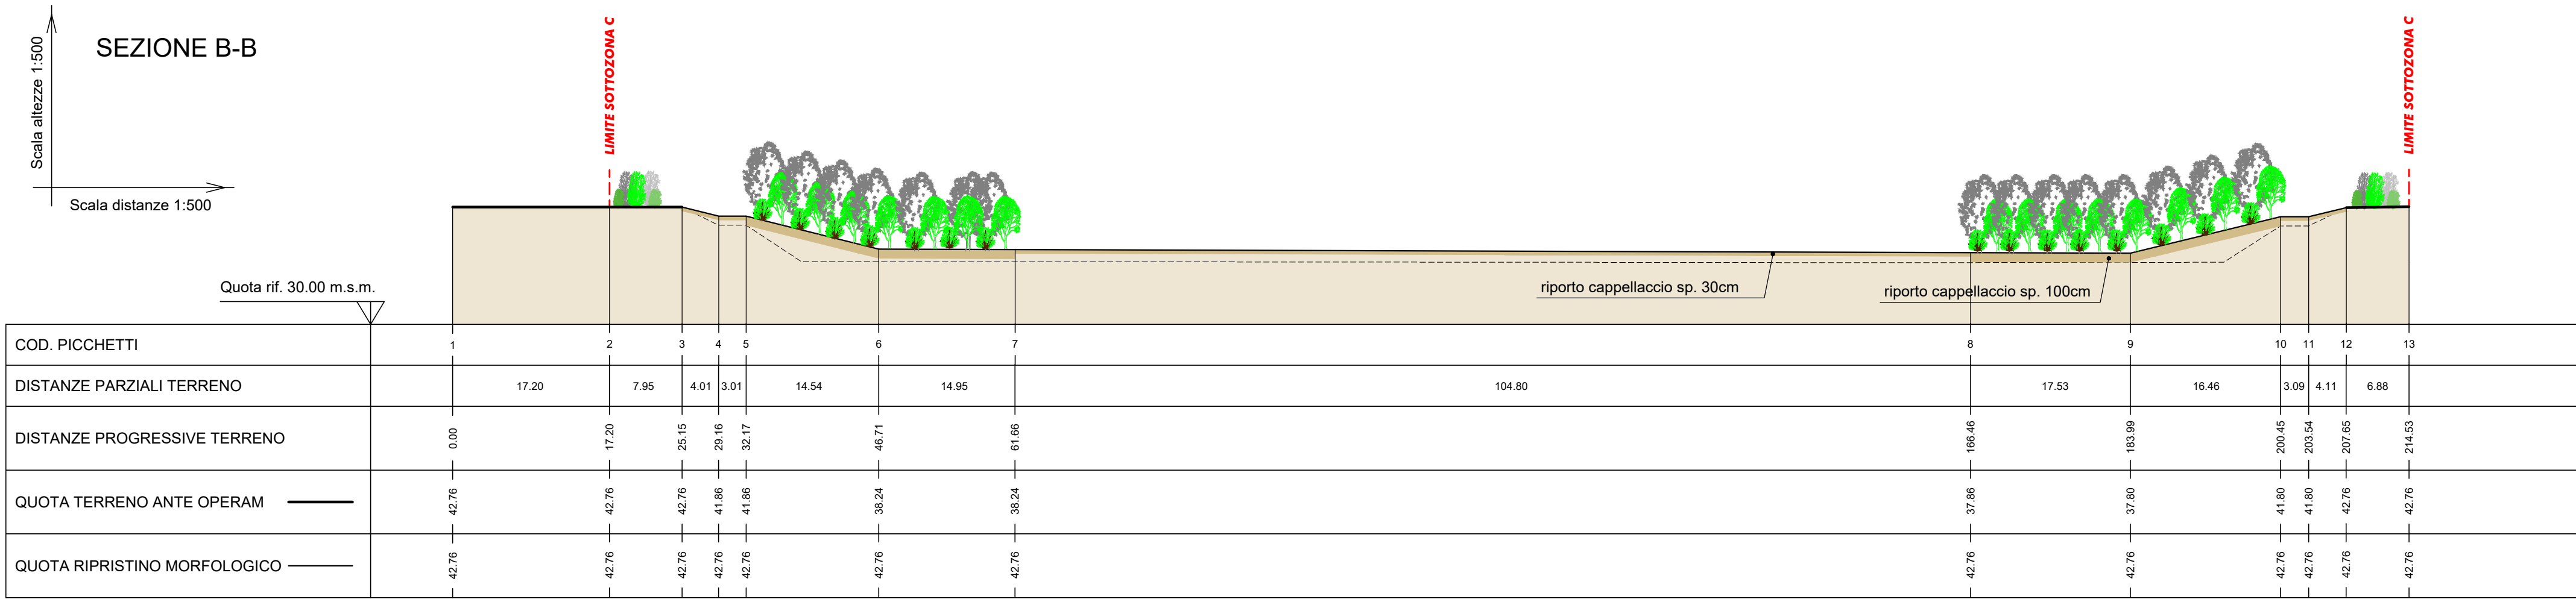

SOTTOZONA C

COMUNE

DI SANT'ILLARIO

PROVINCIA DI REGGIO EMILIA

PROGETTAZIONE GENERALE

Binini Partners s.r.l.
via Gazzata, 4
Reggio Emilia
Dott. Ing. Tiziano Binini

CONSULENZA GEOLOGICA E GEOTECNICA

GEOLOG Studio Geologi Associati
via Emilia all'Angelo, 14
Reggio Emilia
Dott. Geol. Roberto Farioli

CONSULENZA E PROGETTAZIONE AMBIENTALE

ASQ CONSULTINGGROUP
Viale Gramsci n.9
S. Polo d'Enza (RE)
Geom. Giampaolo De Santi

Commitente:

EMILIANA CONSULENTERATI
via Alessandro Volta 5
42123 Reggio Emilia (RE)
Tel. 0522-936200, Fax 0522-792457

Costumer:

P.C.S. - PIANO DI COLTIVAZIONE E SISTEMAZIONE DELLE SOTTOZONA A, B e C DEL POLO DI PIAE N° "CALERNO"

Progetto:

SEZIONI DELLE SISTEMAZIONI A VERDE - SOTTOZONA C

Project:

Stato di fatto e di progetto

Oggetto:

ELABORATI GRAFICI

Subject:

SEZIONI DELLE SISTEMAZIONI A VERDE - SOTTOZONA C

02 Revisione

01 Revisione

00 Emissione

739

Pratica

1:500

Scala

19

Tavola

Settembre 2020

Binini Partners S.r.l.

via Gazzata, 4
42123 Reggio Emilia
tel. +39 0512 936 538
fax +39 0512 936 586

Binini Partners S.r.l.

via Gazzata, 4
42123 Reggio Emilia
tel. +39 0512 936 538
fax +39 0512 936 586

bininipartners

è vietata la riproduzione non autorizzata.