



Provincia di Reggio  
Emilia

Comune di Sant'Ilario

Calerno

P.S.C. - PIANO DI  
COLTIVAZIONE E  
SISTEMAZIONE  
DELLE

SOTTOZONA A e C  
DEL POLO DI PIAE  
N. EN 106  
"CALERNO"


TAVOLA 2A

UBICAZIONE SAGGI  
SCALA 1:1000


### LEGENDA




Limite area intervento

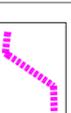

Fasce di rispetto

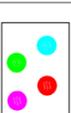

Saggi senza  
rinvenimenti antropici

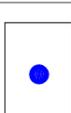


Saggio con  
rinvenimento antropico



ABACUS S.r.l.  
di Socio Unico  
Via Emilia Ovest 167  
43126 Loc. Sant'Ilario - Parma  
P. I.V.A. - C.F. 02343500390

Elaborazione grafica

Dott.ssa Christina Anghinetti  
Dr. Paolo Bonometti

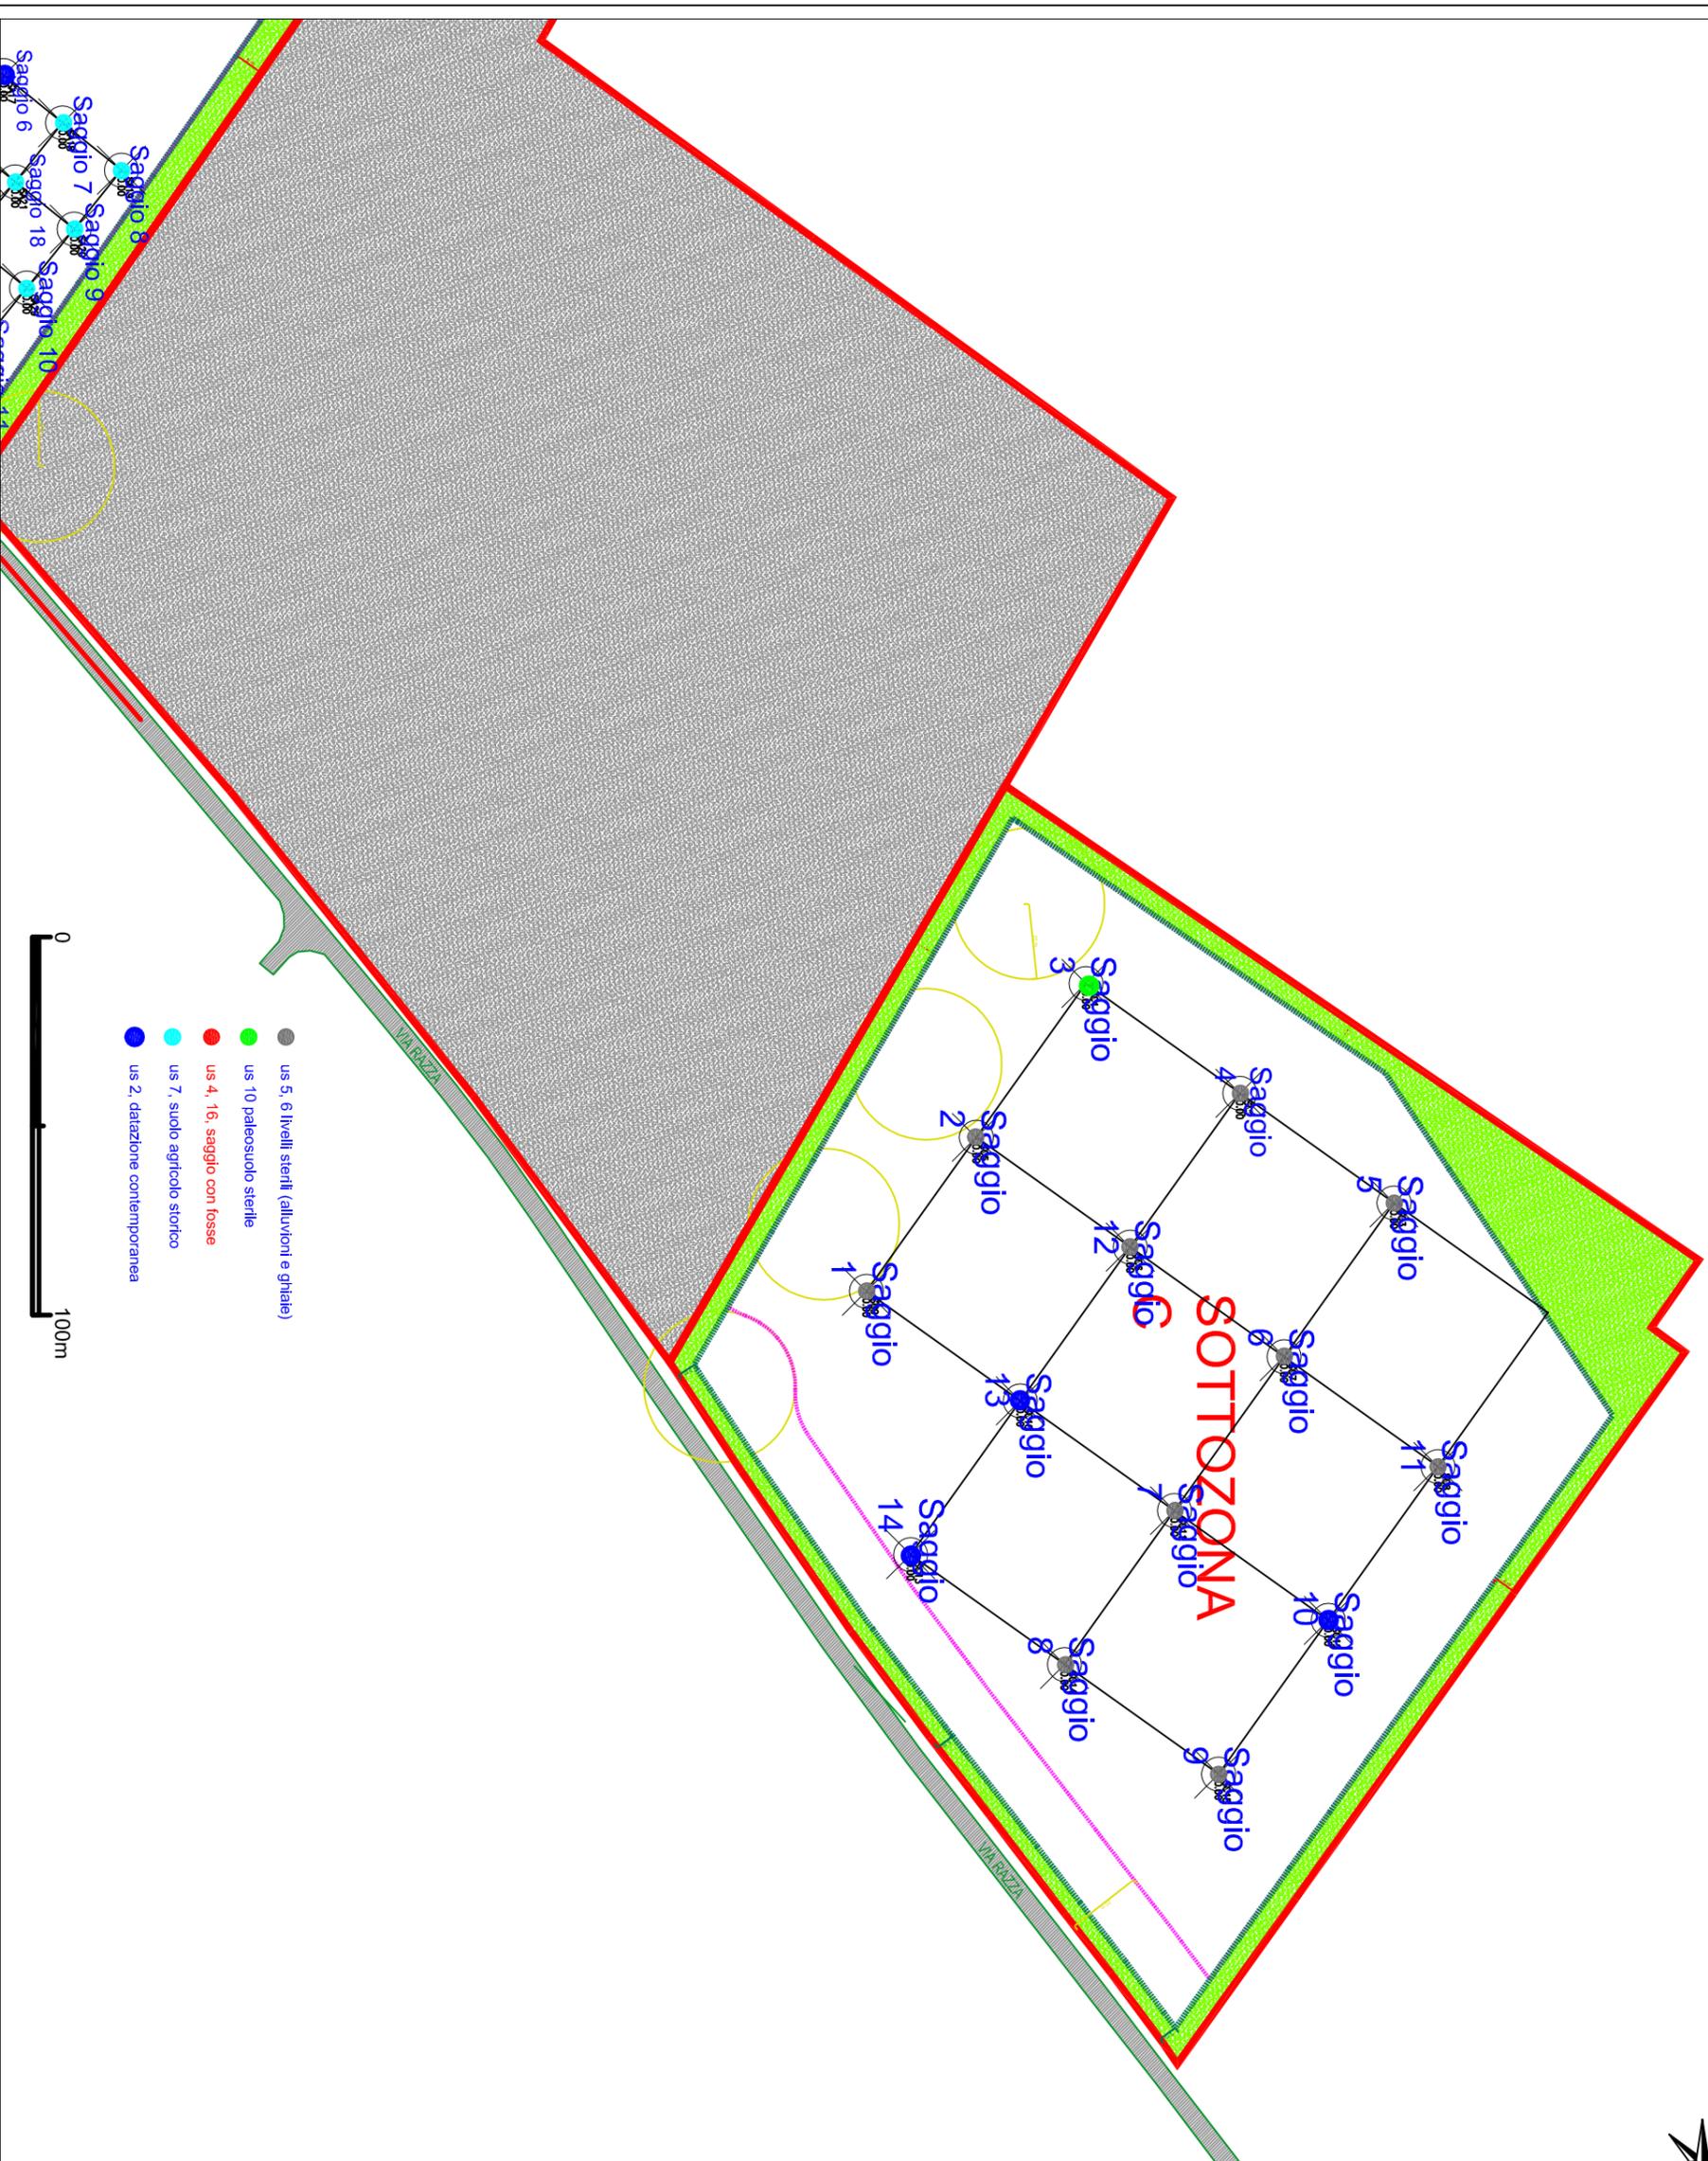

● us 5, 6 livelli sterili (alluvioni e ghiate)

● us 10 paleosuolo sterile

● us 4, 16, saggio con fosse

● us 7, suolo agricolo storico

● us 2, datazione contemporanea

