




DETTAGLIO CAPOSALDO TIPO

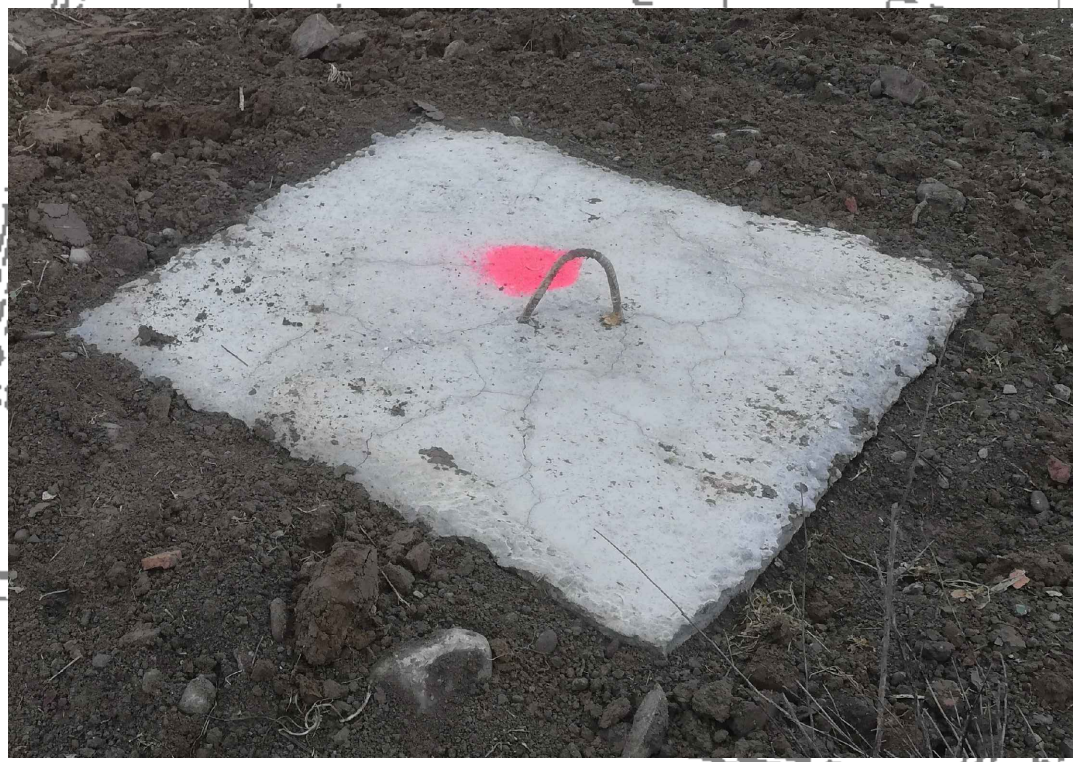

CPS 04
E=1619043.39
N=4957366.22
Z=41.77
Borchia in acciaio su manufatto in CLS



CPS 05
E=1619222.14
N=4957366.57
Z=42.50
Borchia in acciaio su manufatto in CLS



CPS 02
E=1618501.17
N=4956938.63
Z=45.77
Borchia in acciaio su manufatto in CLS







Borchia in acciaio su manufatto in CLS



CPS 01
E=1618604.84
N=4956857.89
Z=45.70
Borchia in acciaio su manufatto in CLS



Borchia in acciaio su manufatto in CLS

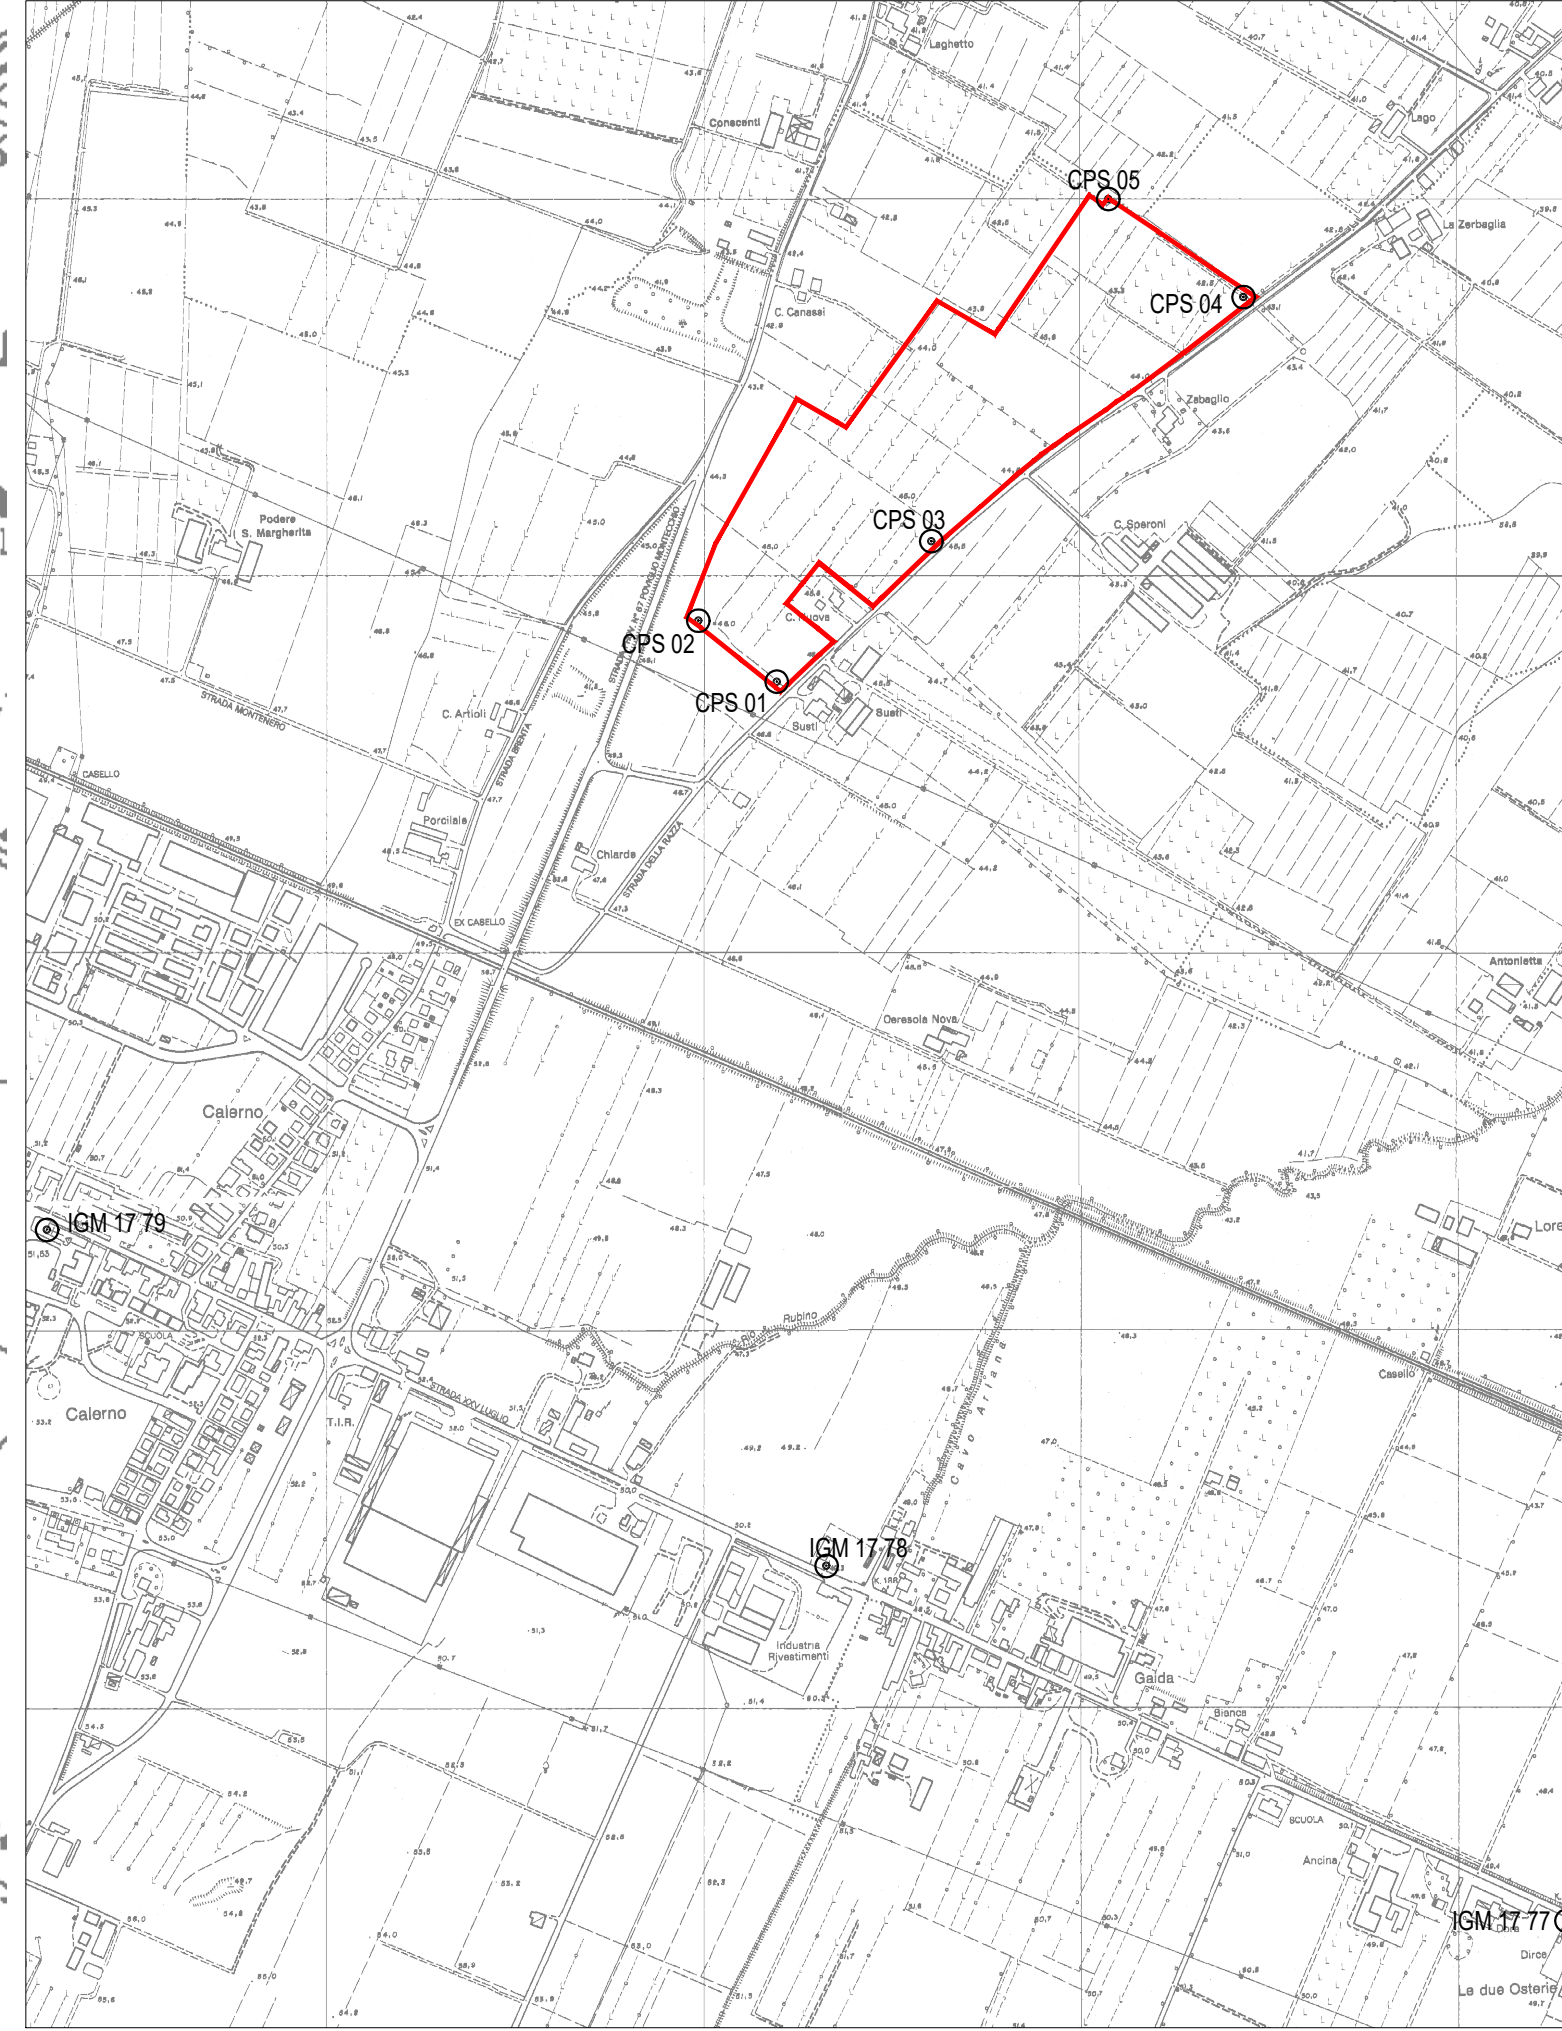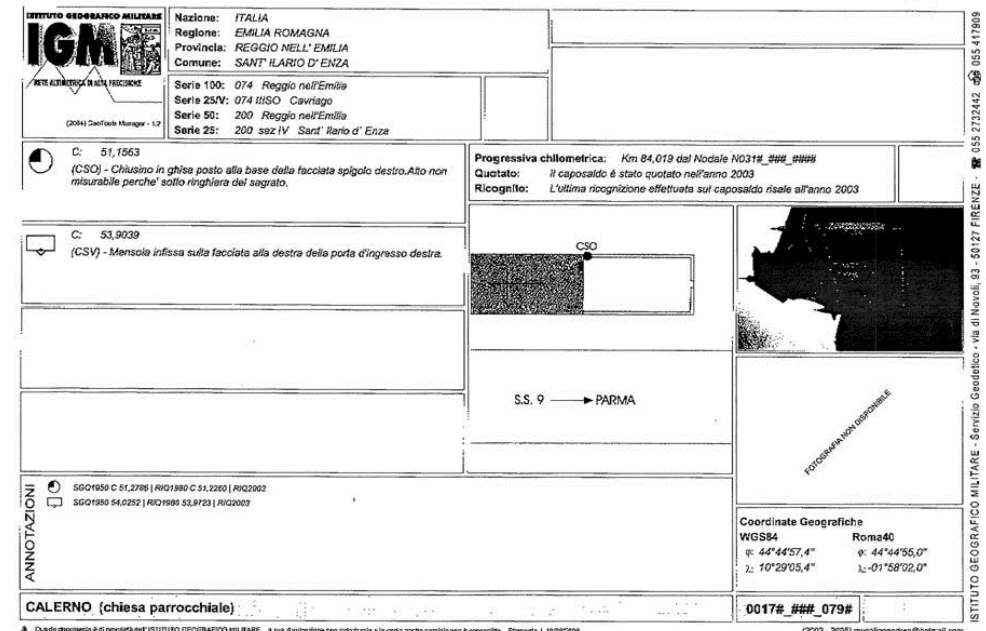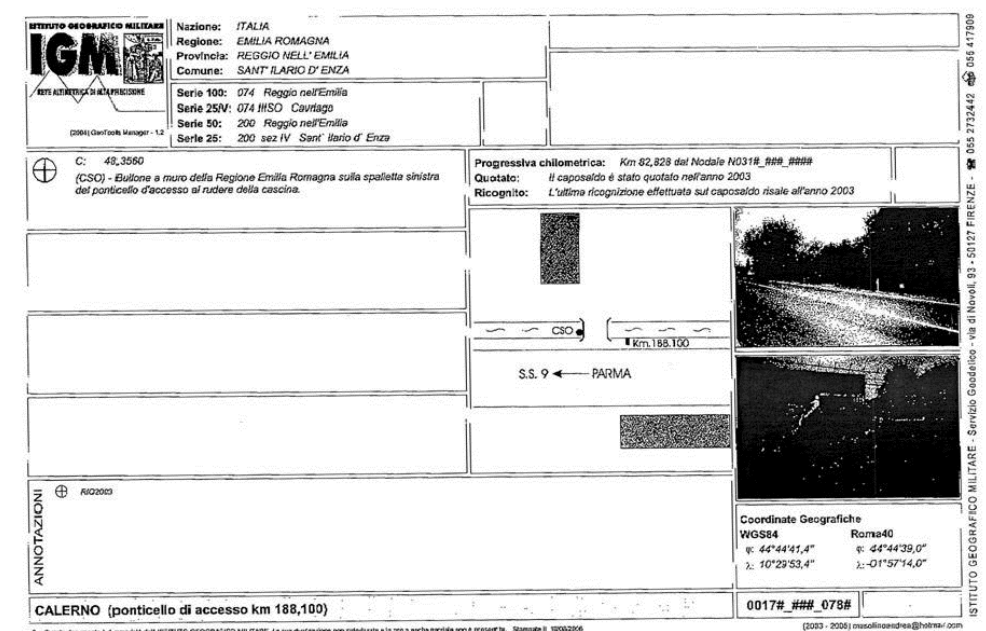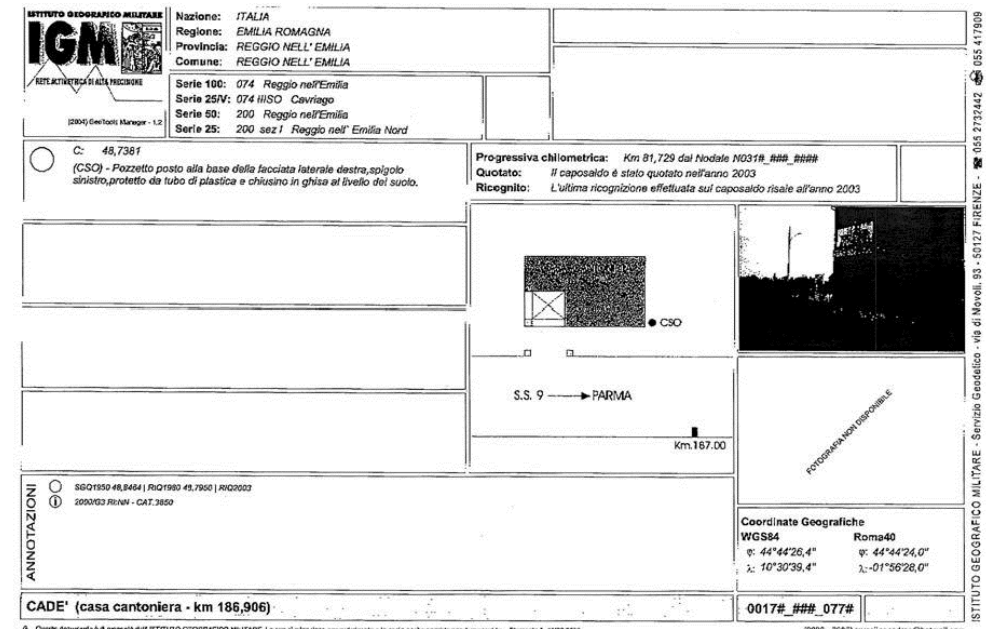

PROGETTAZIONE GENERALE		
Binini Partners s.r.l. Via Gazzata, 4 Reggio Emilia Dott. Ing. Tiziano Binini		
CONSULENZA GEOLOGICA E GEOTECNICA		
GEOLOG Studio Geologi Associati via Emilia all'Angelo, 14 Reggio Emilia Dott. Geol. Roberto Faroli		
CONSULENZA E PROGETTAZIONE AMBIENTALE		
Dott. Nat. Giuliano Gandolfi via Europa, 2 Medesano (PR)		
ZANZUCCHI ASSOCIATI Borgo Felino 39 Parma Agr. Dott. Stefano Zanzucchi		
Committente:	EMILIANA CONSUMERATI Via Alessandro Volta 5 42123 Reggio Emilia (RE) Tel. 0522-936200, Fax 0522-792457	439
Costumer:		Pratica
Progetto:	P.C.S - PIANO DI COLTIVAZIONE E SISTEMAZIONE DELLE SOTTOZONE A e C DEL POLO DI PIAE N° EN106 "CALERNO"	06
Project:		Scala
Oggetto:	ELABORATI GRAFICI	1:1.000
Subject:	STATO DI FATTO	Tavola
	Planimetria capisaldi	
02 Revisione		
01 Revisione		
00 Emissione		
Dicembre 2018		