

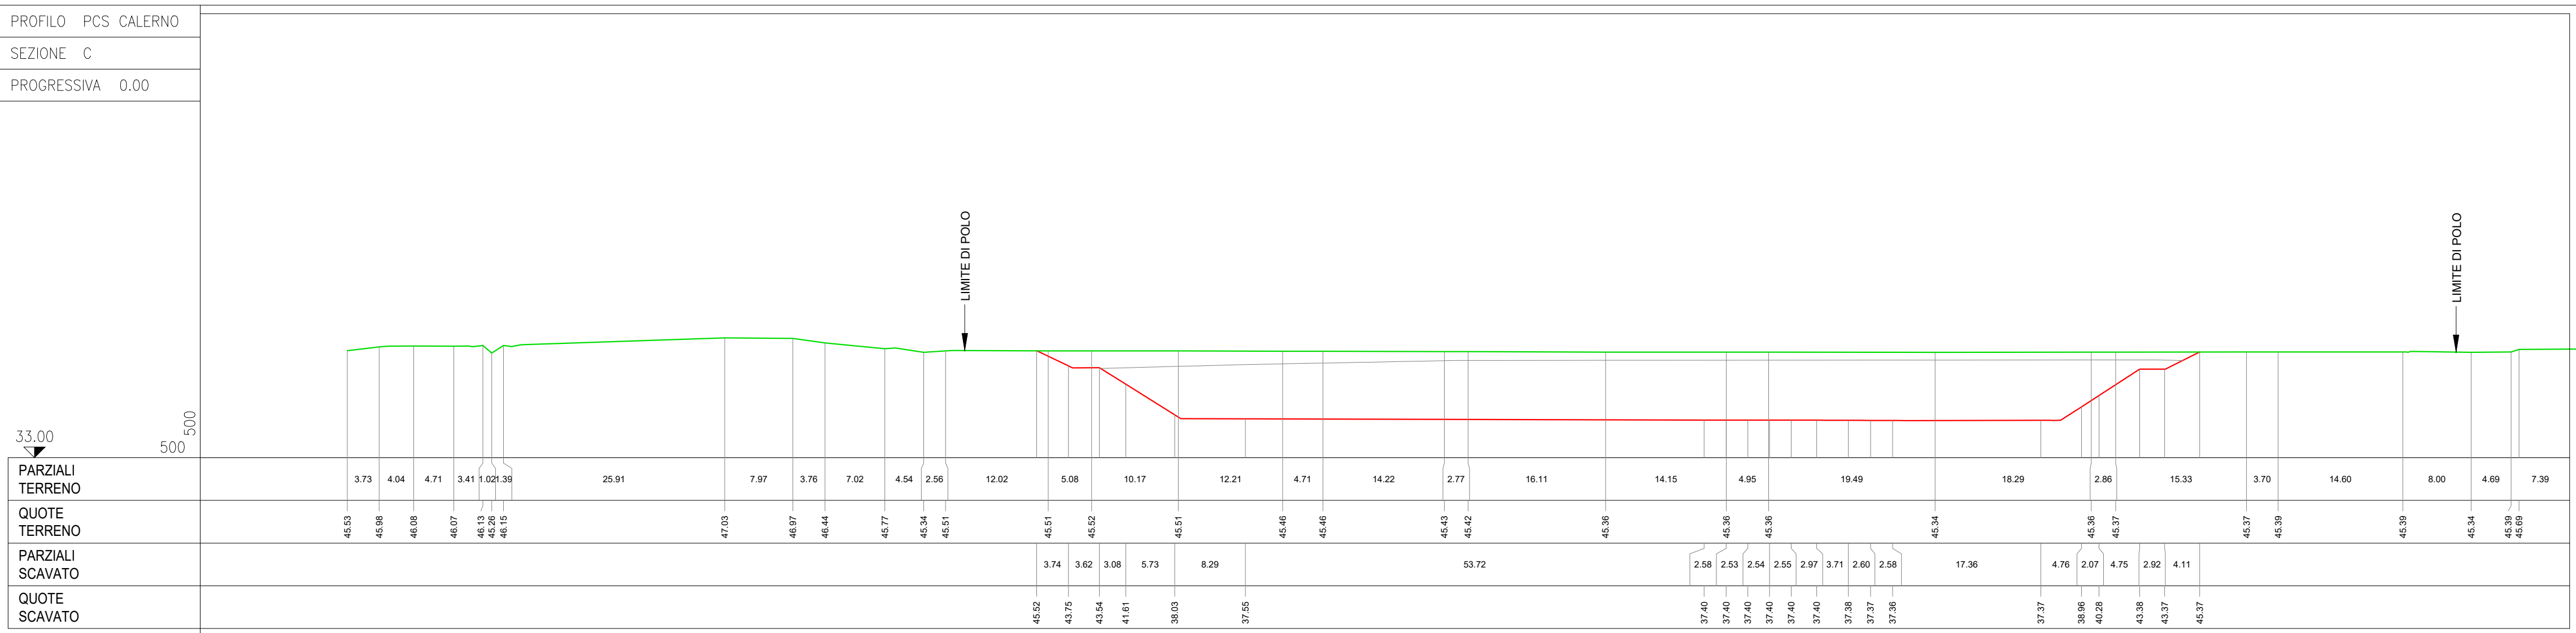
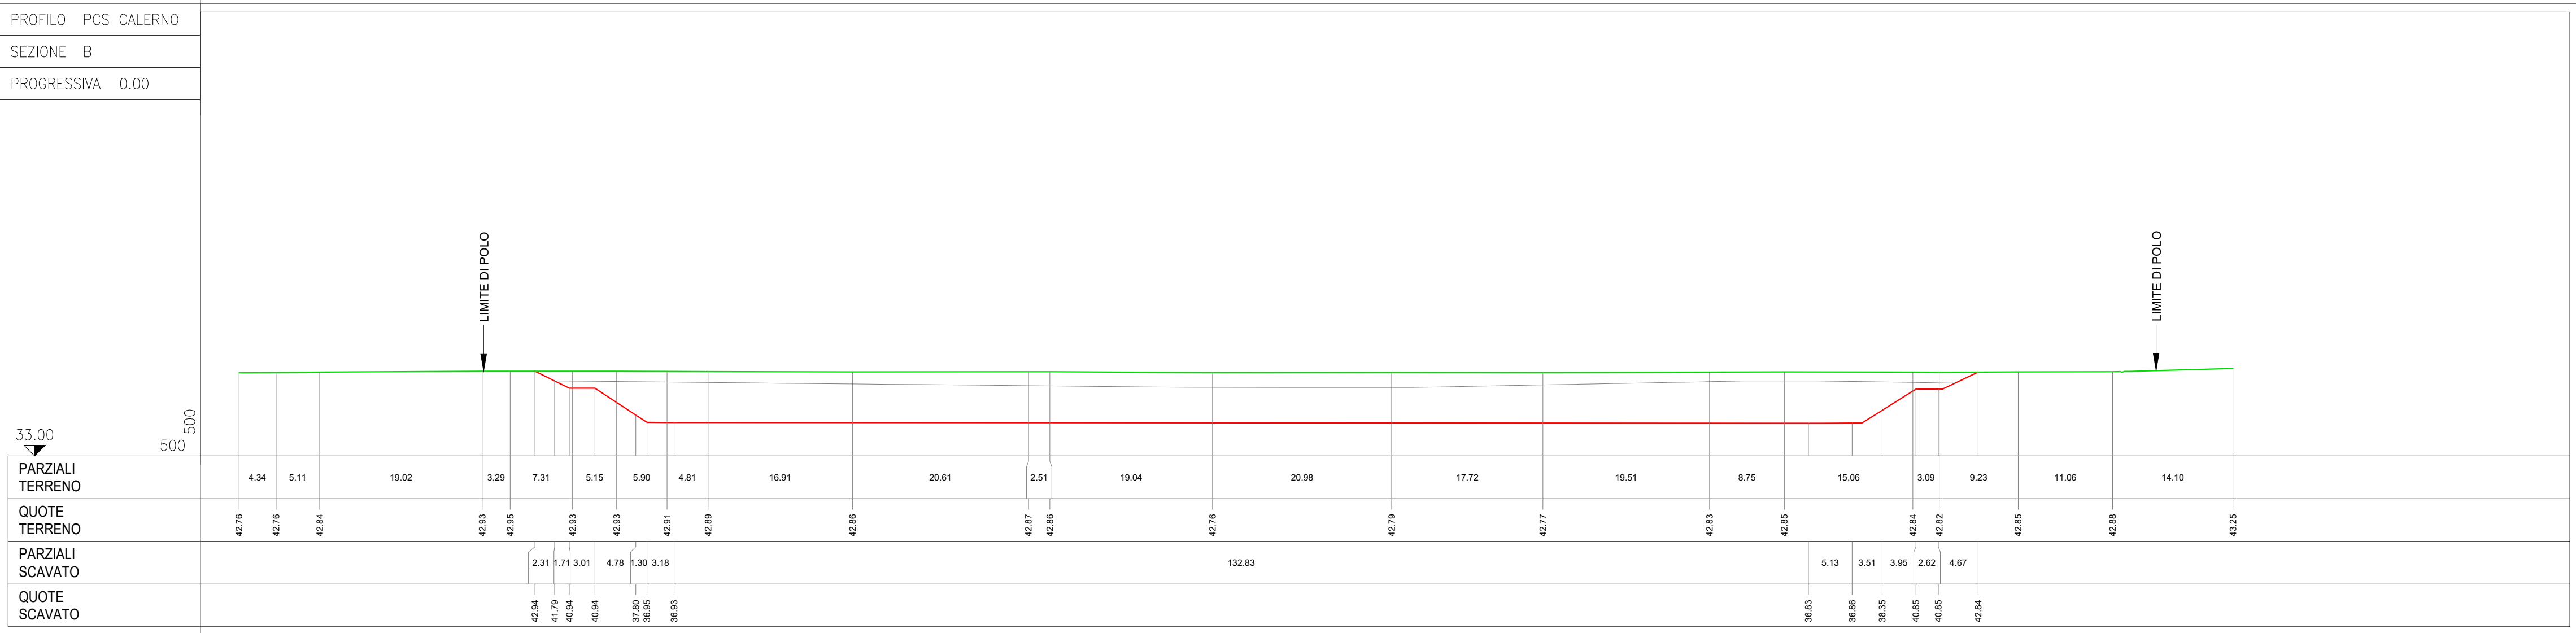
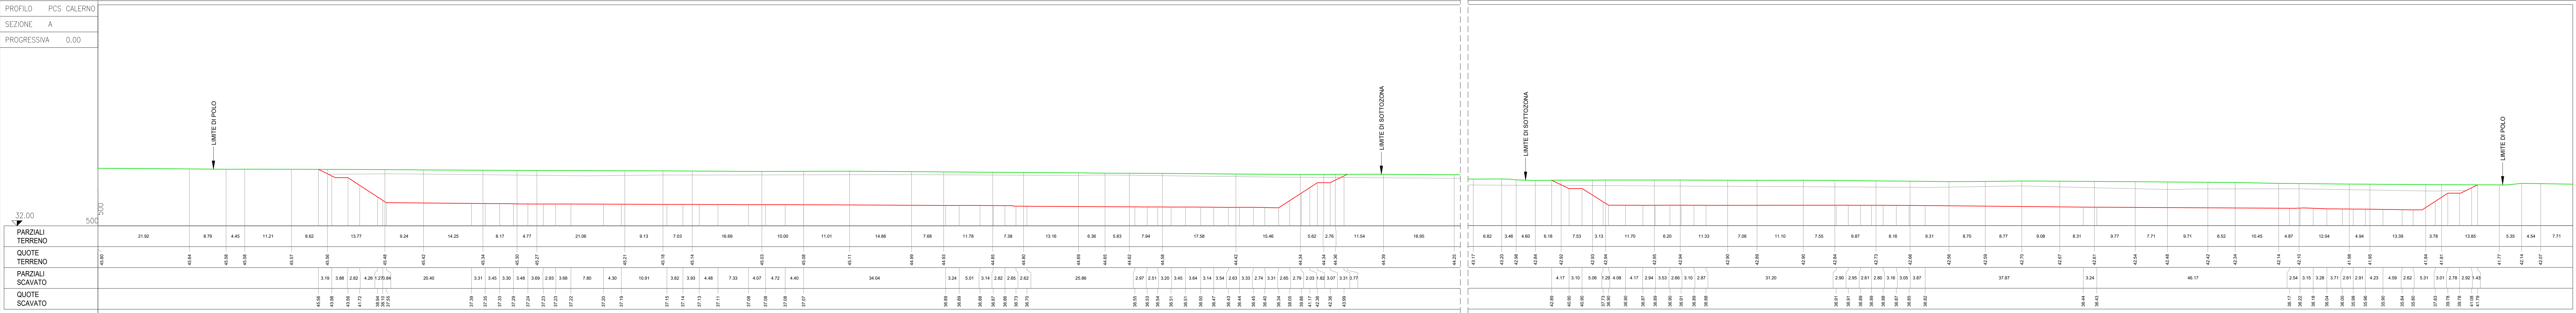


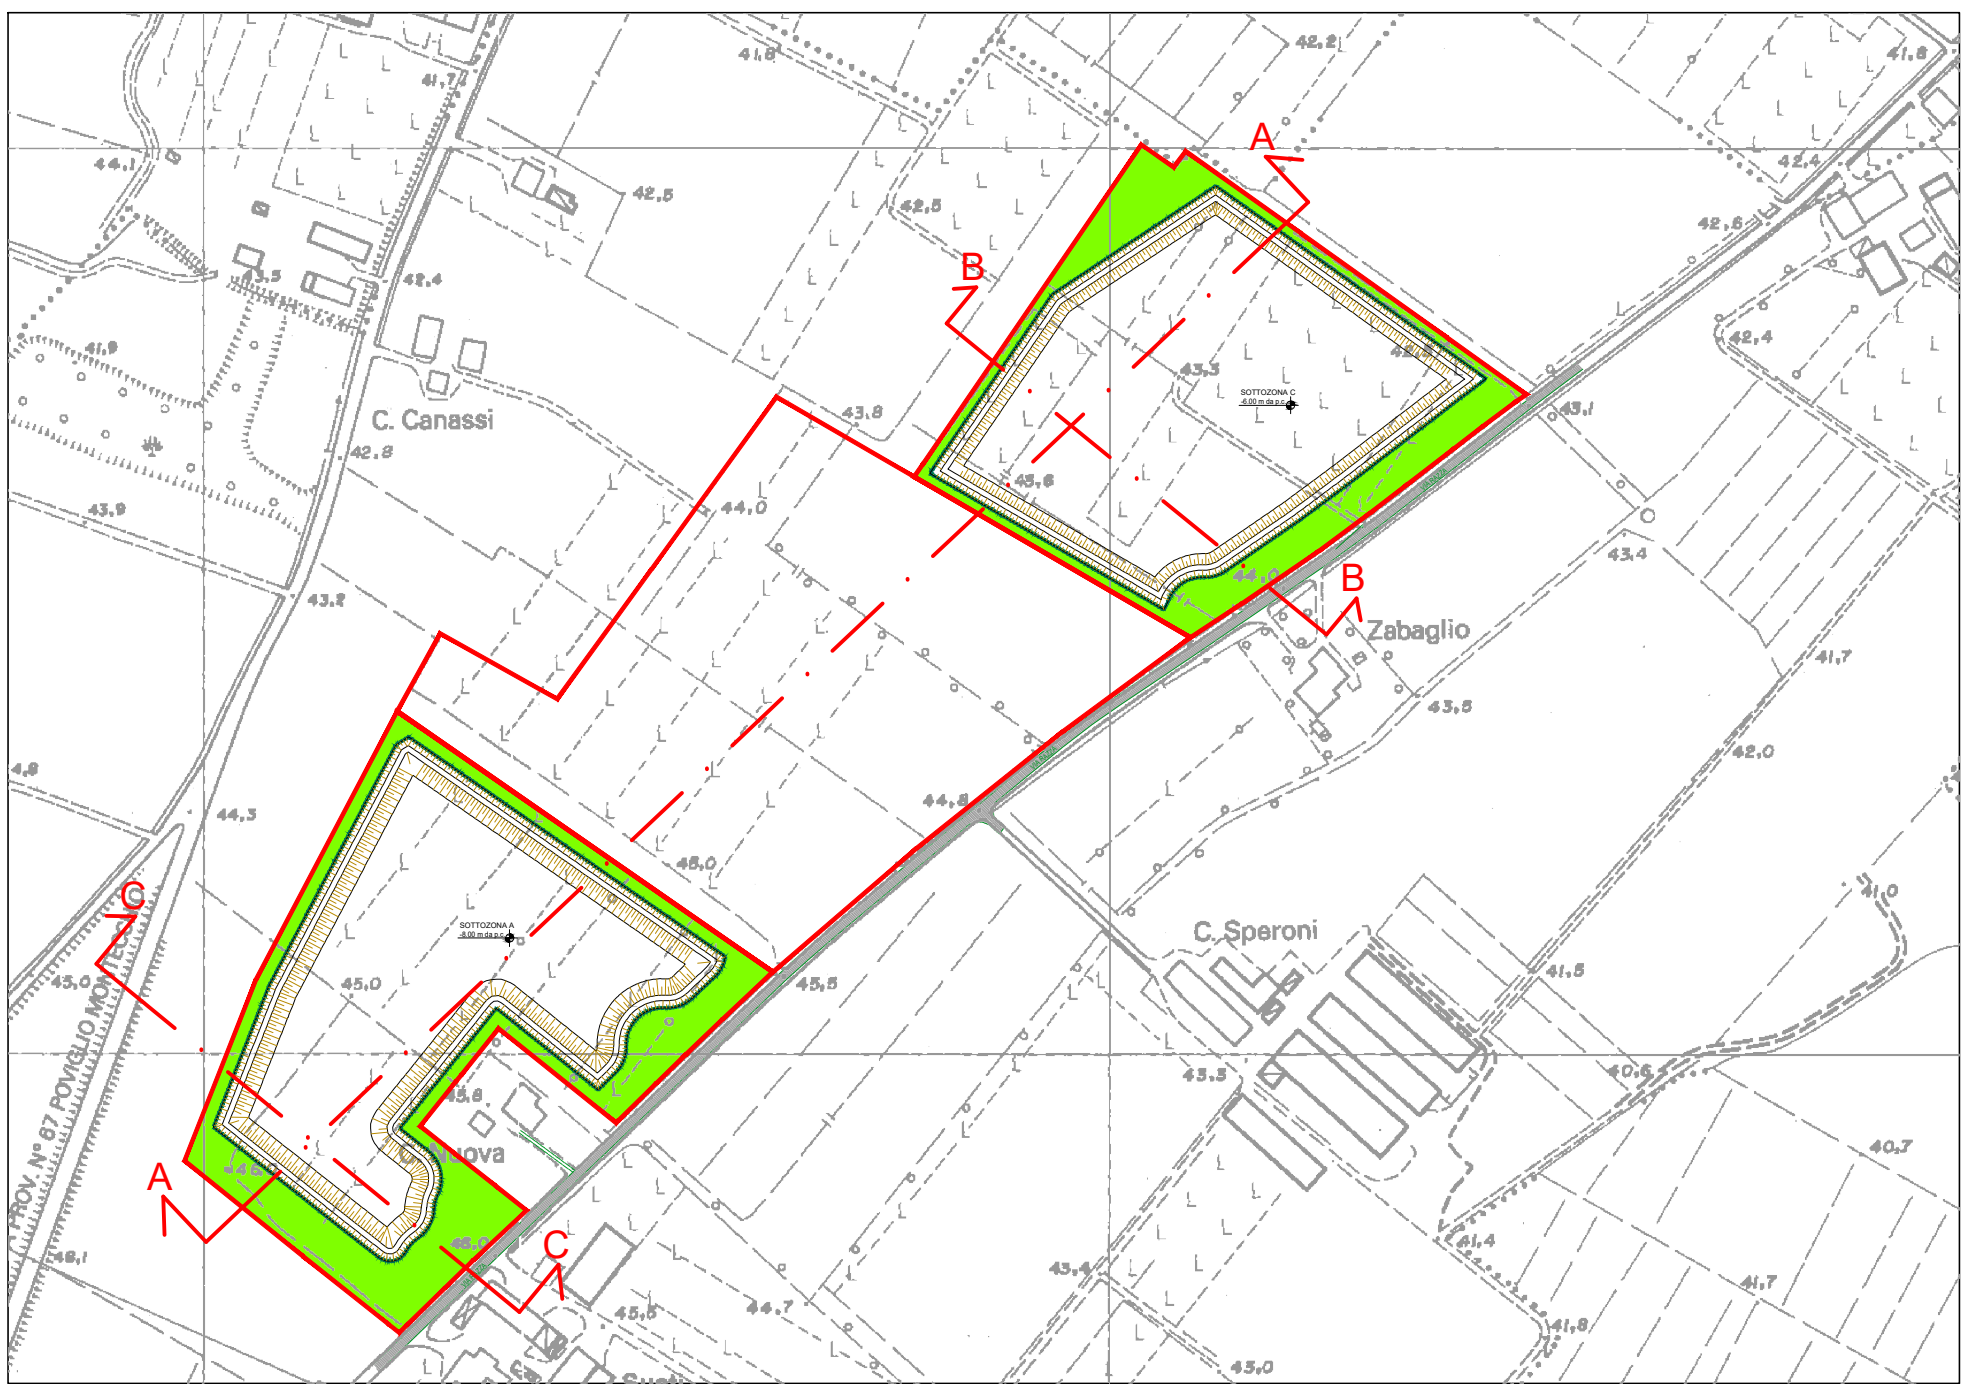

SEZIONE TIPO

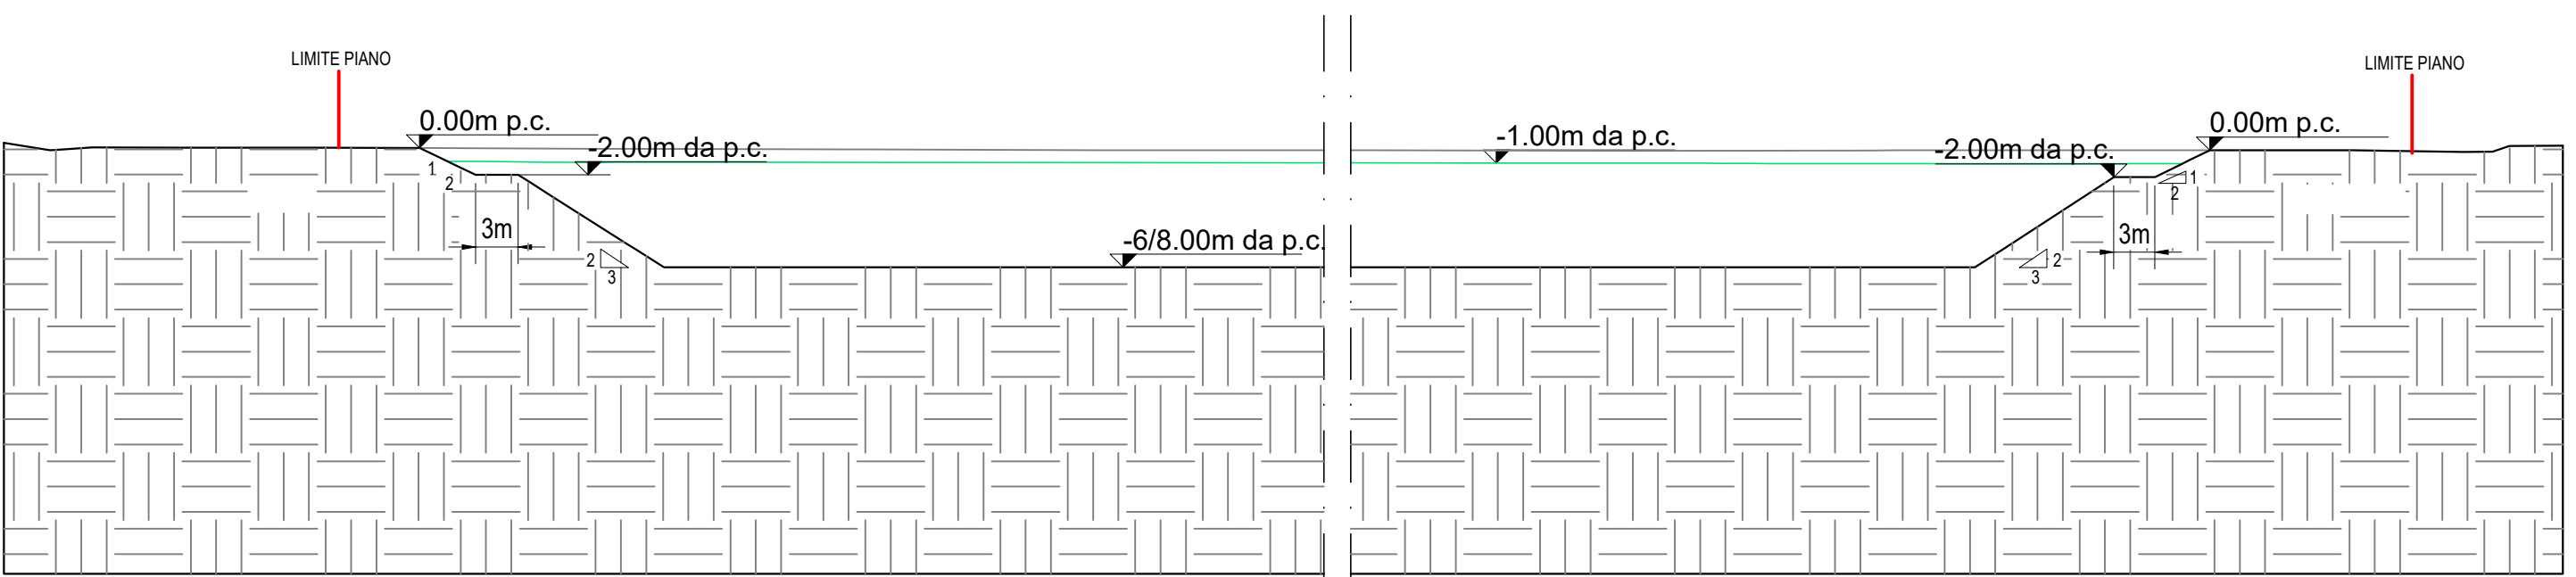

COMUNE DI SANT'ILARIO
PROVINCIA DI REGGIO EMILIA

PROGETTAZIONE GENERALE
Binini Partners s.r.l.
via Gazzata, 4
Reggio Emilia
Dott. Ing. Tiziano Binini

CONSULENZA GEOLOGICA E GEOTECNICA
GEOLOG Studio Geologi Associati
via Emilia all'Angelo, 14
Reggio Emilia
Dott. Geol. Roberto Farioli

CONSULENZA E PROGETTAZIONE AMBIENTALE
Dott. Nat. Giuliano Gandolfi
via Europa, 2
Medesano (PR)
ZANZUCCHI ASSOCIATI
Borgo Felino 39
Parma
Agr. Dott. Stefano Zanzucchi

Committente: **EMILIANA SINGOLMERATI**
Costumer: **EMILIANA SINGOLMERATI**
Via Alessandro Volta 5
42123 Reggio Emilia (RE)
Tel. 0522-936200, Fax 0522-792457

Progetto: **P.C.S - PIANO DI COLTIVAZIONE E SISTEMAZIONE DELLE SOTTOZONE A e C DEL POLO DI PIAE N° EN106 "CALERNO"**

Oggetto: **ELABORATI GRAFICI**
Subject: **PIANO DI COLTIVAZIONE**
Sezioni di abbandono con fasce di rispetto integrali

02 Revisione
01 Revisione
00 Emissione

439
Pratica
11.a
Scala
1:500
Tavola
Dicembre 2018

Binini Partners s.r.l.
via Gazzata, 4
42123 Reggio Emilia
tel. +39 0522 936 538
fax +39 0522 936 537
e-mail: info@bininipartners.it
www.bininipartners.it
C.F. e P.IVA e R.I. 0409550363
Capitale sociale euro 100.000 i.v.

bininipartners

Il presente documento è riservato. E' vietata la riproduzione non autorizzata.