

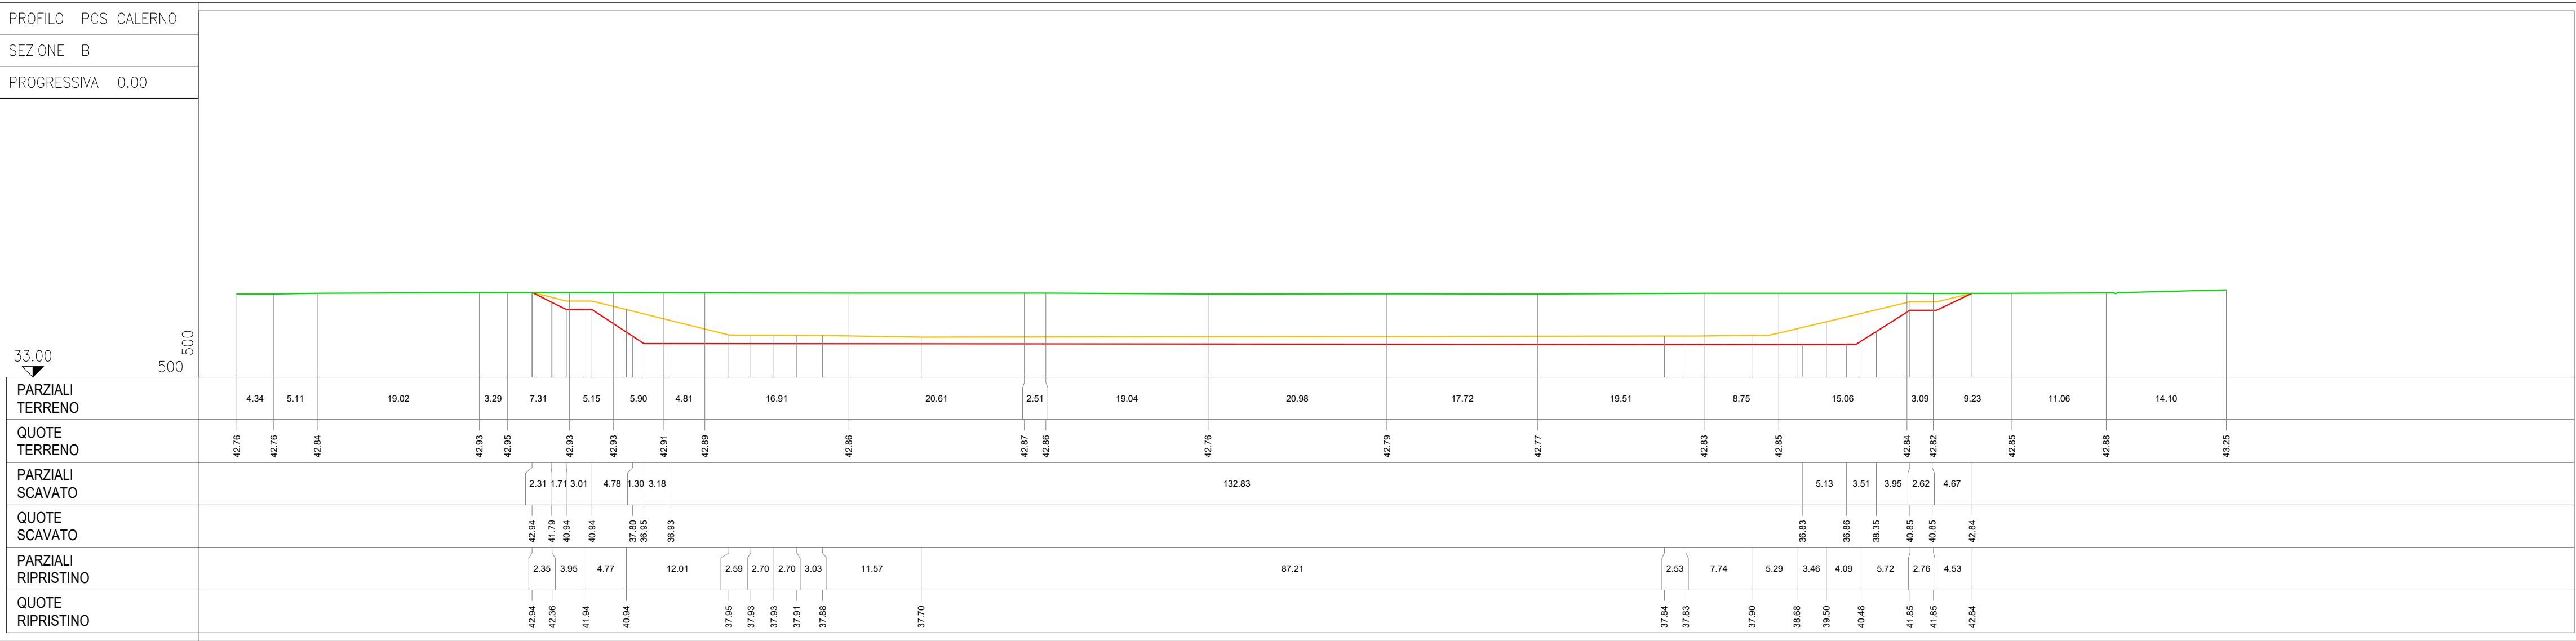
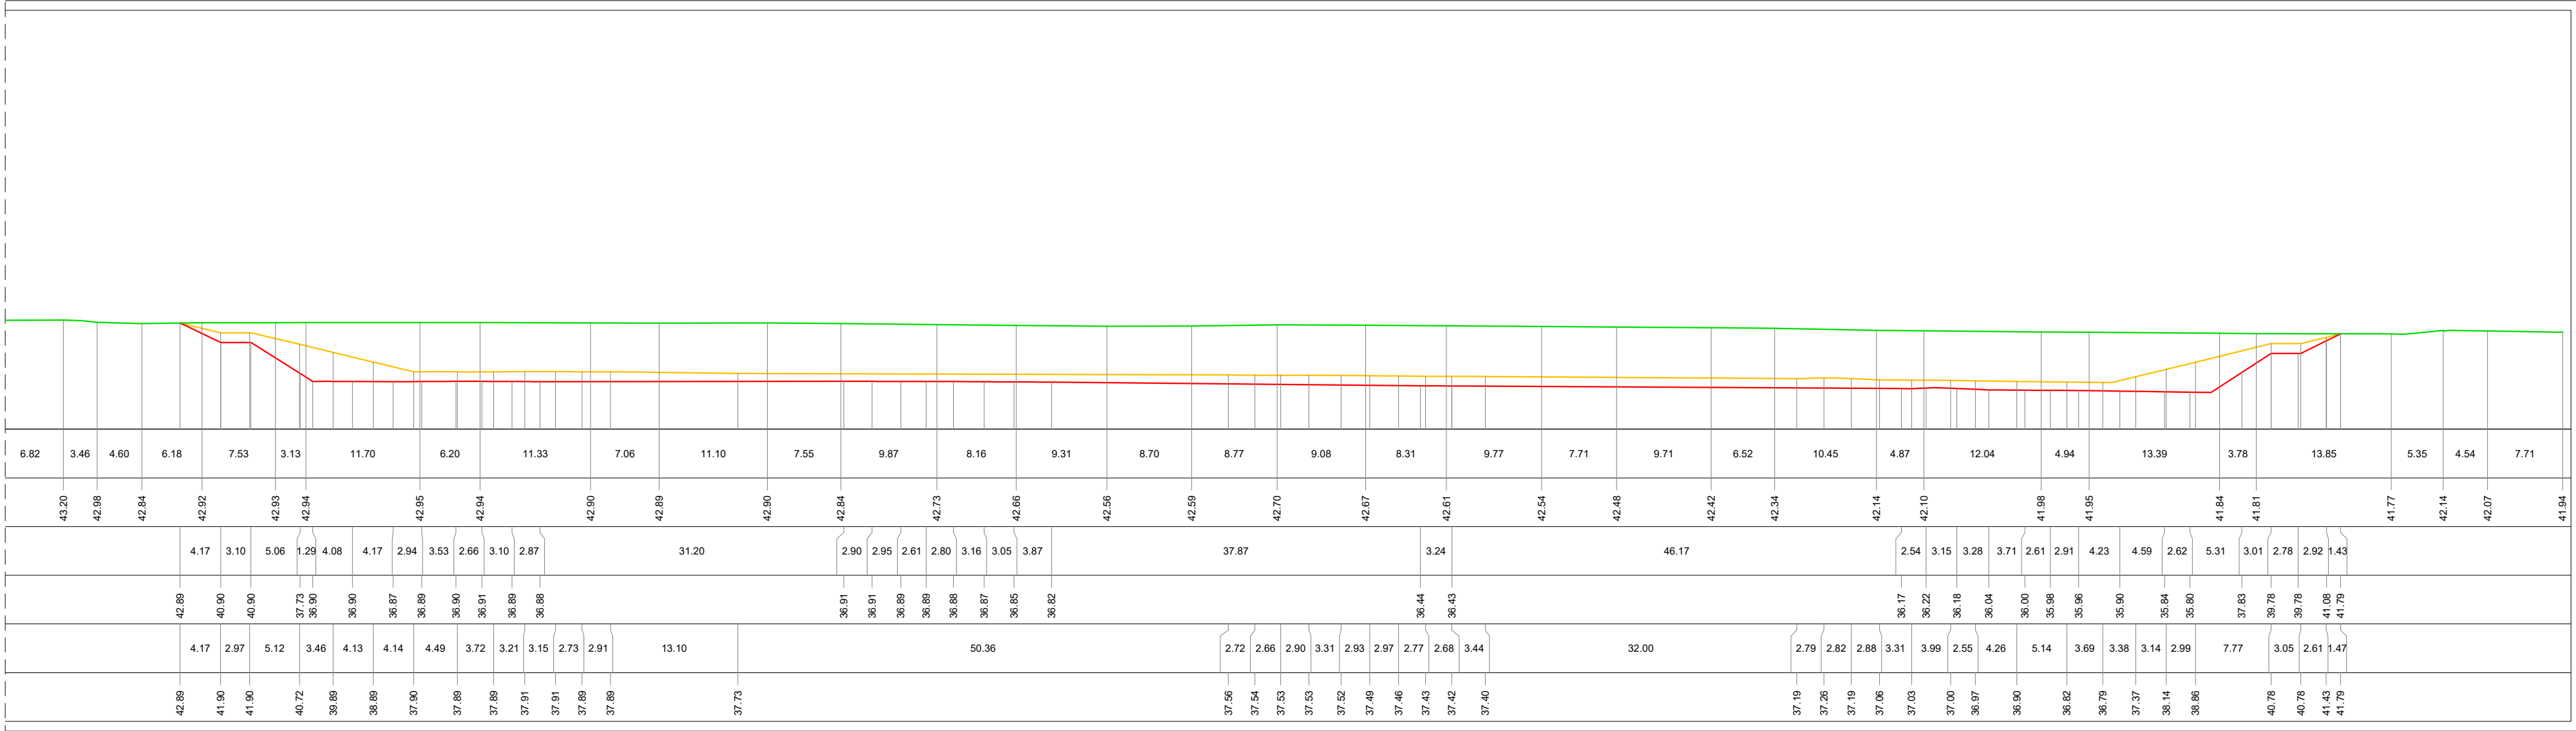
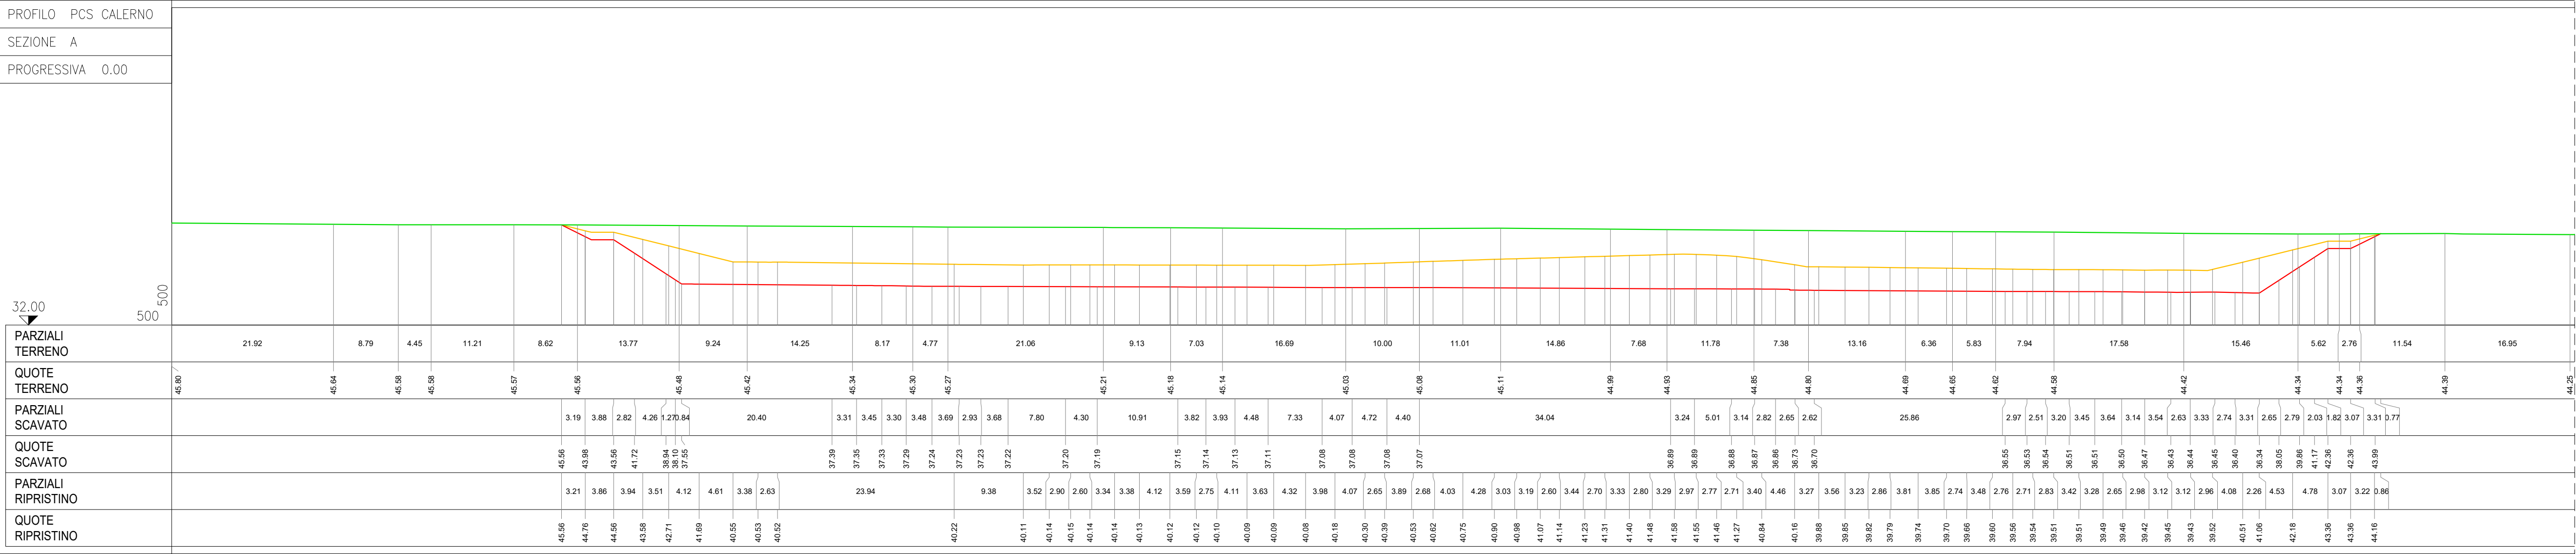


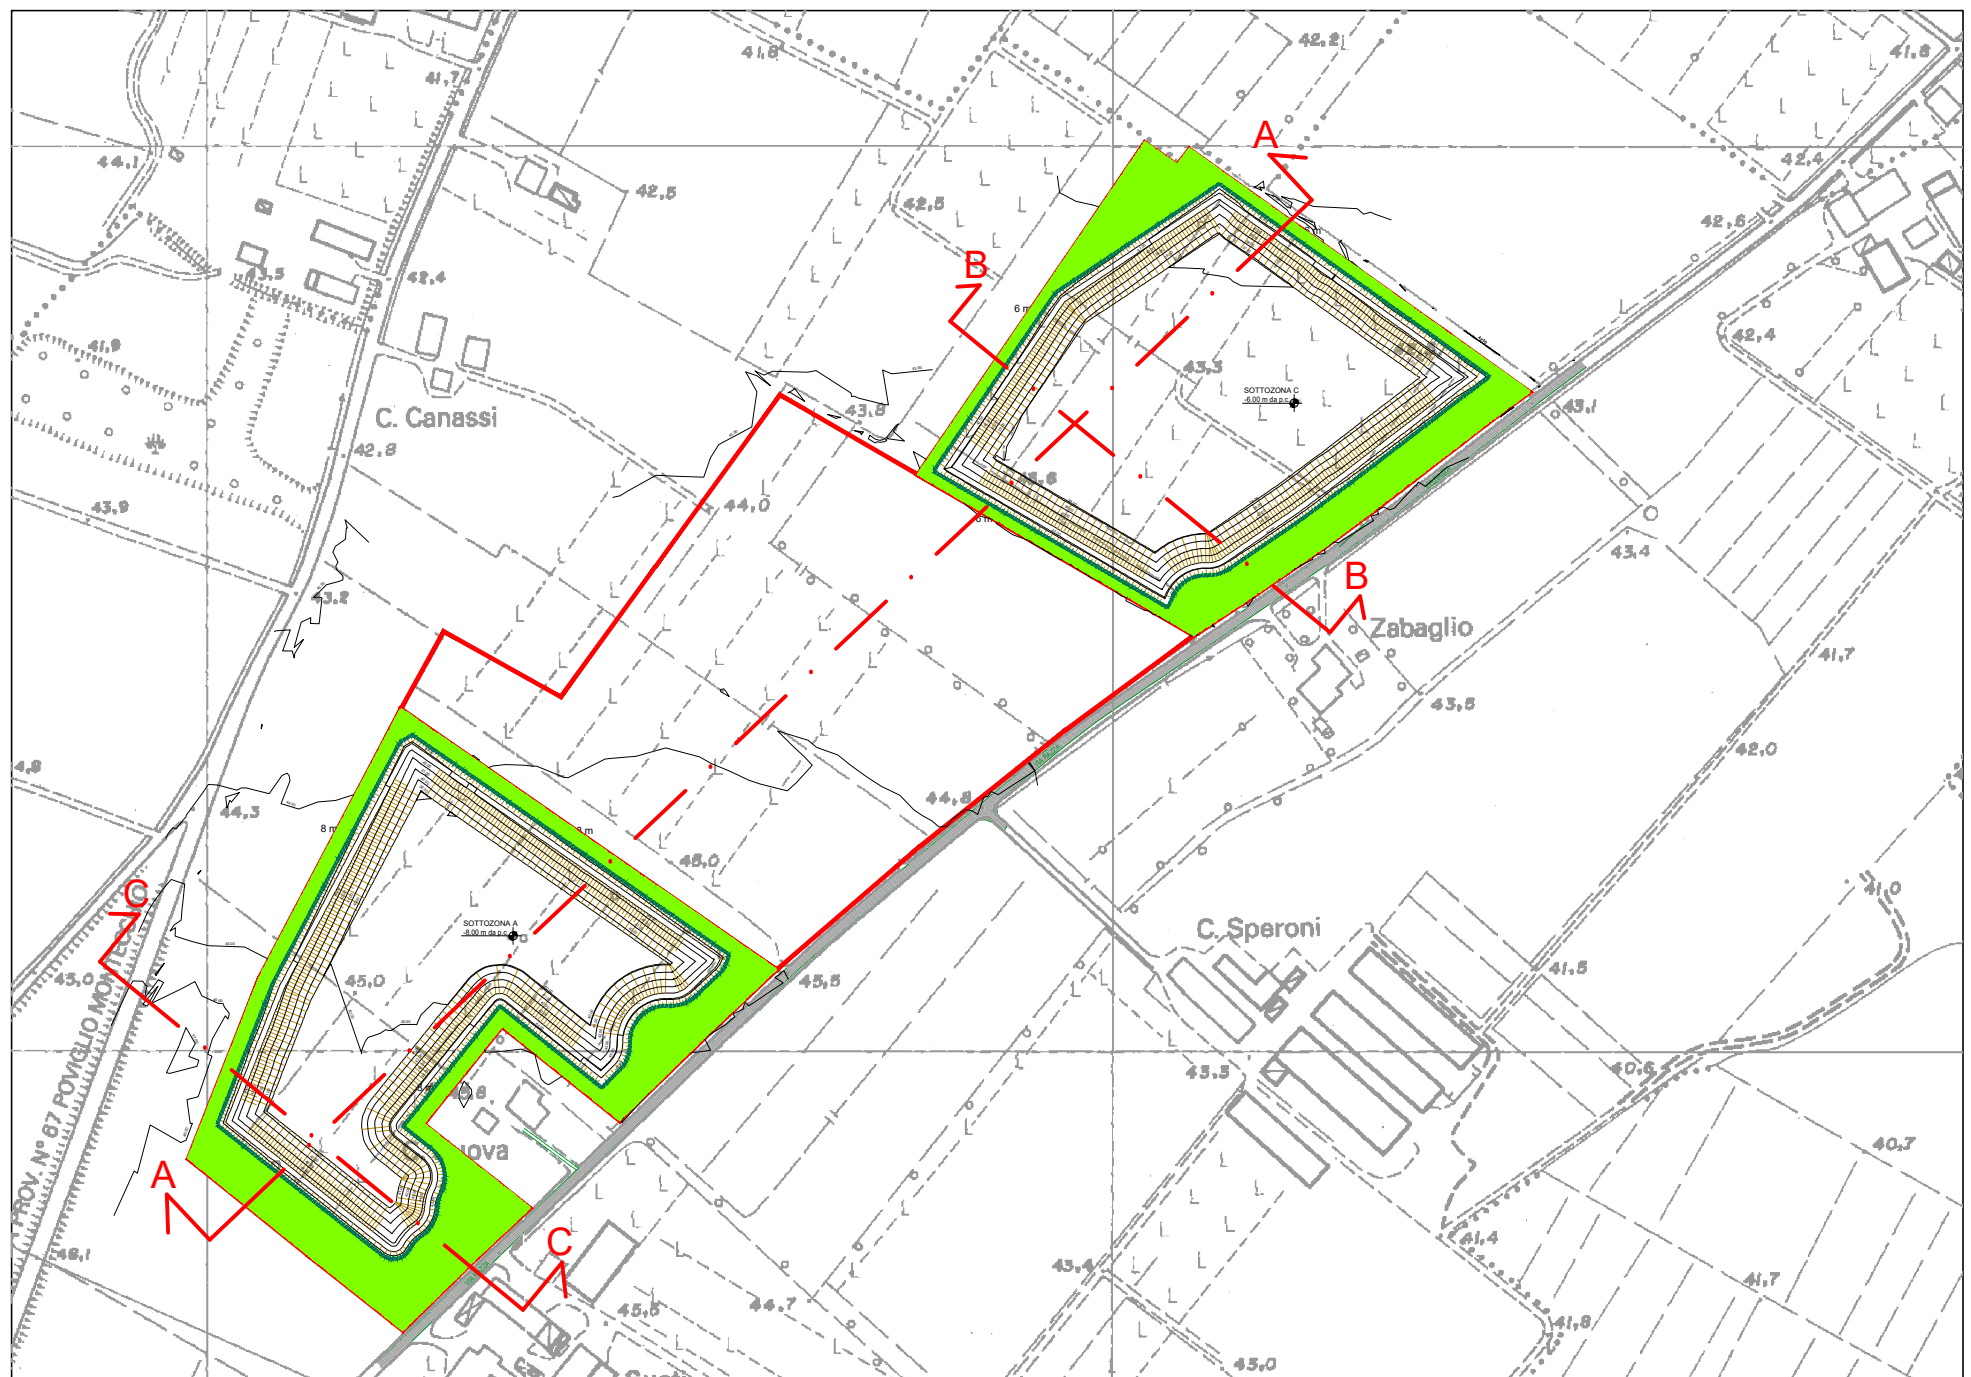


SEZIONE TIPO

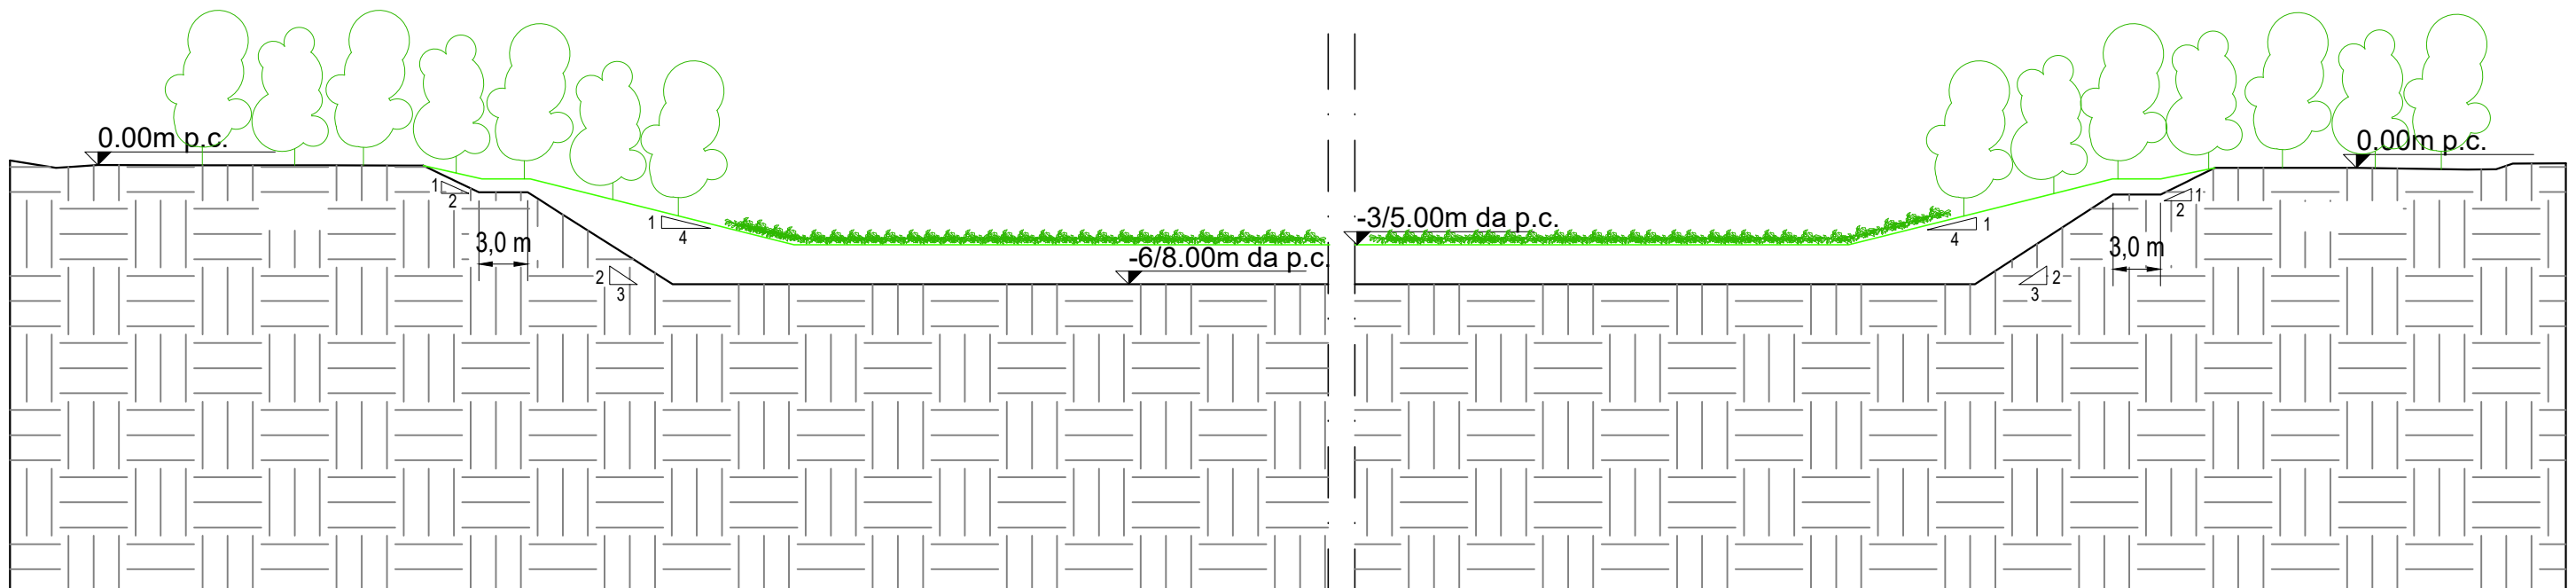

LEGENDA

- QUOTA TERRENO
- QUOTA SCAVO
- QUOTA RIPRISTINO

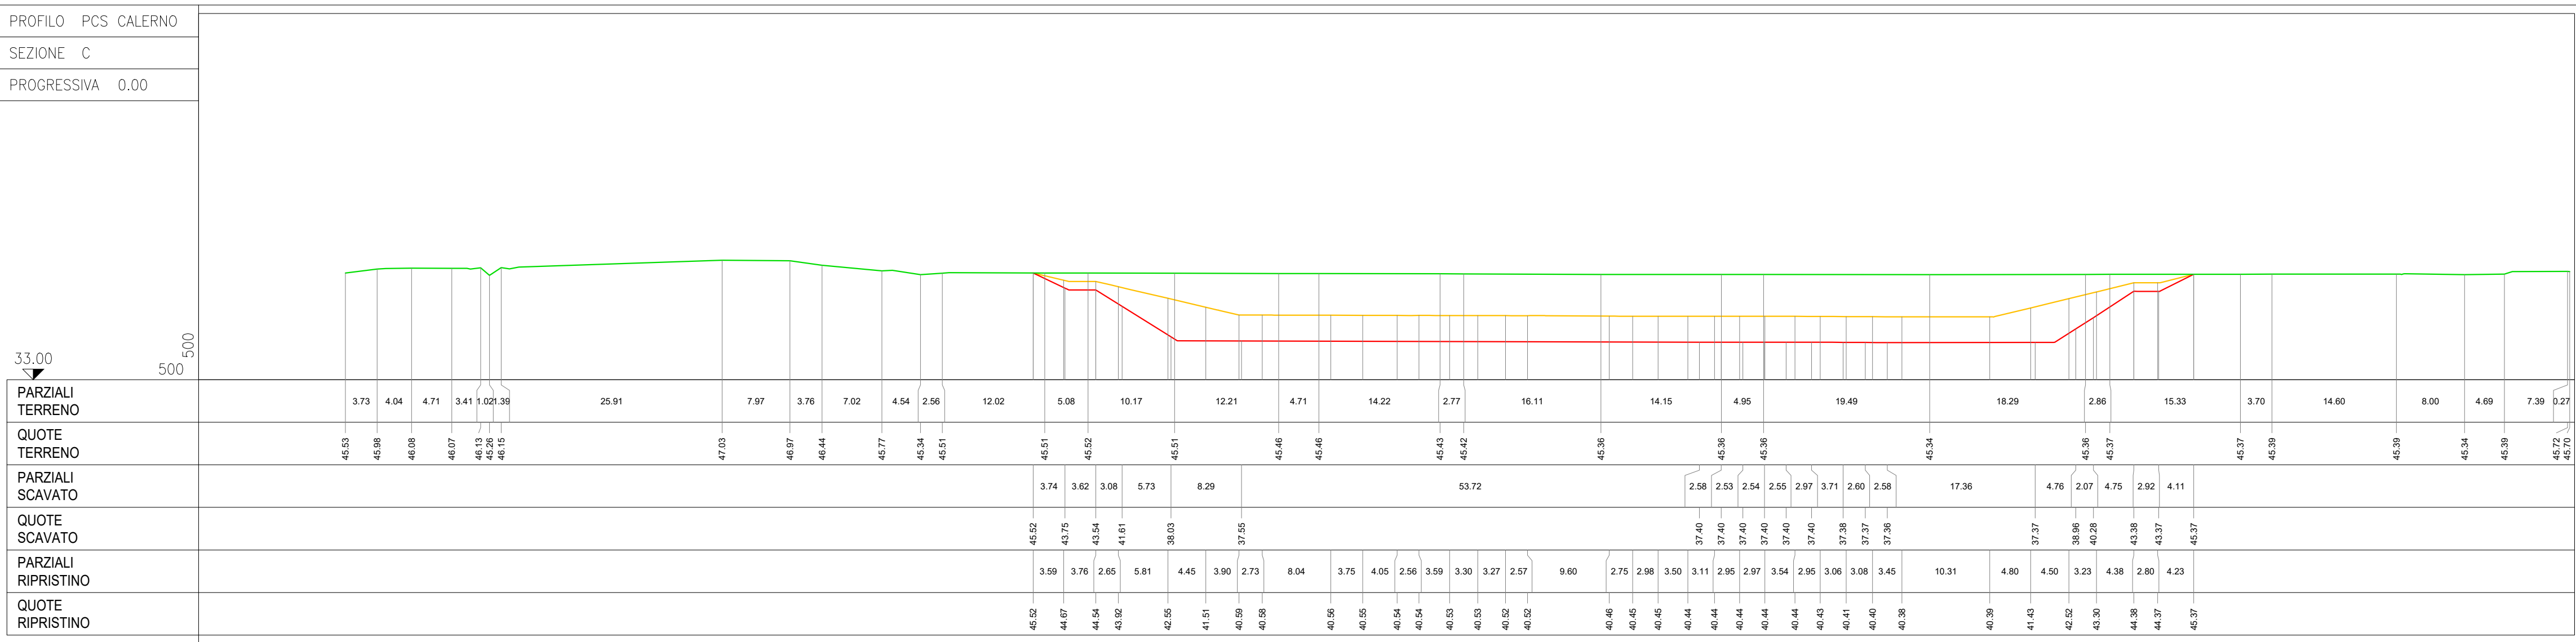

PROGETTAZIONE GENERALE

Binini Partners s.r.l.
via Gazzata, 4
Reggio Emilia
Dott. Ing. Tiziano Binini

CONSULENZA GEOLOGICA E GEOTECNICA

GEOLOG Studio Geologi Associati
via Emilia all'Angelo, 14
Reggio Emilia
Dott. Geol. Roberto Farioli

CONSULENZA E PROGETTAZIONE AMBIENTALE

Dott. Nat. Giuliano Gandolfi
via Europa, 2
Medesano (PR)

ZANZUCCHI ASSOCIATI
Borgo Felino 39
Parma
Agr. Dott. Stefano Zanzucchi

Committente: **EMILIANA CONSULENTERIA**
Costumer: **EMILIANA CONSULENTERIA**

Via Alessandro Volta 5
42123 Reggio Emilia (RE)
Tel. 0522-936200, Fax 0522-792457

439

Progetto: **P.C.S - PIANO DI COLTIVAZIONE E SISTEMAZIONE DELLE SOTTOZONE A e C DEL POLO DI PIAE N° EN106 "CALERNO"**

13.a

Oggetto: **ELABORATI GRAFICI PIANO DI COLTIVAZIONE**
Subject: **Sezioni di ripristino morfologico con fasce di rispetto integrali**

1:500

02 Revisione
01 Revisione
00 Emissione

Dicembre 2018

Binini Partners S.r.l.
via Gazzata, 4
42123 Reggio Emilia
tel. +39 0522 936 200
fax +39 0522 936 2457
e-mail: info@bininipartners.it
www.bininipartners.it
C.F. e P.IVA n. 01409550503
Capitale sociale euro 100.000 i.v.

bininipartners