

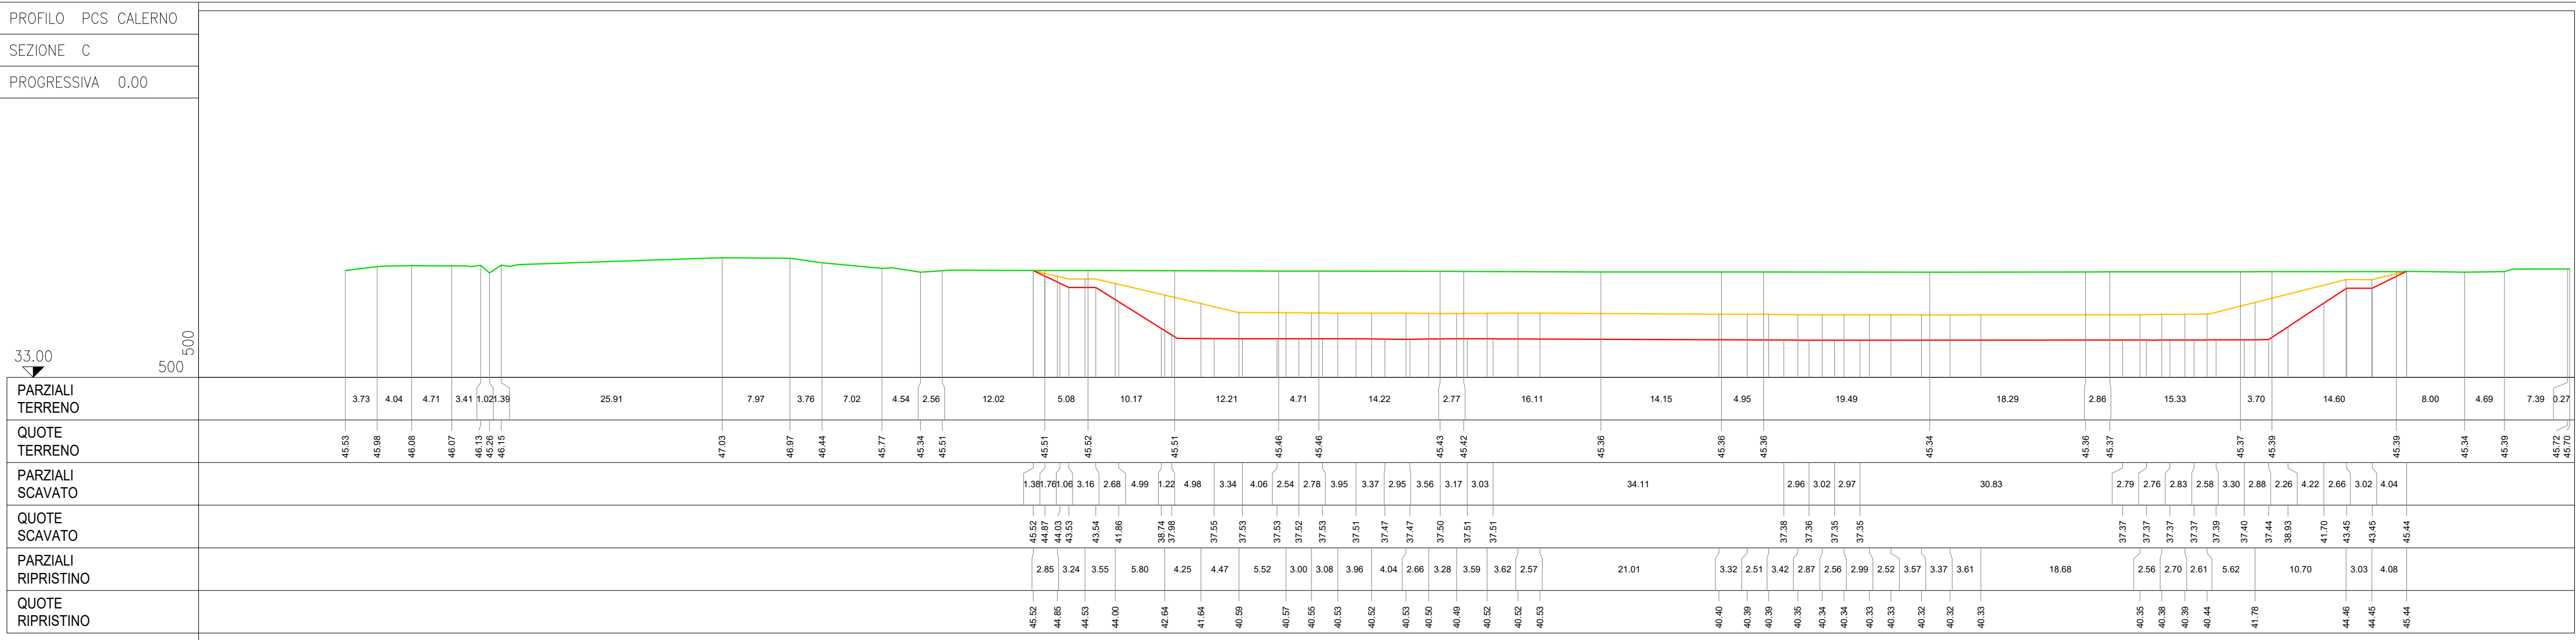
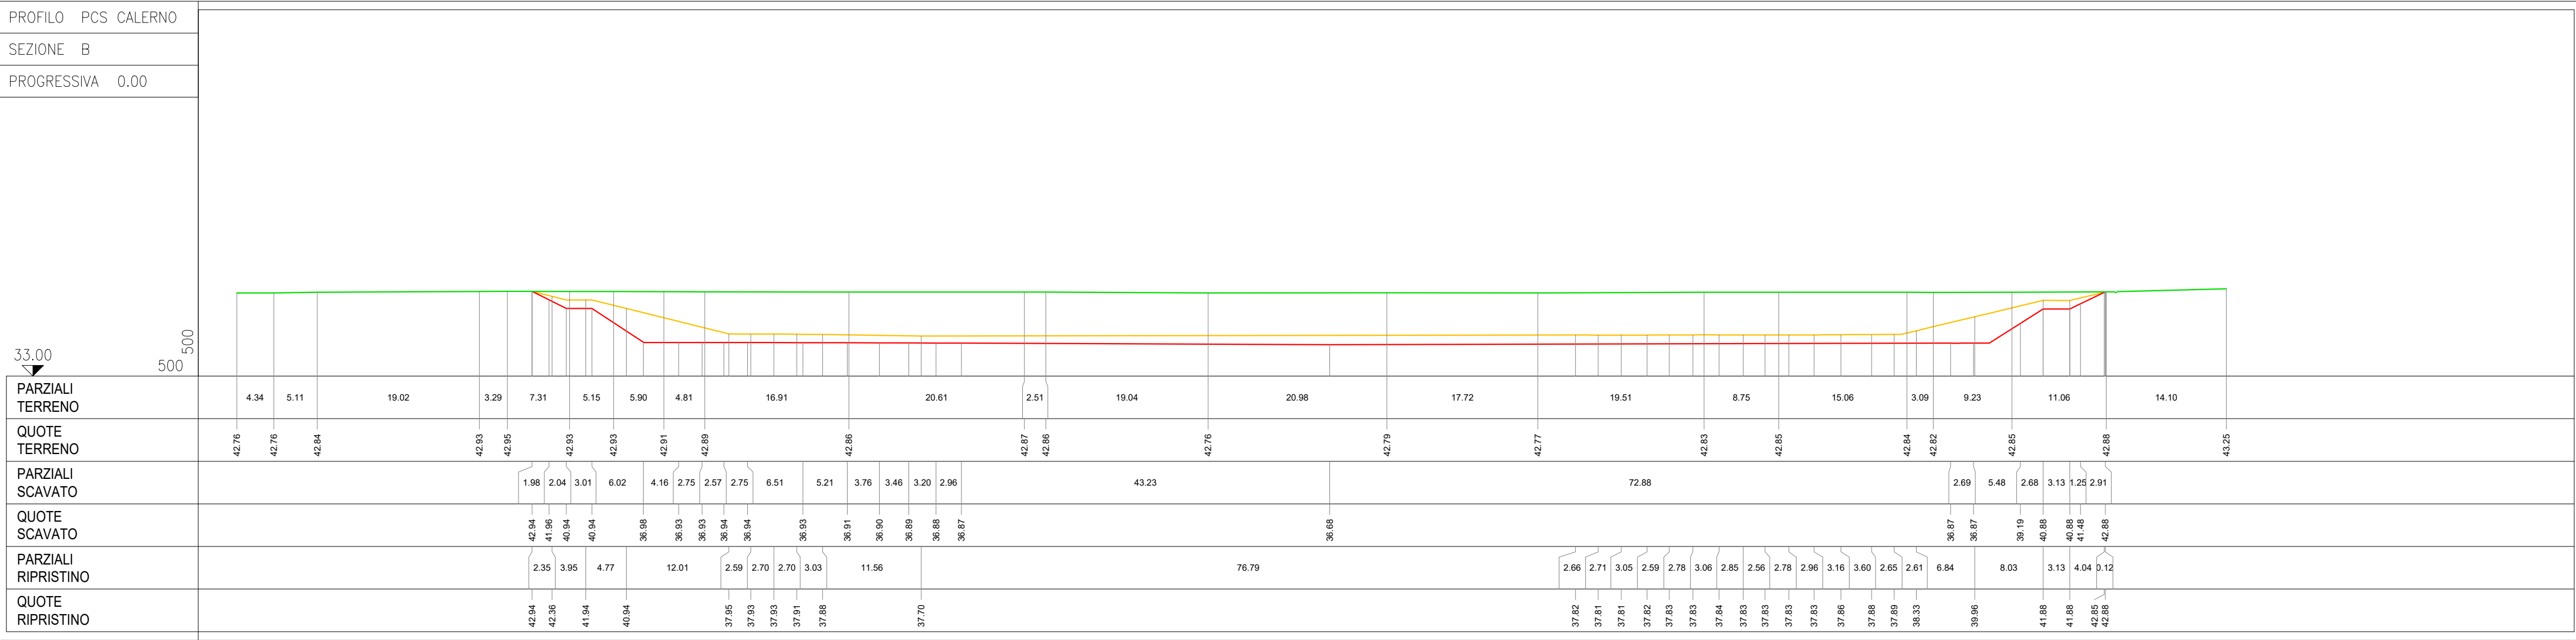
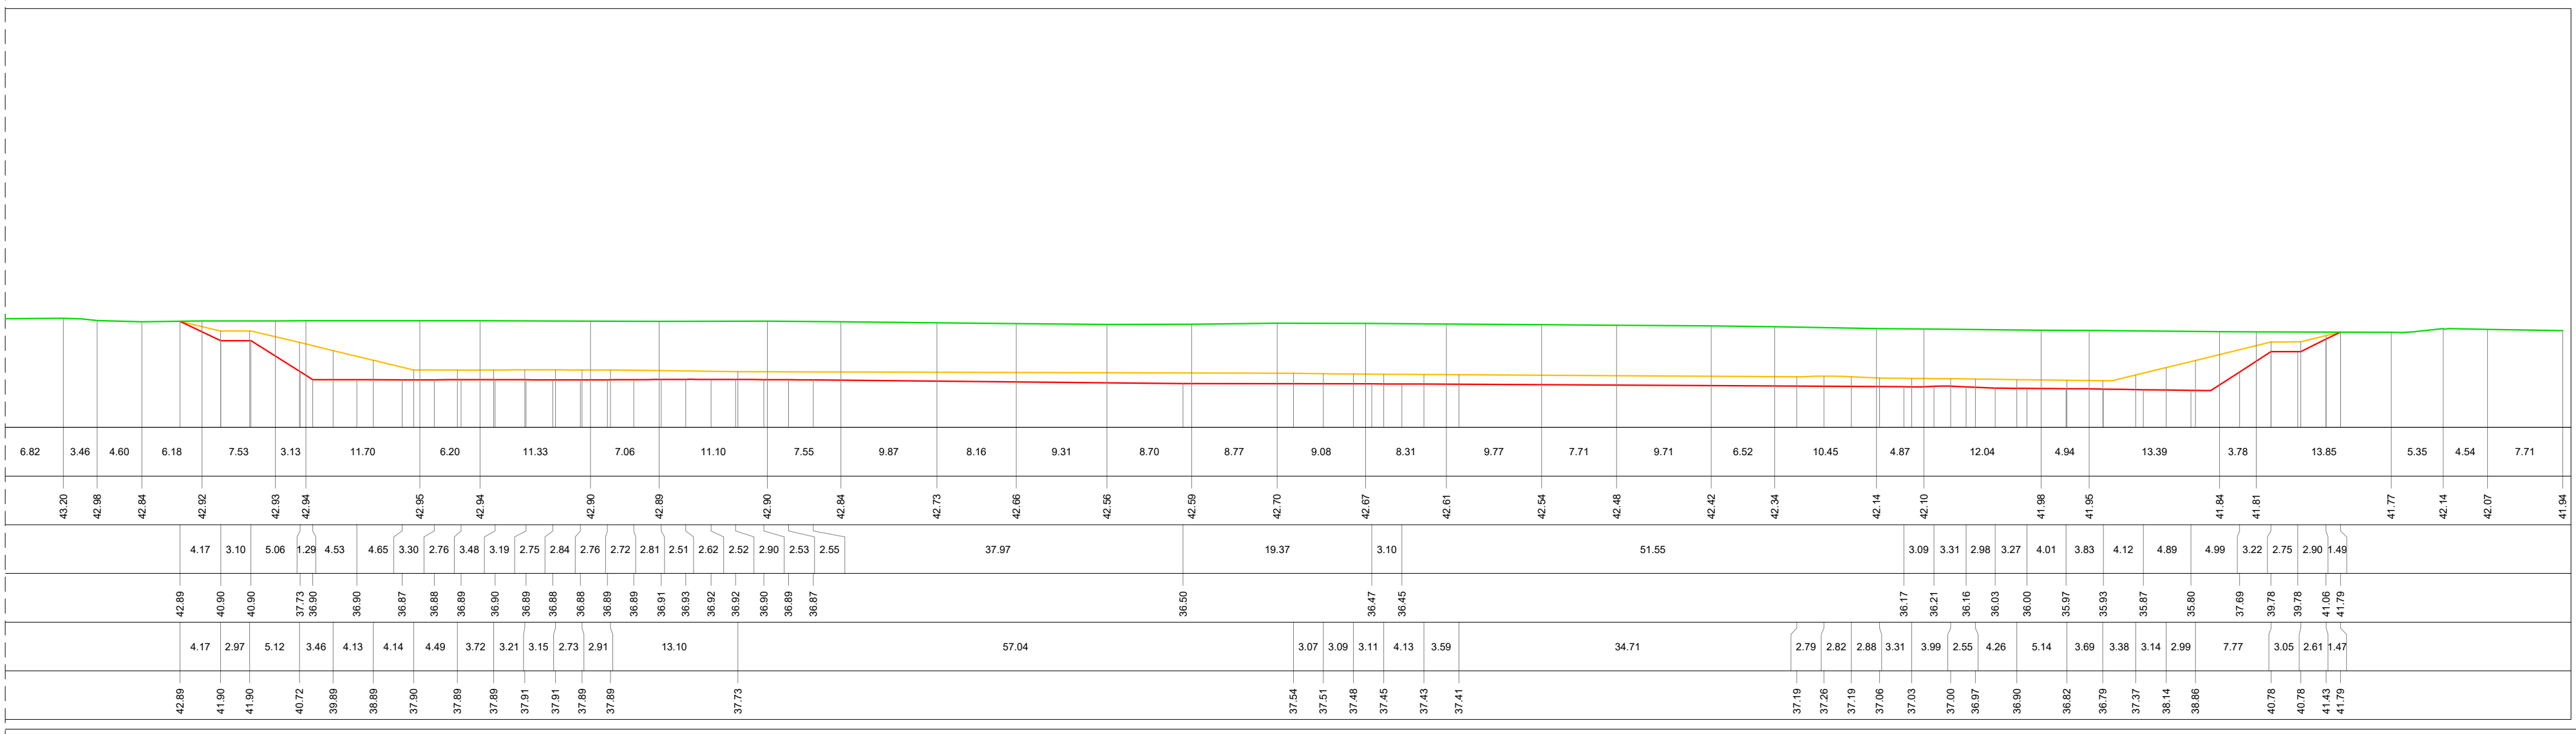
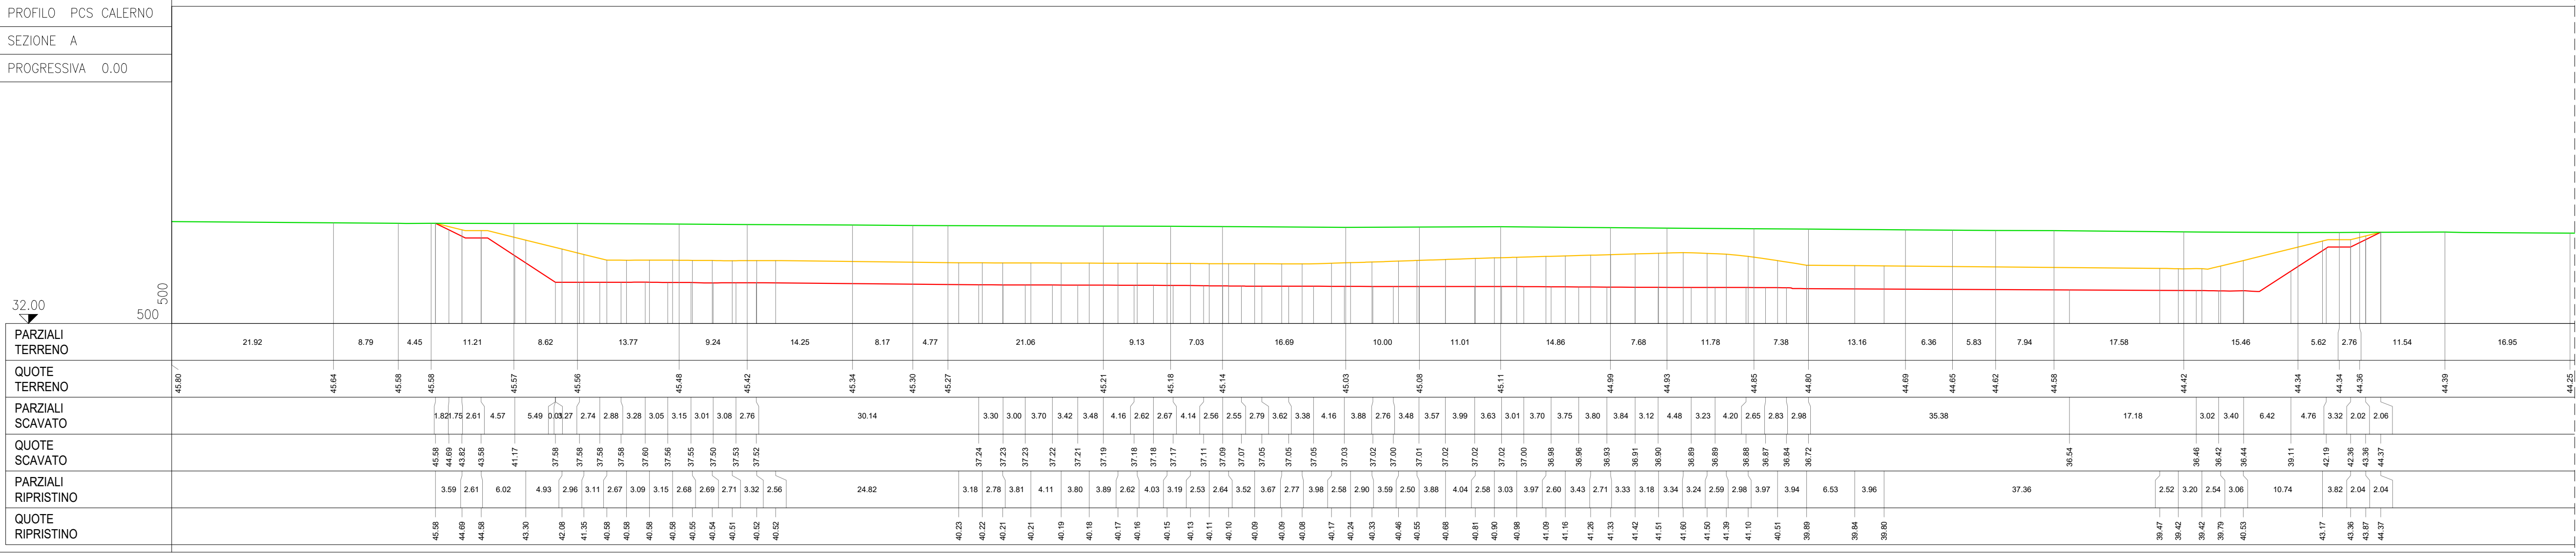


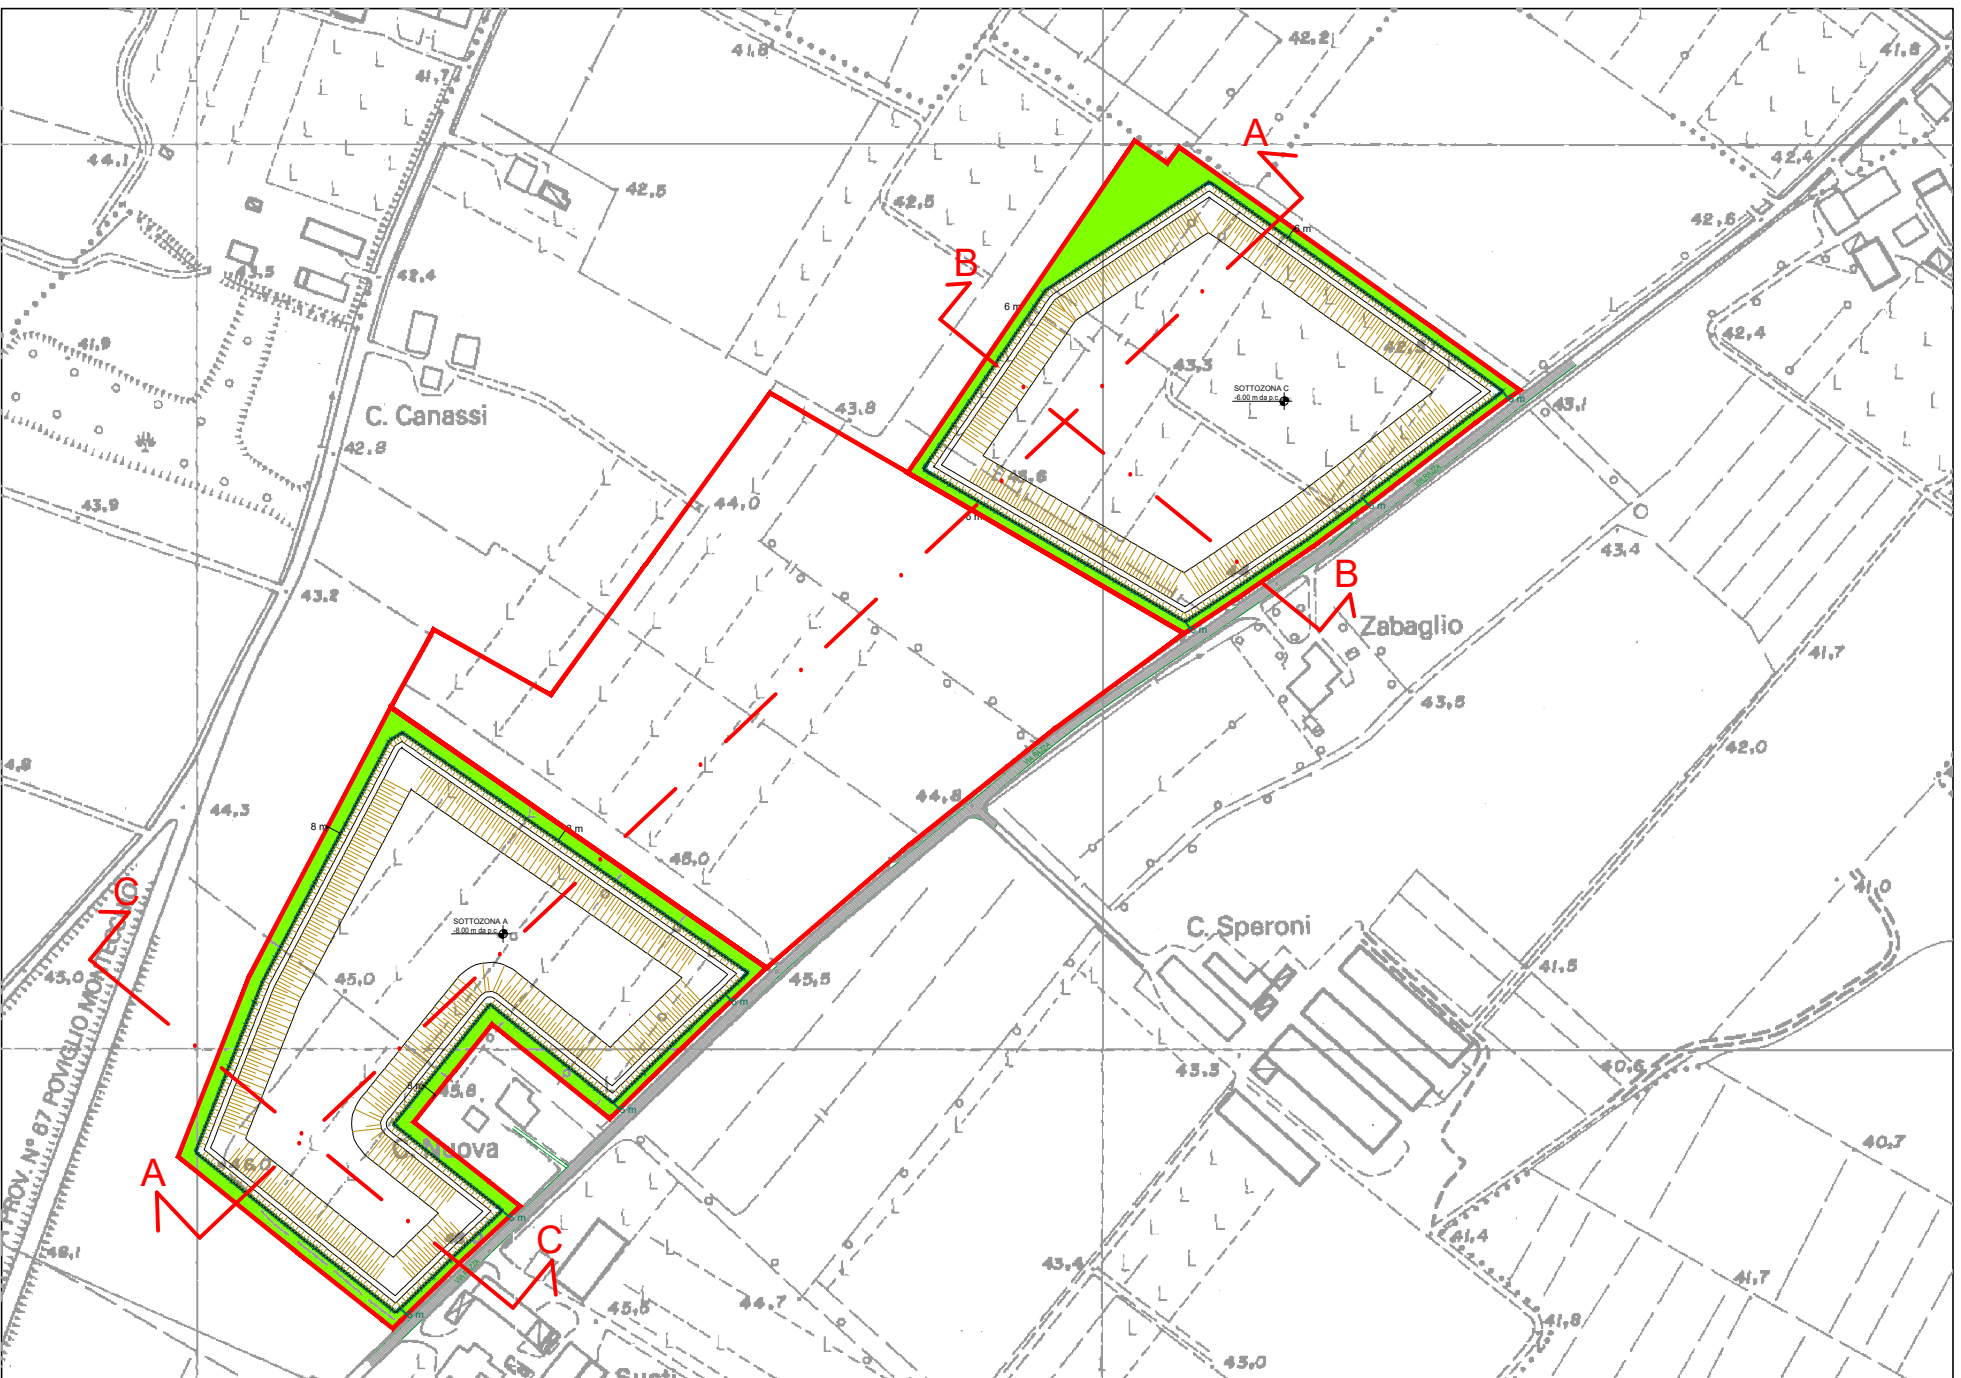

SEZIONE TIPO

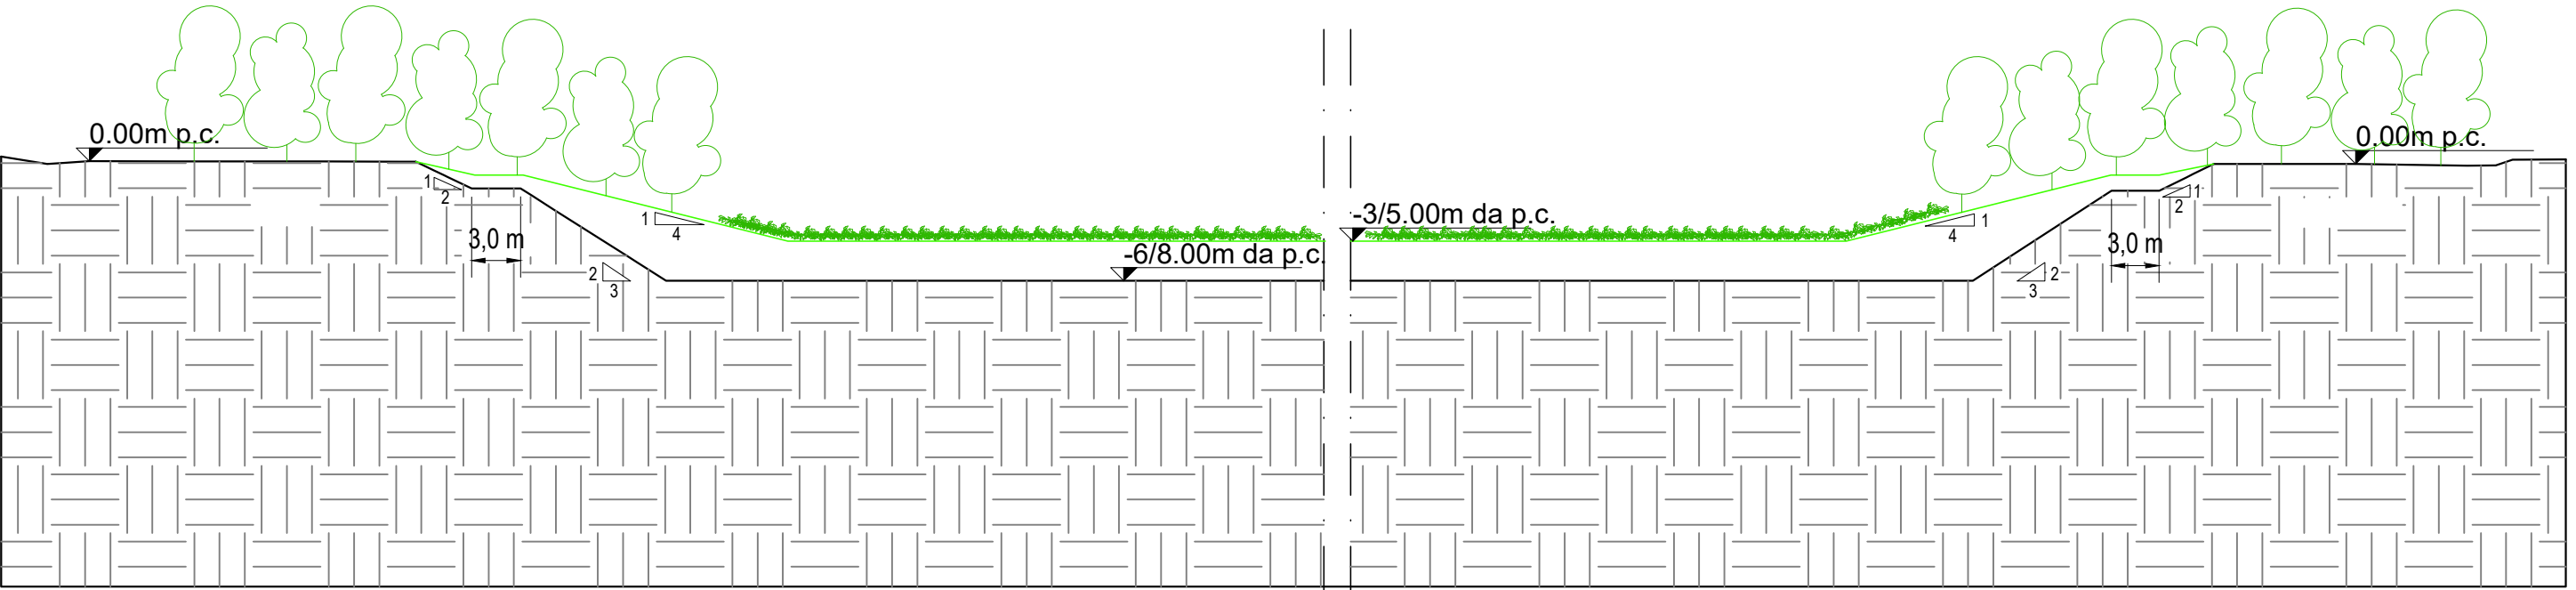

LEGENDA

- QUOTA TERRENO
- QUOTA SCAVO
- QUOTA RIPRISTINO



PROGETTAZIONE GENERALE	
Binini Partners s.r.l. via Gazzata, 4 Reggio Emilia Dott. Ing. Tiziano Binini	
CONSULENZA GEOLOGICA E GEOTECNICA	
GEOLOG Studio Geologi Associati via Emilia all'Angelo, 14 Reggio Emilia Dott. Geol. Roberto Farioli	
CONSULENZA E PROGETTAZIONE AMBIENTALE	
Dott. Nat. Giuliano Gandolfi via Europa, 2 Medesano (PR) ZANZUCCHI ASSOCIATI Borgo Felino 39 Parma Agr. Dott. Stefano Zanzucchi	

Committente: **EMILIANA CONSULENTERIA**
Costumer: **EMILIANA CONSULENTERIA**

Via Alessandro Volta 5
42123 Reggio Emilia (RE)
Tel. 0522-936200, Fax 0522-792457

439

Progetto: **P.C.S - PIANO DI COLTIVAZIONE E SISTEMAZIONE DELLE SOTTOZONE A e C DEL POLO DI PIAE N° EN106 "CALERNO"**

13.b

Oggetto: **ELABORATI GRAFICI PIANO DI COLTIVAZIONE**
Subject: **Sezioni di ripristino morfologico con fasce di rispetto in deroga**

1:500

02 Revisione
01 Revisione
00 Emissione

Tavola

Ottobre 2018

Binini Partners s.r.l.
via Gazzata, 4
42123 Reggio Emilia
tel. +39 0522 936 518
fax +39 0522 936 557
e-mail: info@bininipartners.it
www.bininipartners.it
C.F. e P.IVA n. R. 0409550503
Capitale sociale euro 100.000 i.v.

bininipartners

Il presente documento è riservato. E' vietata la riproduzione non autorizzata.