
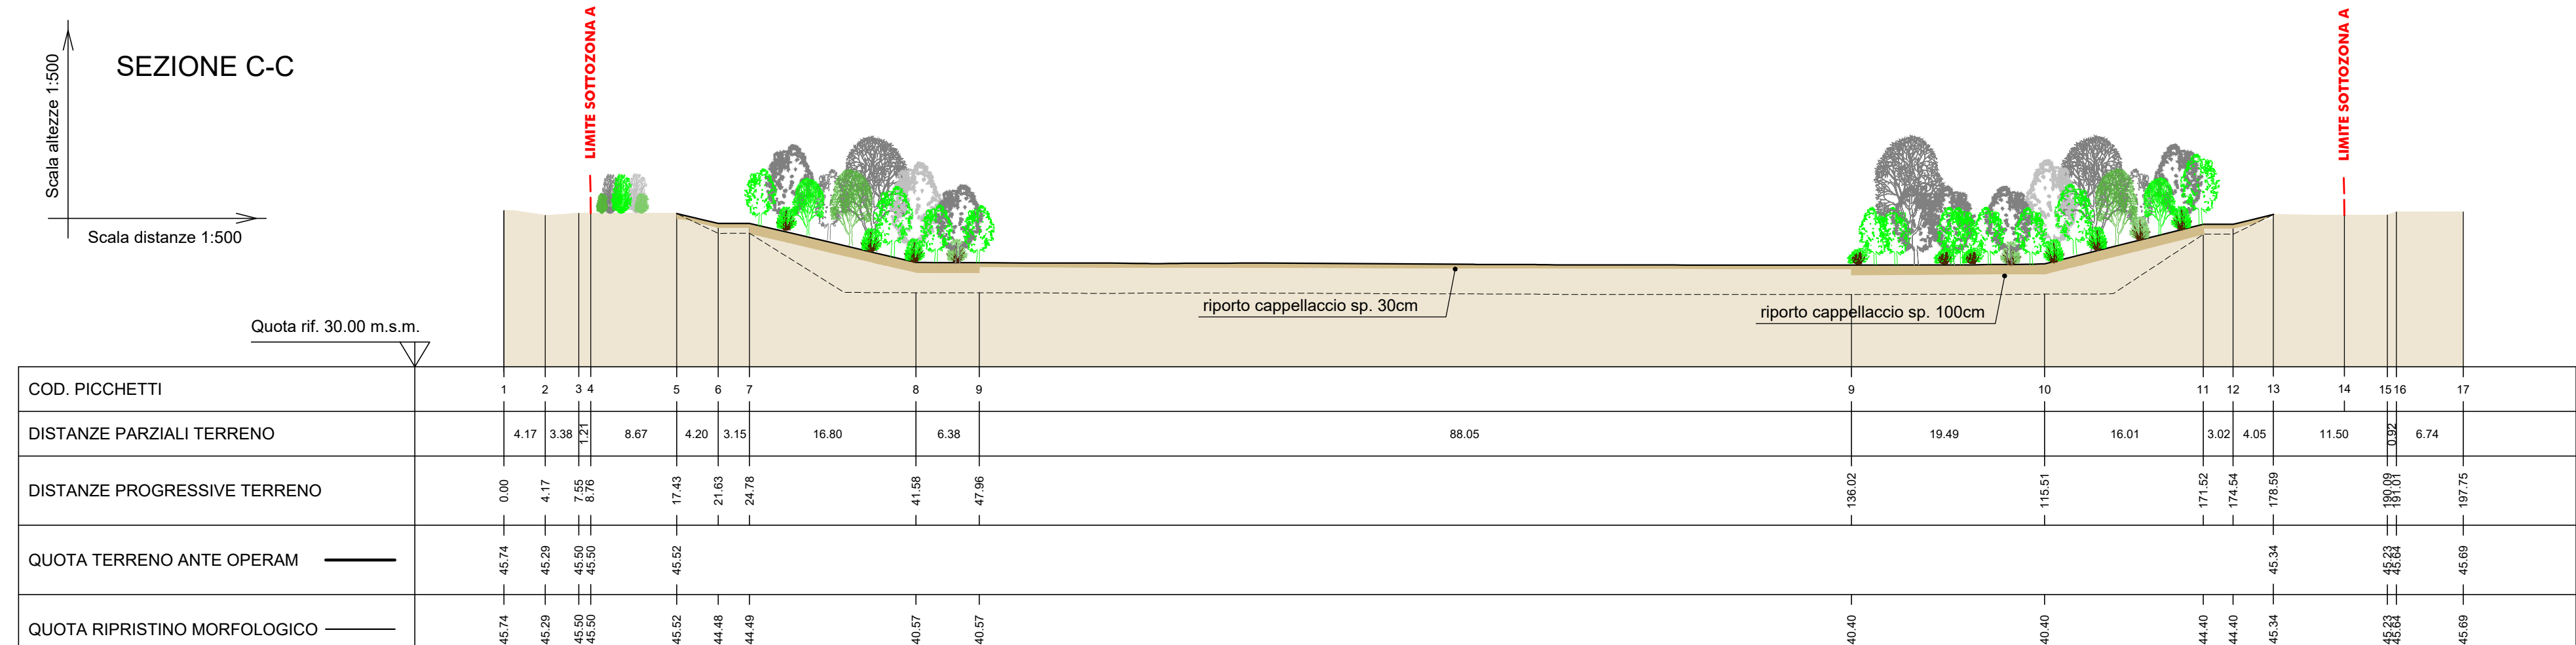
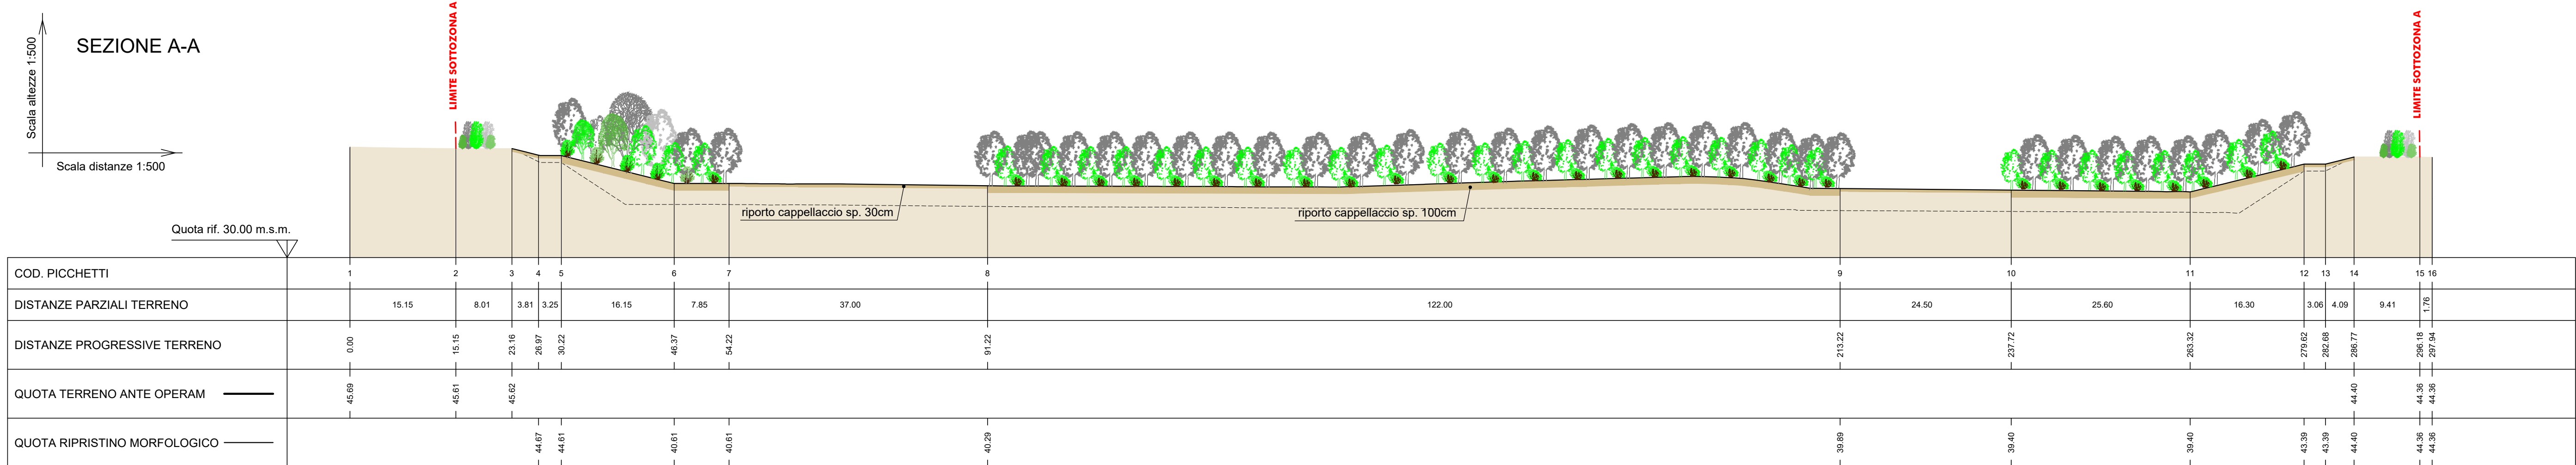


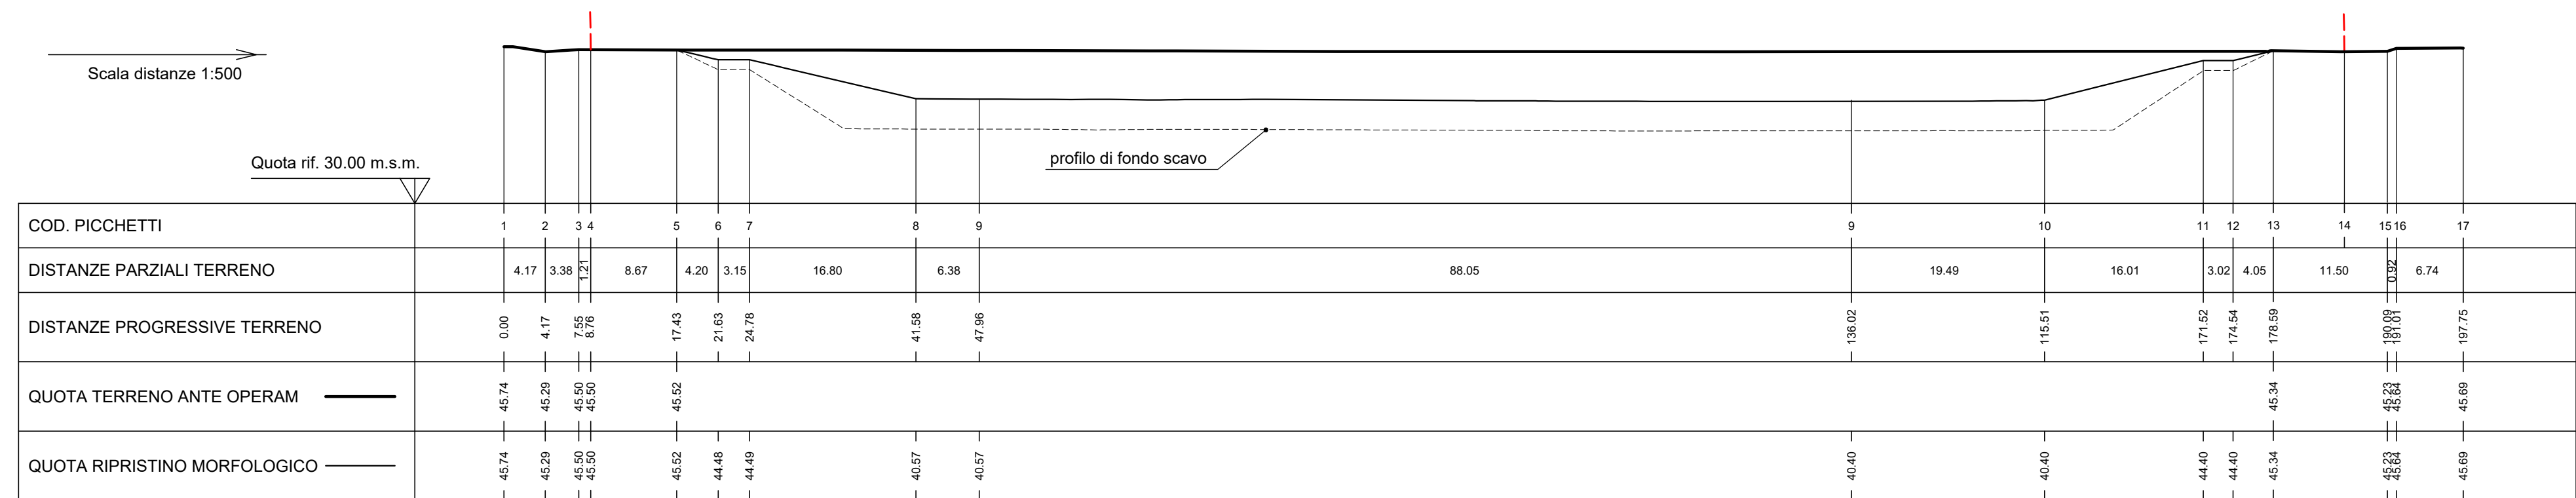

COMUNE DI SANT'ILARIO
PROVINCIA DI REGGIO EMILIA

PROGETTAZIONE GENERALE
Binini Partners s.r.l.
via Gazzata, 4
Reggio Emilia
Dott. Ing. Tiziano Binini

CONSULENZA GEOLOGICA E GEOTECNICA
GEOLOG Studio Geologi Associati
via Emilia all'Angelo, 14
Reggio Emilia
Dott. Geol. Roberto Farioli

CONSULENZA E PROGETTAZIONE AMBIENTALE
Dott. Nat. Giuliano Gandolfi
via Europa, 2
Medesano (PR)
ZANZUCCHI ASSOCIATI
Borgo Felino 39
Parma
Agr. Dott. Stefano Zanzucchi

Commitente: **EMILIANA CONSULMERATI**
Costumer: Via Alessandro Volta 5
42123 Reggio Emilia (RE)
Tel. 0522-936200, Fax 0522-792457

439

Pratica

Progetto: **P.C.S. - PIANO DI COLTIVAZIONE E SISTEMAZIONE DELLE SOTTOZONA A e C DEL POLO DI PIAE N° EN106 "CALERNO"**
Project: 16

Scala

Oggetto: ELABORATI GRAFICI
Subject: SEZIONI DELLE SISTEMAZIONI A VERDE - SOTTOZONA A
Stato di fatto e di progetto 1:500

Tavola

02 Revisione
01 Revisione
00 Emissione

Dicembre 2018

bininipartners

Il presente documento è riservato. E' vietata la riproduzione non autorizzata.