



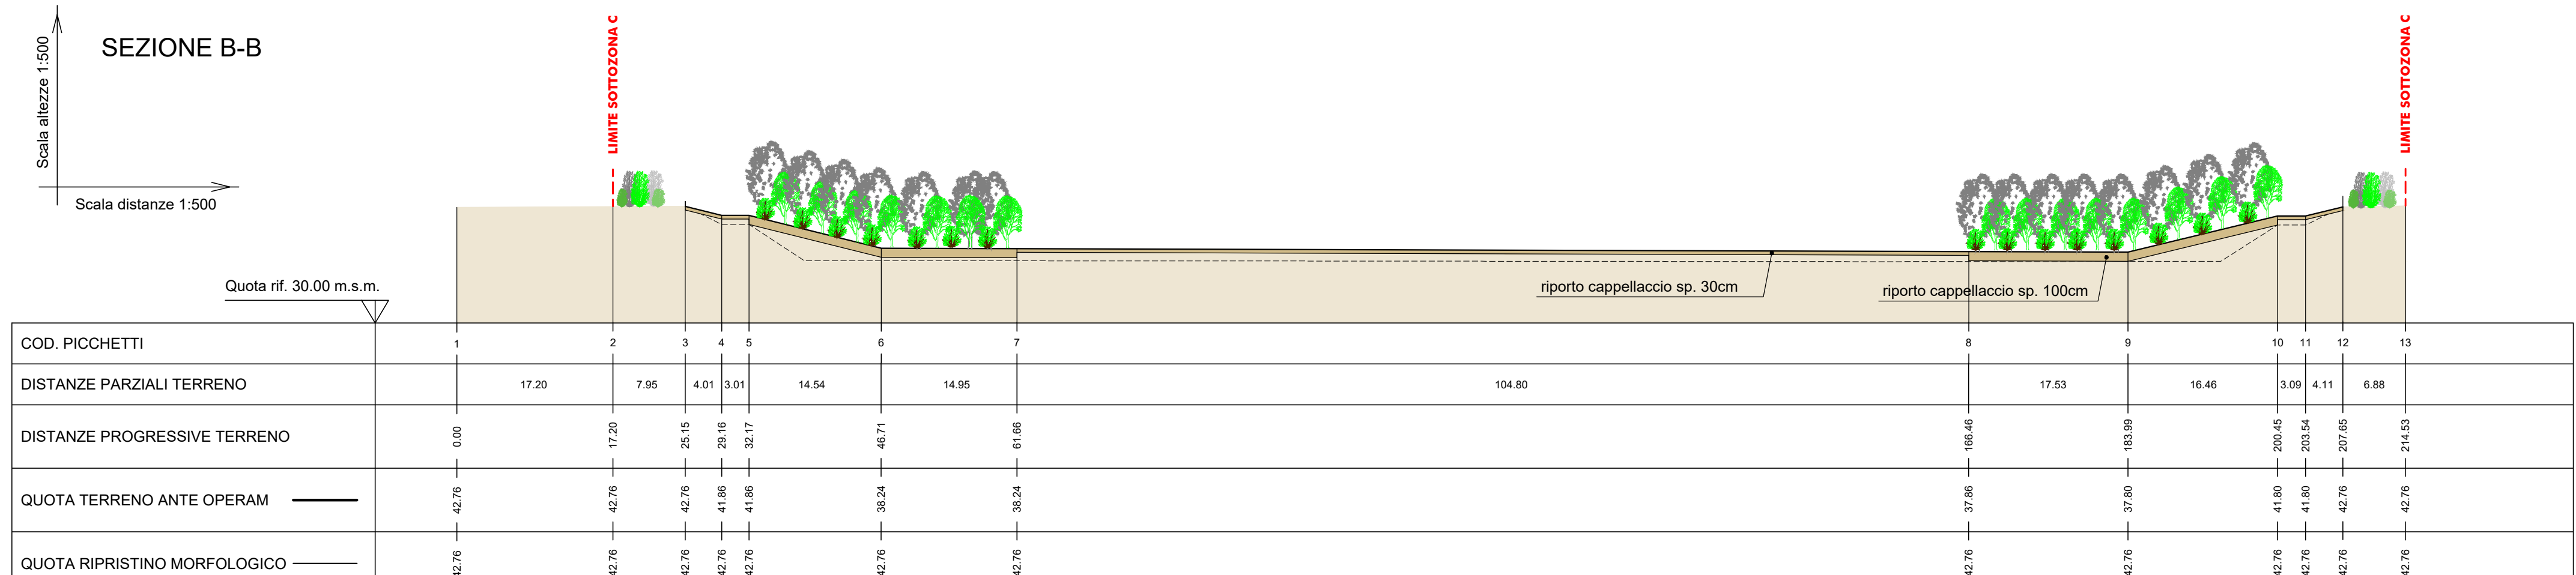

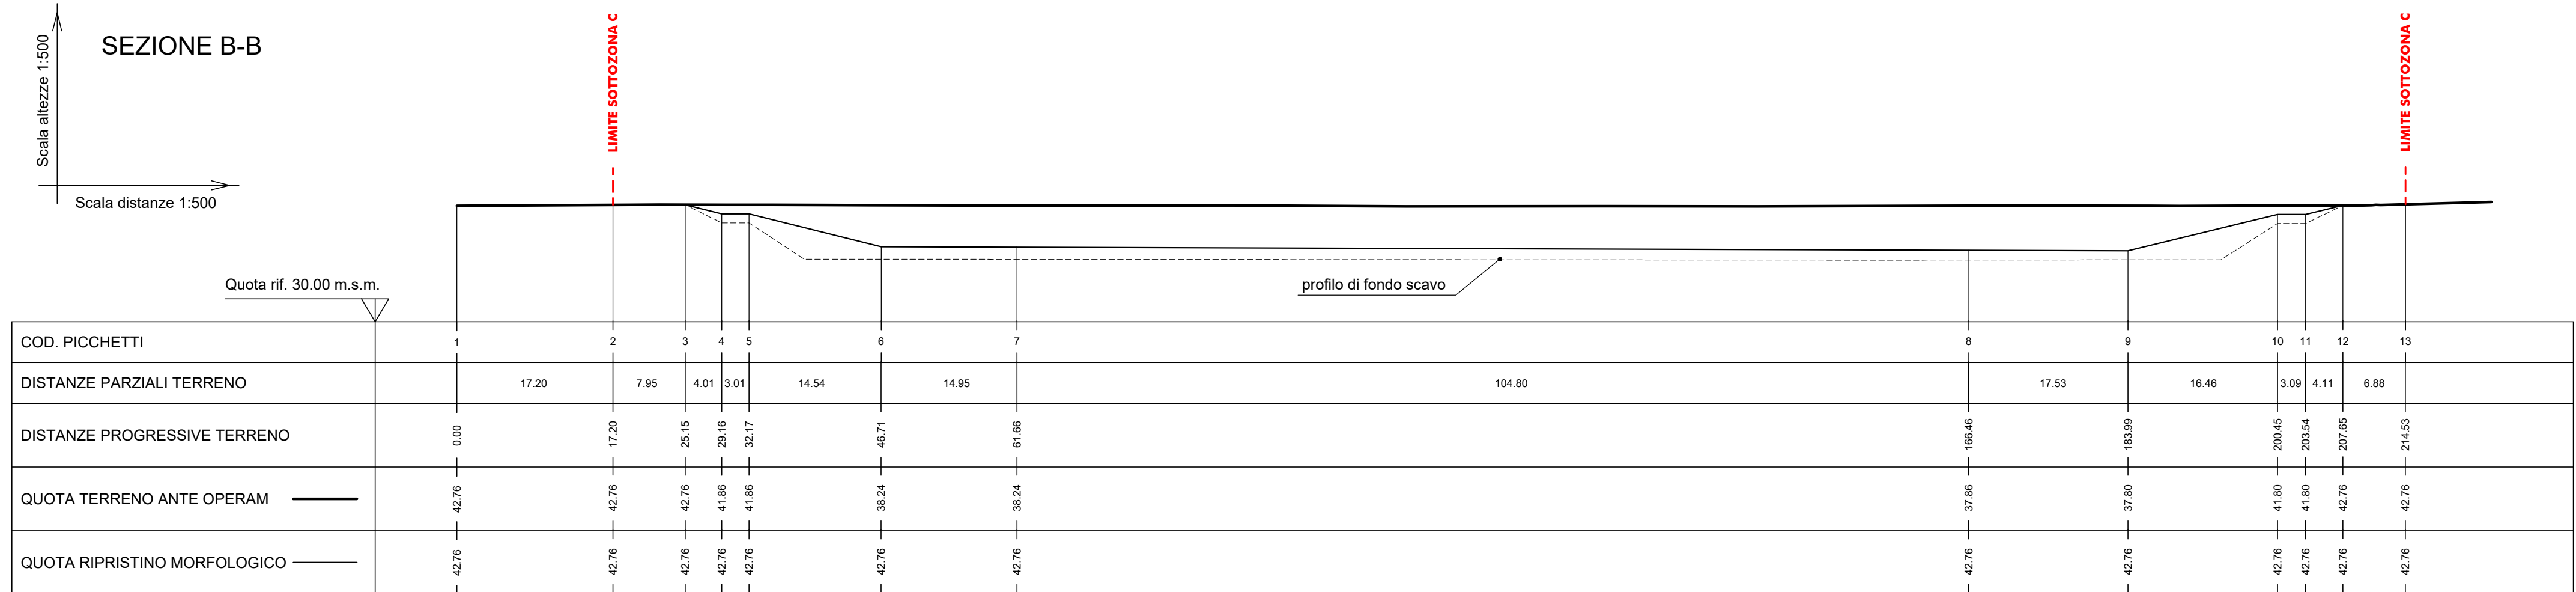

COMUNE
DI SANT'ILARIO
PROVINCIA DI REGGIO EMILIA

PROGETTAZIONE GENERALE

Binini Partners s.r.l.
via Gazzata, 4
Reggio Emilia
Dott. Ing. Tiziano Binini


CONSULENZA GEOLOGICA E GEOTECNICA

GEOLOG Studio Geologi Associati
via Emilia all'Angelo, 14
Reggio Emilia
Dott. Geol. Roberto Farioli

CONSULENZA E PROGETTAZIONE AMBIENTALE

Dott. Nat. Giuliano Gandolfi
via Europa, 2
Medesano (PR)

ZANZUCCHI ASSOCIATI
Borgo Felino 39
Parma
Agr. Dott. Stefano Zanzucchi

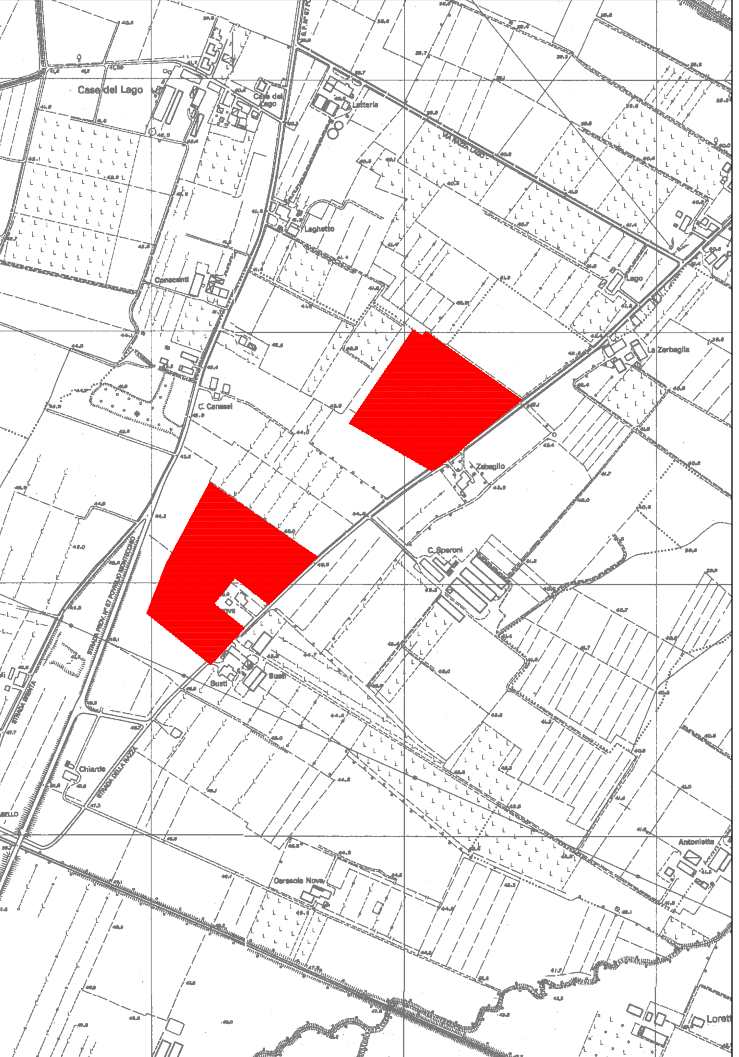

Committente:  Via Alessandro Volta 5
Costumer:  42123 Reggio Emilia (RE)
Tel. 0522-936200, Fax 0522-792457

439

Progetto: **P.C.S - PIANO DI COLTIVAZIONE E SISTEMAZIONE DELLE SOTTOZONA A e C DEL POLO DI PIAE N° EN106 "CALERNO"**

Project:

17

Oggetto: ELABORATI GRAFICI

Subject: SEZIONI DELLE SISTEMAZIONI A VERDE - SOTTOZONA C

Stato di fatto e di progetto

1:500

02 Revisione

01 Revisione

00 Emissione

Tavola



Binini Partners s.r.l.
via Gazzata, 4
42123 Reggio Emilia
tel. +39 0522 936 200
fax +39 0522 936 257
e-mail: info@bininipartners.it
www.bininipartners.it
C.F. e P.IVA e R.I. 0249359353
Capitale sociale euro 500.000 i.v.



bininipartners

Il presente documento è riservato. E' vietata la riproduzione non autorizzata.