




PSC RUE POC

L.1150/1942 - L.R. 20/2000 e s.m.i

PIANO STRUTTURALE COMUNALE

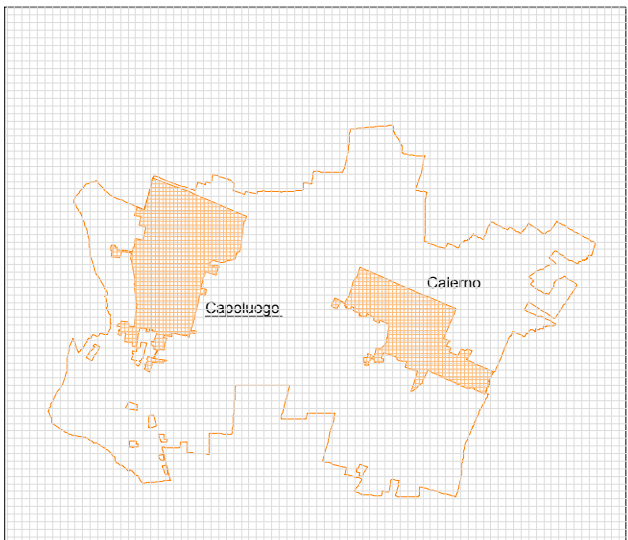

Sindaco
Marcello Moretti

Assessore all'Urbanistica
Giordano Colli

Segretario Comunale
dott.ssa Anna Maria Pelosi

Ufficio Tecnico Comunale
Stefano Ubaldi ingegnere

Progettisti
Raffaella Bedosti architetto
Francesco Sacchetti architetto
Federica Bertoletti architetto (UT Comune)

Geologia
dott.geol. Giorgio Neri
dott. geol. Marco Rogna
(AMBITER s.r.l.)

Archeologia
dott. Ivan Chiesi/
dott. Paola Mazzieri
(ARIS Archeosistemi soc. coop.)

PSC - DOCUMENTO PRELIMINARE
(ART. 32 Lr 20/2000 e s.m.i.)

**CARTA DELLA POTENZIALITA'
ARCHEOLOGICA**

delibera della Giunta Comunale n.
delibera del Consiglio Comunale n.

Tav. A04
scala 1:10.000

giugno 2013

LEGENDA

GEOMORFOLOGIA

- ZONA A
- ZONA B
- ZONA C
- ZONA D

ARCHEOLOGIA

- Sito archeologico
- Elementi della centuriazione e viabilità antica

AREE DI TUTELA DEL PTCP 2010

- Vincolo tipo b1
- Vincolo tipo b2
- Fascia di rispetto della via Emilia e delle vie antiche
- Vincolo di tipo paesaggistico RER

- Cave
- Territorio urbanizzato

