


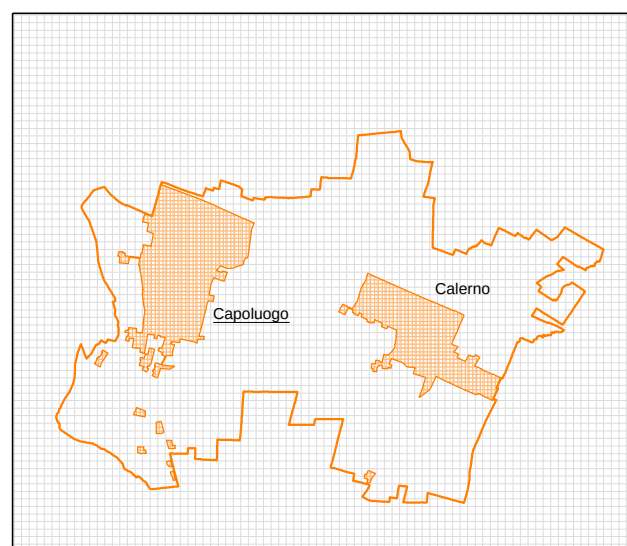

Sindaco
Marcello Morotti

Assessore all'Urbanistica
Giordano Colli

Segretario Comunale
dott.ssa Anna Maria Pelos

Ufficio Tecnico Comunale
Stefano Ubaldi ingegnere

Progettisti
Raffaella Bedosti architetto
Francesco Sacchetti architetto
Federica Bertoletti architetto (UIT Comune)

Geologia
dott.geol. Giorgio Neri

(AMBITER s.r.l.)

Archeologia
dott. Ivan Chiesi
dott. Paola Mazzieri
(AR/S Archeosistemi soc. coop.)

PSC - DOCUMENTO PRELIMINARE
(ART. 32 Lr 20/2000 e s.m.i.)

Territorio Urbano - Rapporto PSC/PRG

Tav.4
scala 1:10.000

delibera della Giunta Comunale n. _____
delibera del Consiglio Comunale n. _____

giugno 2015

TERRITORIO URBANO
RAPPORTO PSC/PRG VIGENTE

legenda

TERRITORIO URBANO DEL PRG VIGENTE: ZONE CONFERMATE

- | | |
|--|--|
|  | Zone urbanizzate destinate a insediamenti residenziali |
|  | Zone destinate a insediamenti residenziali di attuazione già programmata |
|  | Aree destinate a verde/dotazioni ecologiche |
|  | Aree per attrezzature esterne al perimetro di territorio urbanizzato |
|  | Zone produttive industriali/artigianali |

TERRITORIO URBANO DEL PRG VIGENTE: ZONE OGGETTO DI TRASFORMAZIONE

-
- 5 Area di trasformazione destinata a verde o servizi e relativo n° di riferimento
- 2 Area di trasformazione destinata a insediamenti residenziali e relativo n° di riferimento
- PERIMETRO DEL TERRITORIO URBANIZZATO (gennaio 2013)
- PERIMETRO DEL TERRITORIO URBANO DEL PSC
- • • • • • CONFINE DEL TERRITORIO COMUNALE

