


Comune di Sant'Ilario d'Enza
 Provincia di Reggio Emilia

PSC
RUE
POC

L.1150/1942 - L.R. 20/2000 e s.m.i.

PIANO URBANISTICO COMUNALE



Sindaco
 Marcello Moretti
Assessore all'Urbanistica
 Giordano Colli
Segretario Comunale
 dott.ssa Anna Maria Pelosi
Ufficio Tecnico Comunale
 Stefano Ubaldi ingegnere

PSC - PROGETTO DI PIANO

B


PROGETTO
SCHEMA
DI ASSETTO
TERRITORIALE

elab. **3**
 scala 1:10.000

febbraio 2014

adozione: delibera C.C. n. del
 riserve G.P.: delibera n. del
 approvazione: delibera C.C. n. del

Geologia
 dott. geol. Giorgio Neri
 dott. geol. Marco Rogna
 (AMBITER s.r.l.)
Archeologia
 dott. Ivani Chiesi
 dott. Paolo Mazzieri
 (AR/S Archeosistemi soc. coop.)

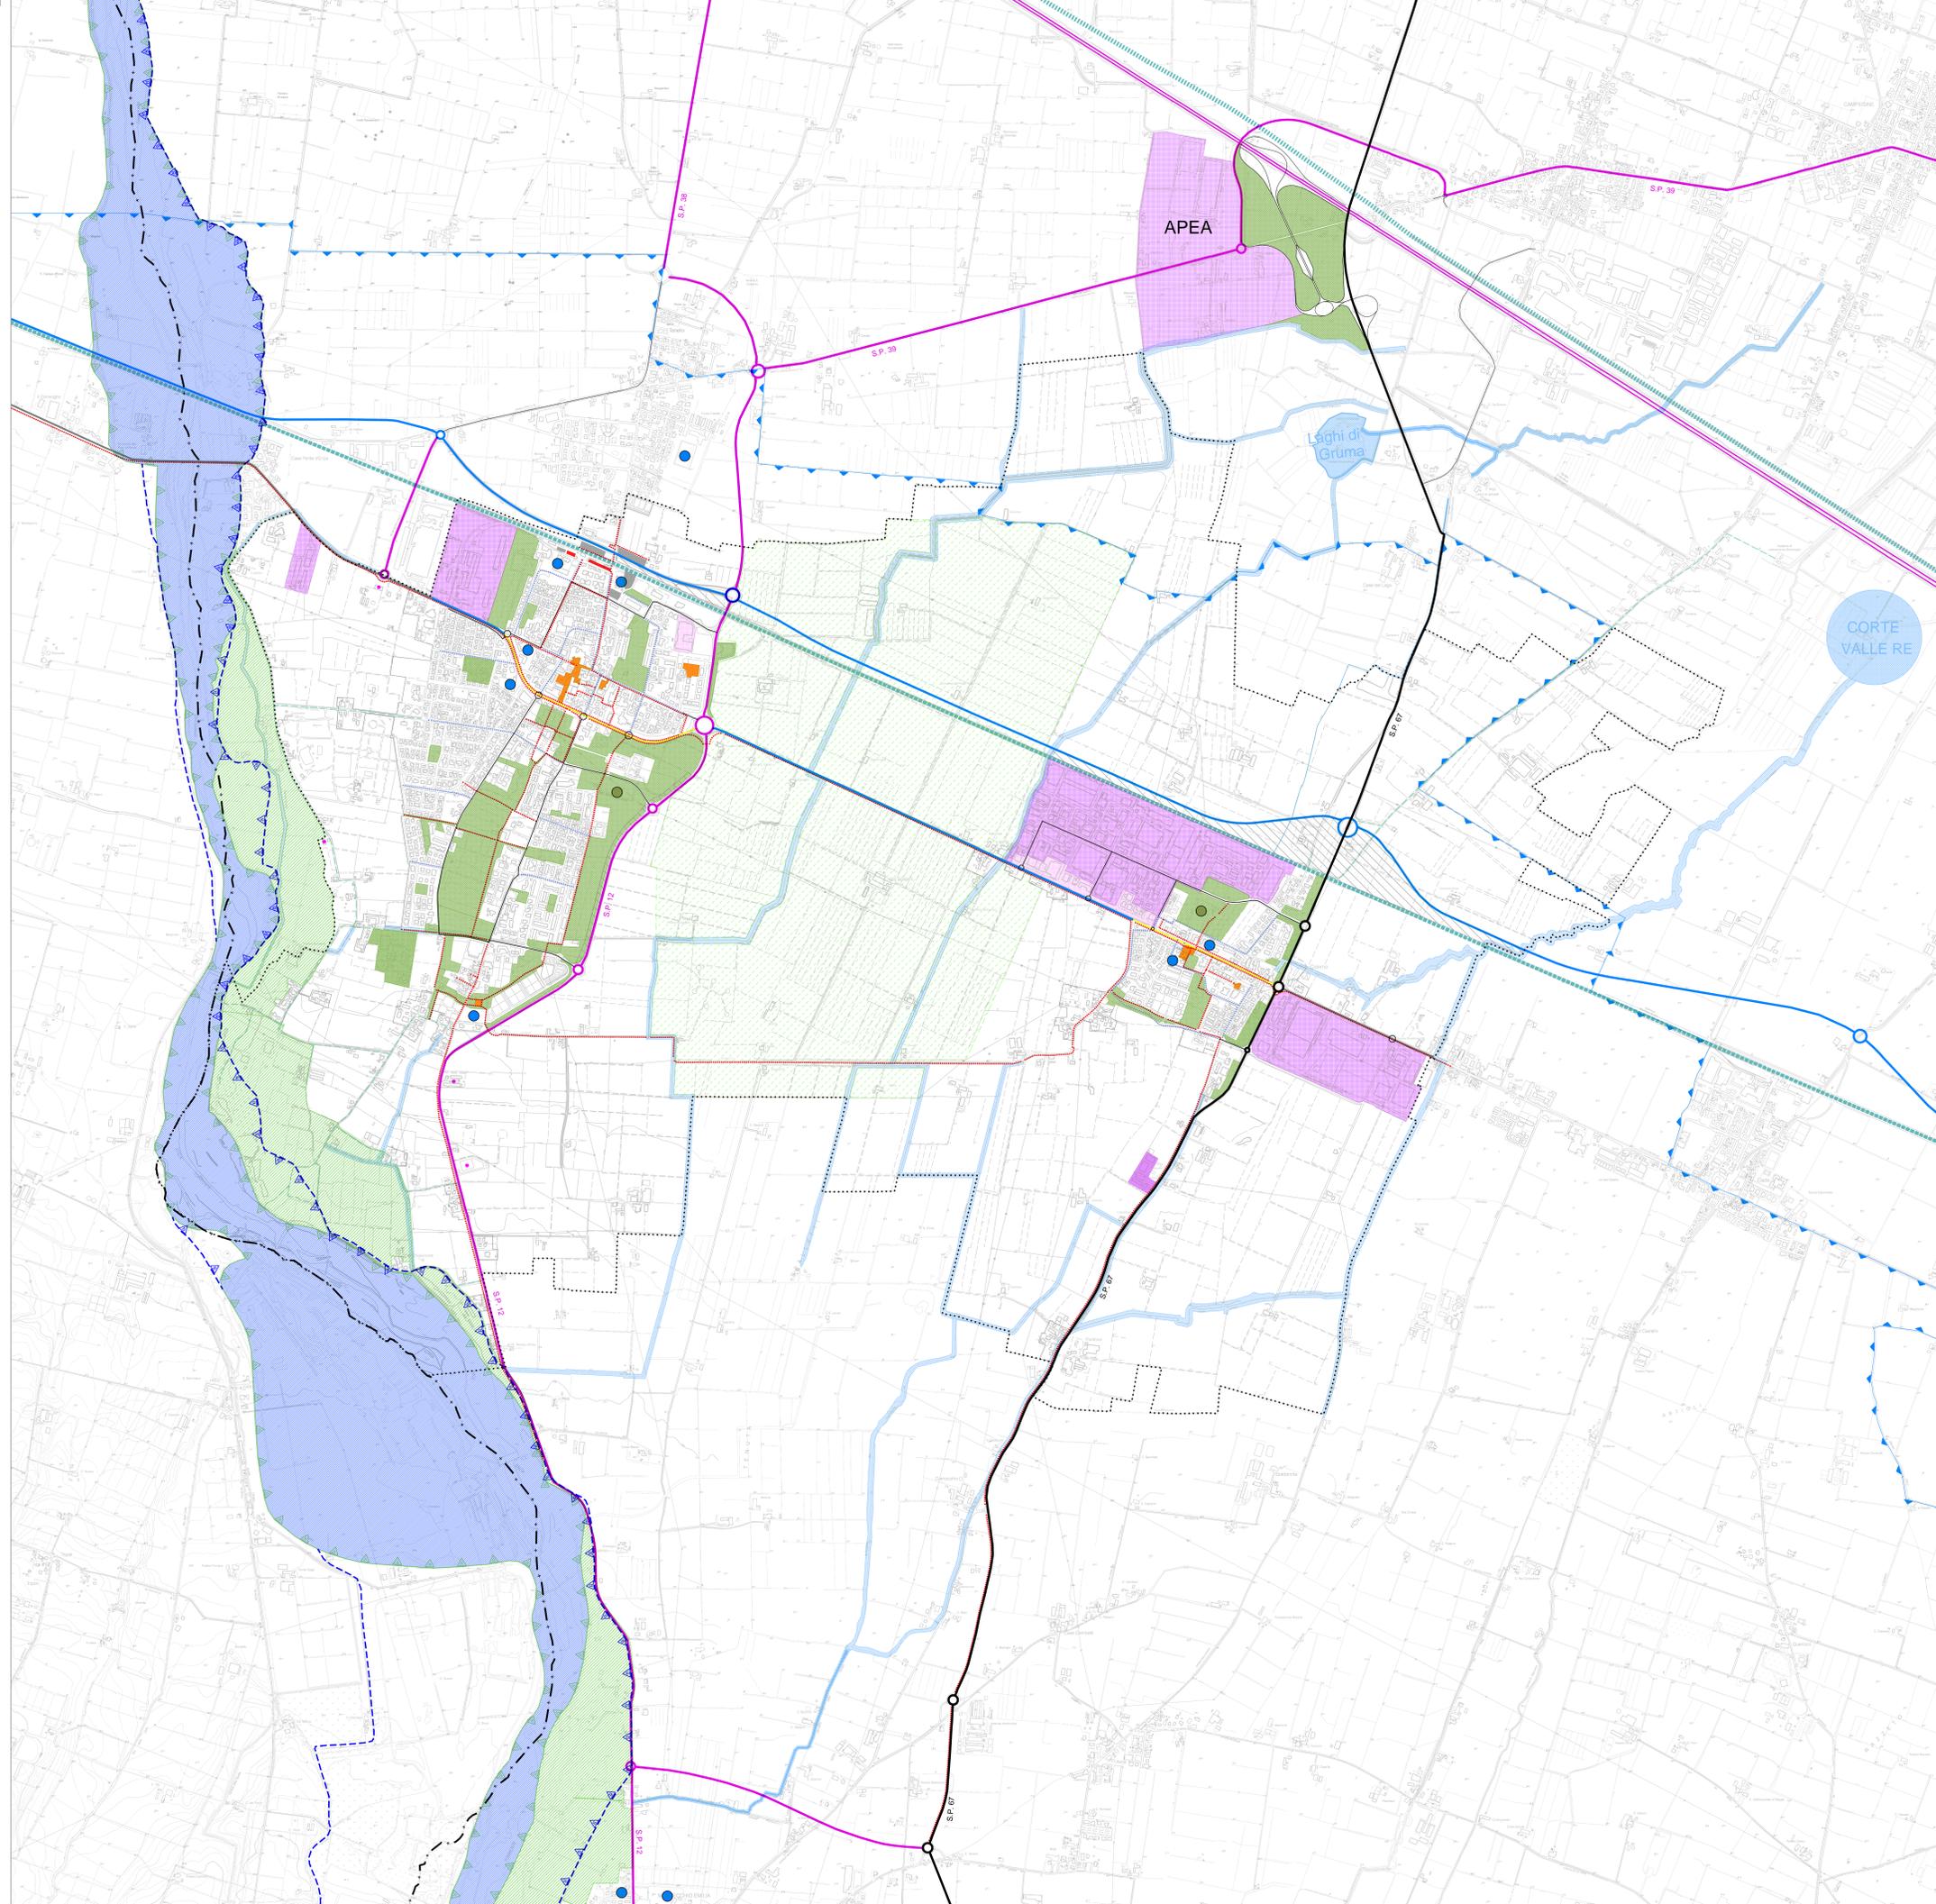

STRUTTURA DEL PIANO

• • • • • Contine comunale

RETE IDRICA/RETE ECOLOGICA

Sistema fumi Enza
 Fascia A (fascia di deflusso della piena)
 Zona di tutela dei caratteri ambientali dell'Enza
 Perimetro della fascia B (fascia di esondazione)
 Perimetro della zona vulnerabile dai nitrati di origine agricola
 Sistema del reticolo idraulico minore
 RI, cavi, canali

RETE DELLA MOBILITA'

RETE FERROVIARIA

Linee AV - Alto Velocità
 Linea ferroviaria RFI (asse ferro TPC, ferro)

RETE VIARIA

Grande rete
 Autostrada A1 (tipo A)
 Via Emilia bis (viabilità di interesse nazionale - tipo C1)
 Rete di base
 Asse Via d'Enza SP 67 (viabilità di interesse regionale - tipo C1)
 Via Emilia storica
 Viabilità di interesse provinciale
 SP 12 - SP 39 - SP 38 (tipo C2)
 Strade extraurbane locali (tipo F)
 Strade extraurbane locali di particolare interesse paesaggistico (tipof)
 Viabilità urbana
 Via Emilia (tratti urbani - tipo D/E)
 Strade locali interurbane (tipo F) (gestitezione nel centro urbano)
 Strade locali (tipo F) - (accesso alle zone residenziali)

Zone residenziali (zone 30)
 Parcheggio auto - interscambio stazione
 Parcheggio bici - interscambio stazione

PERCORSI CICLOPEDONALI

Principali itinerari ciclopedonali (tipo F bis)
 Sistema delle piazze centrali (pedonali)

RETE LOCALIZZAZIONI PREFERENZIALI DEGLI IMPIANTI PER LA PRODUZIONE DI ENERGIA DA FONTI RINNOVABILI

Impianti per la produzione di energia da fonti rinnovabili

TERRITORIO URBANO

Territorio urbano prevalentemente residenziale
 Principali aree verdi (verde pubblico e privato)
 Aree specializzate per attività produttive di interesse comunale
 Ambito di qualificazione produttiva di rilievo sovramunicipale:
 ambito di sviluppo "Castello Terzi di Carosio-Campagnone"
 bacino di gravitazione: comuni di Campagnone, Gattatico, Sant'Ilario d'Enza
 Insediamenti commerciali di competenza comunale
 attrezzature e centri polifunzionali di interesse comunale/sovramunicipale
 centri sportivi di interesse comunale/sovramunicipale

AREE AGRICOLE

Aree agricole
 Edificio produttivo in zona agricola
 principale canale agricolo di valore storico/paesaggistico