



PLANIMETRIA_parte 1
scala 1:500

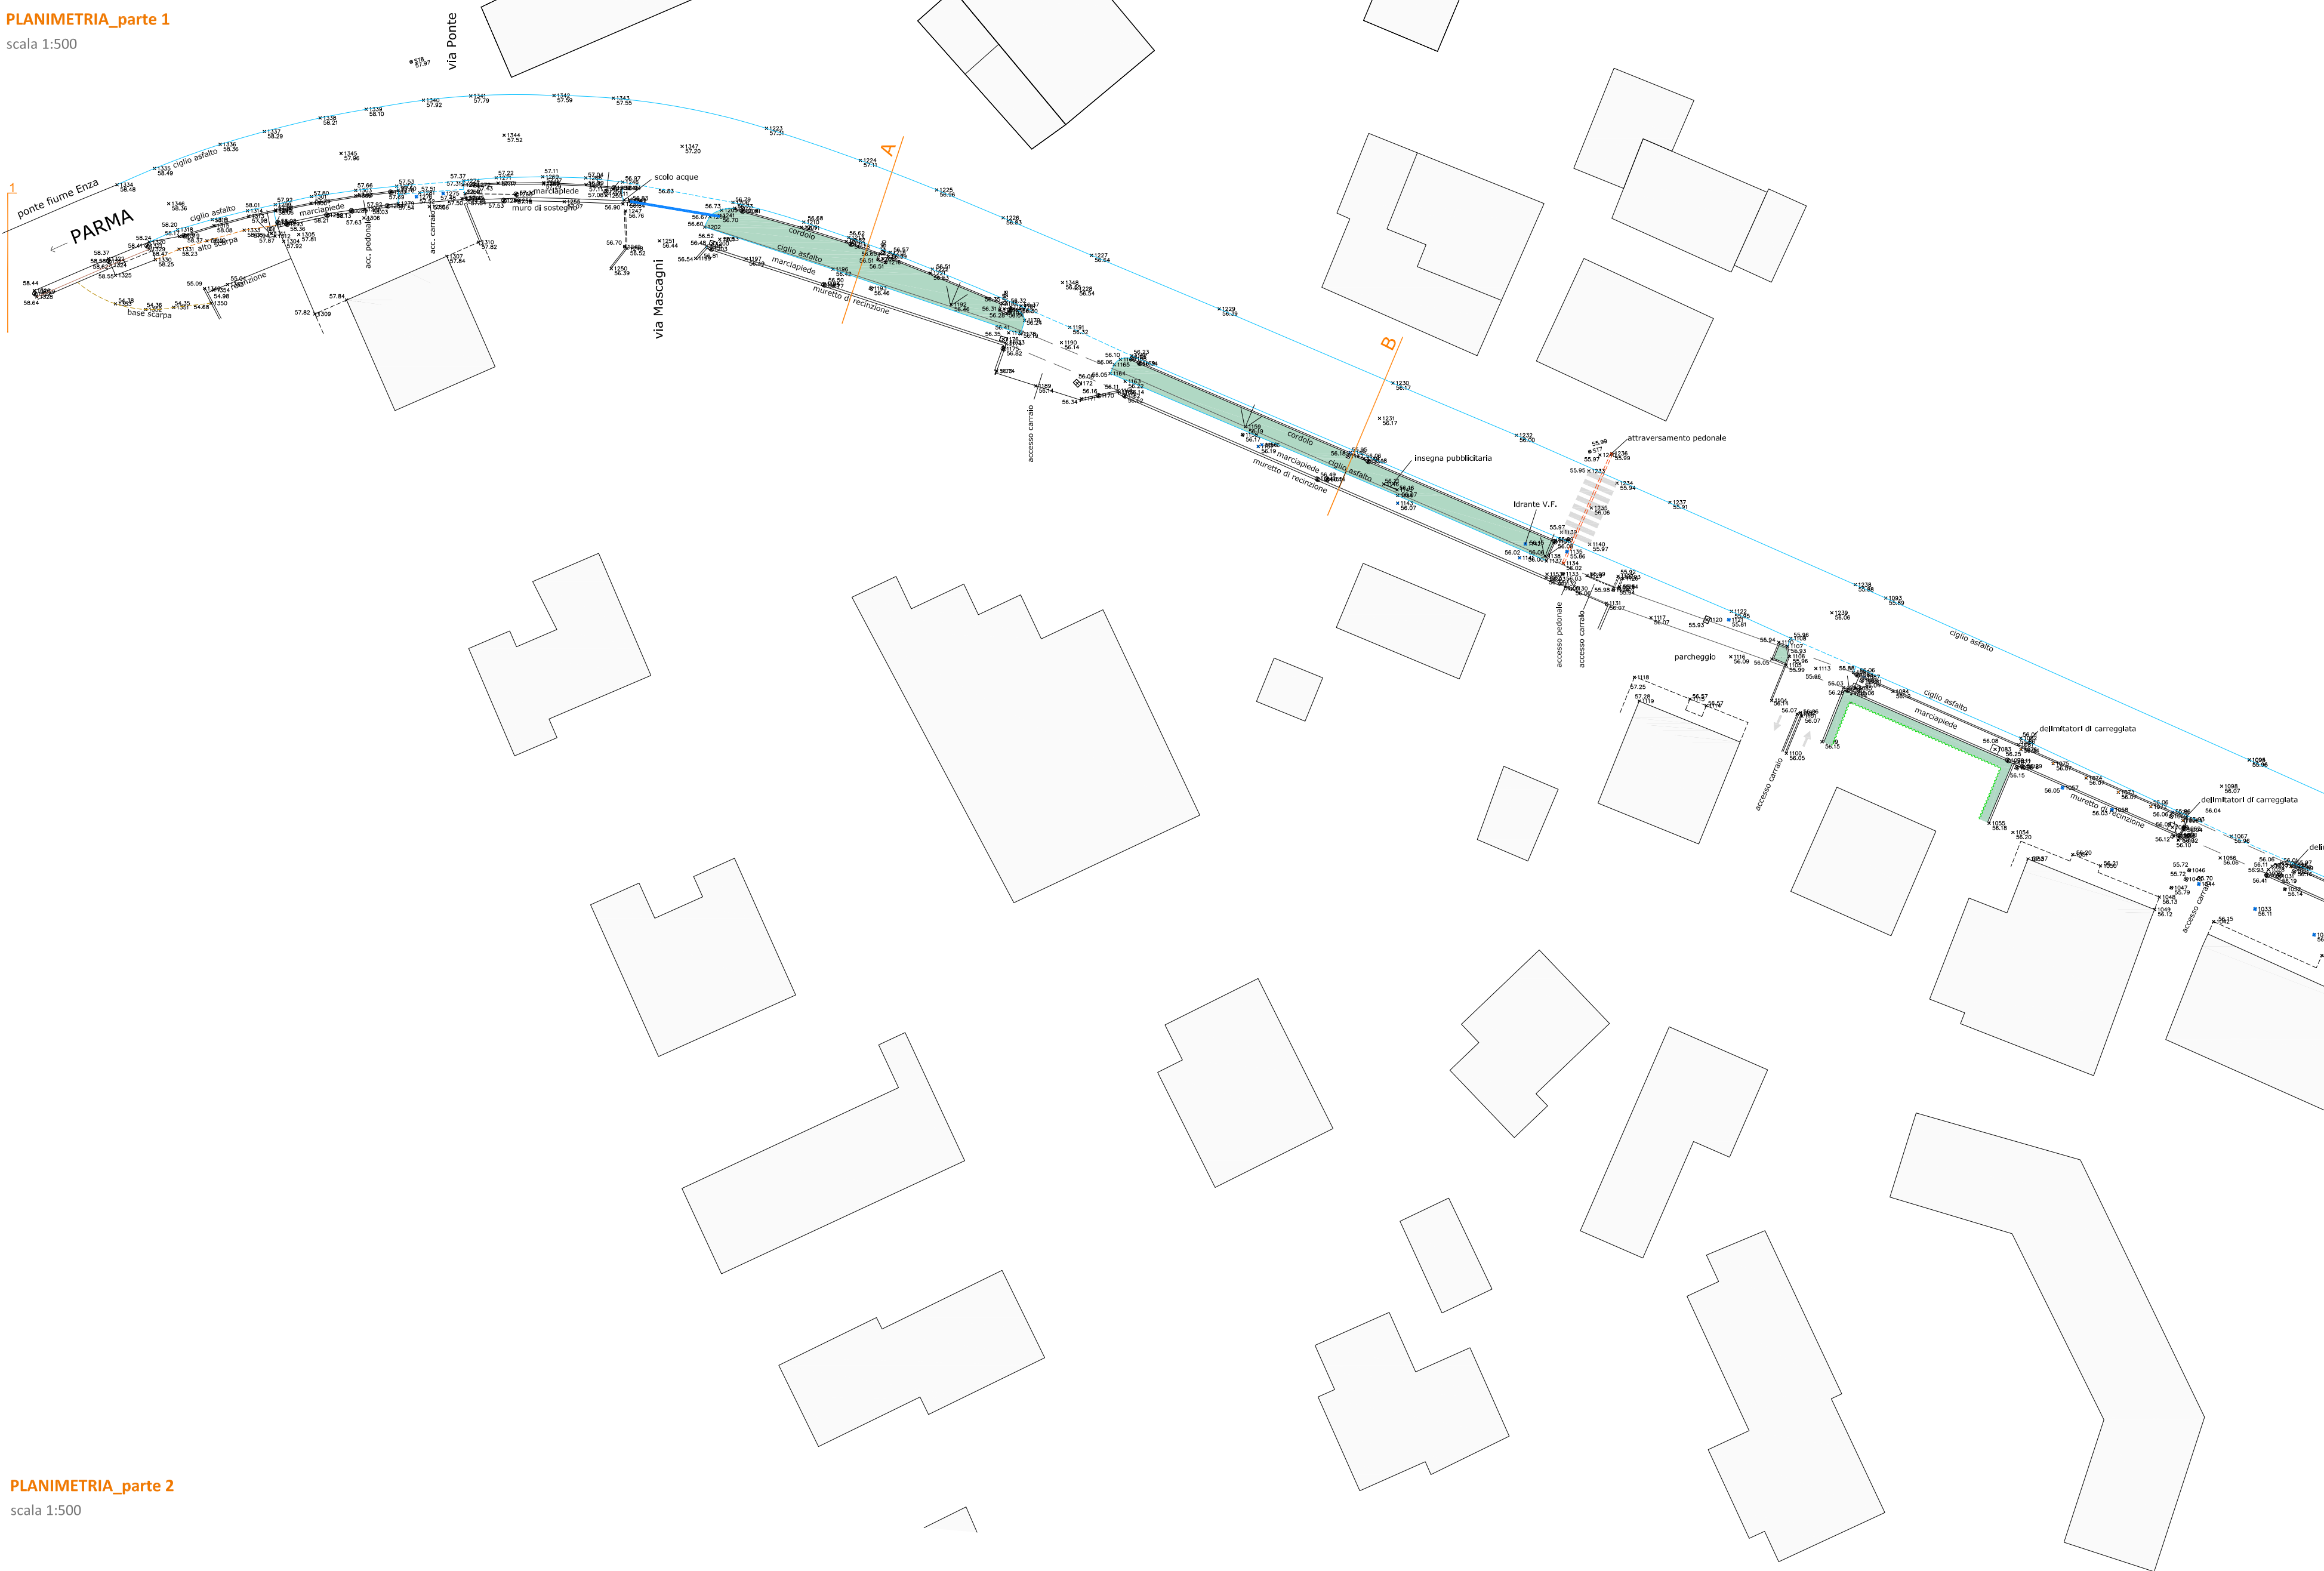

PLANIMETRIA DI RIFERIMENTO
scala 1:2.500





PLANIMETRIA_parte 2
scala 1:500

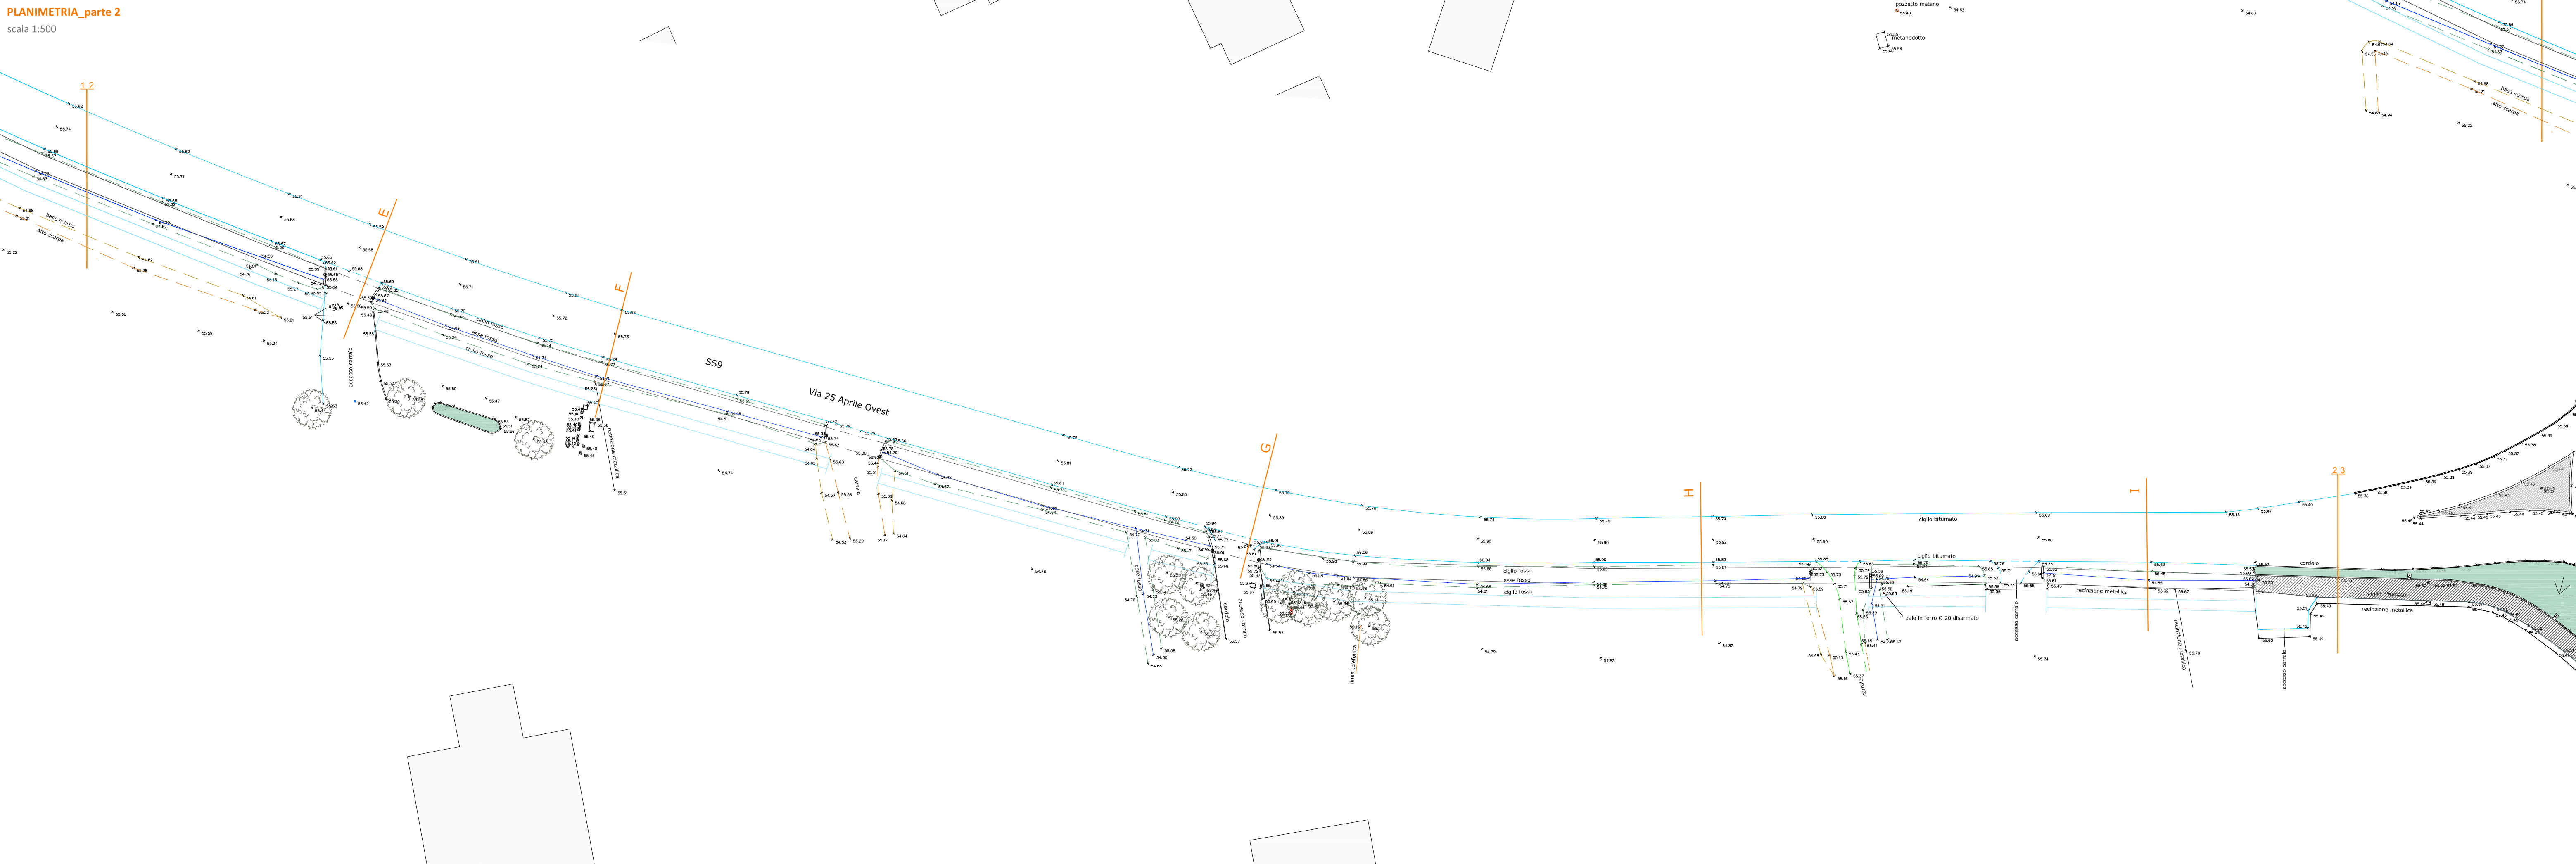

LEGENDA	
	CIGLIO BITUMATO
	CIGLIO FOSSO
	ASSE FOSSO
	ALTO SCARPA
	BASE SCARPA
	GUARDRAIL

PLANIMETRIA_parte 3
scala 1:500

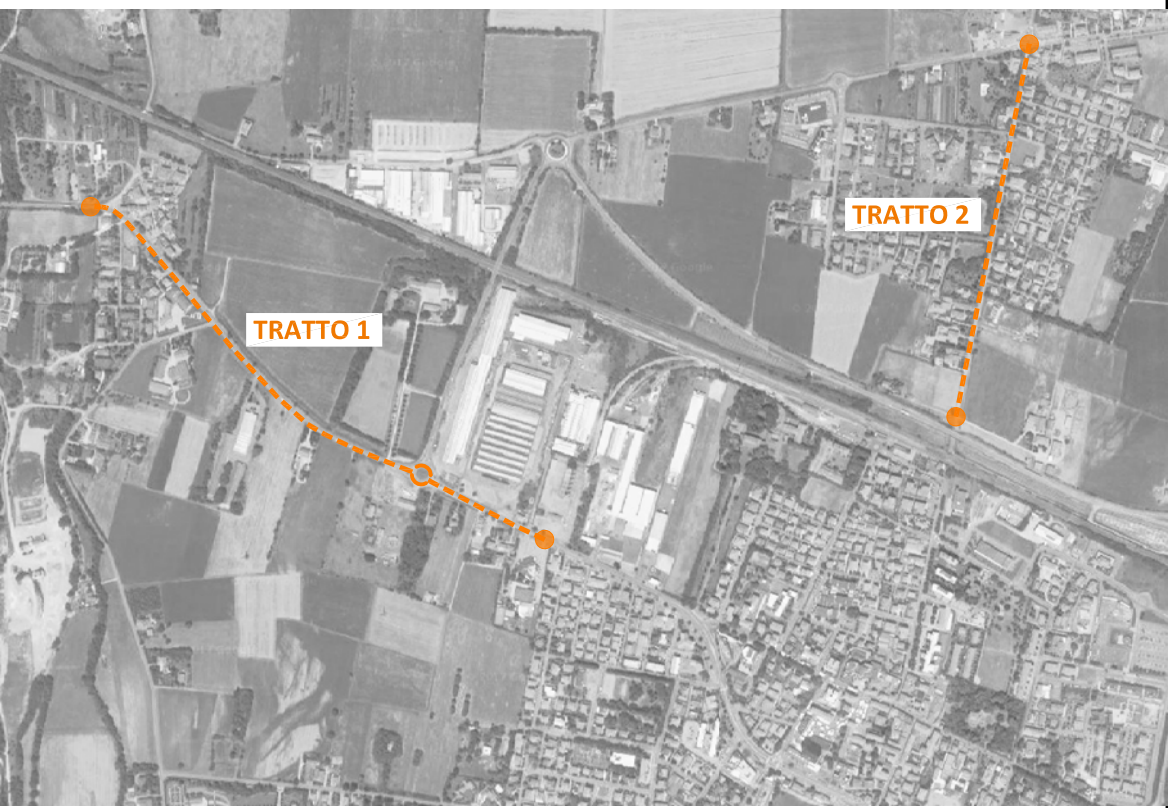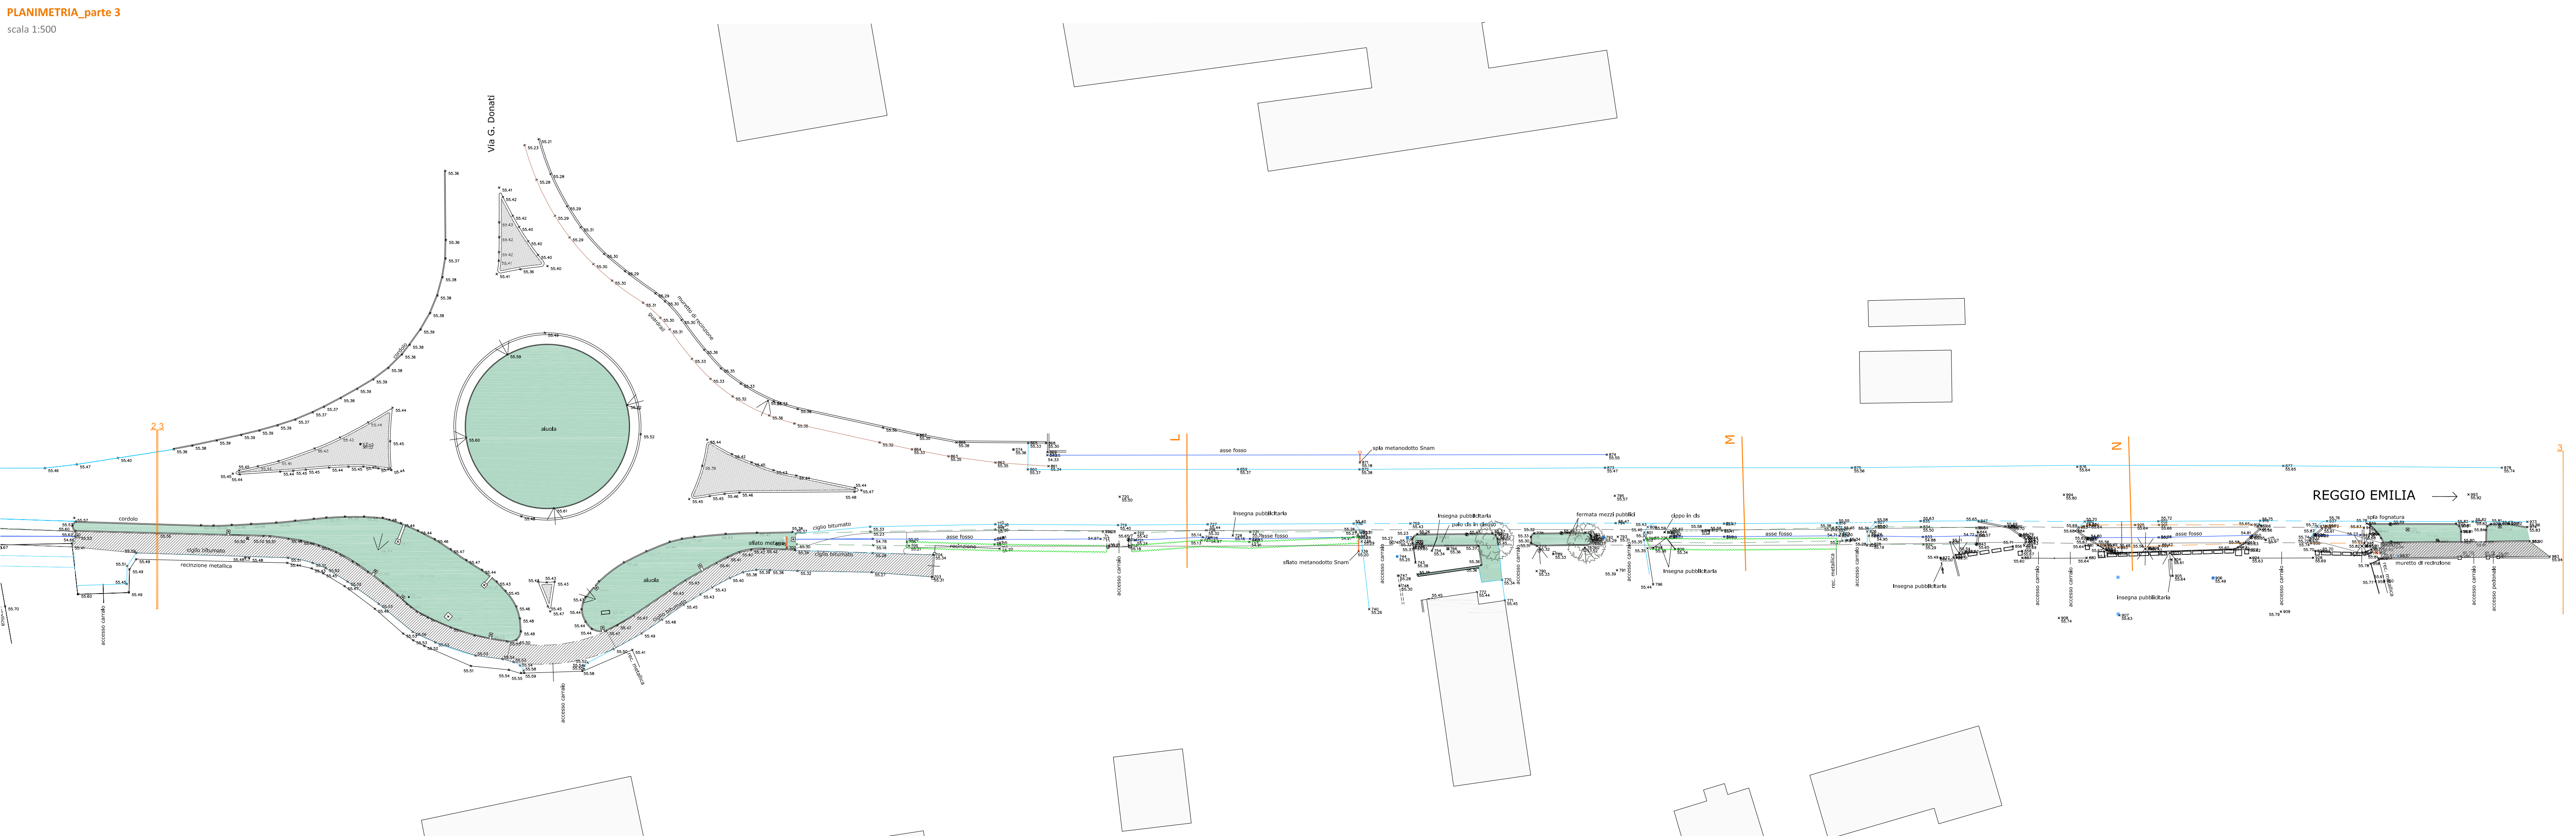

too
studio

progettista incaricato
arch. **Marco Dentì**
E-mail: marco.denti@too.it
P.A.A. 0238702007

gruppo di lavoro
arch. **Monica Gambini**
E-mail: monica.gambini@too.it
P.A.A. 0238702009

arch. **Cristina Toni**
E-mail: cristina.toni@too.it
P.A.A. 0238840295

via D. Tassi 120/B
42121 Reggio Emilia
T +39 0522 569338
E info@too.it
www.too.it

committente
COMUNE DI SANTILARIO D'ENZA (capofila)
COMUNE DI GATTATICO

responsabile unica
del procedimento
arch. Marco Votta

progetto
PROGETTAZIONE DELLA VIA CICLO-PEDONALE TRA
LE LOCALITA' DI SANTILARIO D'ENZA - TANETO E
PONTE ENZA

fase
PROGETTO DEFINITIVO

titolo elaborato
TRATTO 1 - PLANIMETRIA
stato di fatto

emissione
29 aprile 2019

aggiornamento
-

tavola

04

scala
1:500

12/15