

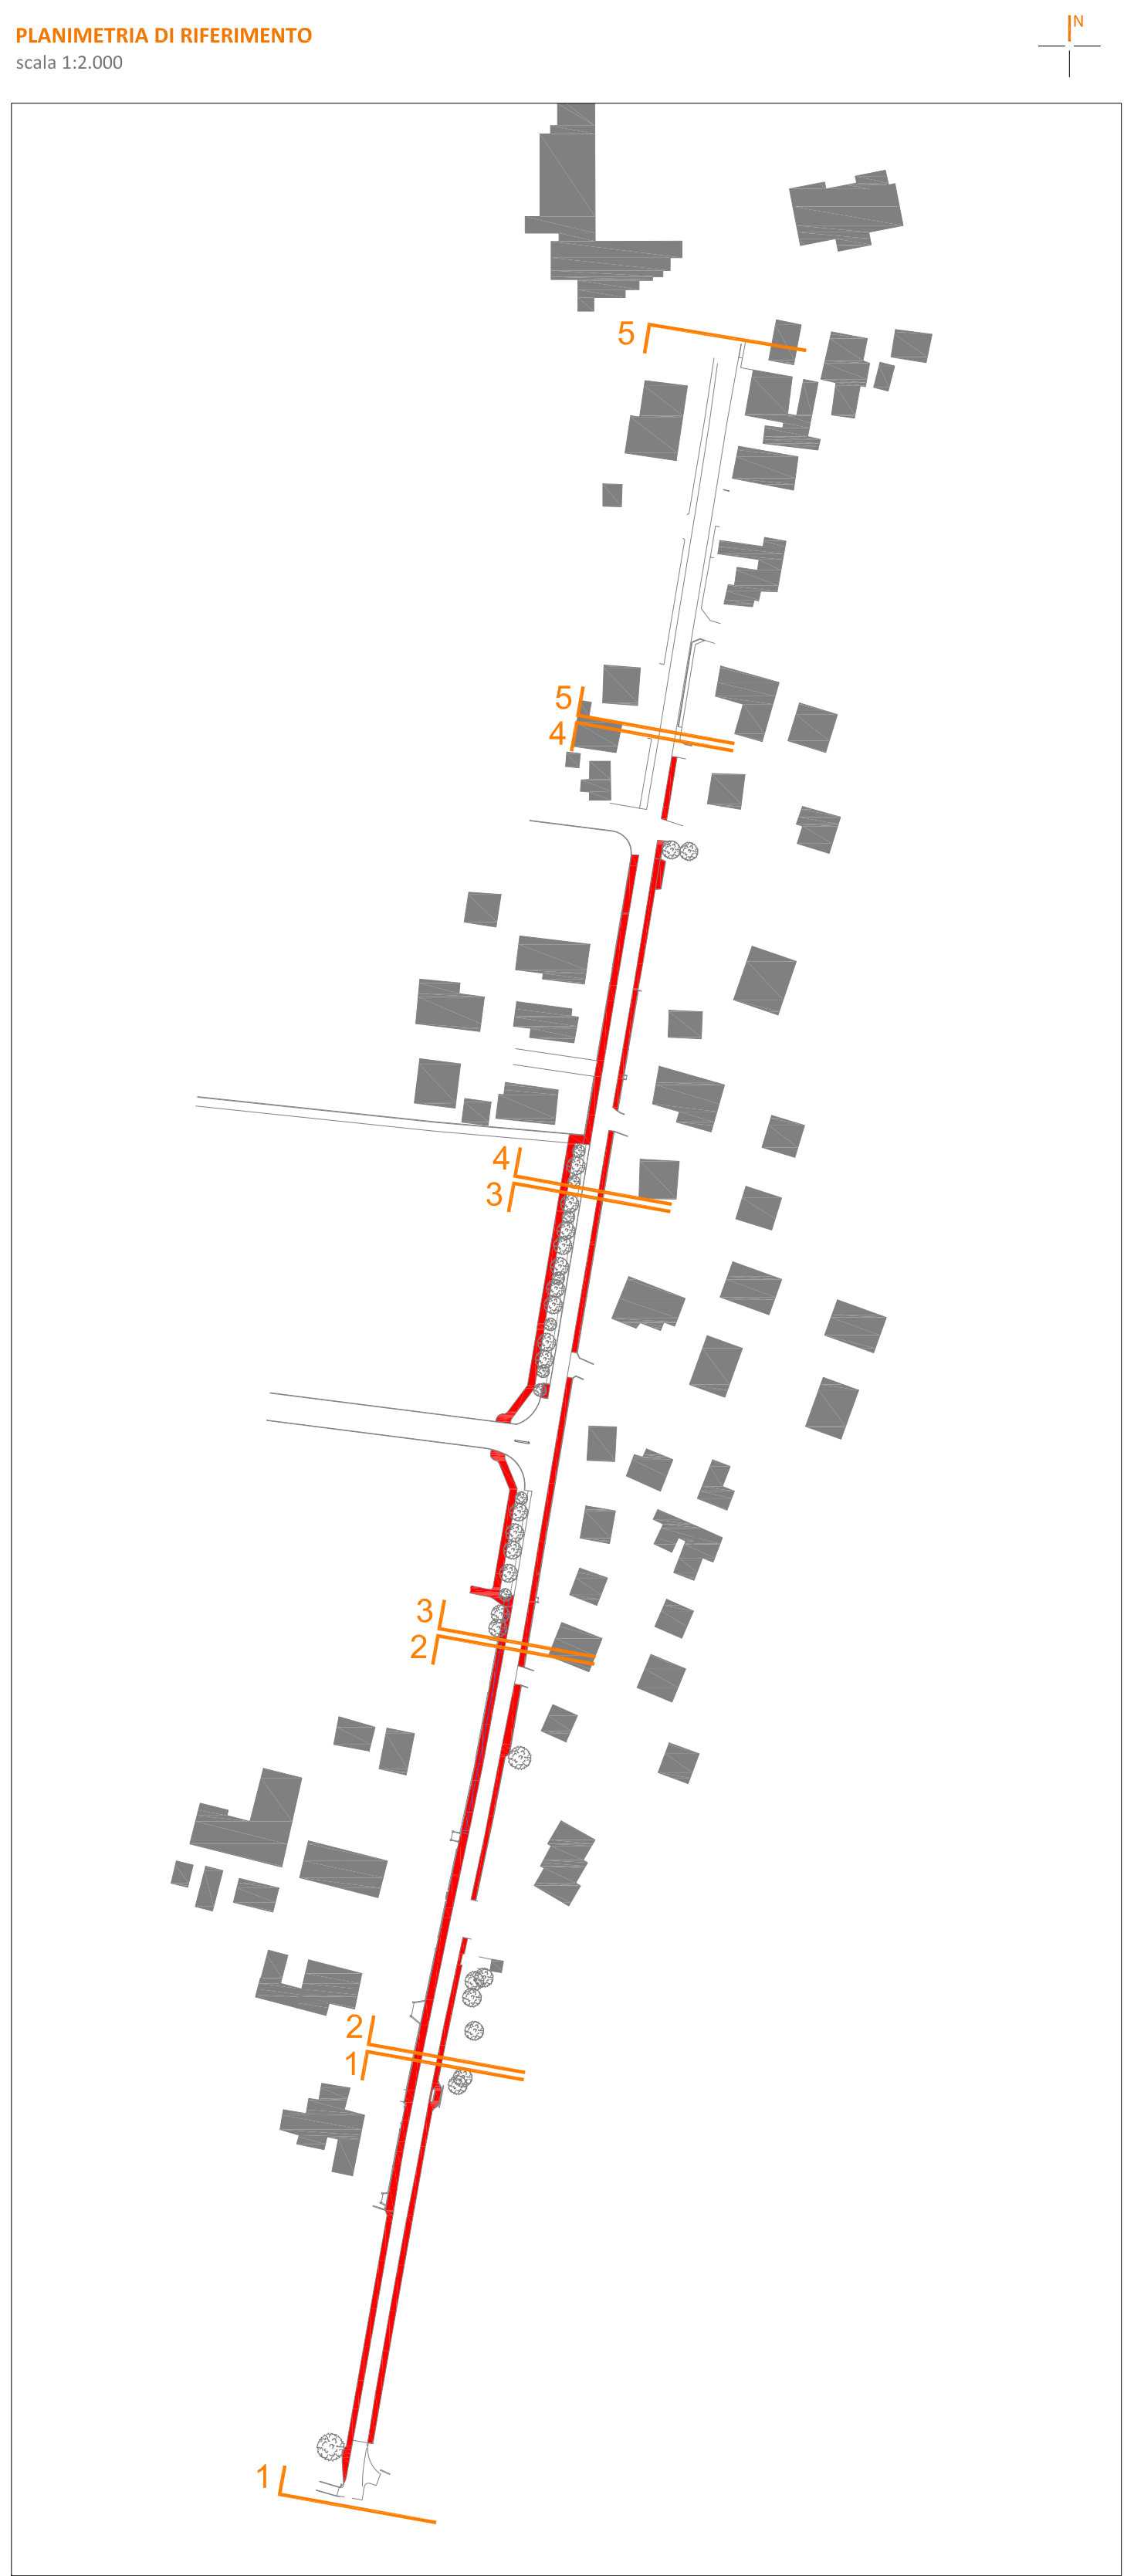
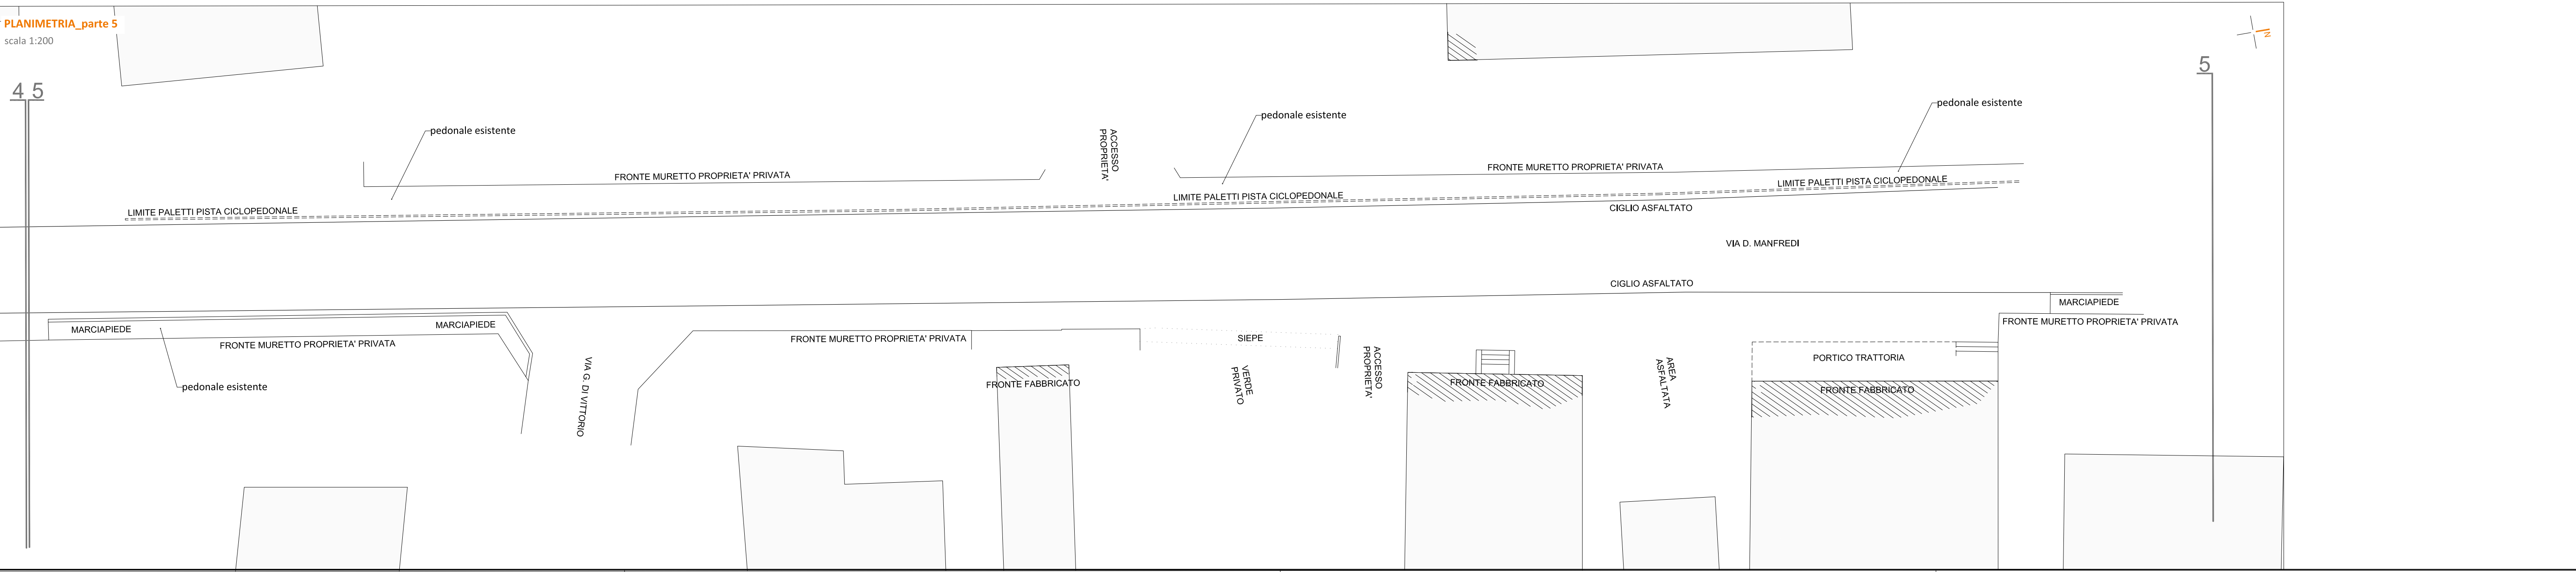
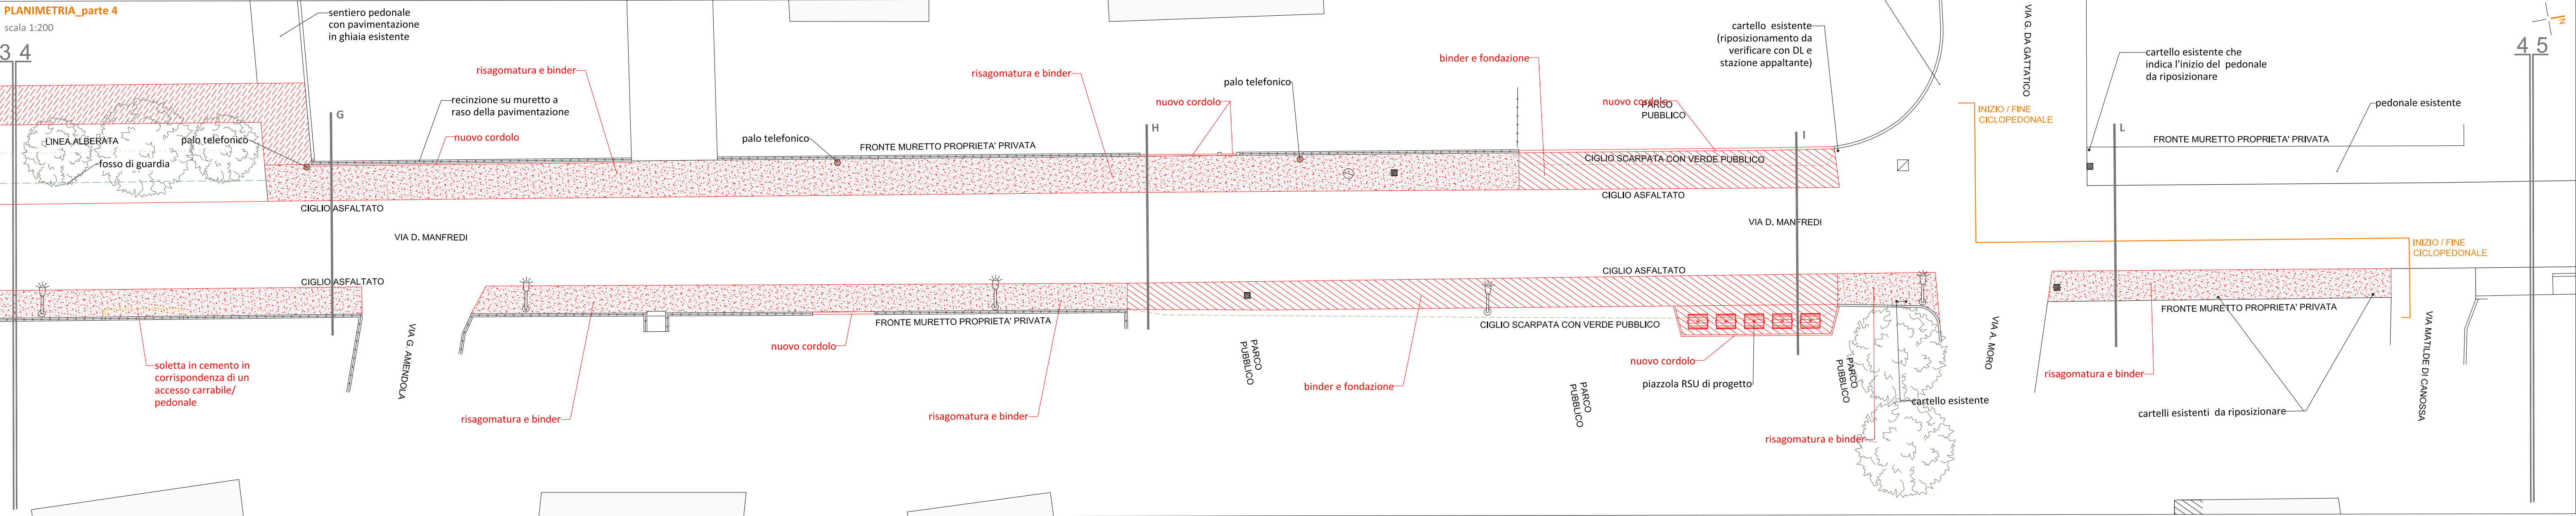
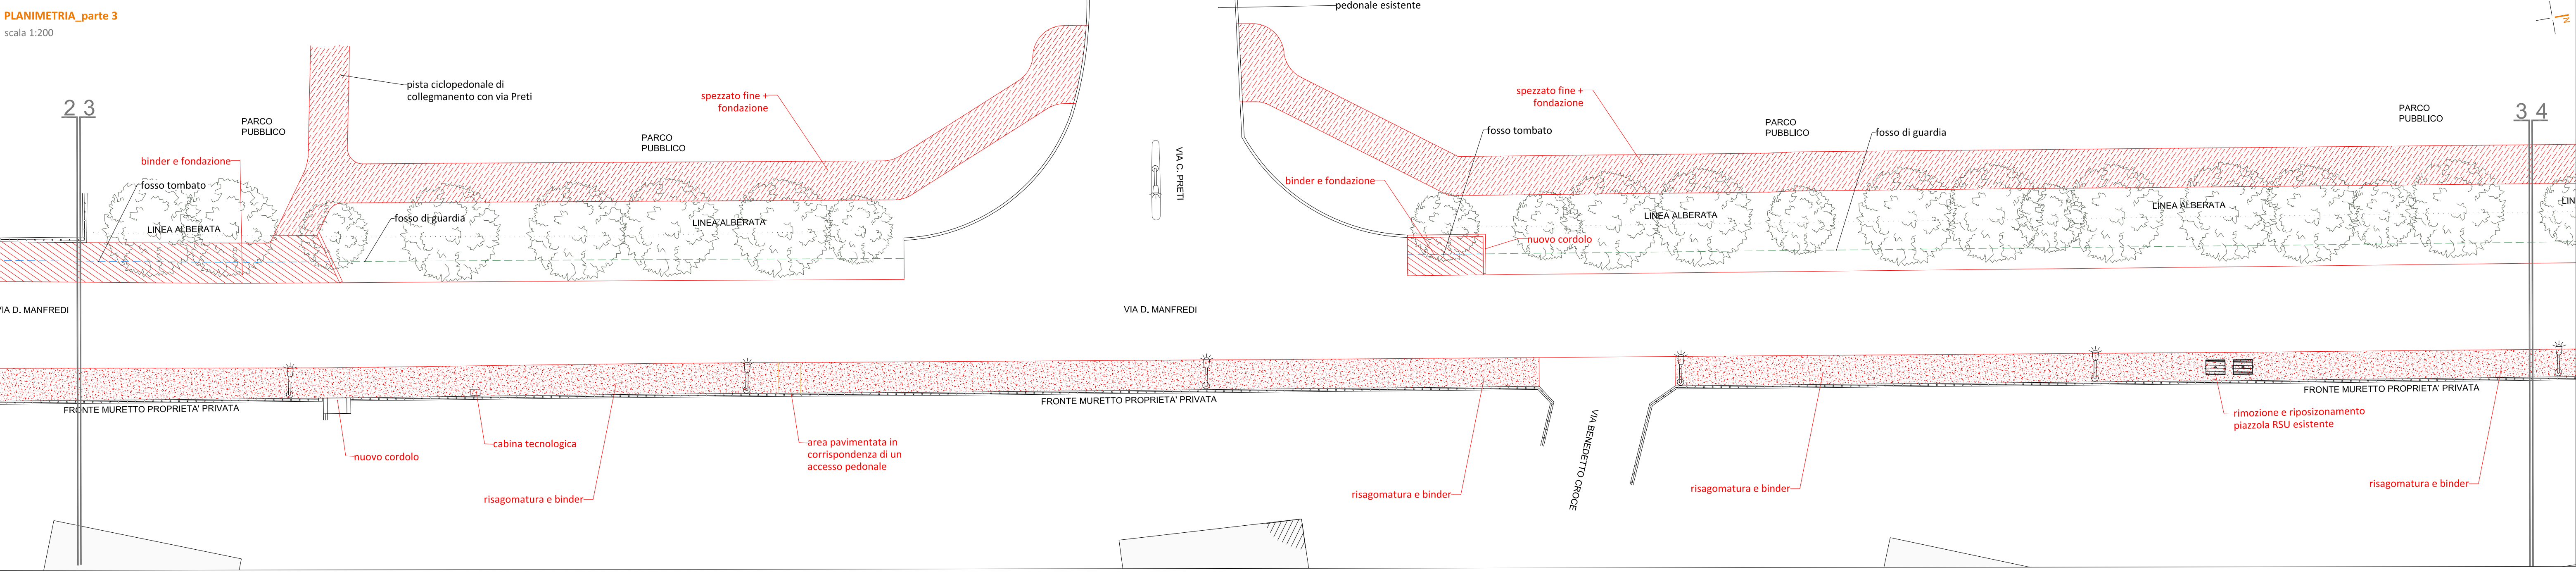
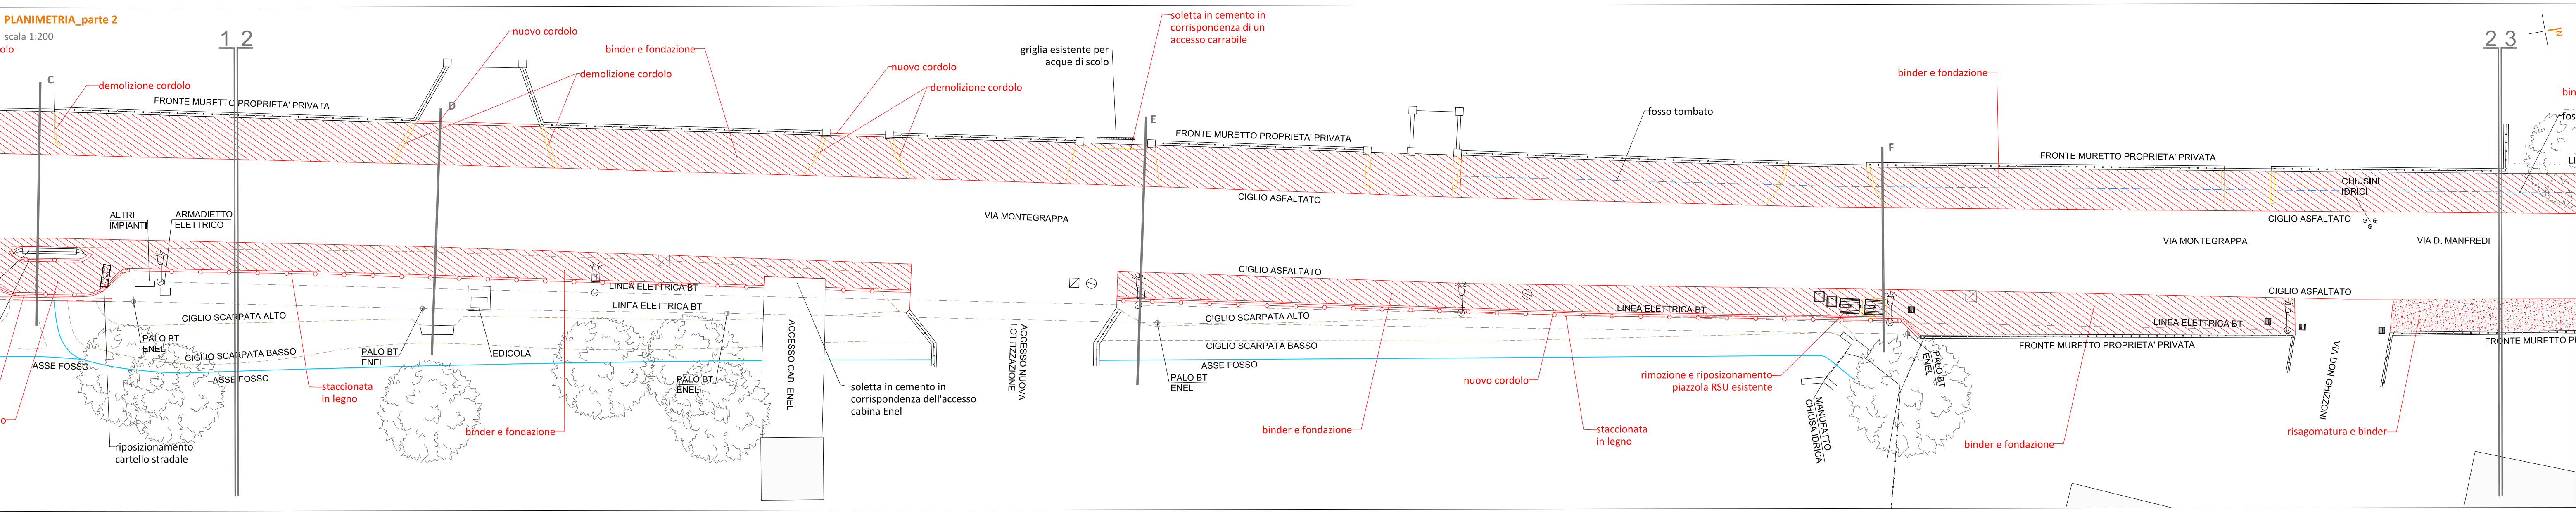


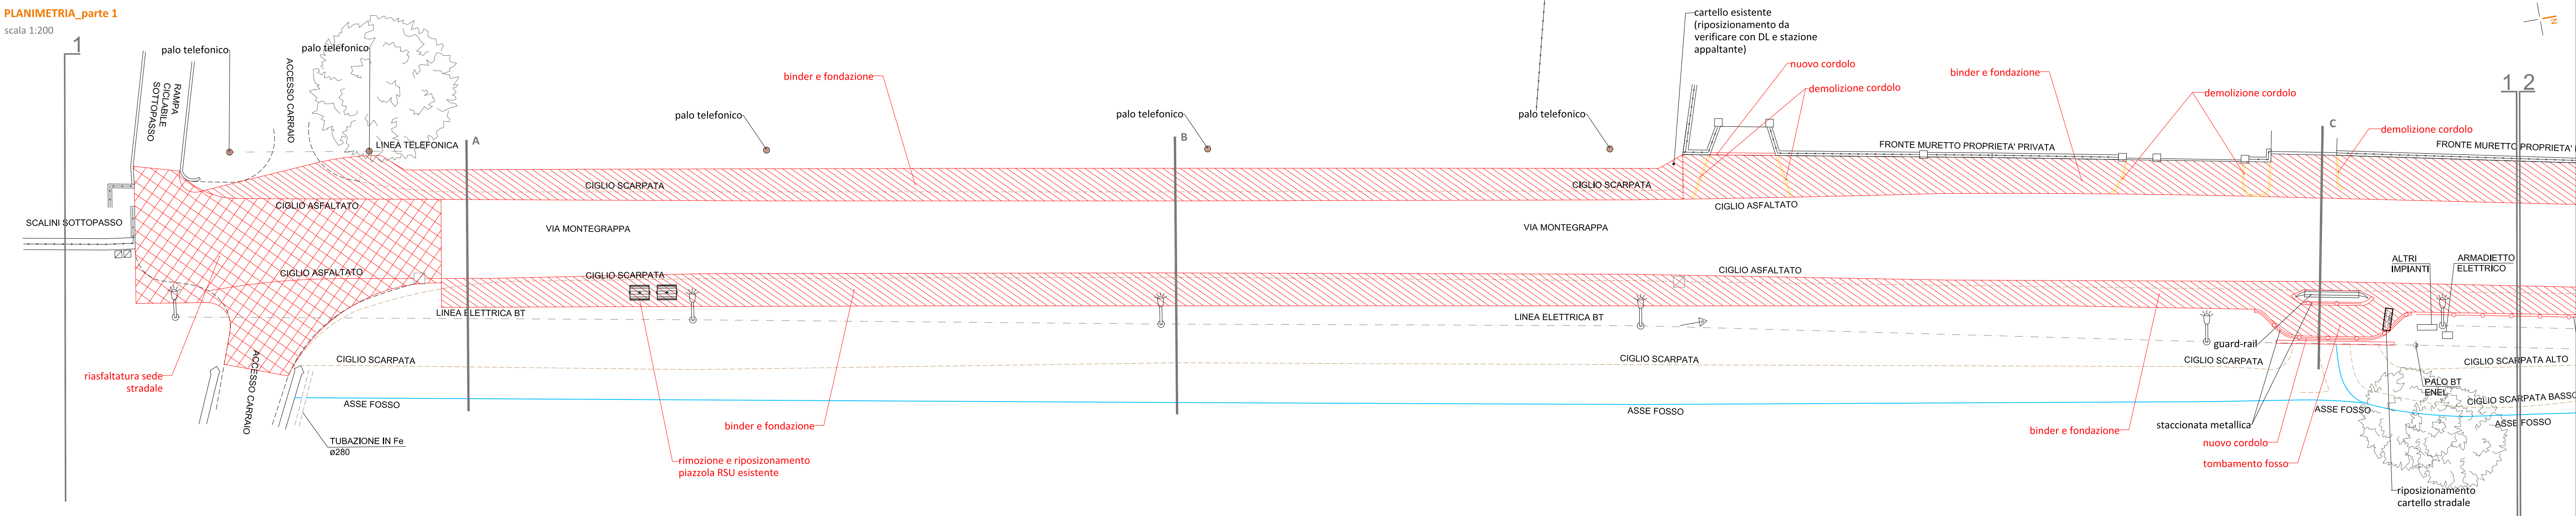

LEGENDA INTERVENTI	
1	binder e fondazione
2	risagomatura e binder
3	spezzato fine e fondazione
	risalfatura sede stradale

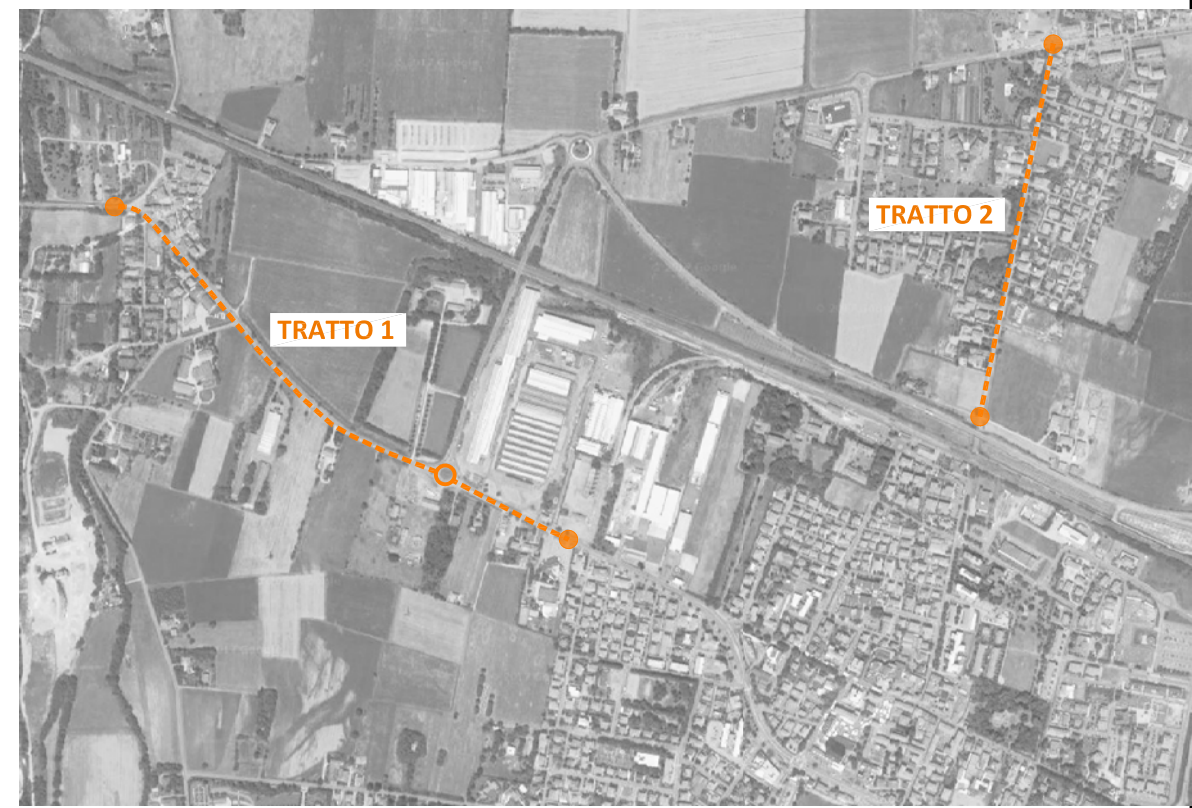

too
studio

progettista incaricato
arch. **Marco Dentì**
E-mail: marco.denti@too.it
P.A.A. 02386702957

gruppo di lavoro
arch. **Monica Gambini**
E-mail: monica.gambini@too.it
P.A.A. 02387510295

arch. **Cristina Toni**
E-mail: cristina.toni@too.it
P.A.A. 02386840295

via D. Tanzi 120/B
40123 Bologna (BO)
T +39 052 569318
E info@too.it
www.too.it

committente
COMUNE DI SANTILARIO D'ENZA (*capofila*)
COMUNE DI GATTATICO

responsabile unico
del procedimento
arch. Marco Votta

progetto
PROGETTAZIONE DELLA VIA CICLO-PEDONALE TRA
LE LOCALITA' DI SANTILARIO D'ENZA - TANETO E
PONTE ENZA

fase
PROGETTO DEFINITIVO

titolo elaborato
TRATTO 2 - PLANIMETRIA INTERVENTI
progetto

emissione
29 aprile 2019

aggiornamento
-

avviso
17

scala
1:200