


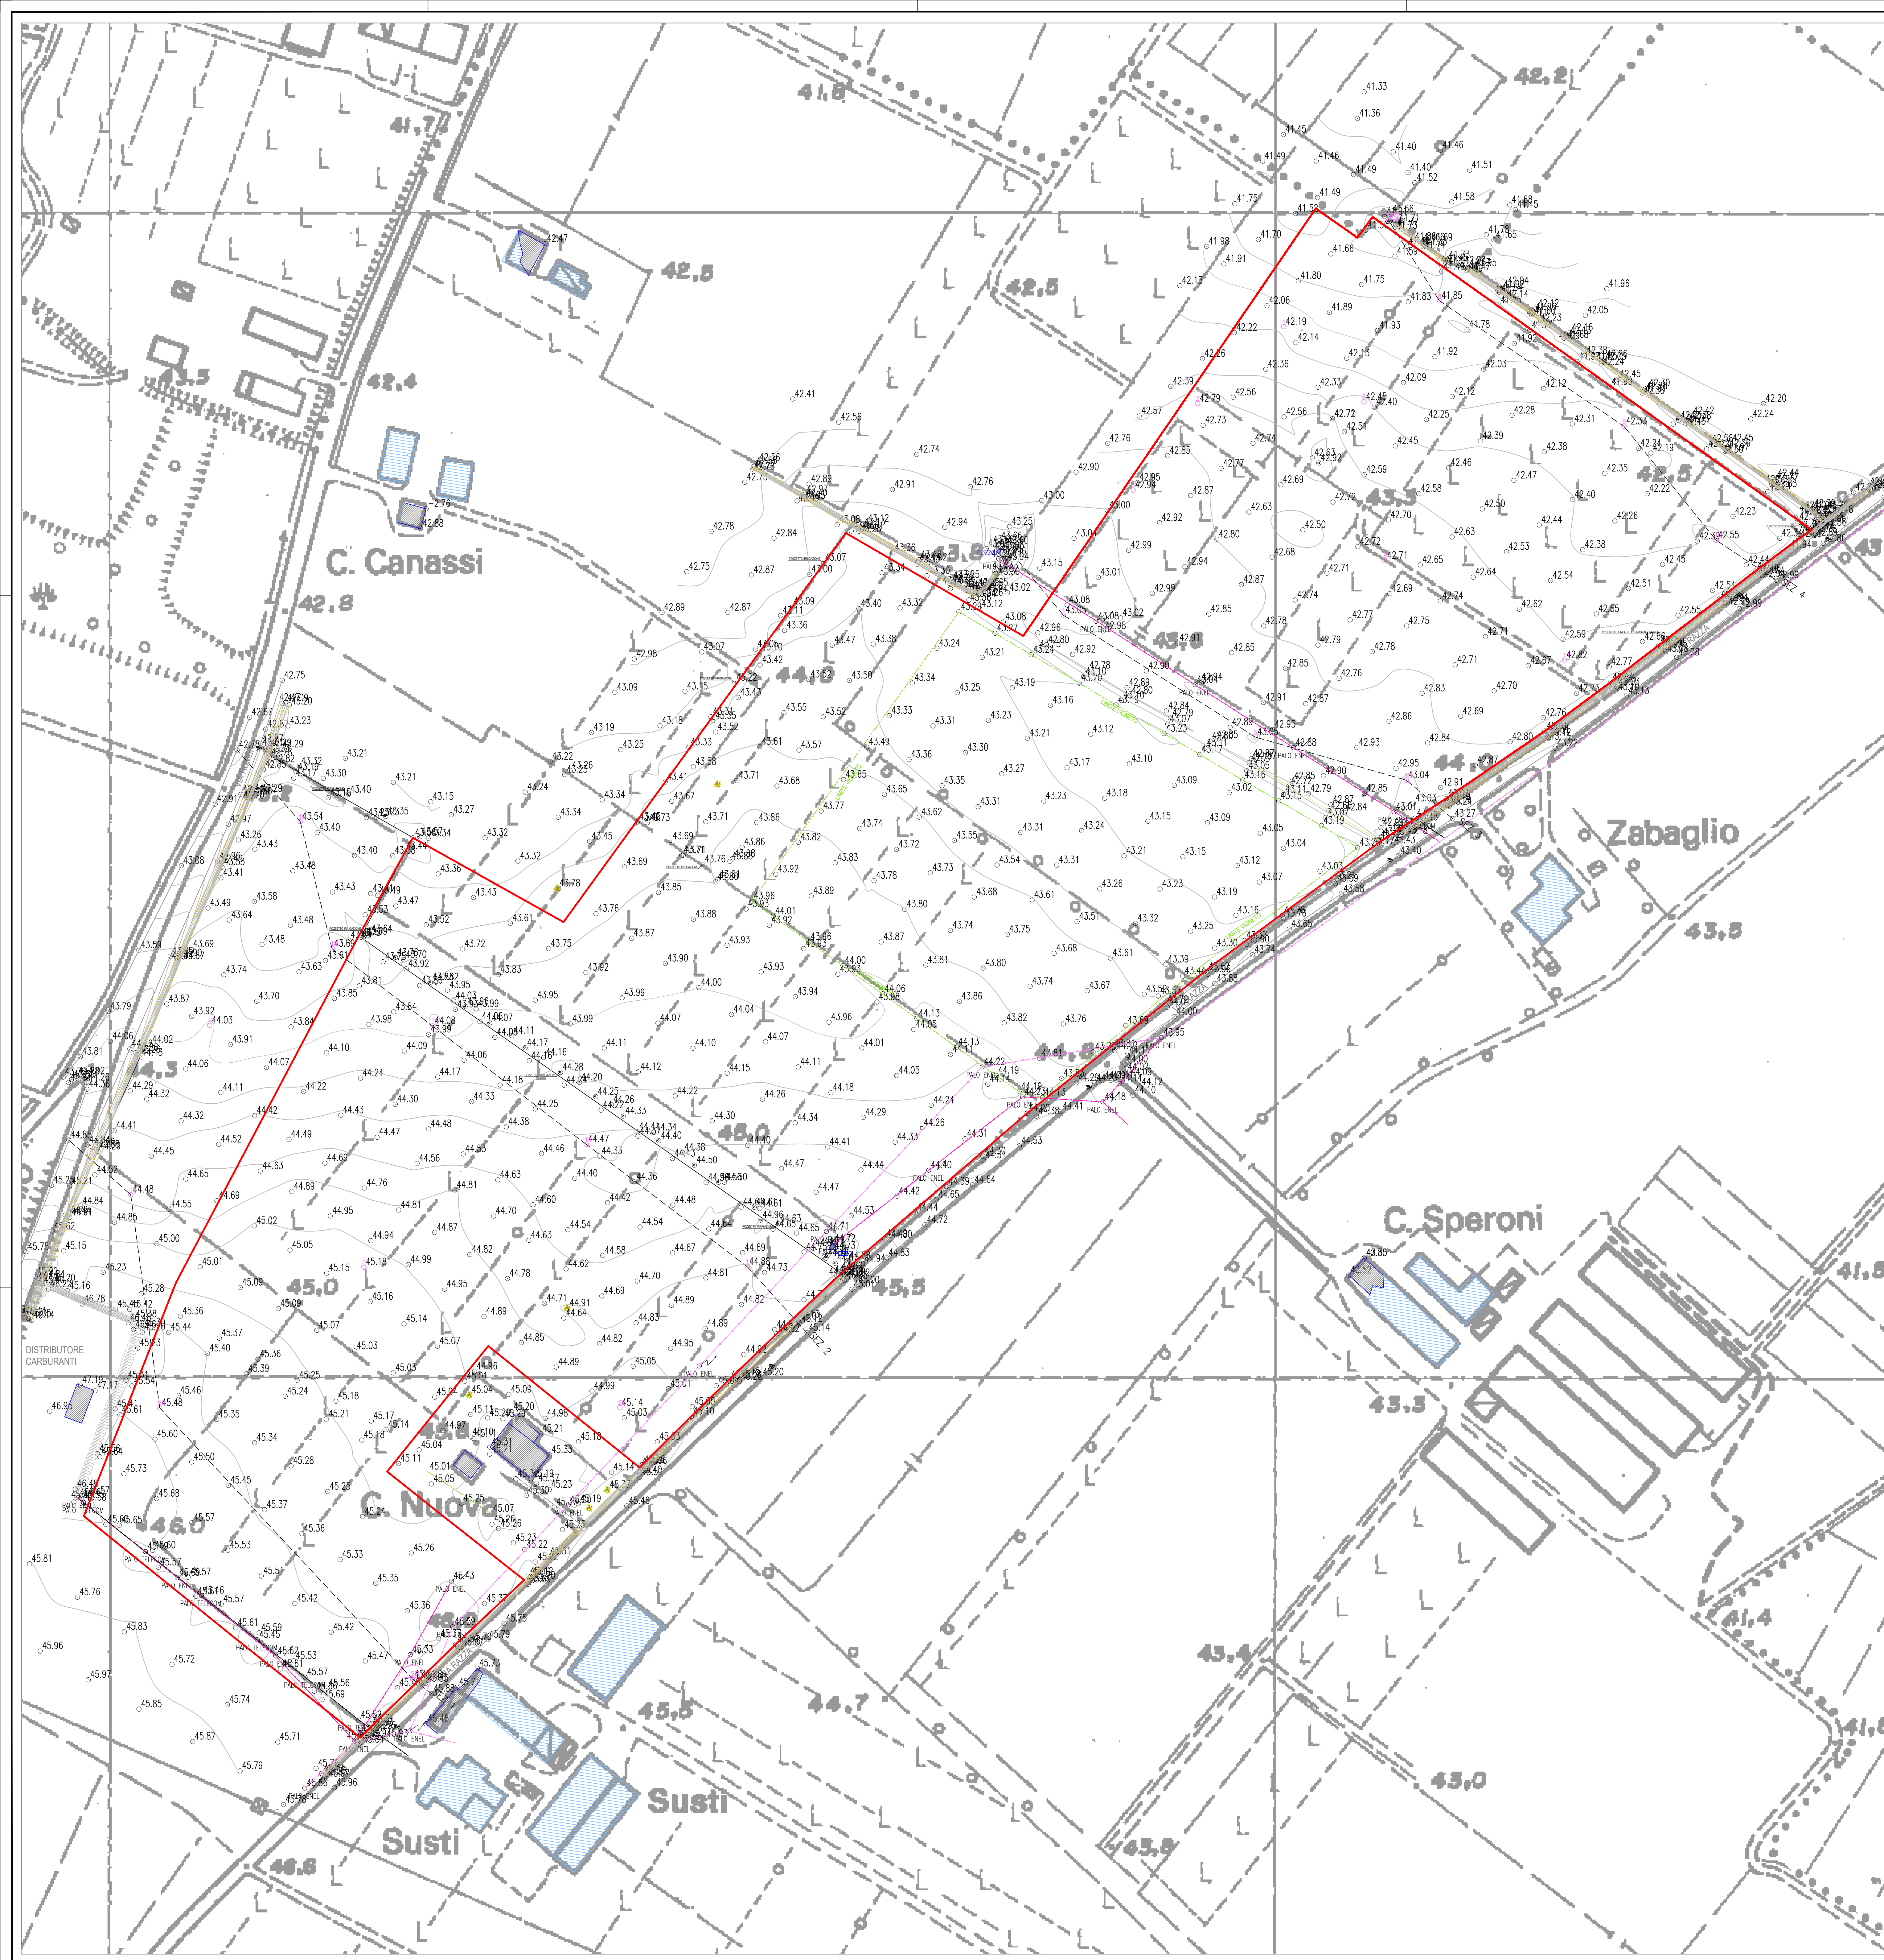

PROGETTAZIONE GENERALE		
Binini Partners s.r.l. via Gazzata, 4 Reggio Emilia Dott. Ing. Tiziano Binini		
CONSULENZA GEOLOGICA E GEOTECNICA		
GEOLOG Studio Geologi Associati via Emilia all'Angelo, 14 Reggio Emilia Dott. Geol. Roberto Faricoli		
CONSULENZA E PROGETTAZIONE AMBIENTALE		
ASQ CONSULTINGGROUP viale Gramsci n.9 S. Polo d'Enza (RE) Geom. Giampaolo De Santi		
Committente:	 Via Alessandro Volta 5 42123 Reggio Emilia (RE) Tel. 0522-936200, Fax 0522-792457	739
Costumer:		Pratica
Progetto:	P.C.S. - PIANO DI COLTIVAZIONE E SISTEMAZIONE DELLE SOTTOZONE A, B e C DEL POLO DI PIAE N° EN106 "CALERNO"	04
Project:		Scale
Oggetto:	ELABORATI GRAFICI	1:1.000
Subject:	STATO DI FATTO Rilievo plano-altimetrico	Tavola
02 Revisione 01 Revisione 00 Emissione		Settembre 2020