

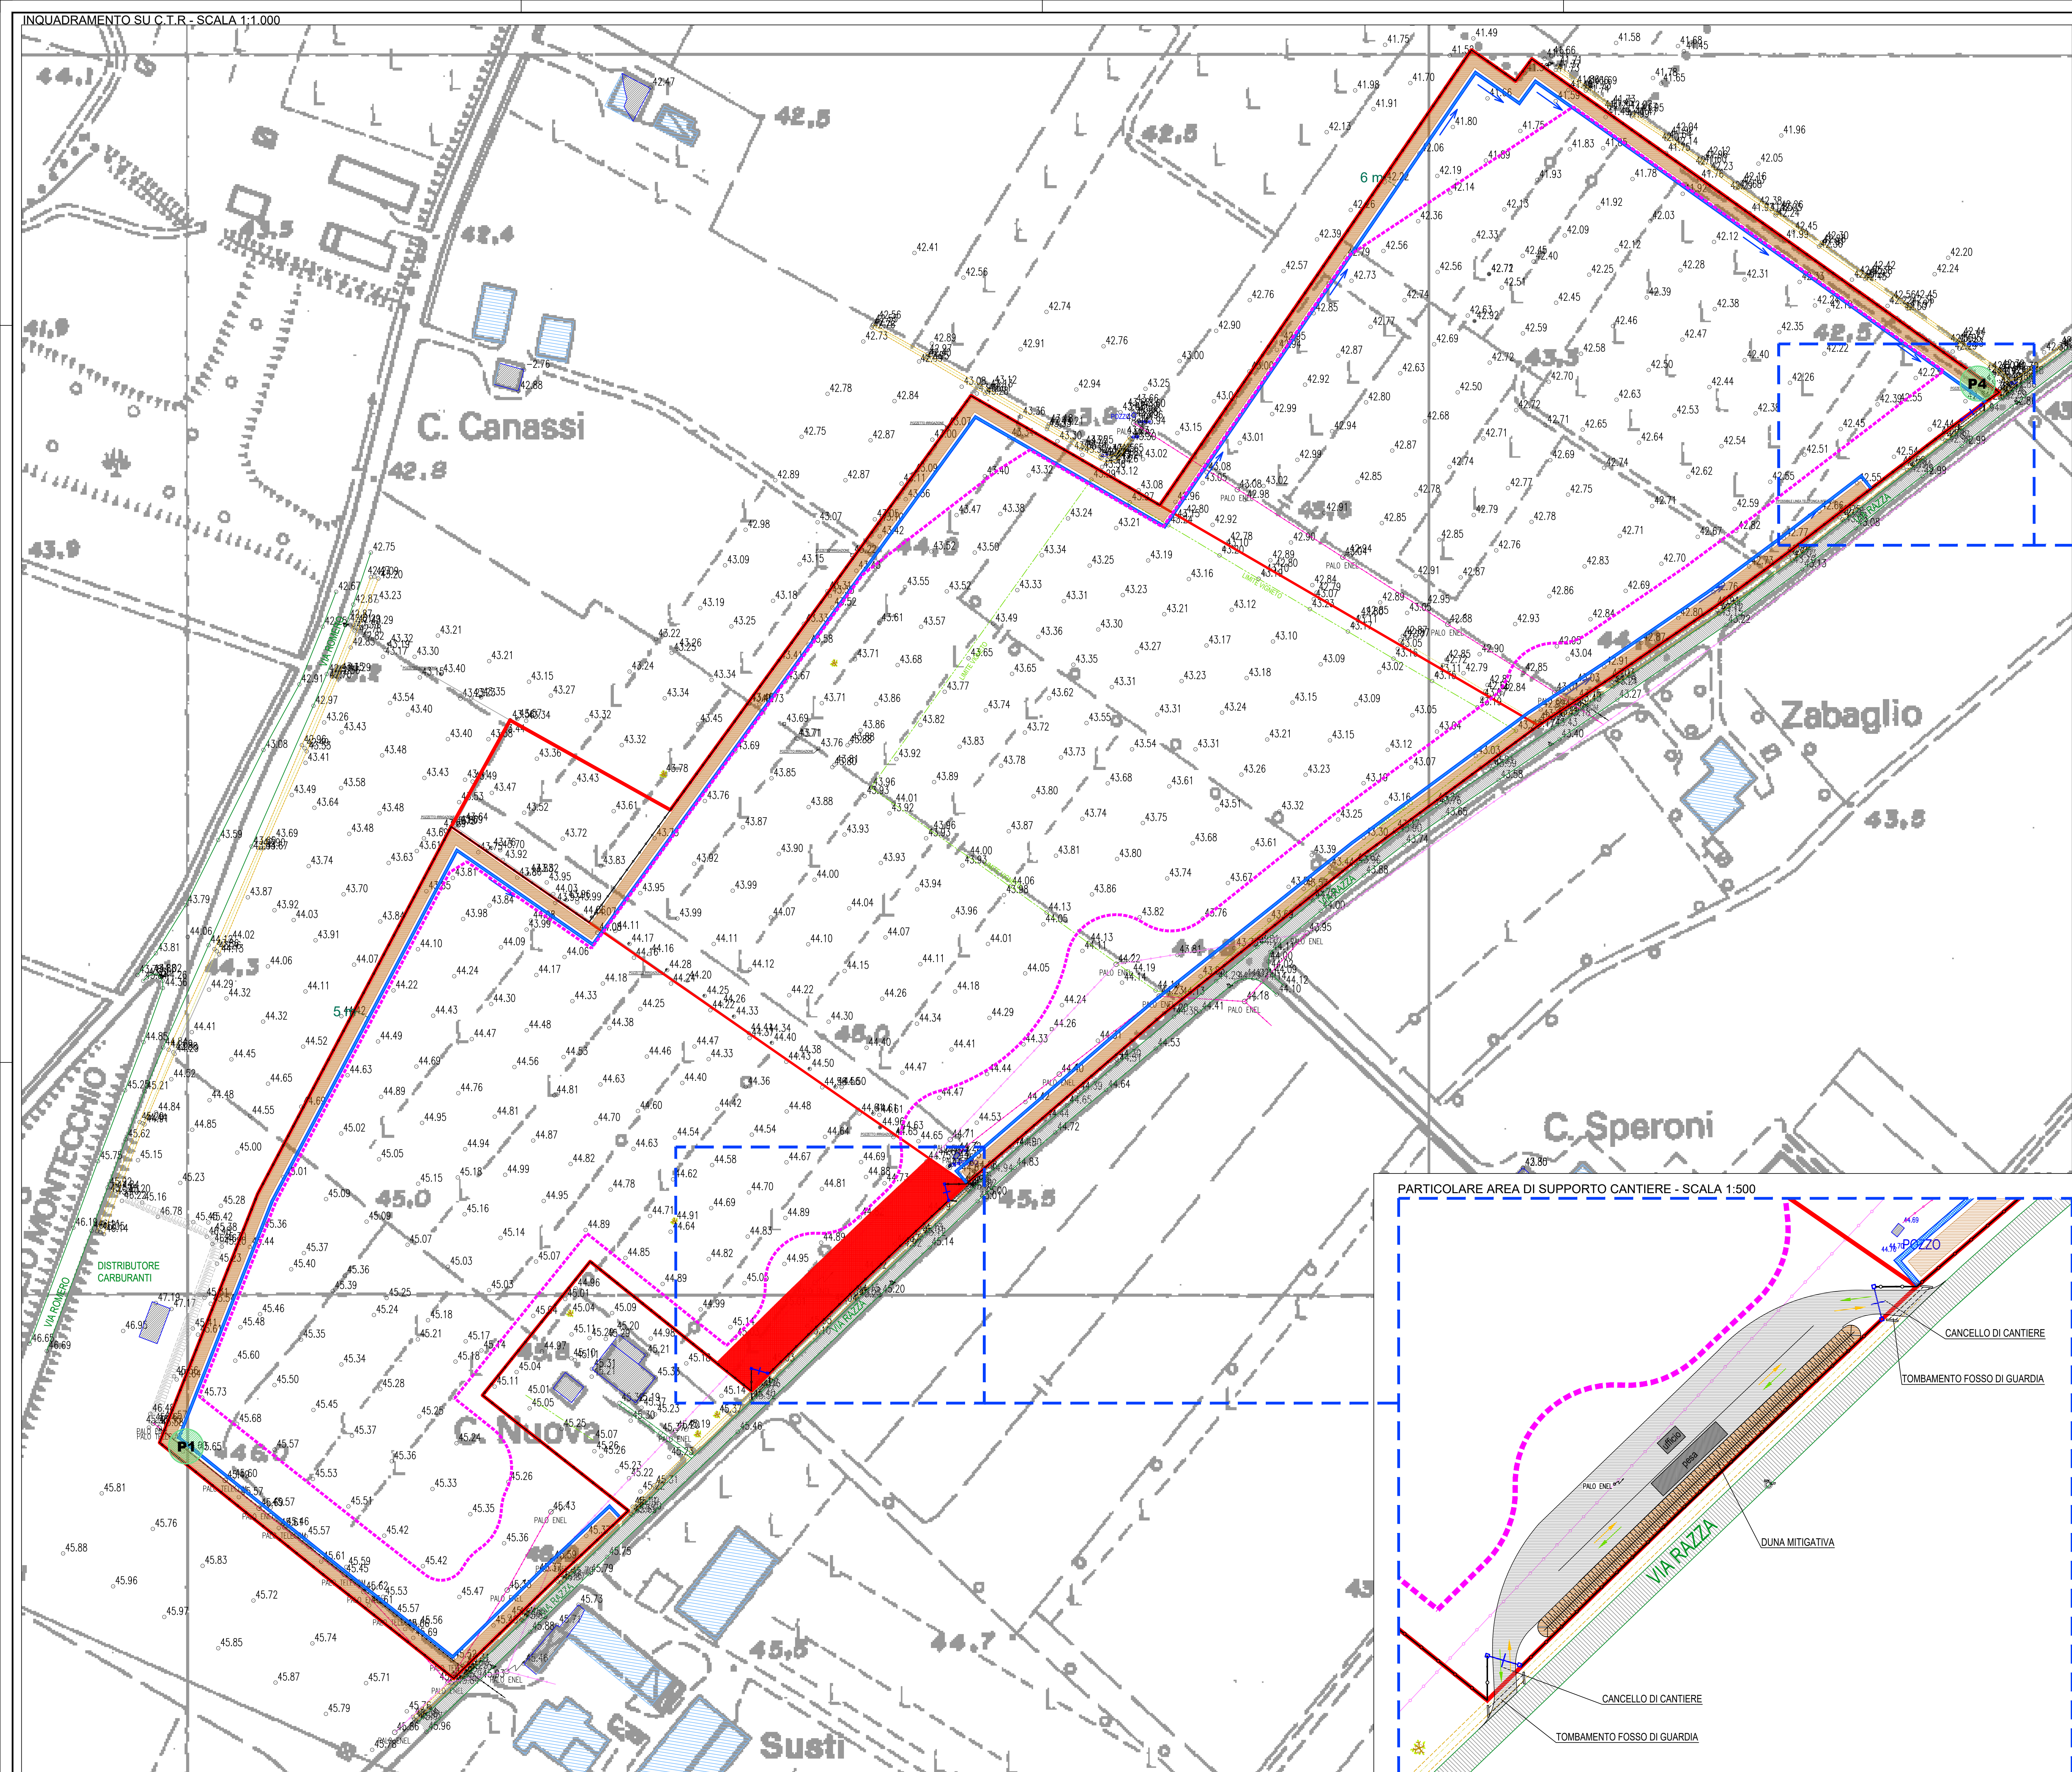
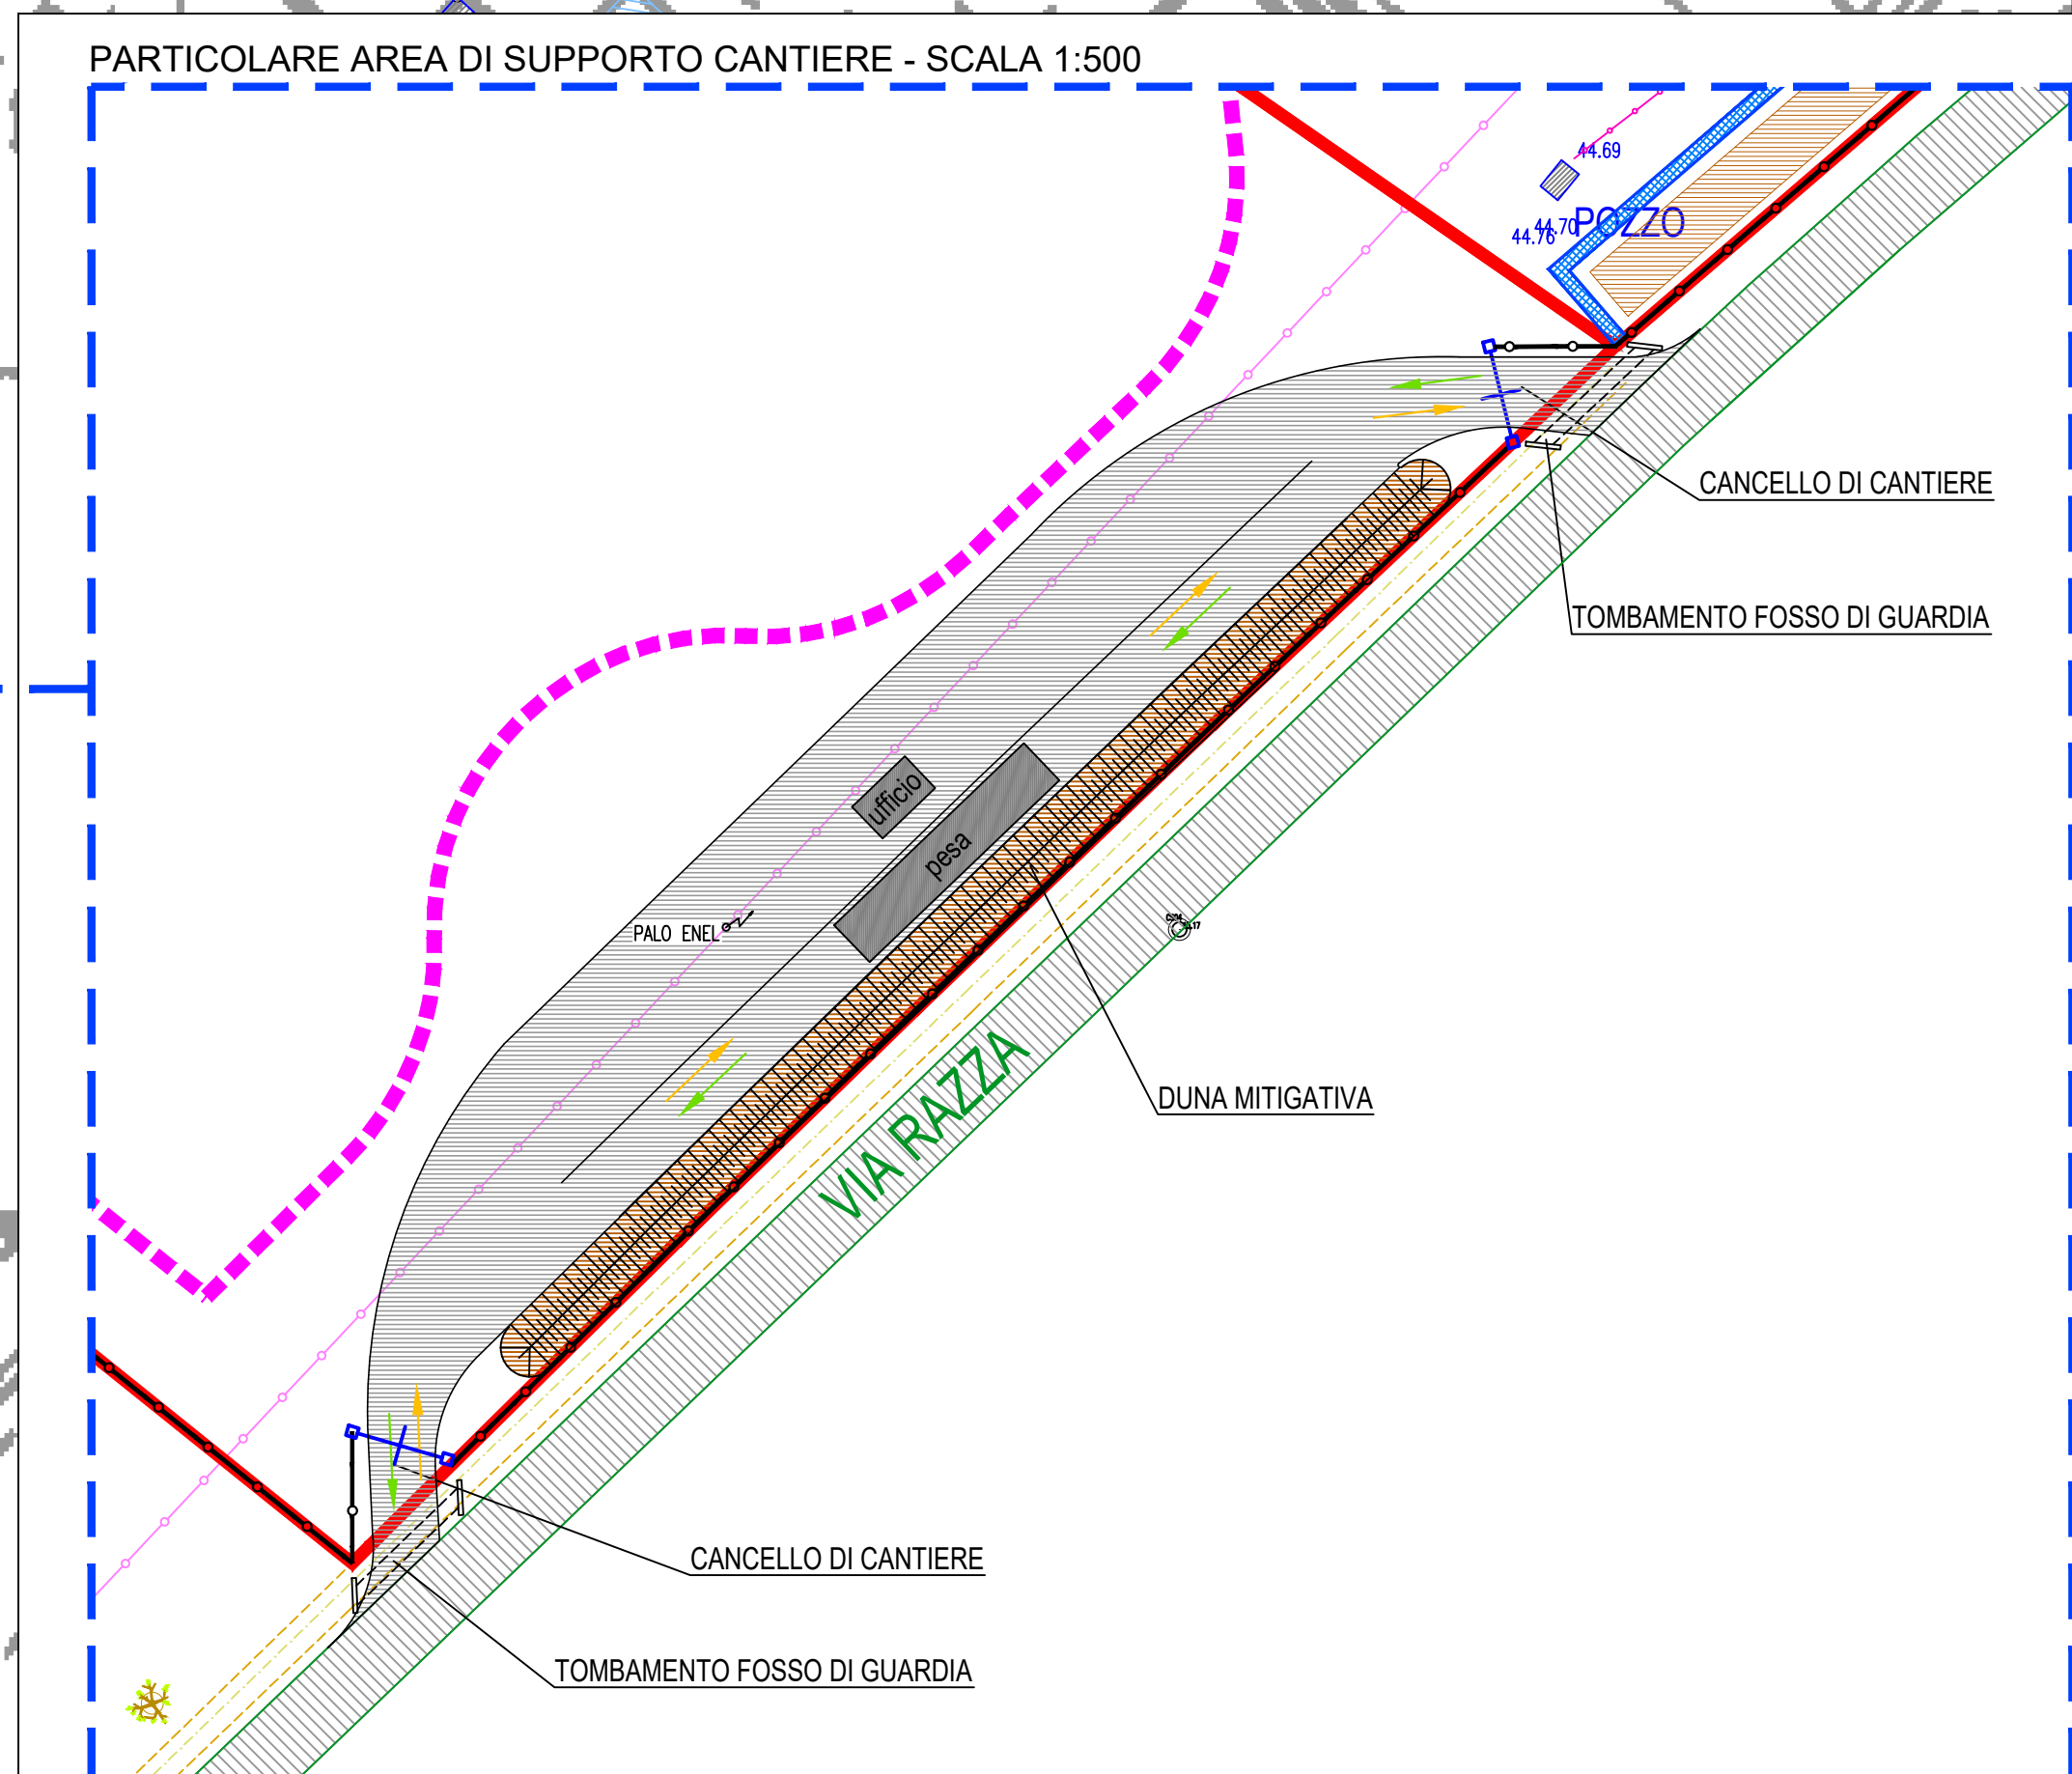


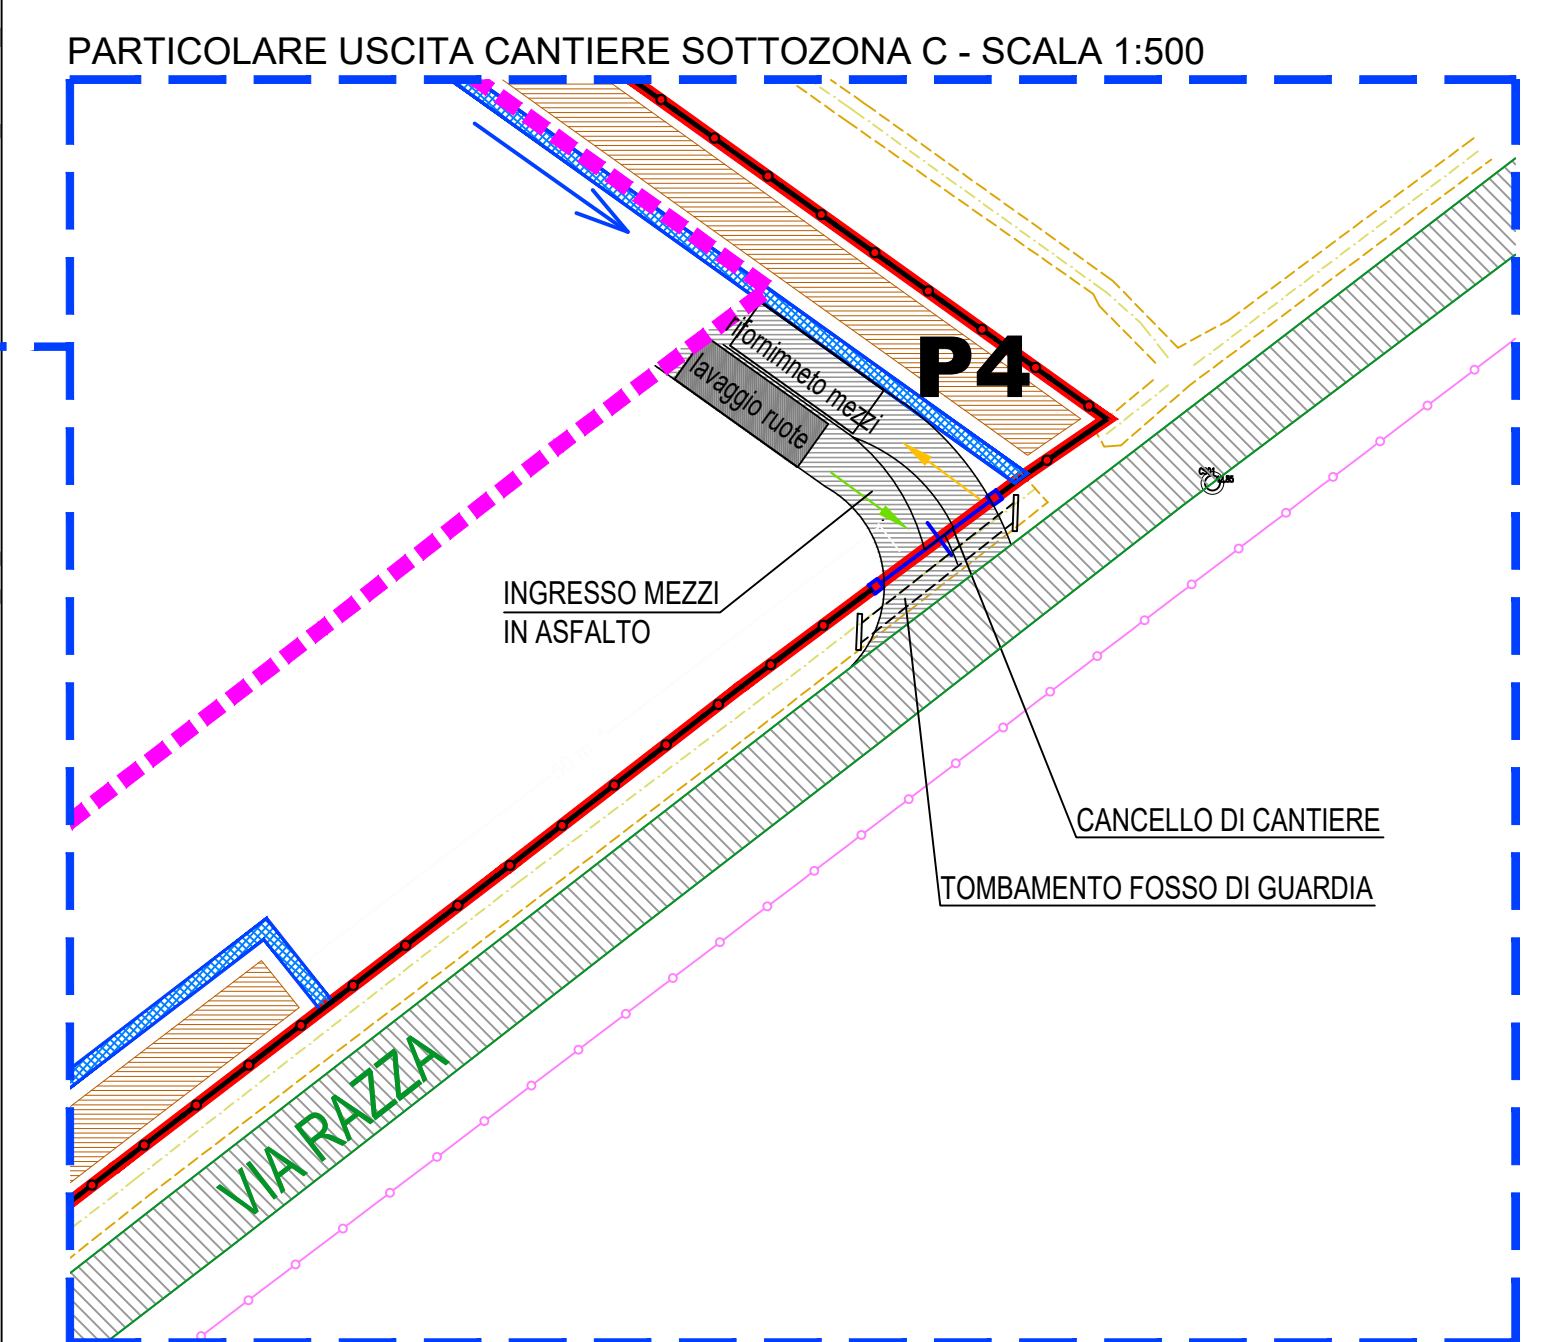

LEGENDA

- PERIMETRO POLO
- RECINZIONE DI CANTIERE
- CANCELLO DI CANTIERE
- POZZI PIEZOMETRICI
- PIANTUMAZIONE MITIGATIVA
- FOSSO DI GUARDIA
- AREA DI RISPETTO
- AREA DI SUPPORTO CANTIERE
- PERCORSO MEZZI CON TERRENO DI RIPRISTINO
- PERCORSO MEZZI CARICHI DI GHIAIA
- * 50 METRI DI FASCIA PIANTUMATIVA PER GARANTIRE VISIBILITA' AI MEZZI DI CANTIERE IN USCITA

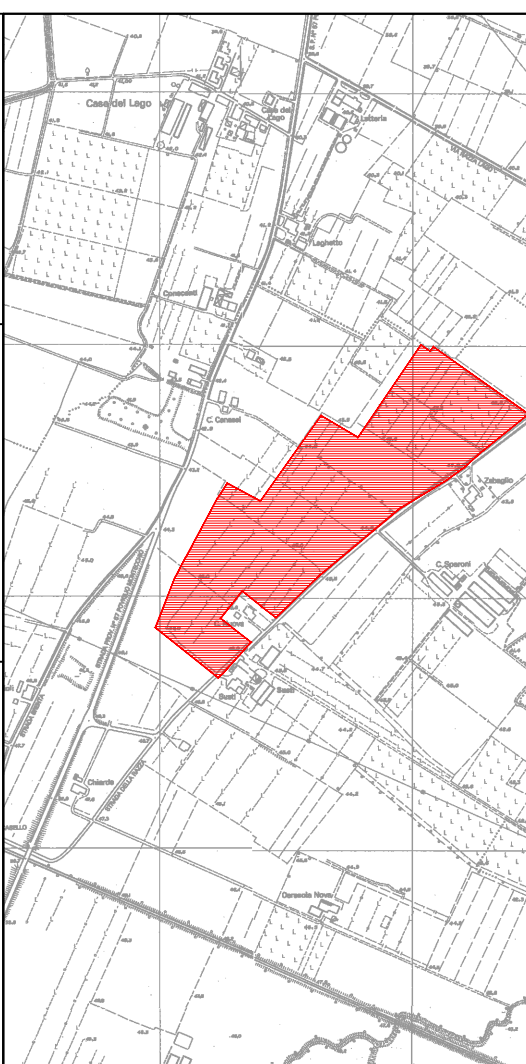

PROGETTAZIONE GENERALE			
Binini Partners s.r.l. via Gazzata, 4 Reggio Emilia Dott. Ing. Tiziano Binini			
CONSULENZA GEOLOGICA E GEOTECNICA			
GEOLOG Studio Geologi Associati via Emilia all'Angelo, 14 Reggio Emilia Dott. Geol. Roberto Faioli			
CONSULENZA E PROGETTAZIONE AMBIENTALE			
ASQ CONSULTING GROUP viale Gramsci n.9 S. Polo d'Enza (RE) Geom. Giampaolo De Santi			
			
Comittente: Costumer:		Via Alessandro Volta 5 42123 Reggio Emilia (RE) Tel. 0522-936200, Fax 0522-792457	739
			Pratica
Progetto: Project:		P.C.S. - PIANO DI COLTIVAZIONE E SISTEMAZIONE DELLE SOTTOZZONE A, B e C DEL POLO DI PIAE N° EN106 "CALERNO"	07
			Scala
Oggetto: Subject:		ELABORATI GRAFICI PIANO DI COLTIVAZIONE Planimetria di cantiere	1:1.000
			Tavola
02 Revisione 01 Revisione 00 Emissione			Settembre 2020