



FASE I: COLTIVAZIONE SOTTOZONE C - A

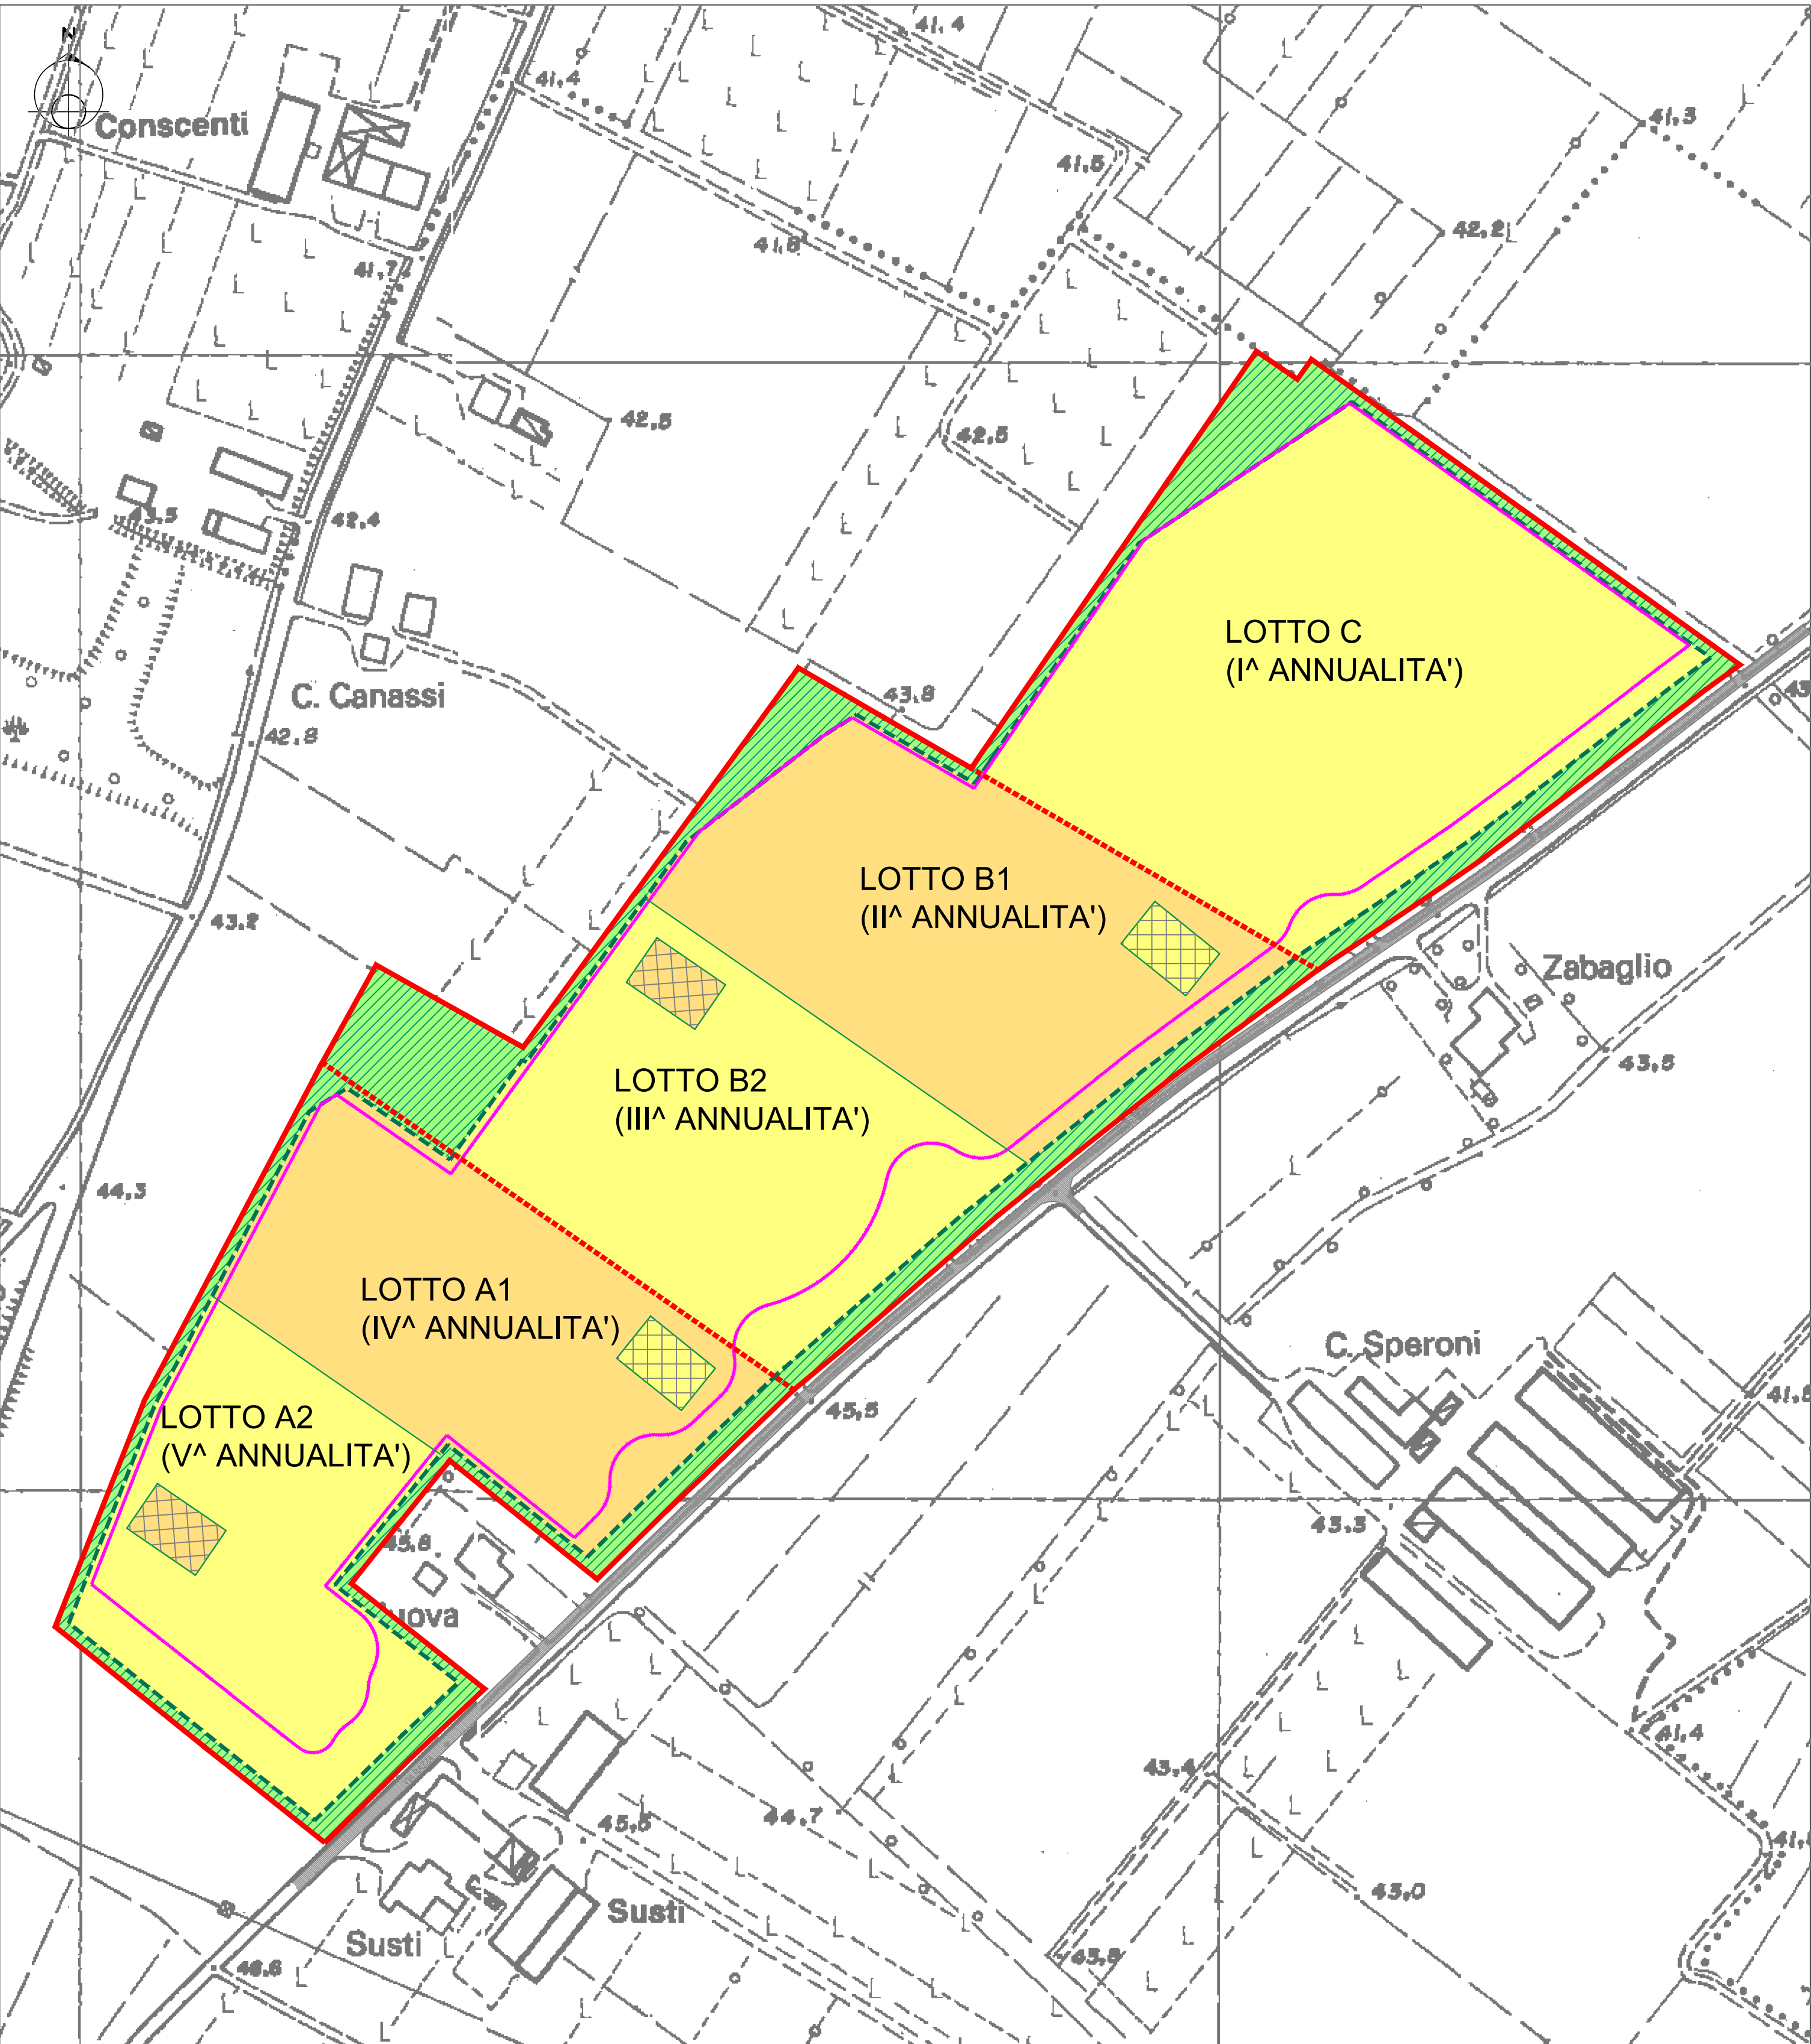

FASE II: ULTIMAZIONE RIPRISTINO SOTTOZONE C - A - QUINTA ANNUALITA'

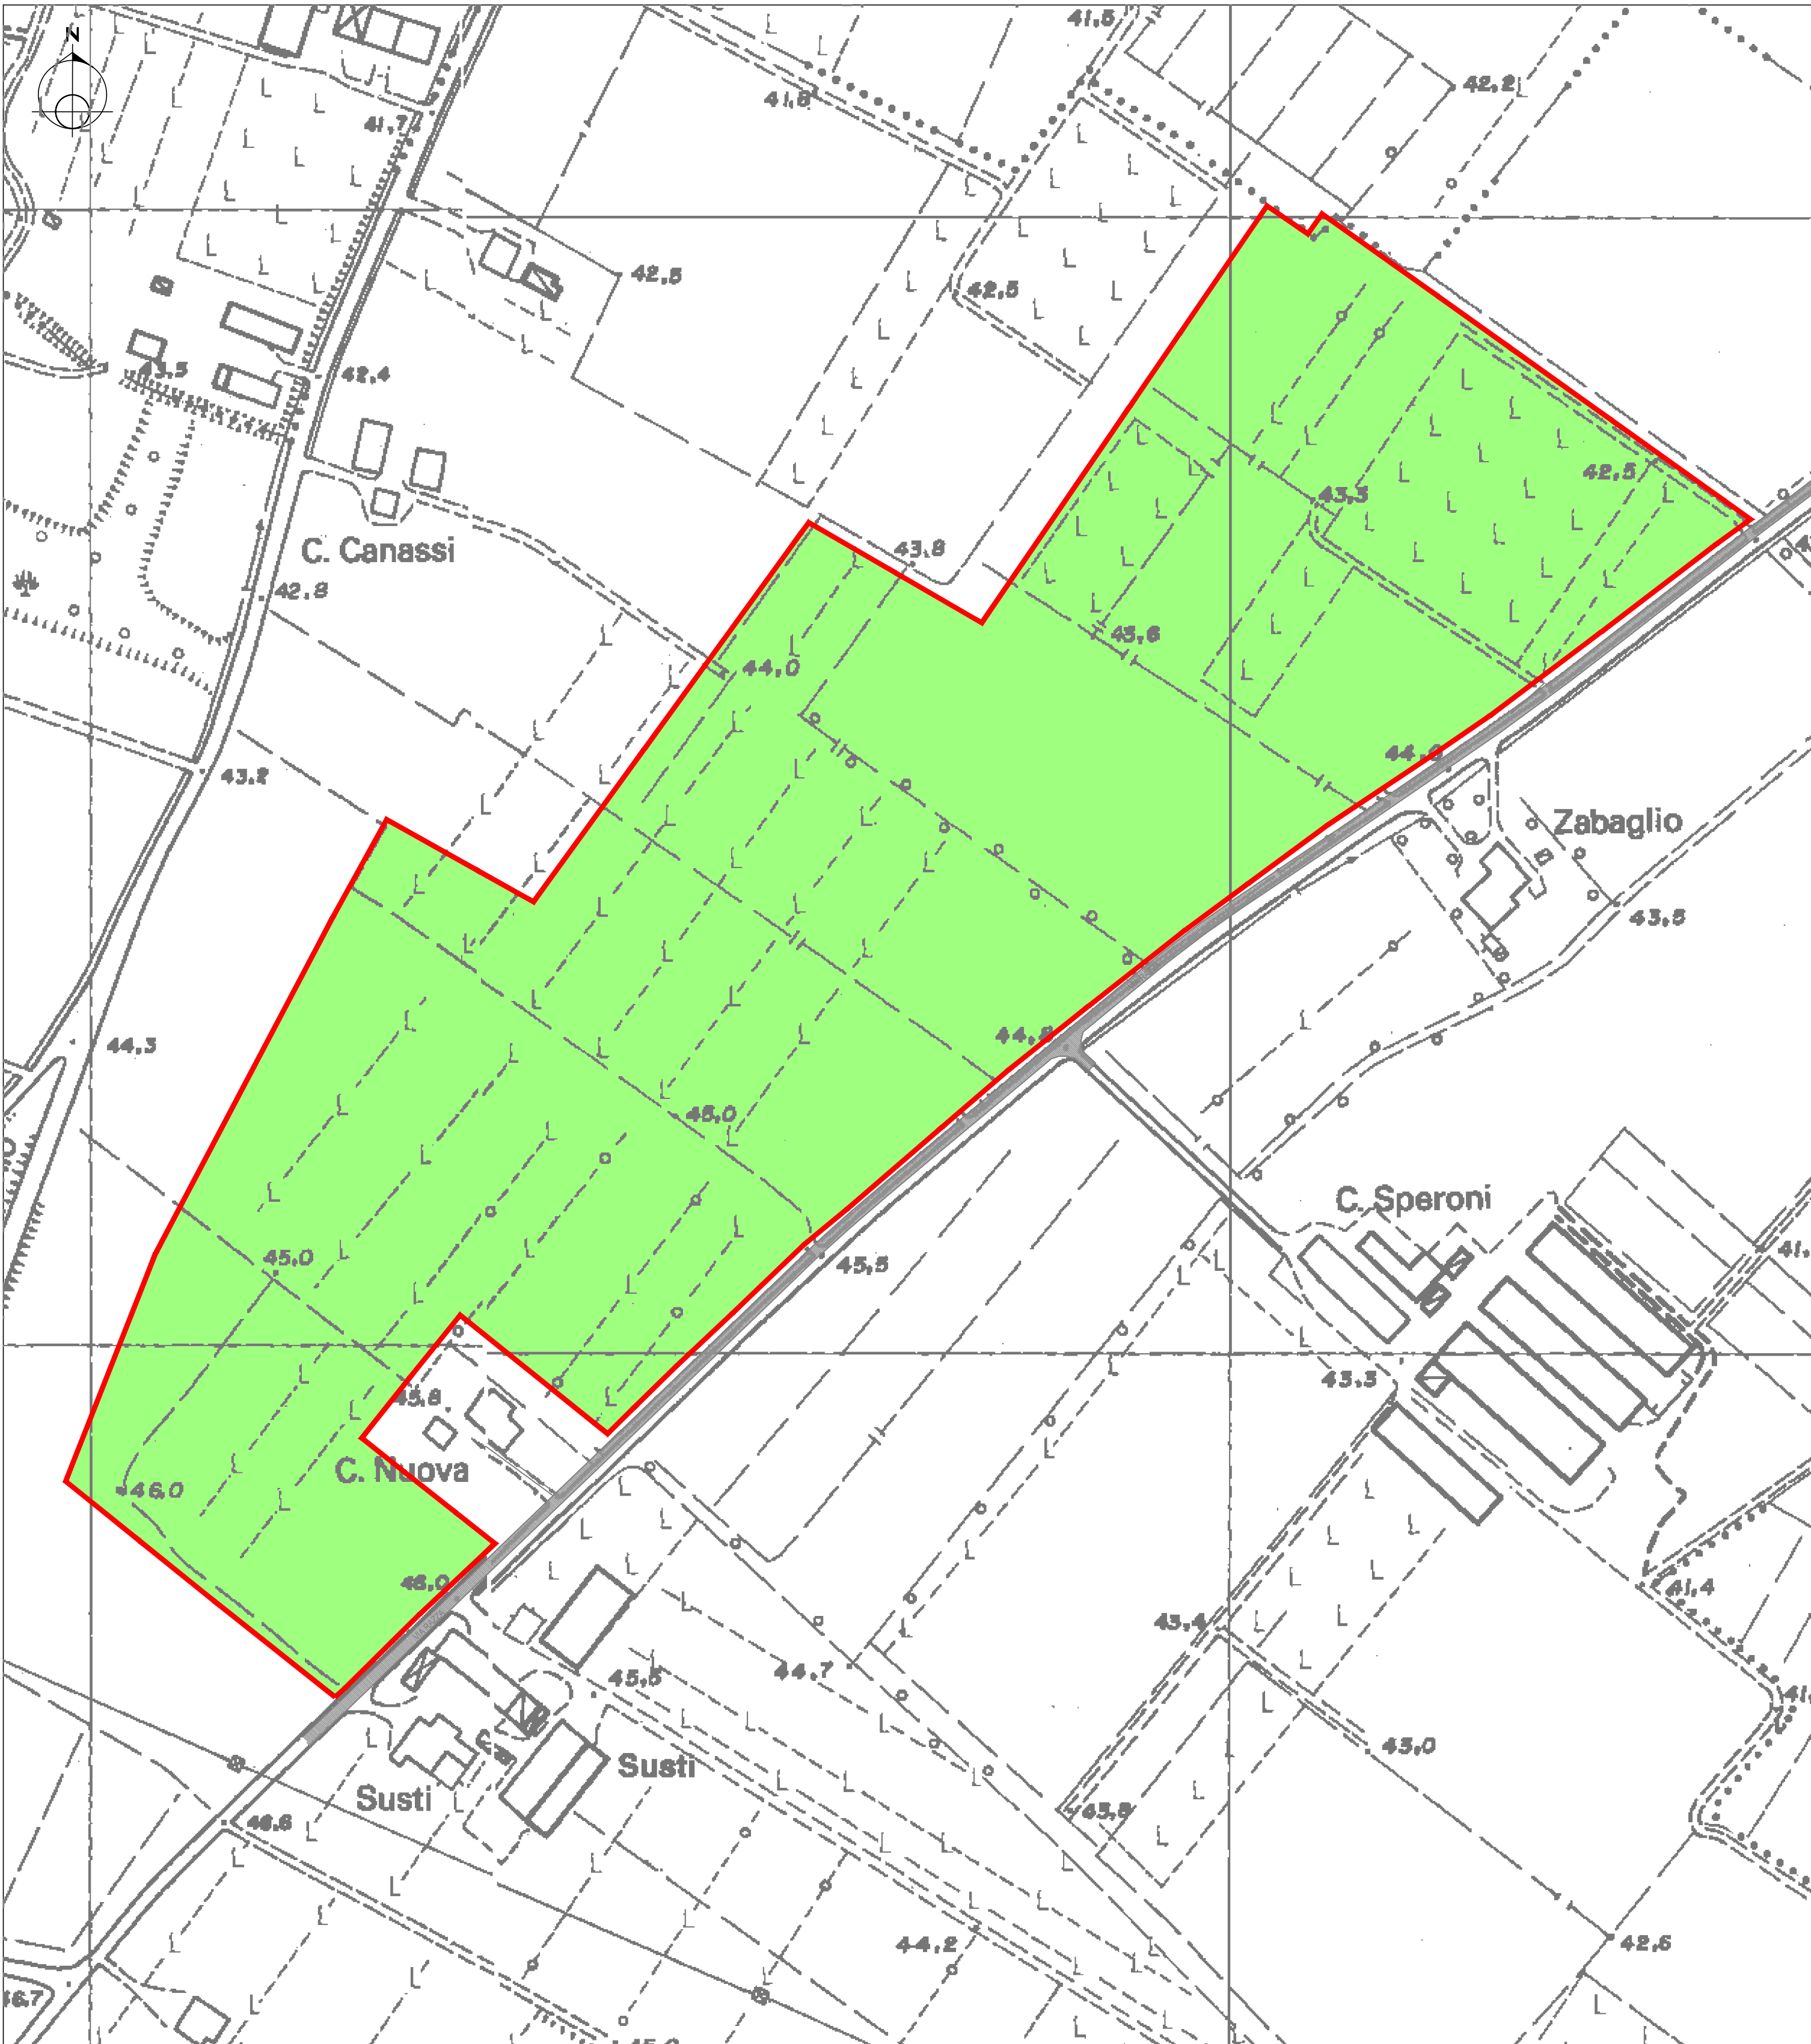

LEGENDA

FASCE DI RISPETTO INTEGRALLI

FASCE DI RISPETTO IN DEROGA

FASE DI COLTIVAZIONE 1

FASE DI COLTIVAZIONE 2

DEPOSITO TEMPORANEO CAPPELLACCIO
FASE DI COLTIVAZIONE 1

DEPOSITO TEMPORANEO CAPPELLACCIO
FASE DI COLTIVAZIONE 2


AREA DI ALTRA PROPRIETA'

AREA RISISTEMATA

NOTA: LA COLTIVAZIONE DI CIASCUN LOTTO VERRA' EFFETTUATA PER "STRISCE" DI LARGHEZZA PARI A CIRCA 50 m.



PROGETTAZIONE GENERALE
Binini Partners s.r.l. via Gazzata, 4 Reggio Emilia Dott. Ing. Tiziano Binini
CONSULENZA GEOLOGICA E GEOTECNICA
GEOLOG Studio Geologi Associati via Emilia all'Angelo, 14 Reggio Emilia Dott. Geol. Roberto Farioli
CONSULENZA E PROGETTAZIONE AMBIENTALE
ASQ CONSULTINGGROUP viale Gramsci n.9 S. Polo d'Enza (RE) Geom. Giampaolo De Santi

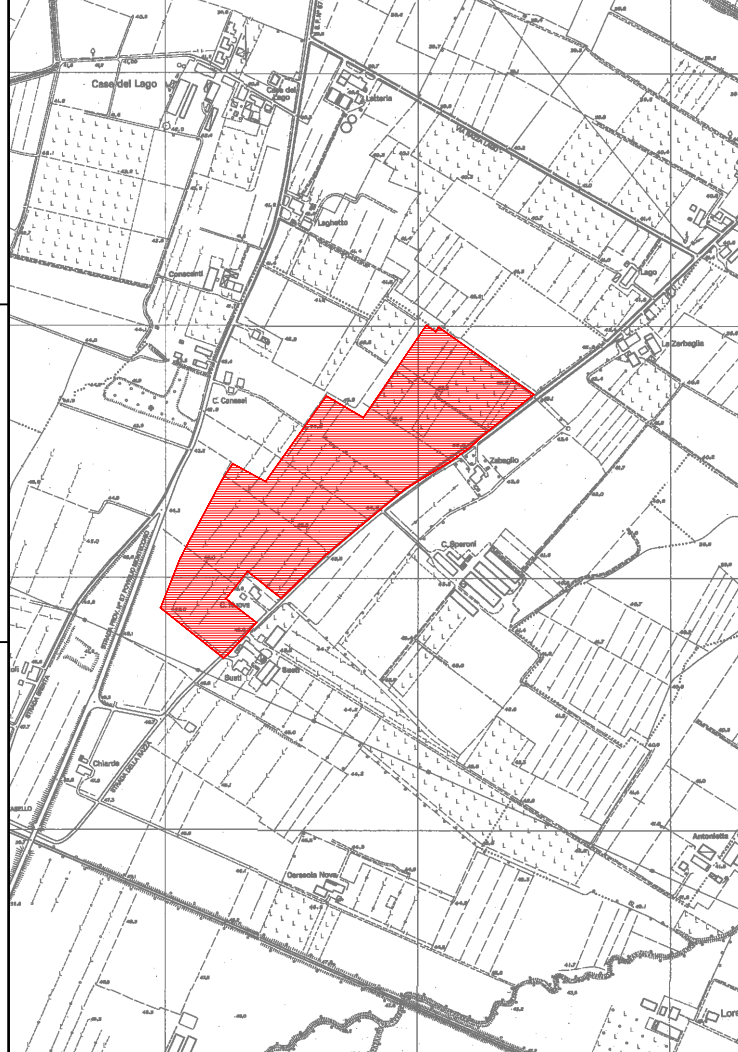

Committente: Costumer:	 Via Alessandro Volta 5 42123 Reggio Emilia (RE) Tel. 0522-936200, Fax 0522-792457	739
Progetto: Project:	P.C.S - PIANO DI COLTIVAZIONE E SISTEMAZIONE DELLE SOTTOZONE A, B e C DEL POLO DI PIAE N° EN106 "CALERNO"	09
Oggetto: Subject:	ELABORATI GRAFICI PIANO DI COLTIVAZIONE Organizzazione della coltivazione e del ripristino	1:2.000
02 Revisione 01 Revisione 00 Emissione		Settembre 2020



Binini Partners S.r.l.
via Gazzata, 4
42123 Reggio Emilia
tel. +39 0522 580 557
tel. +39 0522 580 586

fax +39 0522 580 557
e-mail: info@bininipartners.it
www.bininipartners.it
C.F. P. IVA n. 03409510352
Capitale sociale euro 300.000 i.v.

