


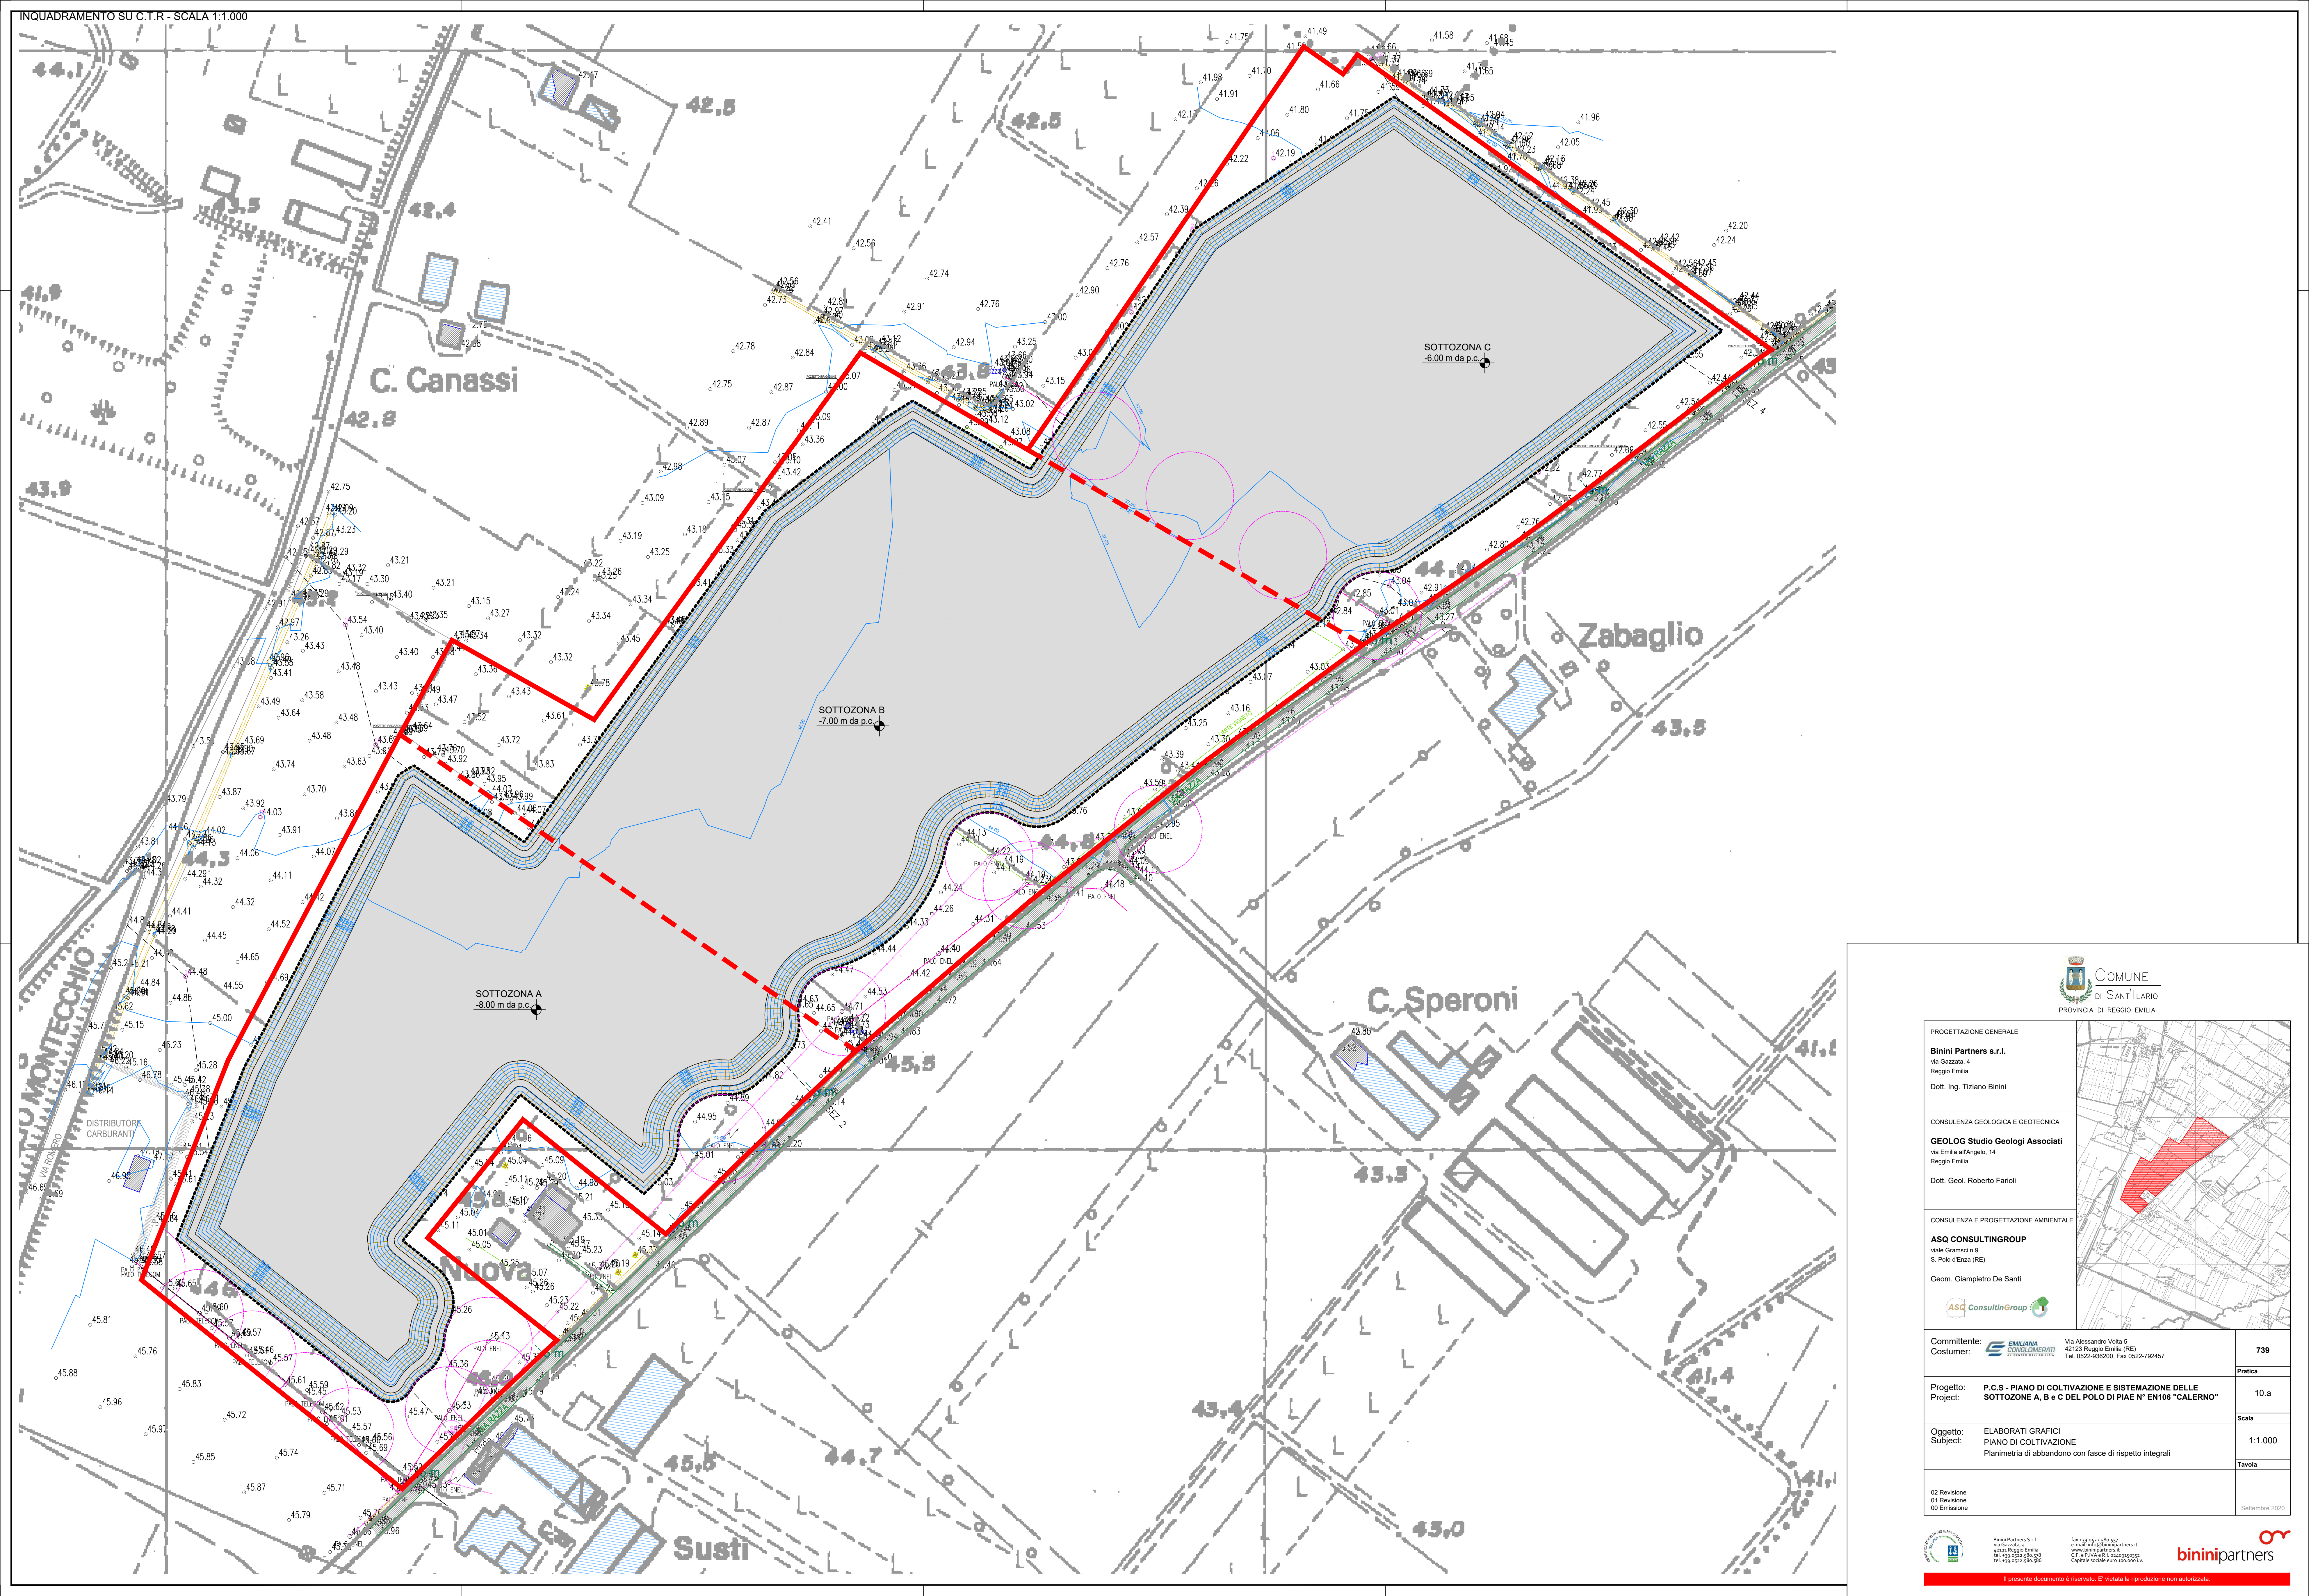

PROGETTAZIONE GENERALE
Binini Partners s.r.l.
via Gazzata, 4
Reggio Emilia
Dott. Ing. Tiziano Binini

CONSULENZA GEOLOGICA E GEOTECNICA
GEOLOG Studio Geologi Associati
via Emilia all'Angelo, 14
Reggio Emilia
Dott. Geol. Roberto Faroli

CONSULENZA E PROGETTAZIONE AMBIENTALE
ASQ CONSULTING GROUP
viale Gramsci 1/9
S. Polo d'Enza (RE)
Geom. Giampaolo De Santi



Committente: **EMILIANA CONSIGLIERI**
Costumer: **EMILIANA CONSIGLIERI**
Via Alessandro Volta 1
42123 Reggio Emilia (RE)
Tel. 0522-836200, Fax 0522-792457

739

Progetto: **P.C.S. - PIANO DI COLTIVAZIONE E SISTEMAZIONE DELLE SOTTOZONA A, B e C DEL POLO DI PIAE N° EN106 "CALERNO"**
Project:

Pratica
10.a

Oggetto: **ELABORATI GRAFICI**
Subject: **PIANO DI COLTIVAZIONE**
Planimetria di abbandono con fasce di rispetto integrali

Scala
1:1.000

02 Revisione
01 Revisione
00 Emissione

Tavola
Settembre 2020



Binini Partners S.r.l.
via Gazzata, 4
42123 Reggio Emilia
Tel. +39 0522 836200
Fax +39 0522 792457
e-mail: info@bininipartners.it
www.bininipartners.it
C.F. e P.IVA 031.0000000
Capitale sociale euro 100.000 i.v.

bininipartners

Il presente documento è riservato. E' vietata la riproduzione non autorizzata.