


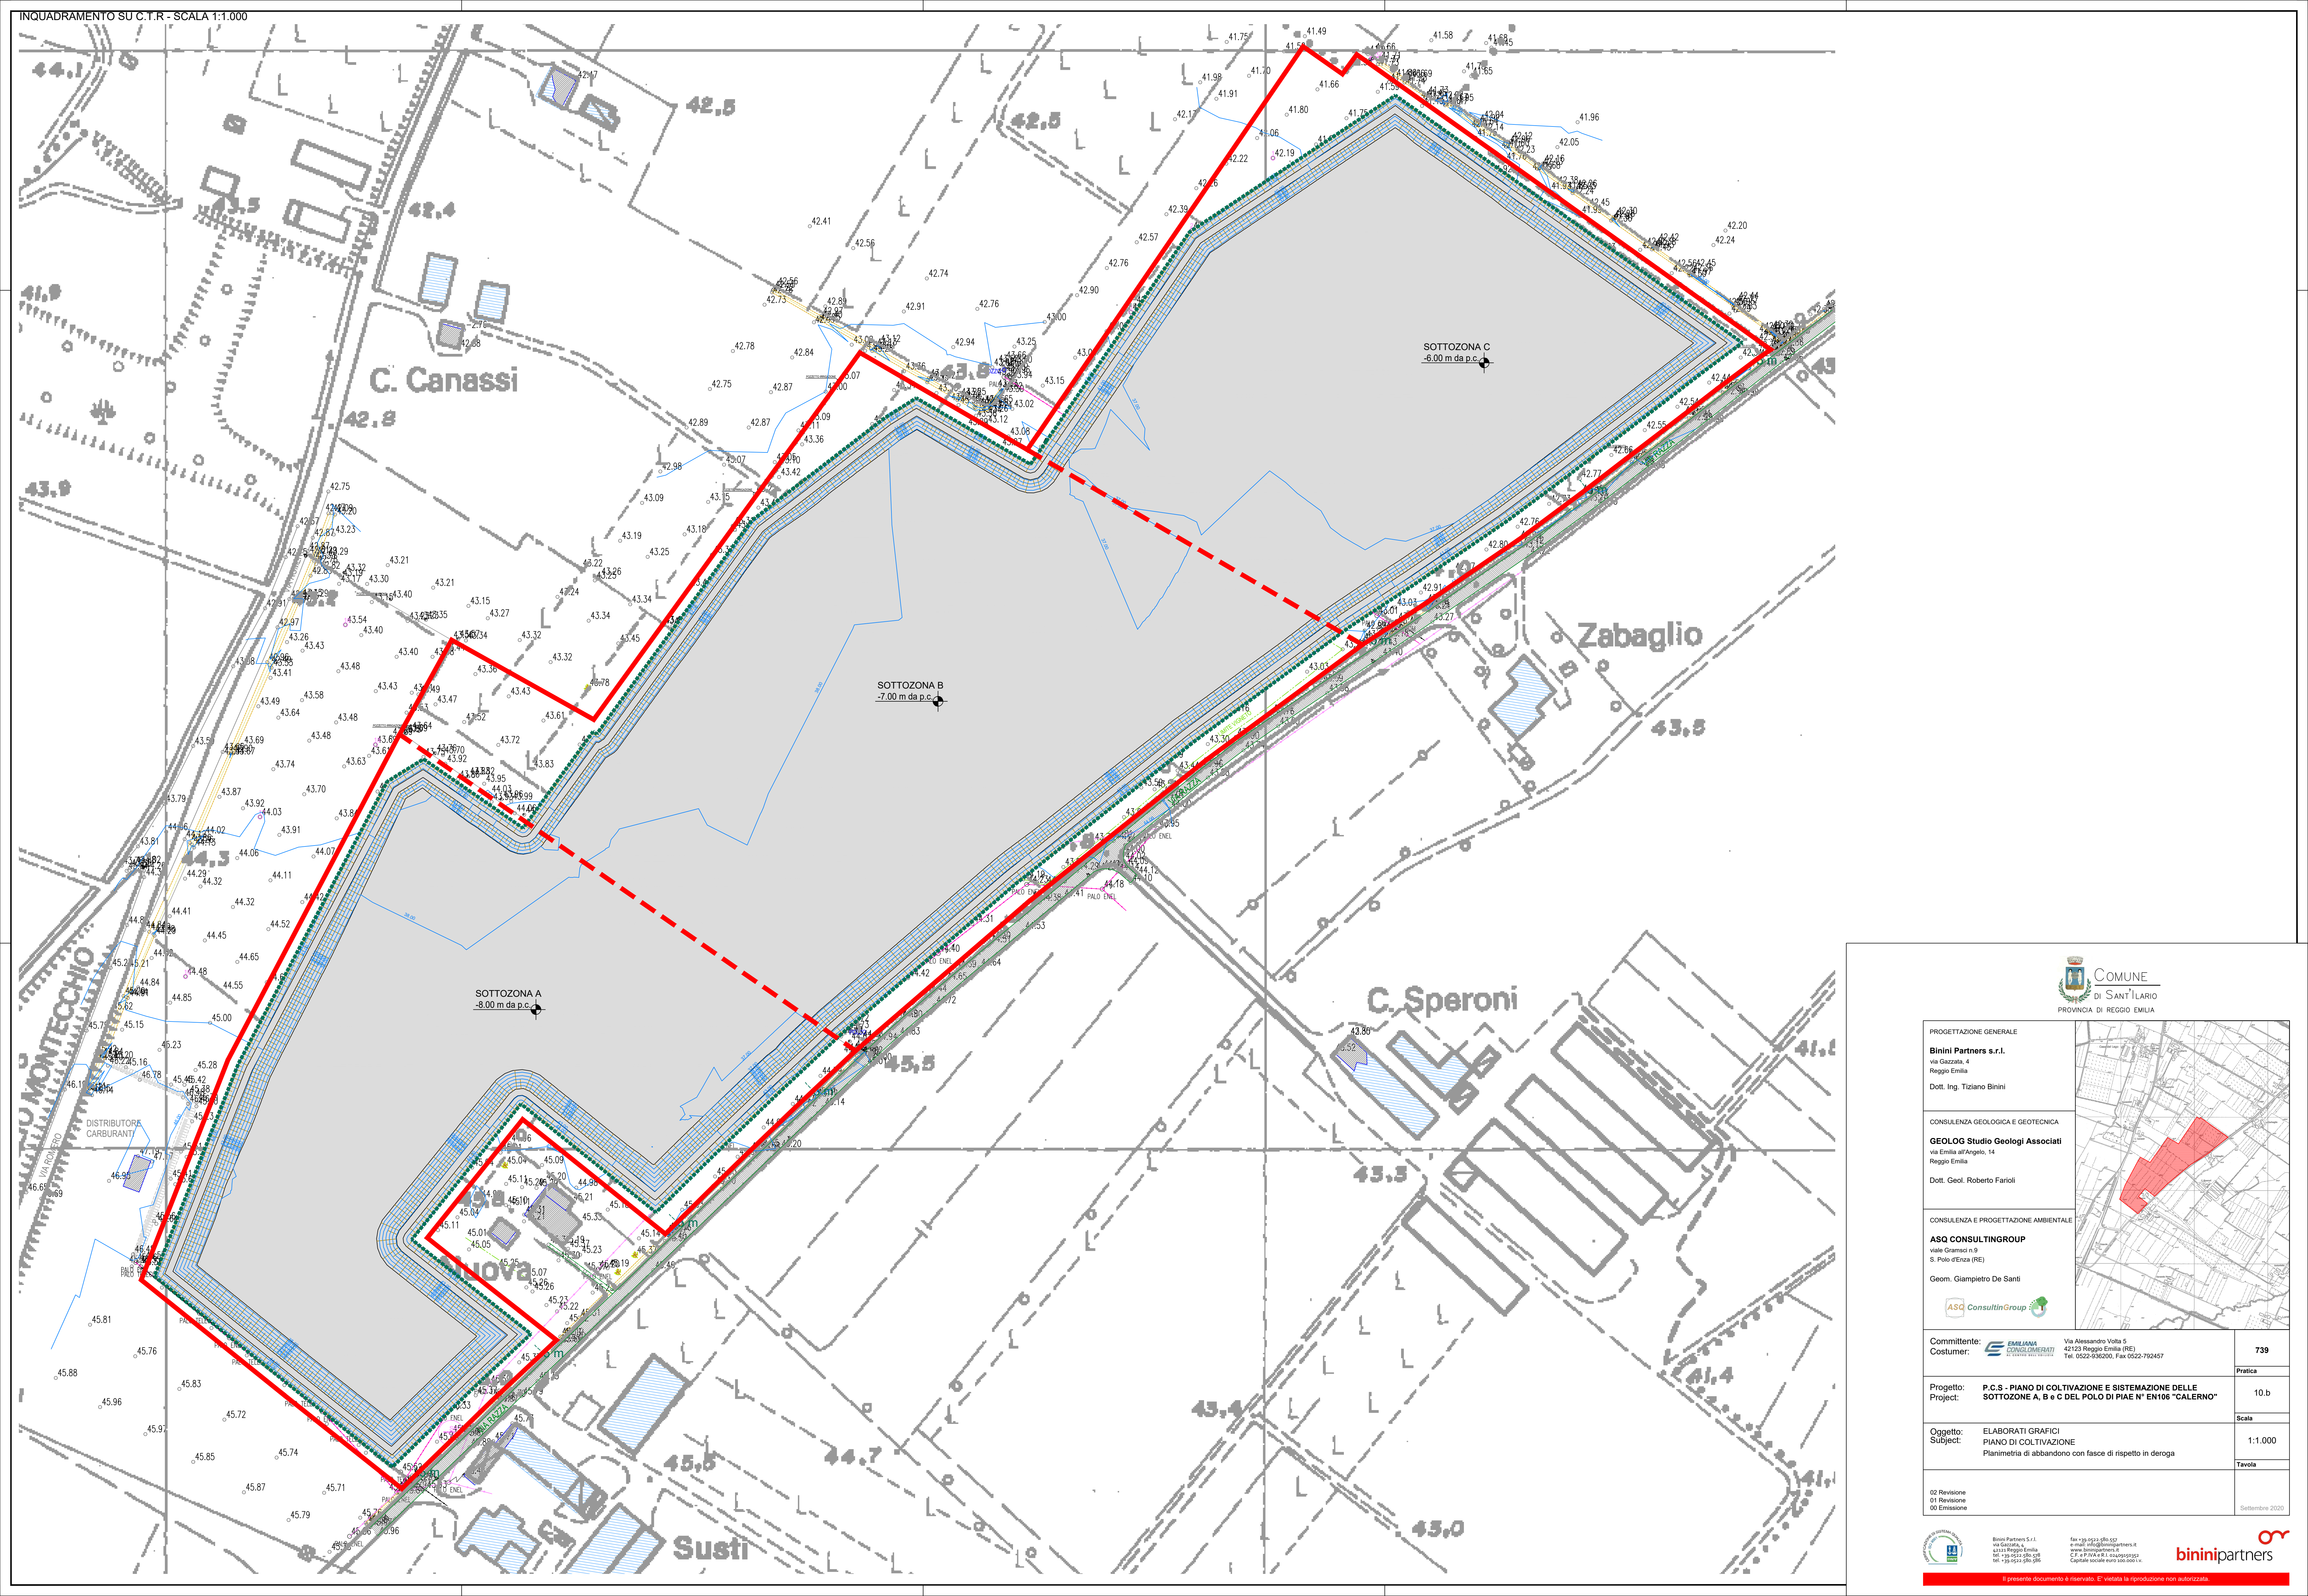

PROGETTAZIONE GENERALE
Binini Partners s.r.l.
via Gazzata, 4
Reggio Emilia
Dott. Ing. Tiziano Binini

CONSULENZA GEOLOGICA E GEOTECNICA
GEOLOG Studio Geologi Associati
via Emilia all'Angelo, 14
Reggio Emilia
Dott. Geol. Roberto Farioli

CONSULENZA E PROGETTAZIONE AMBIENTALE
ASQ CONSULTING GROUP
Viale Gramsci n.9
S. Polo d'Enza (RE)
Geom. Giampaolo De Santi

Committente: **EMILIANA CONSUMI E SERVIZI**
Costumer: Via Alessandro Volta 5
42123 Reggio Emilia (RE)
Tel. 0522-936200, Fax 0522-792457

Progetto: **P.C.S. - PIANO DI COLTIVAZIONE E SISTEMAZIONE DELLE SOTTOZONA A, B e C DEL POLO DI PIAE N° EN106 "CALERNO"**

Oggetto: ELABORATI GRAFICI
Subject: PIANO DI COLTIVAZIONE
Planimetria di abbandono con fasce di rispetto in deroga

02 Revisione
01 Revisione
00 Emissione

Binini Partners S.r.l.
via Gazzata, 4
42123 Reggio Emilia
Tel. +39 0522 936200
Fax +39 0522 792457
E-mail: info@bininipartners.it
www.bininipartners.it
C.F. e P.IVA n. 02140050352
Capitale sociale euro 100.000 i.v.

Il presente documento è riservato. E' vietata la riproduzione non autorizzata.

