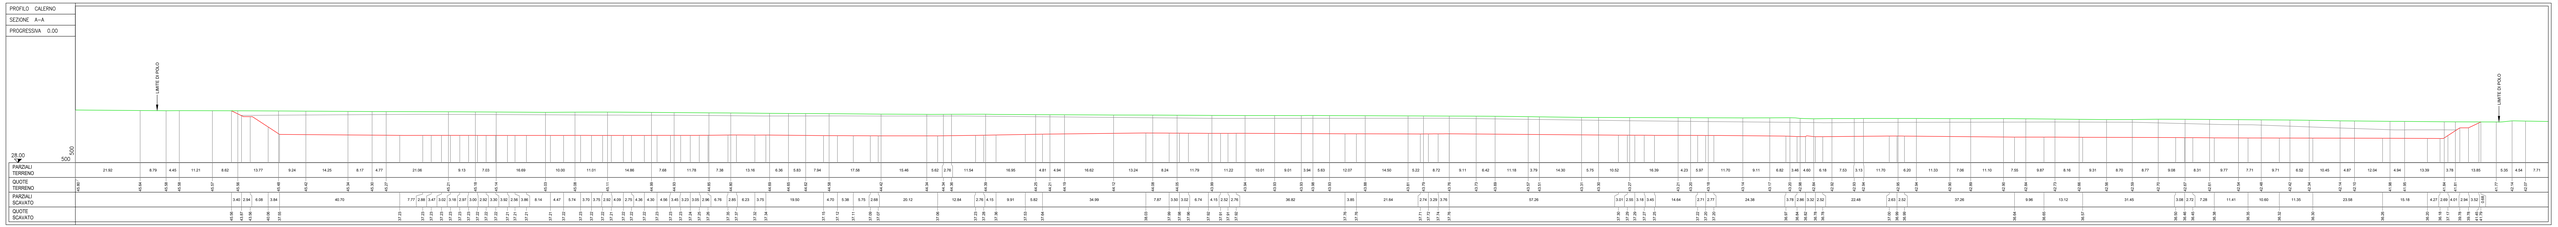

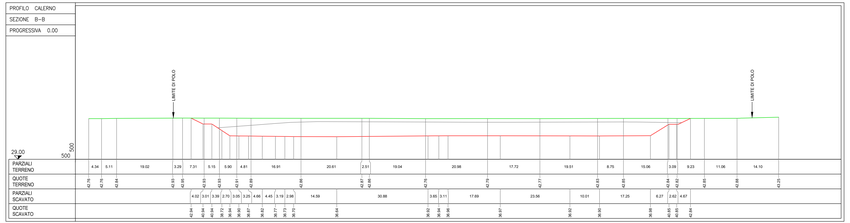

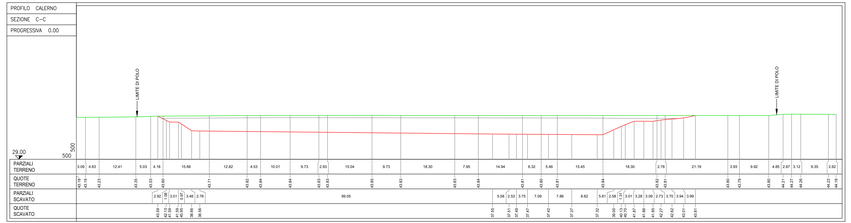

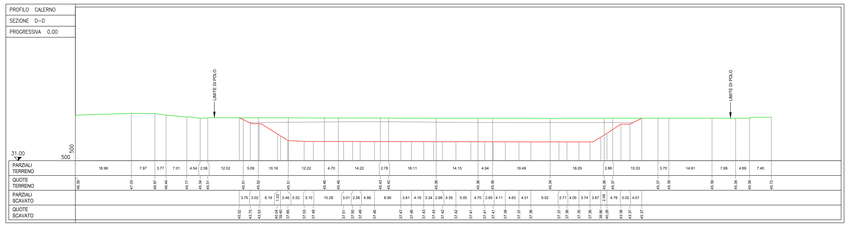

SEZIONE TIPO

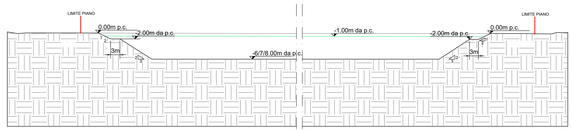

LEGENDA

- QUOTA TERRENO
- QUOTA SCAVO

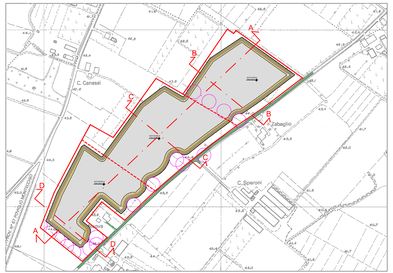

COMUNE DI SANT'ILARIO
PROVINCIA DI REGGIO EMILIA

PROGETTAZIONE GENERALE

Binini Partners s.r.l.
via Gaiaotta, 4
Reggio Emilia

Dott. Ing. Tiziano Binini

CONSULENZA GEOLOGICA E GEOTECNICA

GEOLOG Studio Geologi Associati
via Emilia all'Angelo, 19
Reggio Emilia

Dott. Geol. Roberto Fanoli

CONSULENZA E PROGETTAZIONE AMBIENTALE

ASQ CONSULTINGROUP
viale Gramsci n.9
S. Polo d'Enza (RE)

Geom. Giampietro De Santi

Committente: / Costumer:	EMILIANA CONGLOMERATI CEMENTO REGGIO	Via Alessandro Volta 5 42123 Reggio Emilia (RE) Tel. 0522-935200, Fax 0522-792457

Progetto: / Project:	**P.C.S - PIANO DI COLTIVAZIONE E SISTEMAZIONE DELLE SOTTOZONE A, B e C DEL POLO DI PIAE N° EN106 "CALERNO"**
Oggetto: / Subject:	ELABORATI GRAFICI PIANO DI COLTIVAZIONE Sezioni di abbandono con fasce di rispetto integrali

Pratica	11.a
Scala	1:500
Tavola	739

02 Revisione
01 Revisione
00 Emissione

Settembre 2020

Binini Partners S.r.l.
via Gaiaotta, 4
42124 Reggio Emilia
tel. +39 0522 294 111
fax +39 0522 294 320

Tel. +39 0522 294 227
Fax +39 0522 294 320
www.bininipartners.it
Partita IVA e Codice Fiscale 02591210352
Capitale sociale euro 50.000,00

bininiPartners

Il presente documento è riservato. E' vietata la riproduzione non autorizzata.