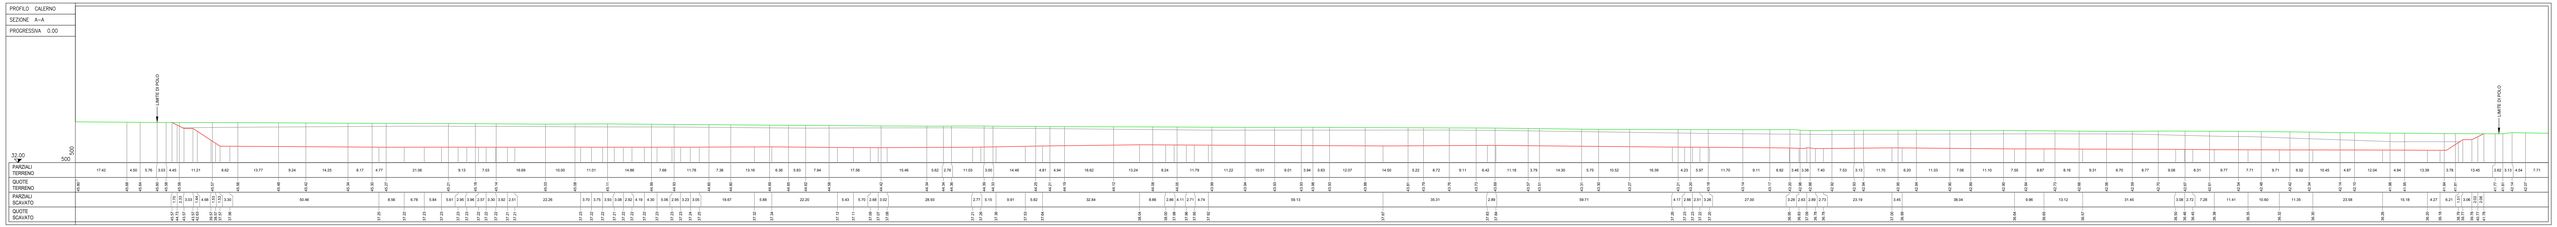

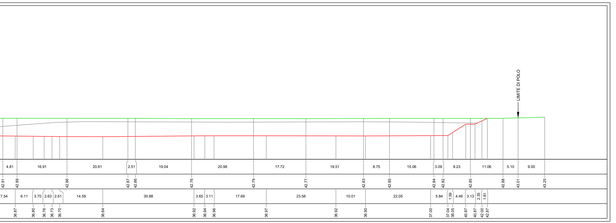

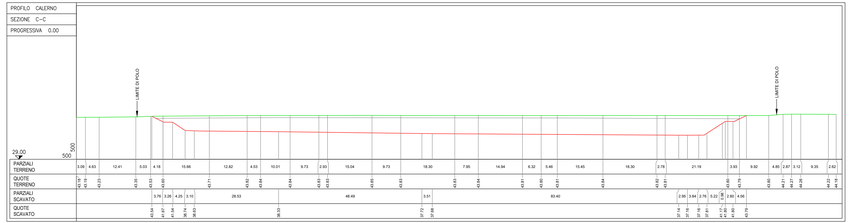

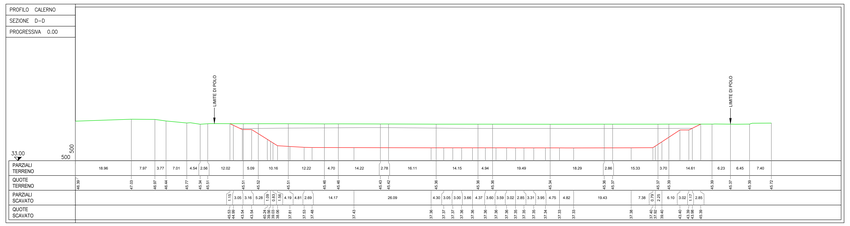

SEZIONE TIPO

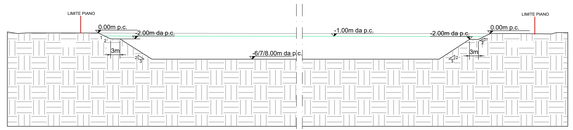

LEGENDA

- QUOTA TERRENO
- QUOTA SCAVO

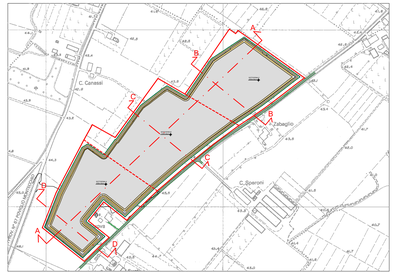

COMUNE DI SANT'ILARIO
PROVINCIA DI REGGIO EMILIA

PROGETTAZIONE GENERALE

Binini Partners s.r.l.
via Gaozella, 4
Reggio Emilia

Dott. Ing. Tiziano Binini

CONSULENZA GEOLOGICA E GEOTECNICA

GEOLOG Studio Geologi Associati
via Emilia all'Angelo, 19
Reggio Emilia

Dott. Geol. Roberto Farioli

CONSULENZA E PROGETTAZIONE AMBIENTALE

ASQ CONSULTINGROUP
viale Gramsci n.9
S. Polo d'Enza (RE)

Geom. Giampietro De Santi

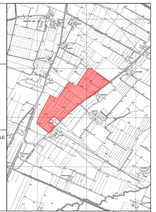

Committente: / Costumer:	EMILIANA CONGLOMERATI CEMENTO REGGIO Via Alessandro Volta 5 42123 Reggio Emilia (RE) Tel. 0522-928200; Fax 0522-792457	739
Progetto: / Project:	**P.C.S - PIANO DI COLTIVAZIONE E SISTEMAZIONE DELLE SOTTOZONE A, B e C DEL POLO DI PIAE N° EN106 "CALERNO"**	Pratica 11.b
Oggetto: / Subject:	ELABORATI GRAFICI PIANO DI COLTIVAZIONE Sezioni di abbandono con fasce di rispetto in deroga	Scala 1:500
02 Revisione 01 Revisione 00 Emissione		Tavola Settembre 2020

Binini Partners S.r.l.
via Gaozella, 4
42124 Reggio Emilia
P. IVA 02599140356
tel. +39 0522 294 320
fax. +39 0522 294 329

Pec +39 0522 294 327
Cod. Fiscale e Iscrizione Ufficio R.E. presso Tribunale di Reggio Emilia n. 02599140356
Capitale sociale euro 50.000,00

bininipartners

Il presente documento è riservato. E' vietata la riproduzione non autorizzata.