


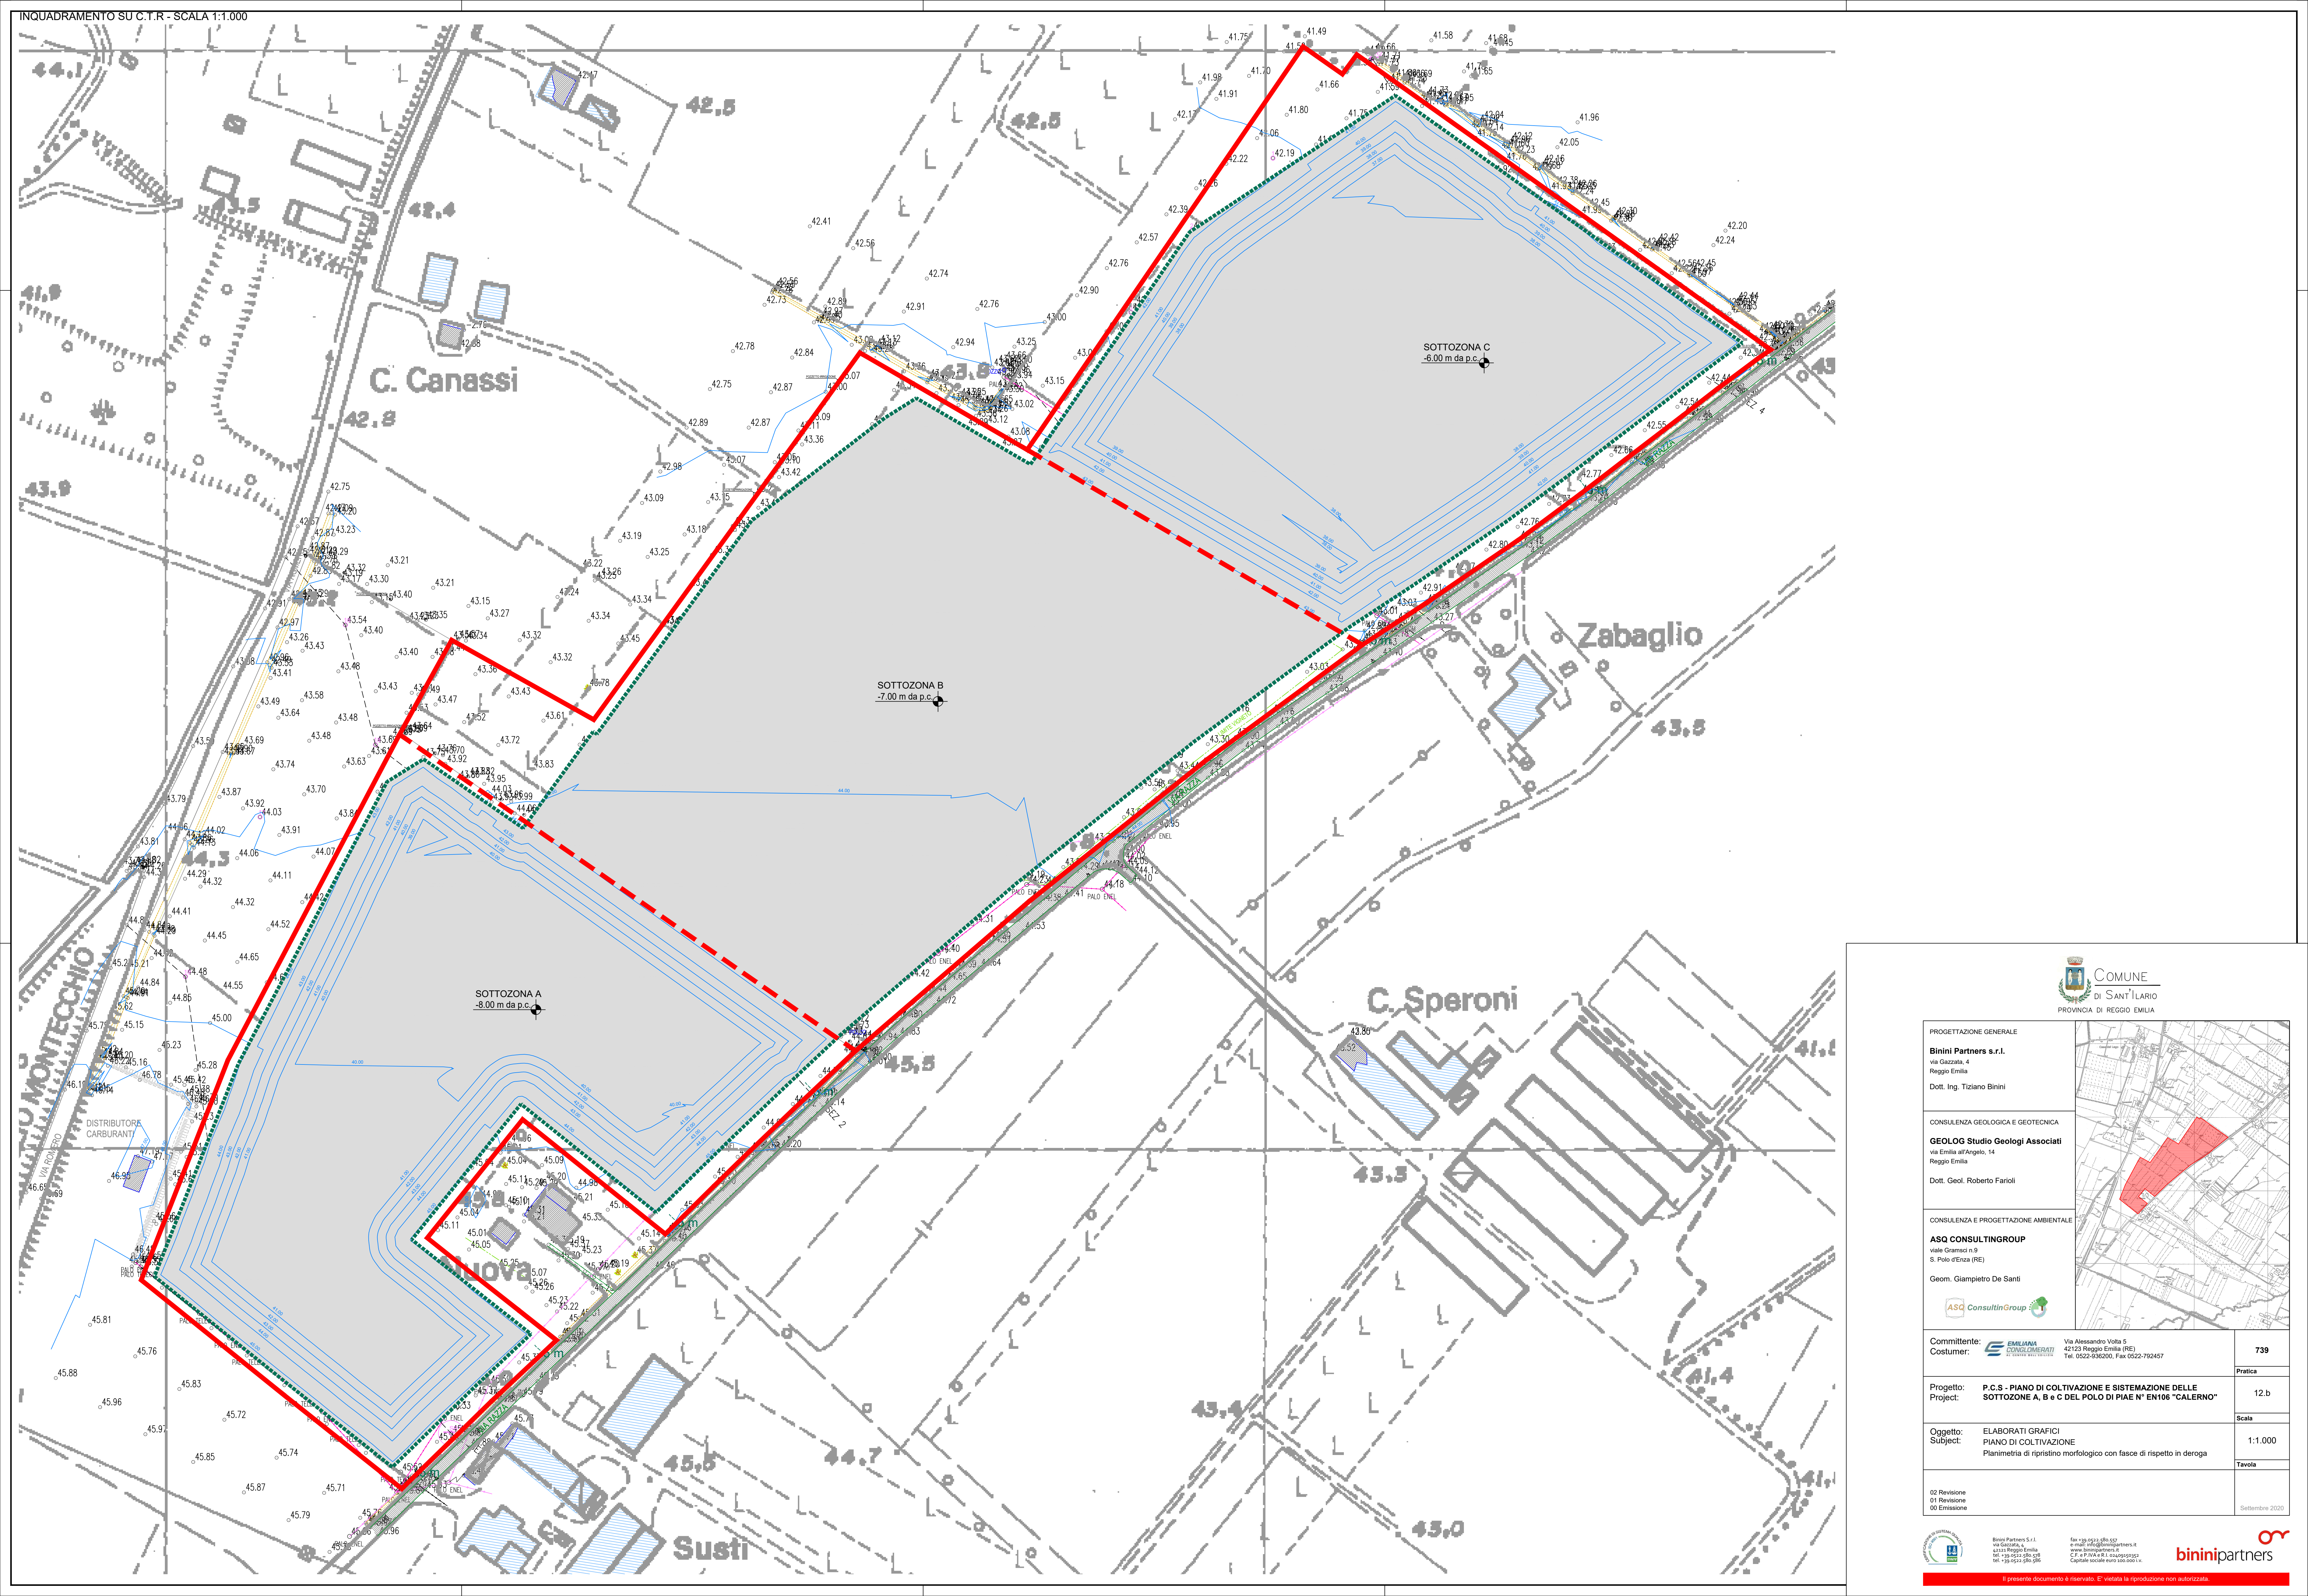

**PROGETTAZIONE GENERALE**  
**Binini Partners s.r.l.**  
via Gazzata, 4  
Reggio Emilia  
Dott. Ing. Tiziano Binini

**CONSULENZA GEOLOGICA E GEOTECNICA**  
**GEOLOG Studio Geologi Associati**  
via Emilia all'Angelo, 14  
Reggio Emilia  
Dott. Geol. Roberto Farioli

**CONSULENZA E PROGETTAZIONE AMBIENTALE**  
**ASQ CONSULTING GROUP**  
Viale Gramsci n.9  
S. Polo d'Enza (RE)  
Geom. Giampaolo De Santi

Comittente:  
Costumer:

Emilia Romagna  
Via Alessandro Volta 4  
42123 Reggio Emilia (RE)  
Tel. 0522-936200, Fax 0522-792457

739

Progetto:  
Project:

P.C.S. - PIANO DI COLTIVAZIONE E SISTEMAZIONE DELLE  
SOTTOZONA A, B e C DEL POLO DI PIAE N° EN106 "CALERNO"

12.b


Oggetto:  
Subject:

ELABORATI GRAFICI  
PIANO DI COLTIVAZIONE  
Planimetria di ripristino morfologico con fasce di rispetto in deroga

1:1.000

02 Revisione  
01 Revisione  
00 Emissione

Settembre 2020

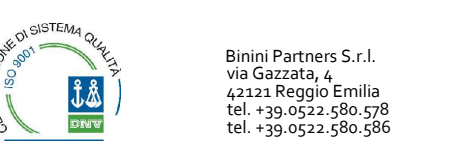

Binini Partners s.r.l.  
via Gazzata, 4  
42123 Reggio Emilia  
Tel. +39 0522 936200  
Fax +39 0522 792457  
E-mail: info@bininipartners.it  
www.bininipartners.it  
C.F. e P.IVA n. 02040530202  
Capitale sociale euro 100.000 i.v.

