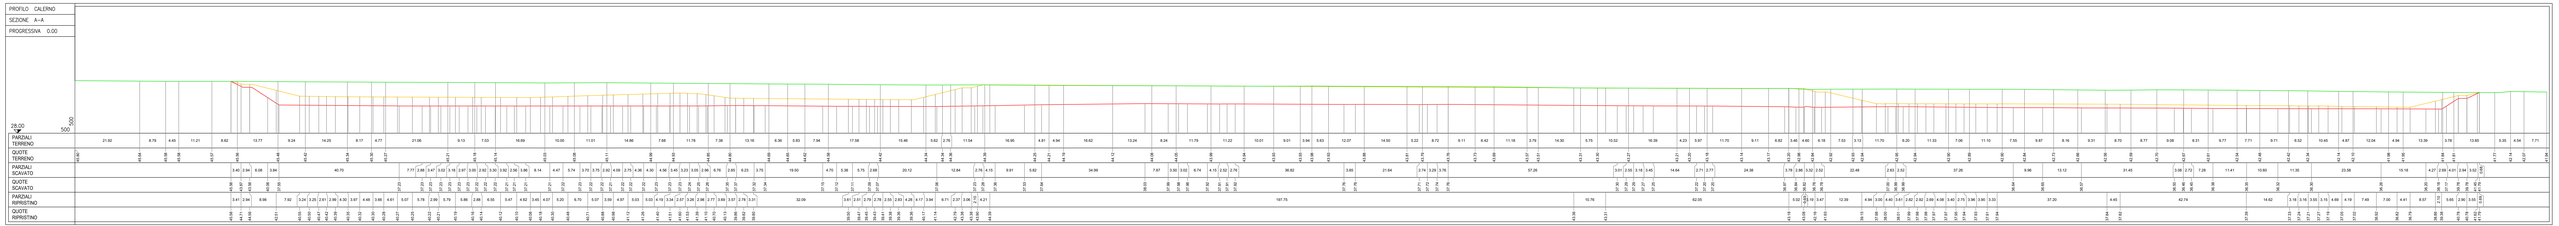

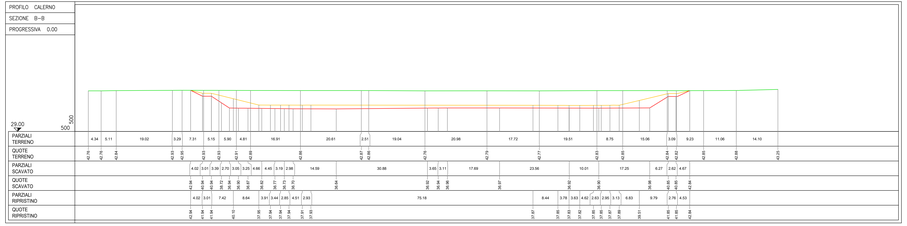

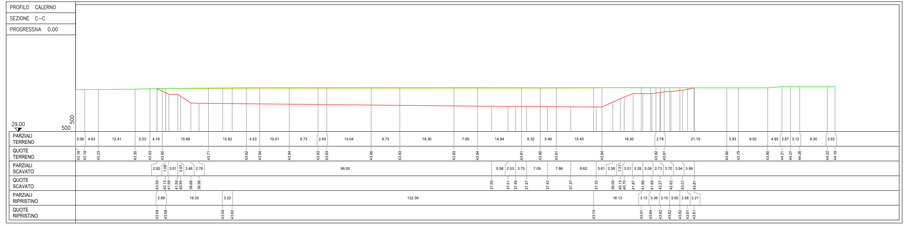

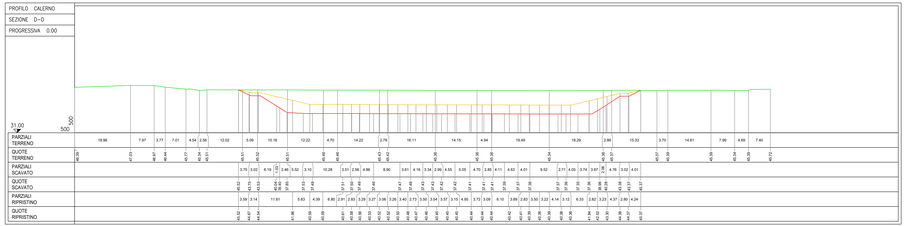

SEZIONE TIPO

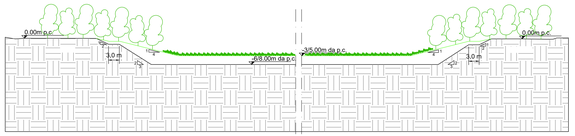

LEGENDA

- QUOTA TERRENO
- QUOTA SCAVO
- QUOTA RIPRISTINO

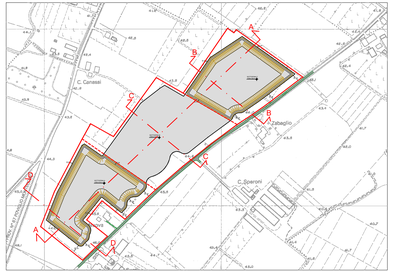
A
A'
B
B'
C
C'
D
D'
Calerno
Casagio
S. Sisinio
S. Ilario
VIA CALERNO
VIA CASAGIO
VIA S. ILARIO
VIA S. SISINIO
VIA CAMPI
VIA CAVAZZONI
VIA CAVAZZONI
VIA CAMPI
VIA CAMPI
VIA CAMP