
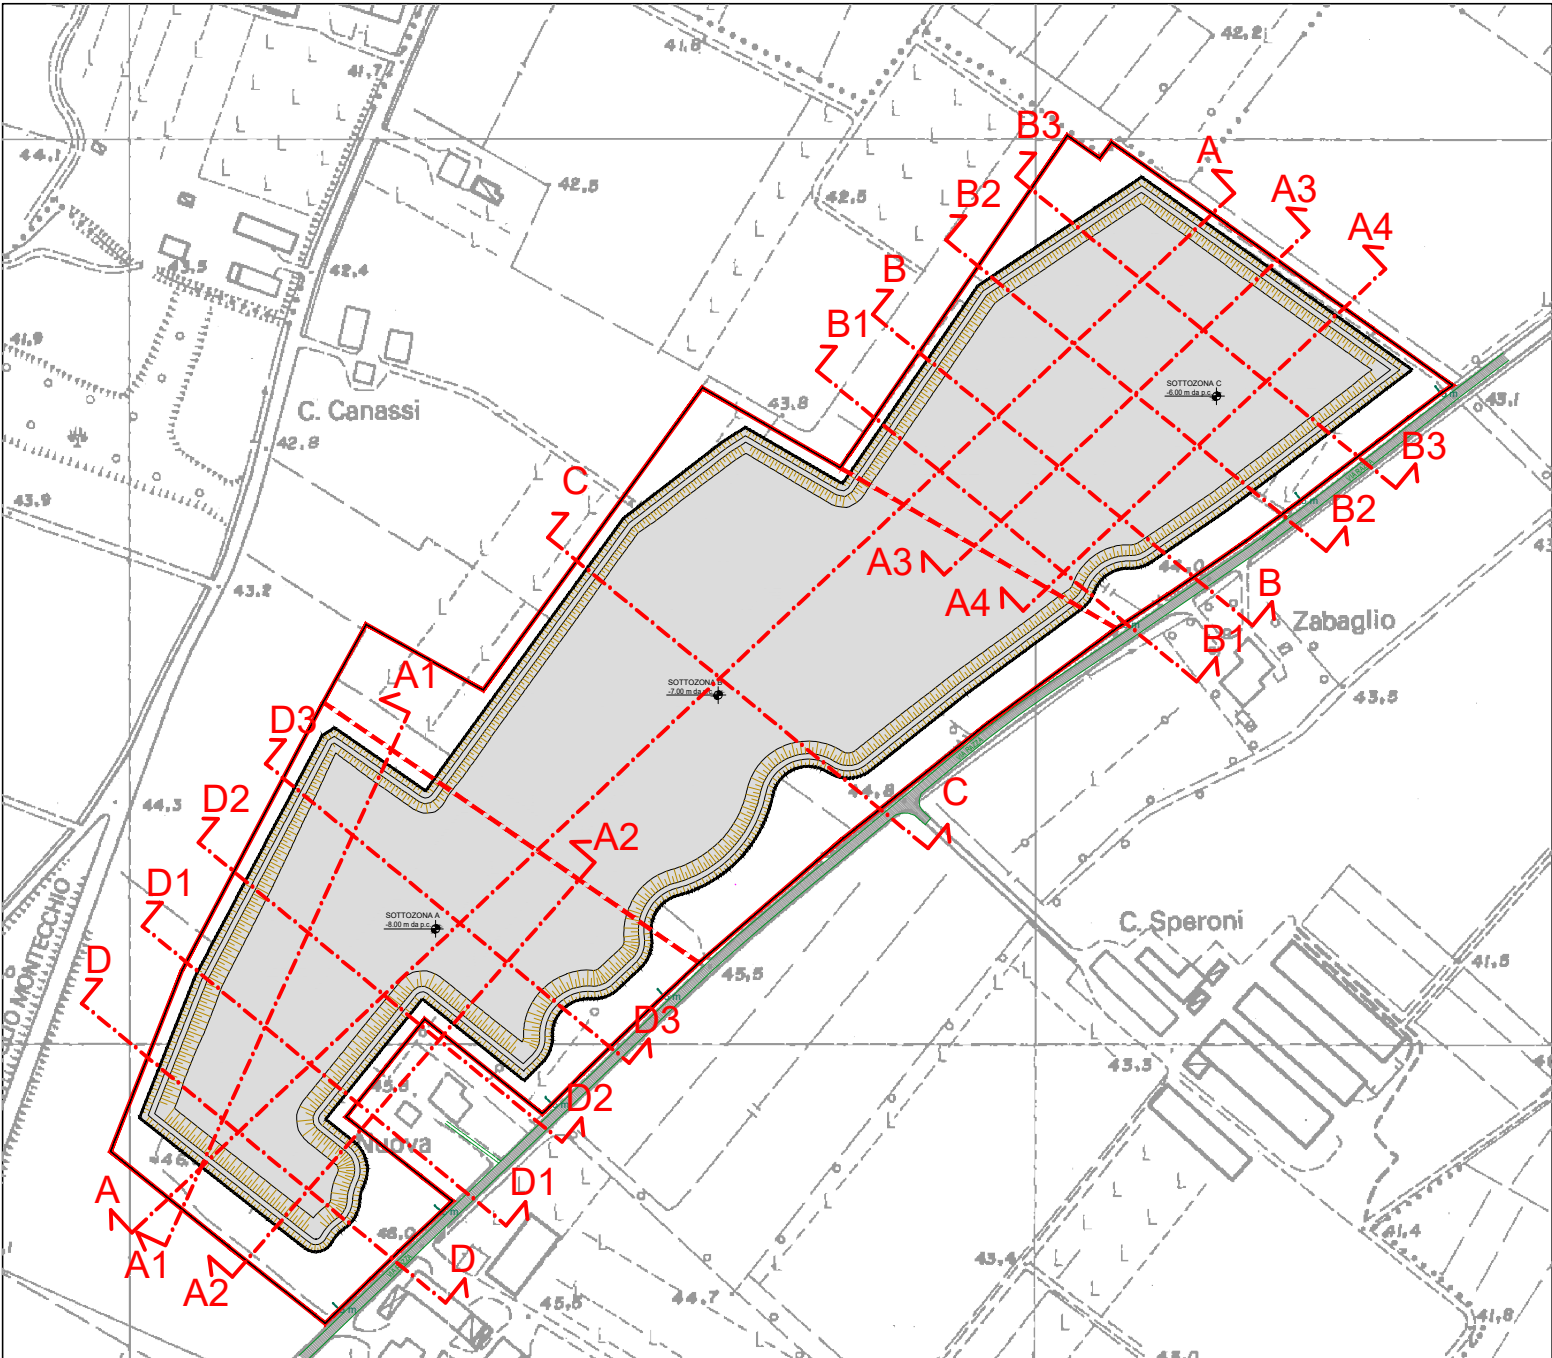
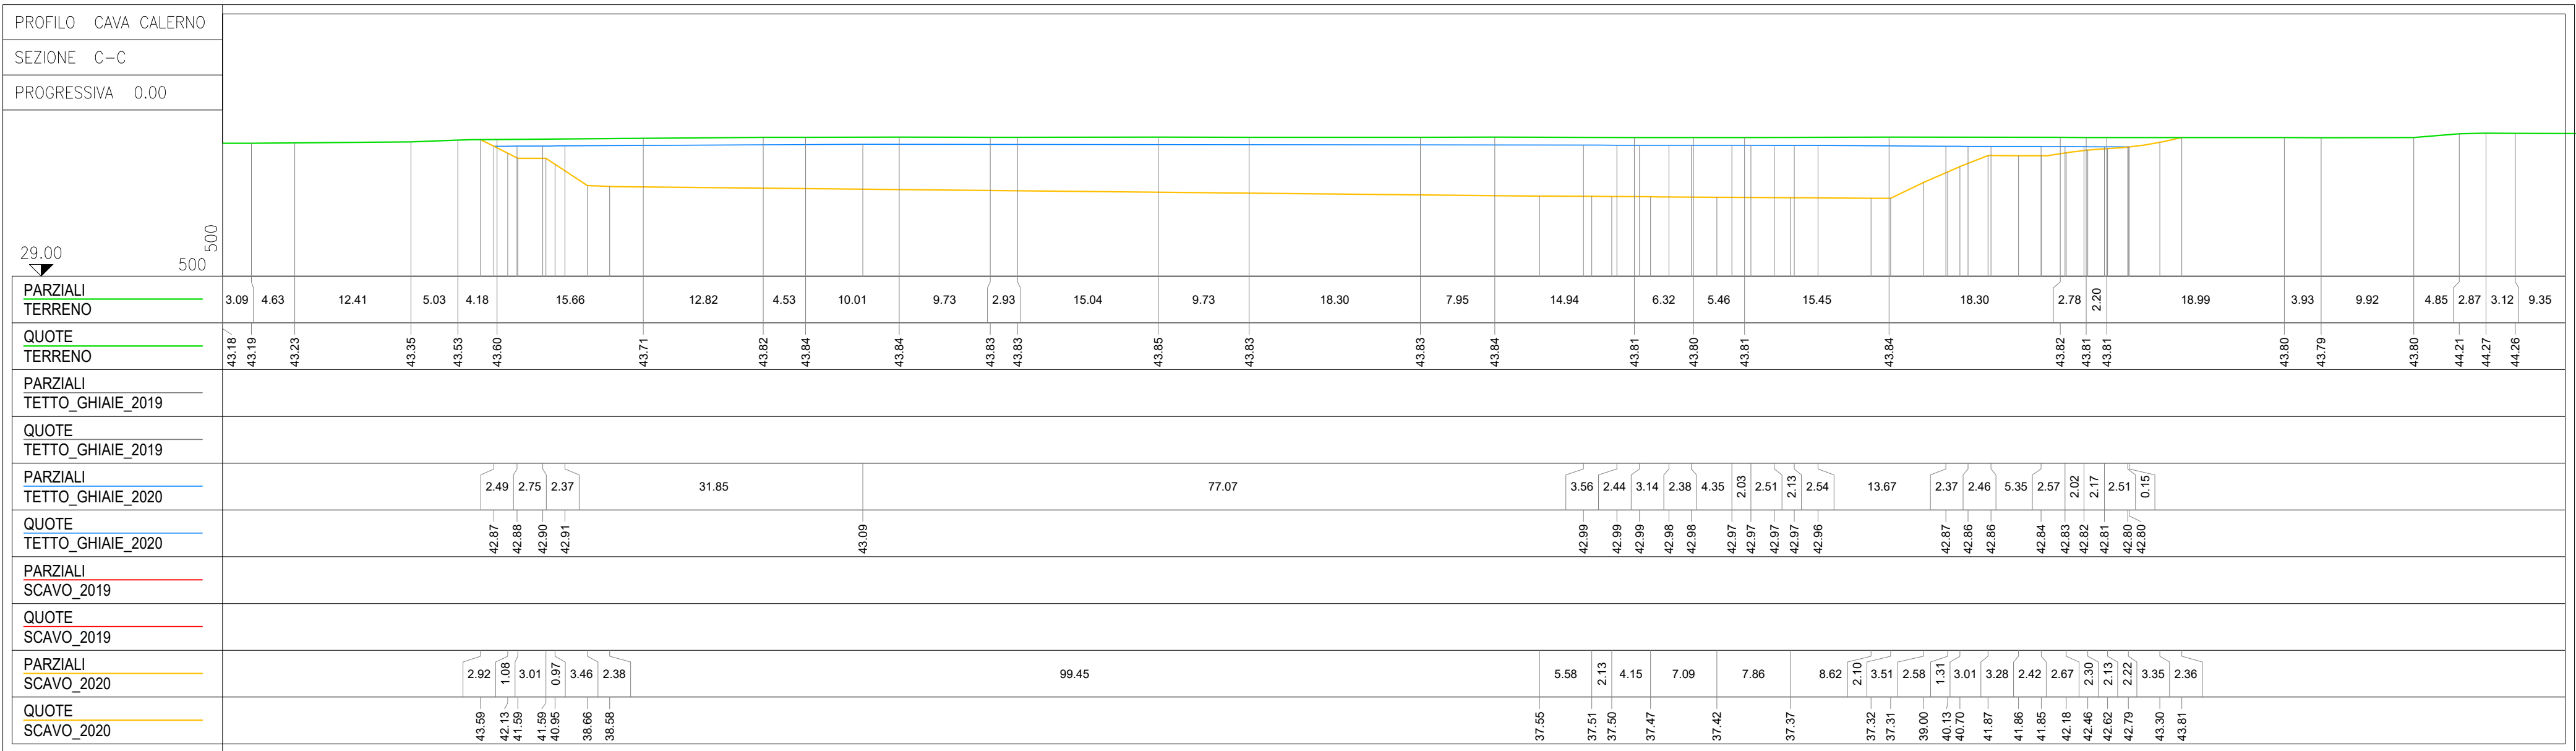
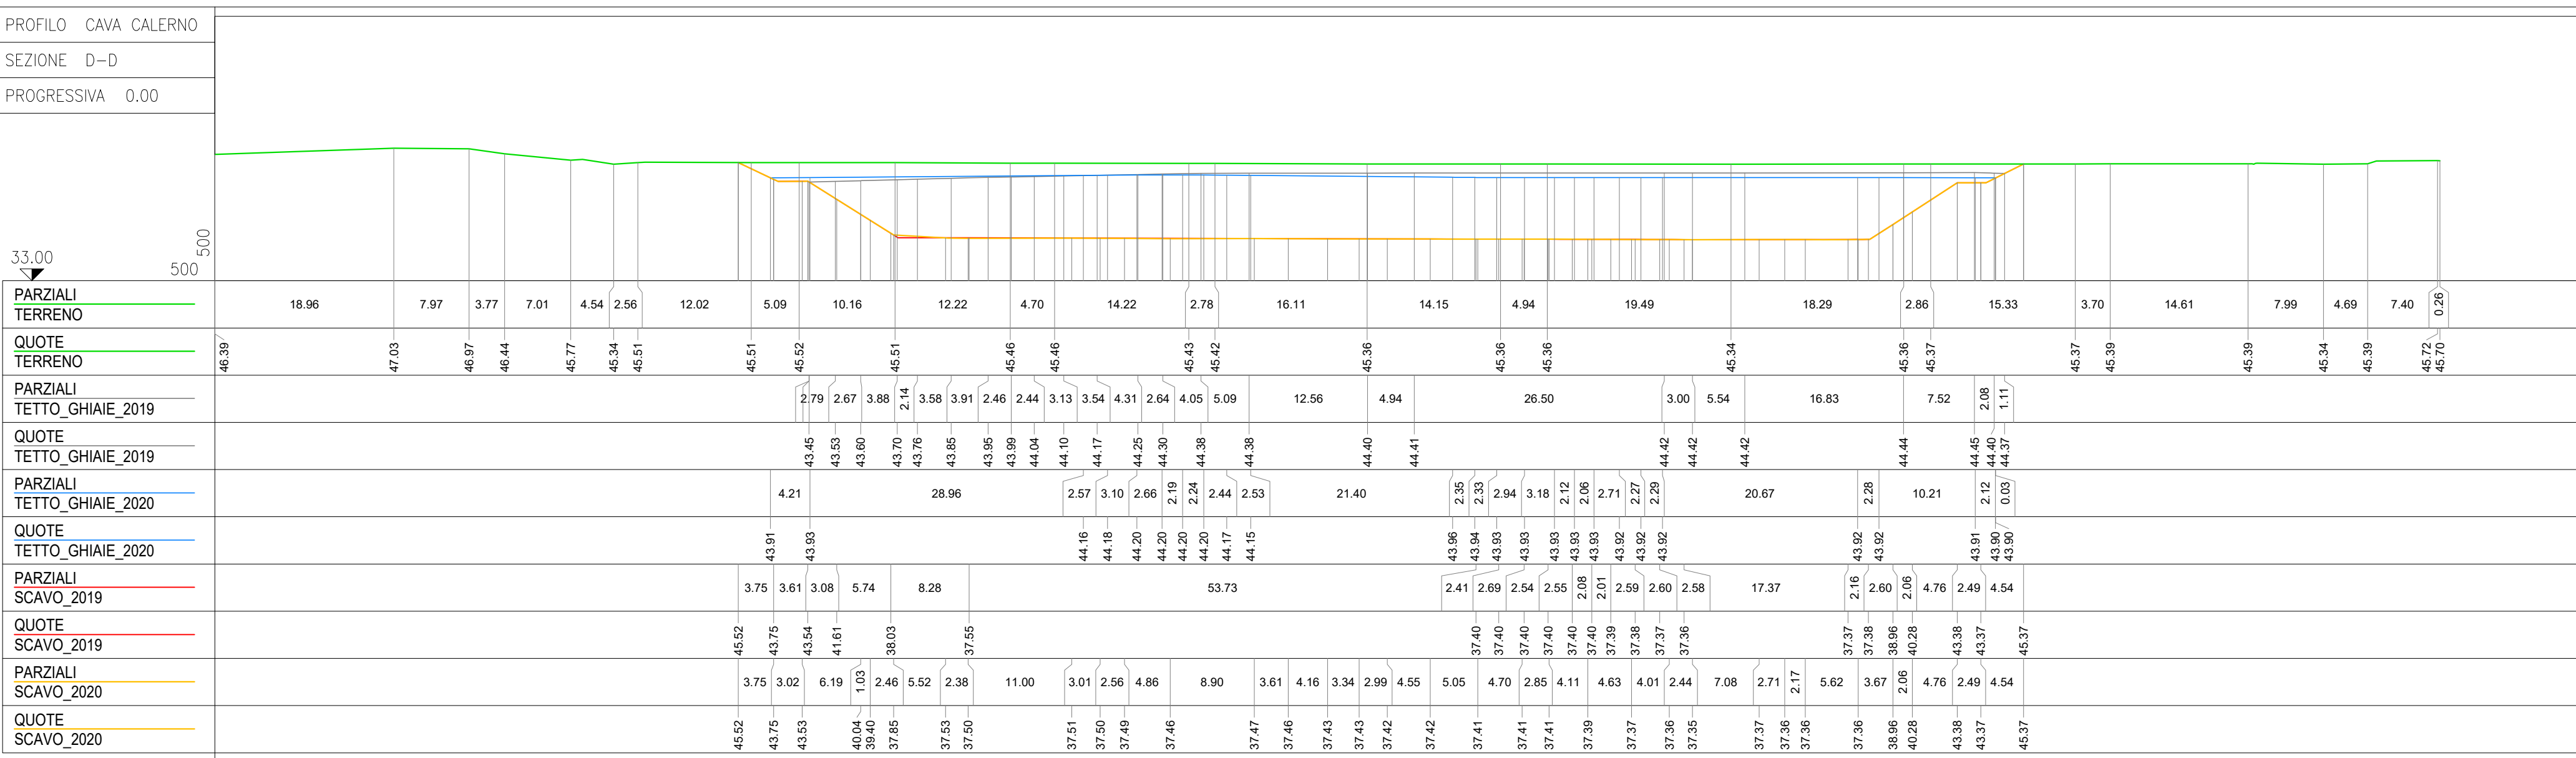
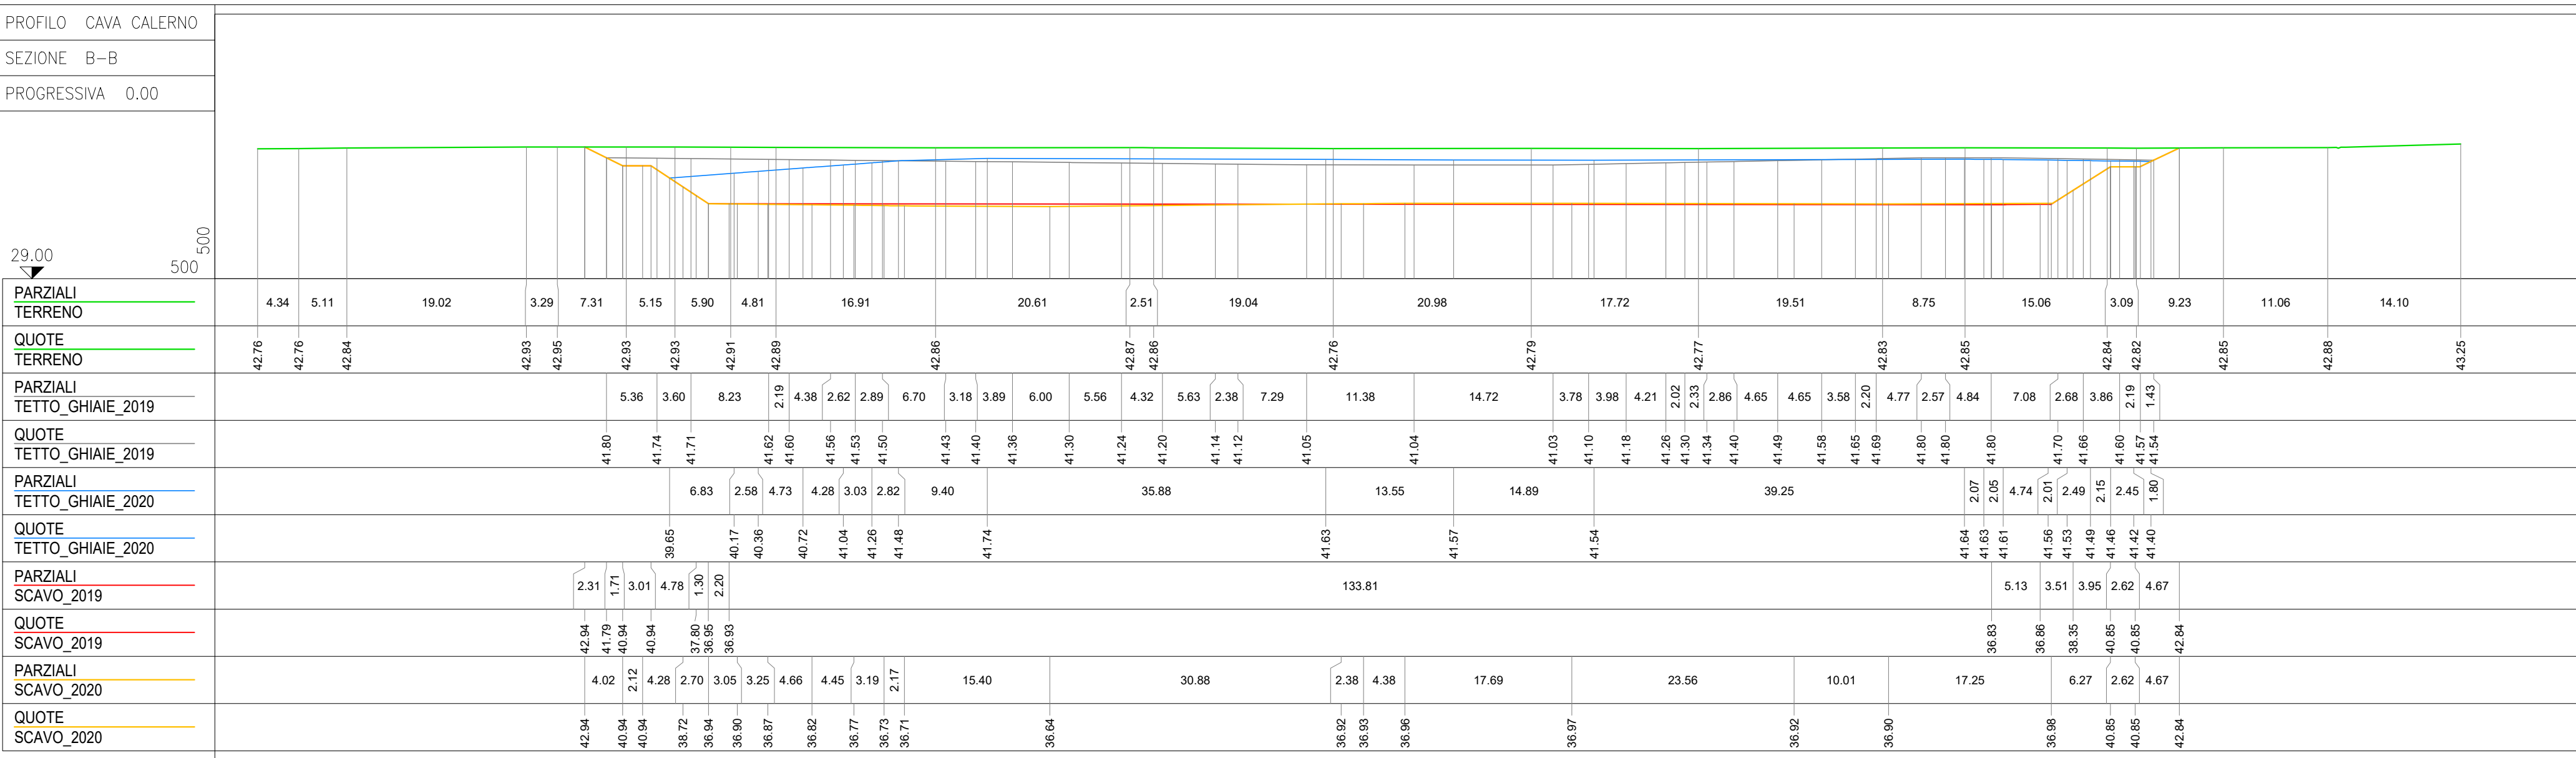


 

COMUNE di SANT'ILARIO
PROVINCIA DI REGGIO EMILIA

PROGETTAZIONE GENERALE
Binini Partners s.r.l.
via Gazzola 4
Reggio Emilia
Dot. Ing. Tiziano Binini

CONSULENZA GEOLOGICA E GEOTECNICA
GEOLOG Studio Geologi Associati
via Emilia all'Angelo, 14
Reggio Emilia
Dot. Geol. Roberto Farioli

CONSULENZA E PROGETTAZIONE AMBIENTALE
ASQ CONSULTINGGROUP
viale Gramsci n.9
S. Polo d'Enza (RE)
Geom. Giampaolo De Santi

Comittente: **EMILIANA CONSULTING GROUP**
Costumier: **EMILIANA CONSULTING GROUP**
Via Alessandro Volta 5
42033 Reggio Emilia (RE)
Tel. 0522-936500, Fax 0522-792457

Progetto: **P.C.S. - PIANO DI COLTIVAZIONE E SISTEMAZIONE DELLE SOTTOZONE A, B e C DEL POLO DI PIAE N° EN106 "CALERNO"**

Oggetto: **ELABORATI GRAFICI**
Subject: **PIANO DI COLTIVAZIONE**
Sezioni di confronto tra piano autorizzato e presente PCS
(fasce di rispetto integrali)

02 Revisione
01 Revisione
00 Emissione

739
Pratica
1:500
Scala
21.a
Tavola
Febbraio 2021

Bini Partners S.r.l.
via Gazzola 4
42033 Reggio Emilia
tel. +39 0522 936500
fax +39 0522 936507
www.binipartners.it
C.F. 01747440368
Capitale sociale euro 100.000 i.v.

bininipartners

Il presente documento è riservato. È vietata la riproduzione non autorizzata.