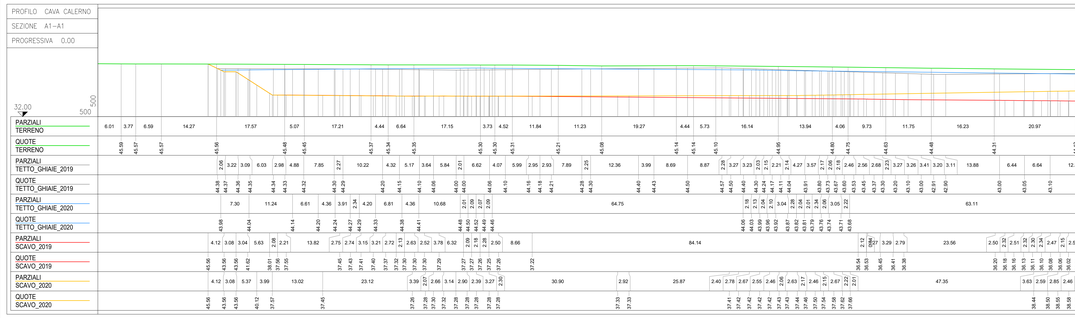

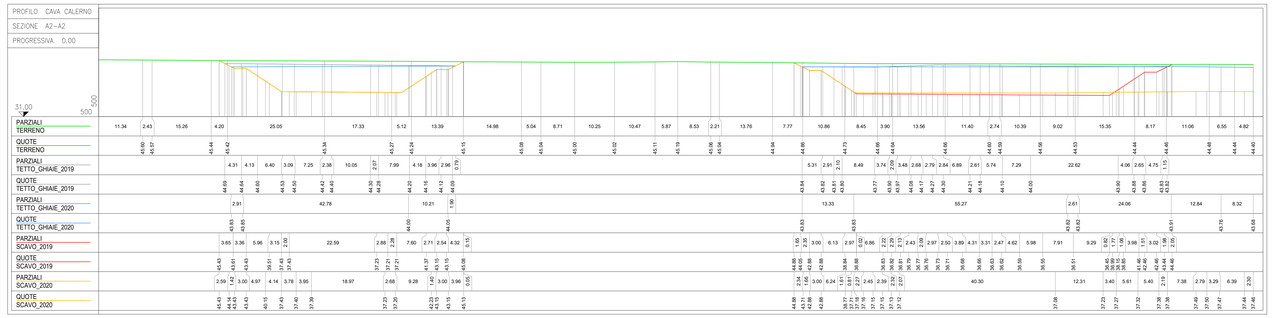

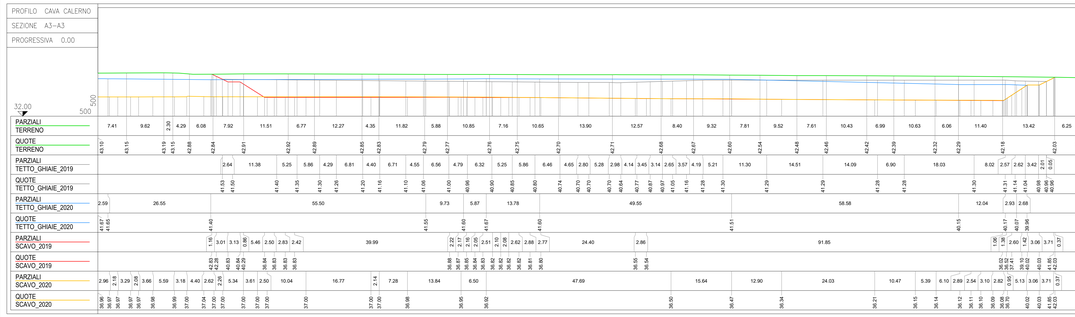

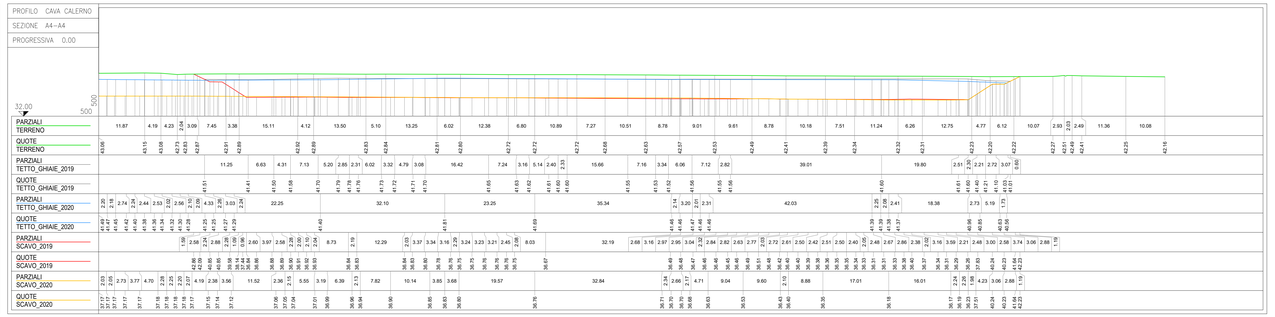

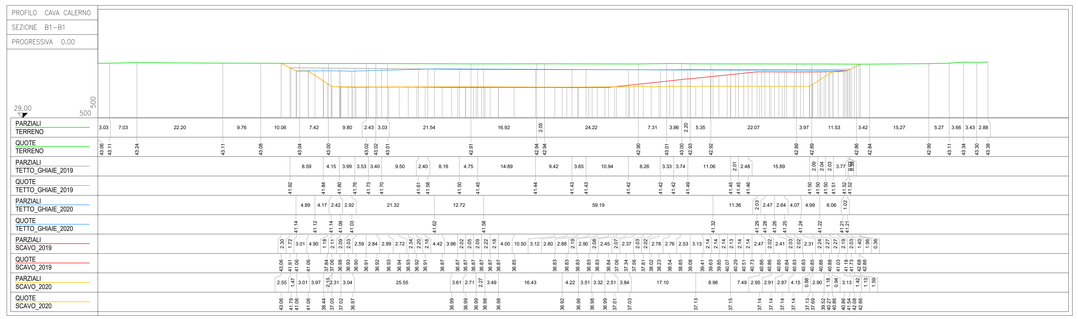

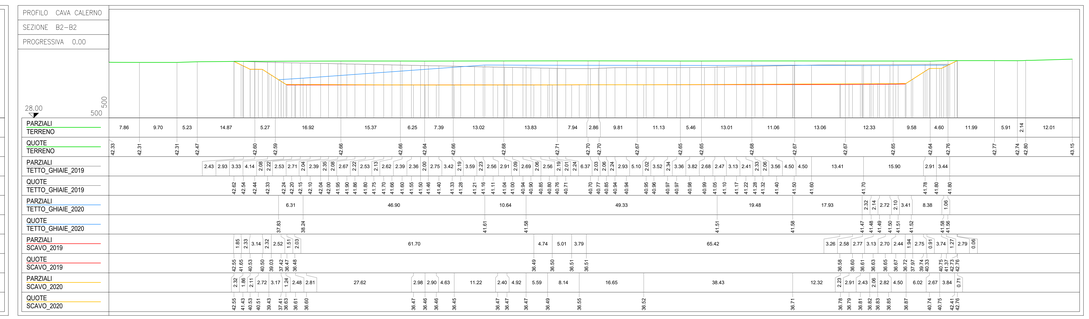

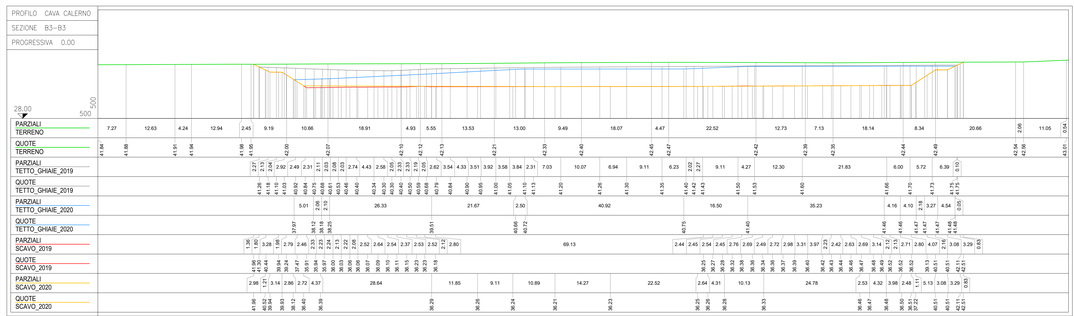

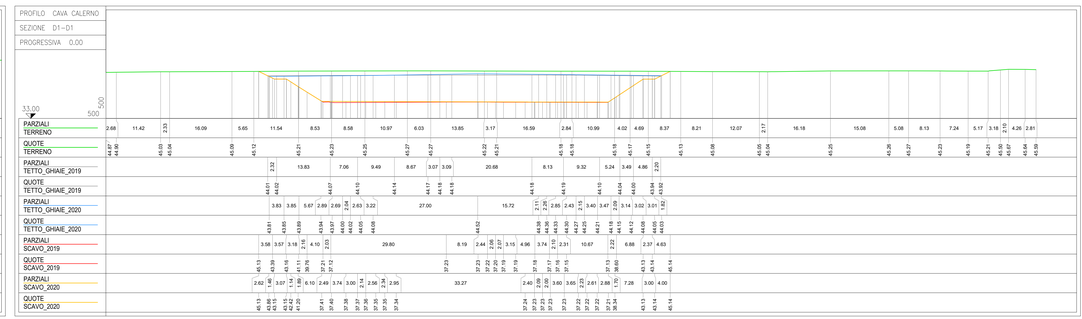

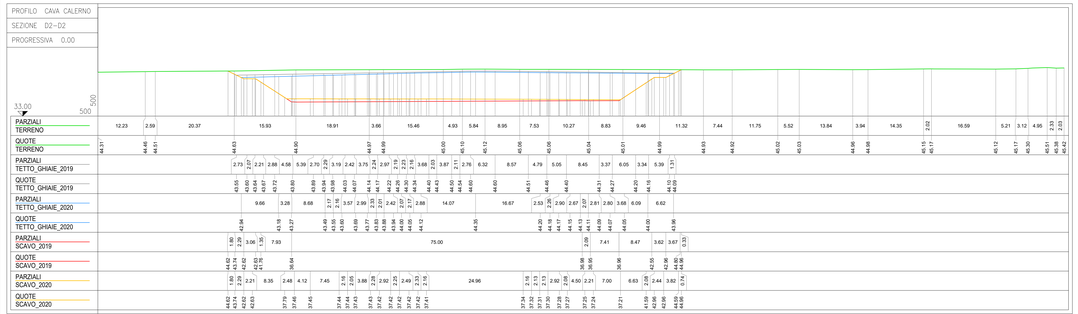

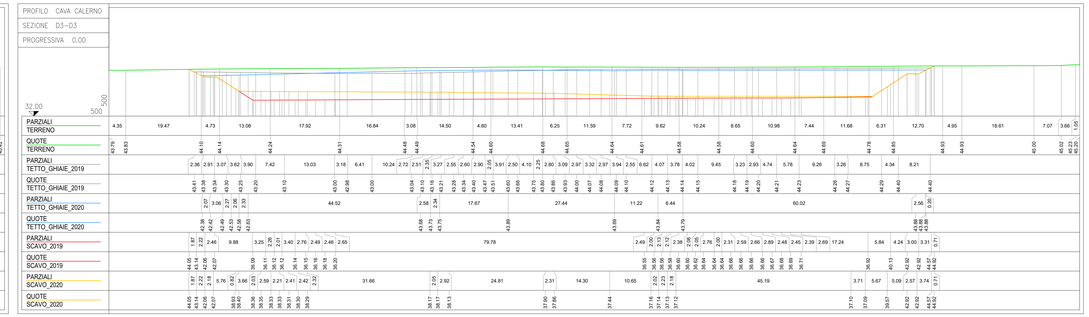

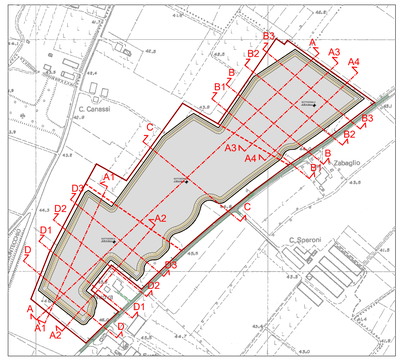

COMUNE DI SANT'ILARIO
PROVINCIA DI REGGIO EMILIA

PROGETTAZIONE GENERALE

Binini Partners s.r.l.
via Gazzata, 4
Reggio Emilia

Dott. Ing. Tiziano Binini

CONSULENZA GEOLOGICA E GEOTECNICA

GEOLOG Studio Geologi Associati
via Emilia all'Angelo, 14
Reggio Emilia

Dott. Geol. Roberto Farioli

CONSULENZA E PROGETTAZIONE AMBIENTALE

ASQ CONSULTINGGROUP
viale Gramsci n.9
S. Polo d'Enza (RE)

Geom. Giampietro De Santi

ASQ ConsultinGroup

Committente:
Costumer:

EMILIANA CONGLOMERATI CEMENTO SPA
Via Alessandro Volta 5
42123 Reggio Emilia (RE)
Tel. 0522-936200, Fax 0522-792457

Progetto:
Project:

P.C.S - PIANO DI COLTIVAZIONE E SISTEMAZIONE DELLE SOTTOZONE A, B e C DEL POLO DI PIAE N° EN106 "CALERNO"

Pratica: 739

Scala: 1:500

Oggetto:
Subject:

ELABORATI GRAFICI
PIANO DI COLTIVAZIONE

Sezioni aggiuntive di confronto tra piano autorizzato e presente PCS (fasce di rispetto integrali)

Tavola: 21.b

02 Revisione	
01 Revisione	
00 Emissione	Febbraio 2021

Binini Partners S.r.l.
via Gazzata, 4
42122 Reggio Emilia
tel. +39-0522-289-428
tel. +39-0522-289-286

fax +39-0522-289-300
e-mail: info@bininingpartners.it
www.bininingpartners.it
C.F. e P.I.IVA R.E. Imprese 02101
Capitale sociale euro 100.000 i.v.

bininingpartners

Il presente documento è riservato. E' vietata la riproduzione non autorizzata.