


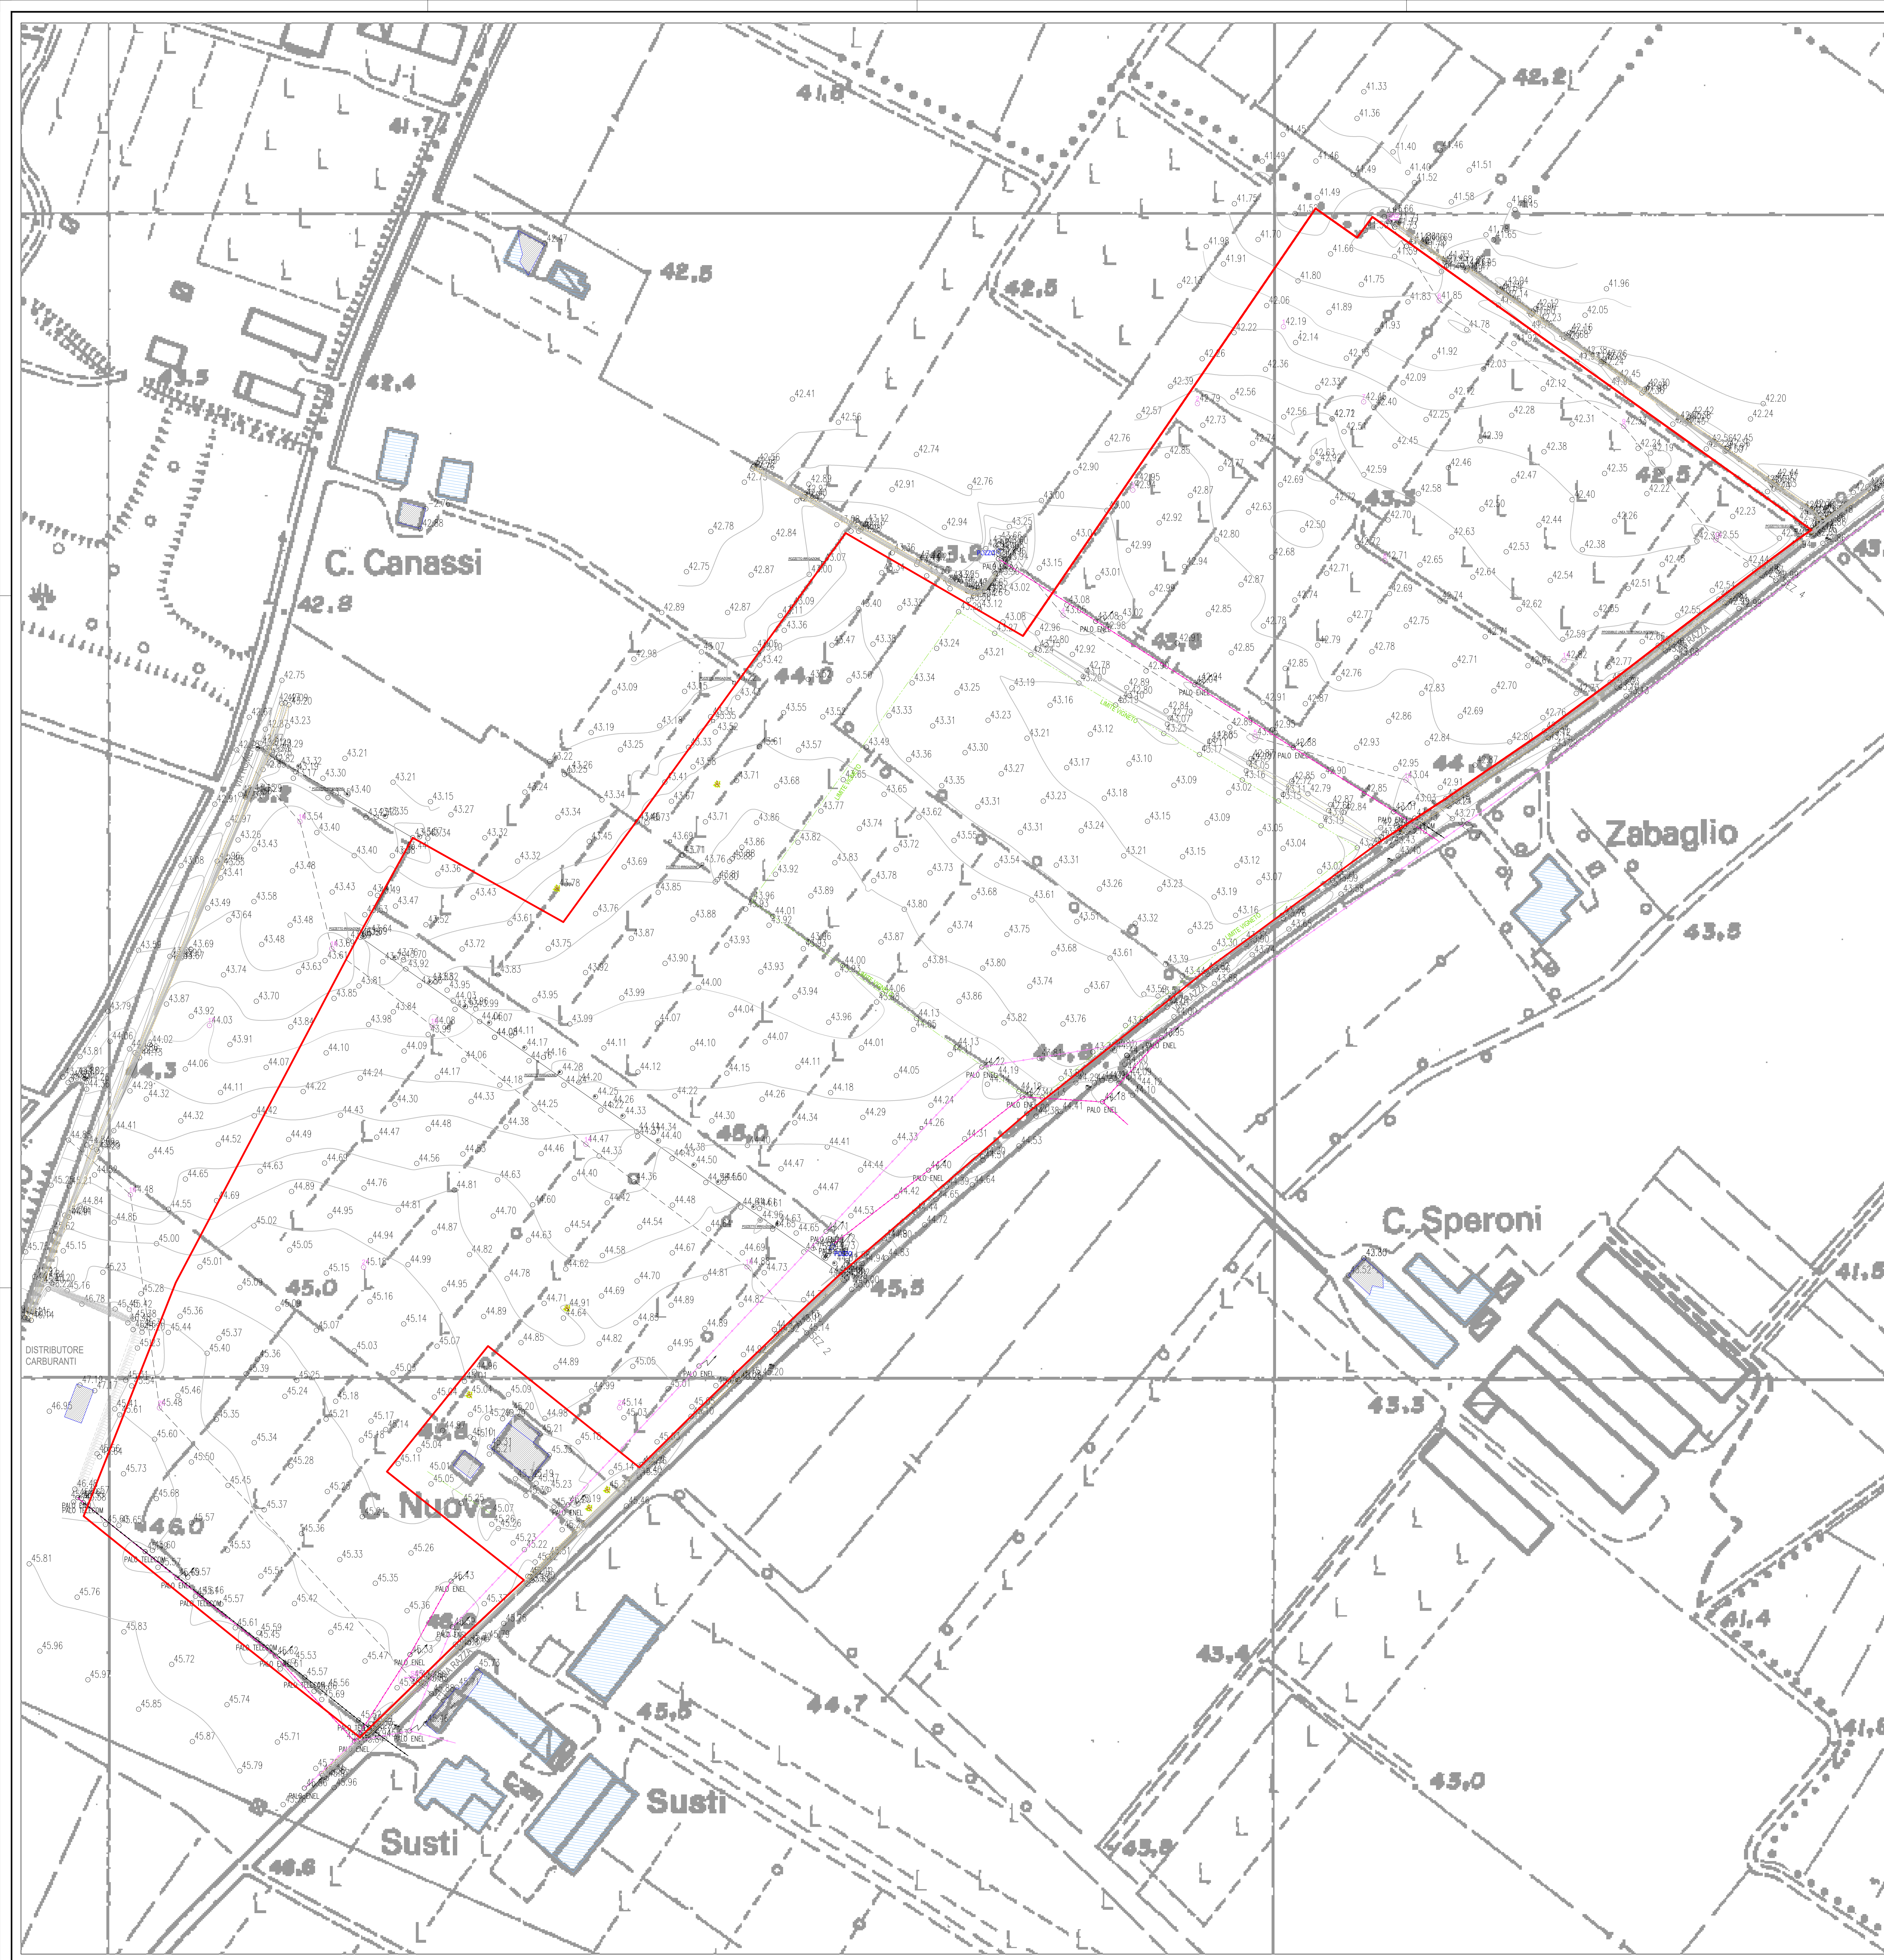

PROGETTAZIONE GENERALE		
Binini Partners s.r.l. Via Gazzata, 4 Reggio Emilia Dott. Ing. Tiziano Binini		
CONSULENZA GEOLOGICA E GEOTECNICA		
GEOLOG Studio Geologi Associati via Emilia all'Angelo, 14 Reggio Emilia Dott. Geol. Roberto Farinoli		
CONSULENZA E PROGETTAZIONE AMBIENTALE		
Dott. Nat. Giuliano Gandolfi via Europa, 2 Medesano (PR)		
ZANZUCCHI ASSOCIATI Borgo Felino 39 Parma Agr. Dott. Stefano Zanzucchi		
Committente:	 EMILIANA COOPERATIVE COOPERATIVA DI ABITANTI	Via Alessandro Volta 5 42123 Reggio Emilia (RE) Tel. 0522-936200, Fax 0522-792457
Costumer:		439
Progetto:	P.C.S. - PIANO DI COLTIVAZIONE E SISTEMAZIONE DELLE SOTTOZONE A e C DEL POLO DI PIAE N° EN106 "CALERNO"	Pratica
Project:		04
Oggetto:	ELABORATI GRAFICI	Scala
Subject:	STATO DI FATTO Rilievo plano-altimetrico	1:1.000
		Tavola
02 Revisione		
01 Revisione		
00 Emissione		
		Dicembre 2018