

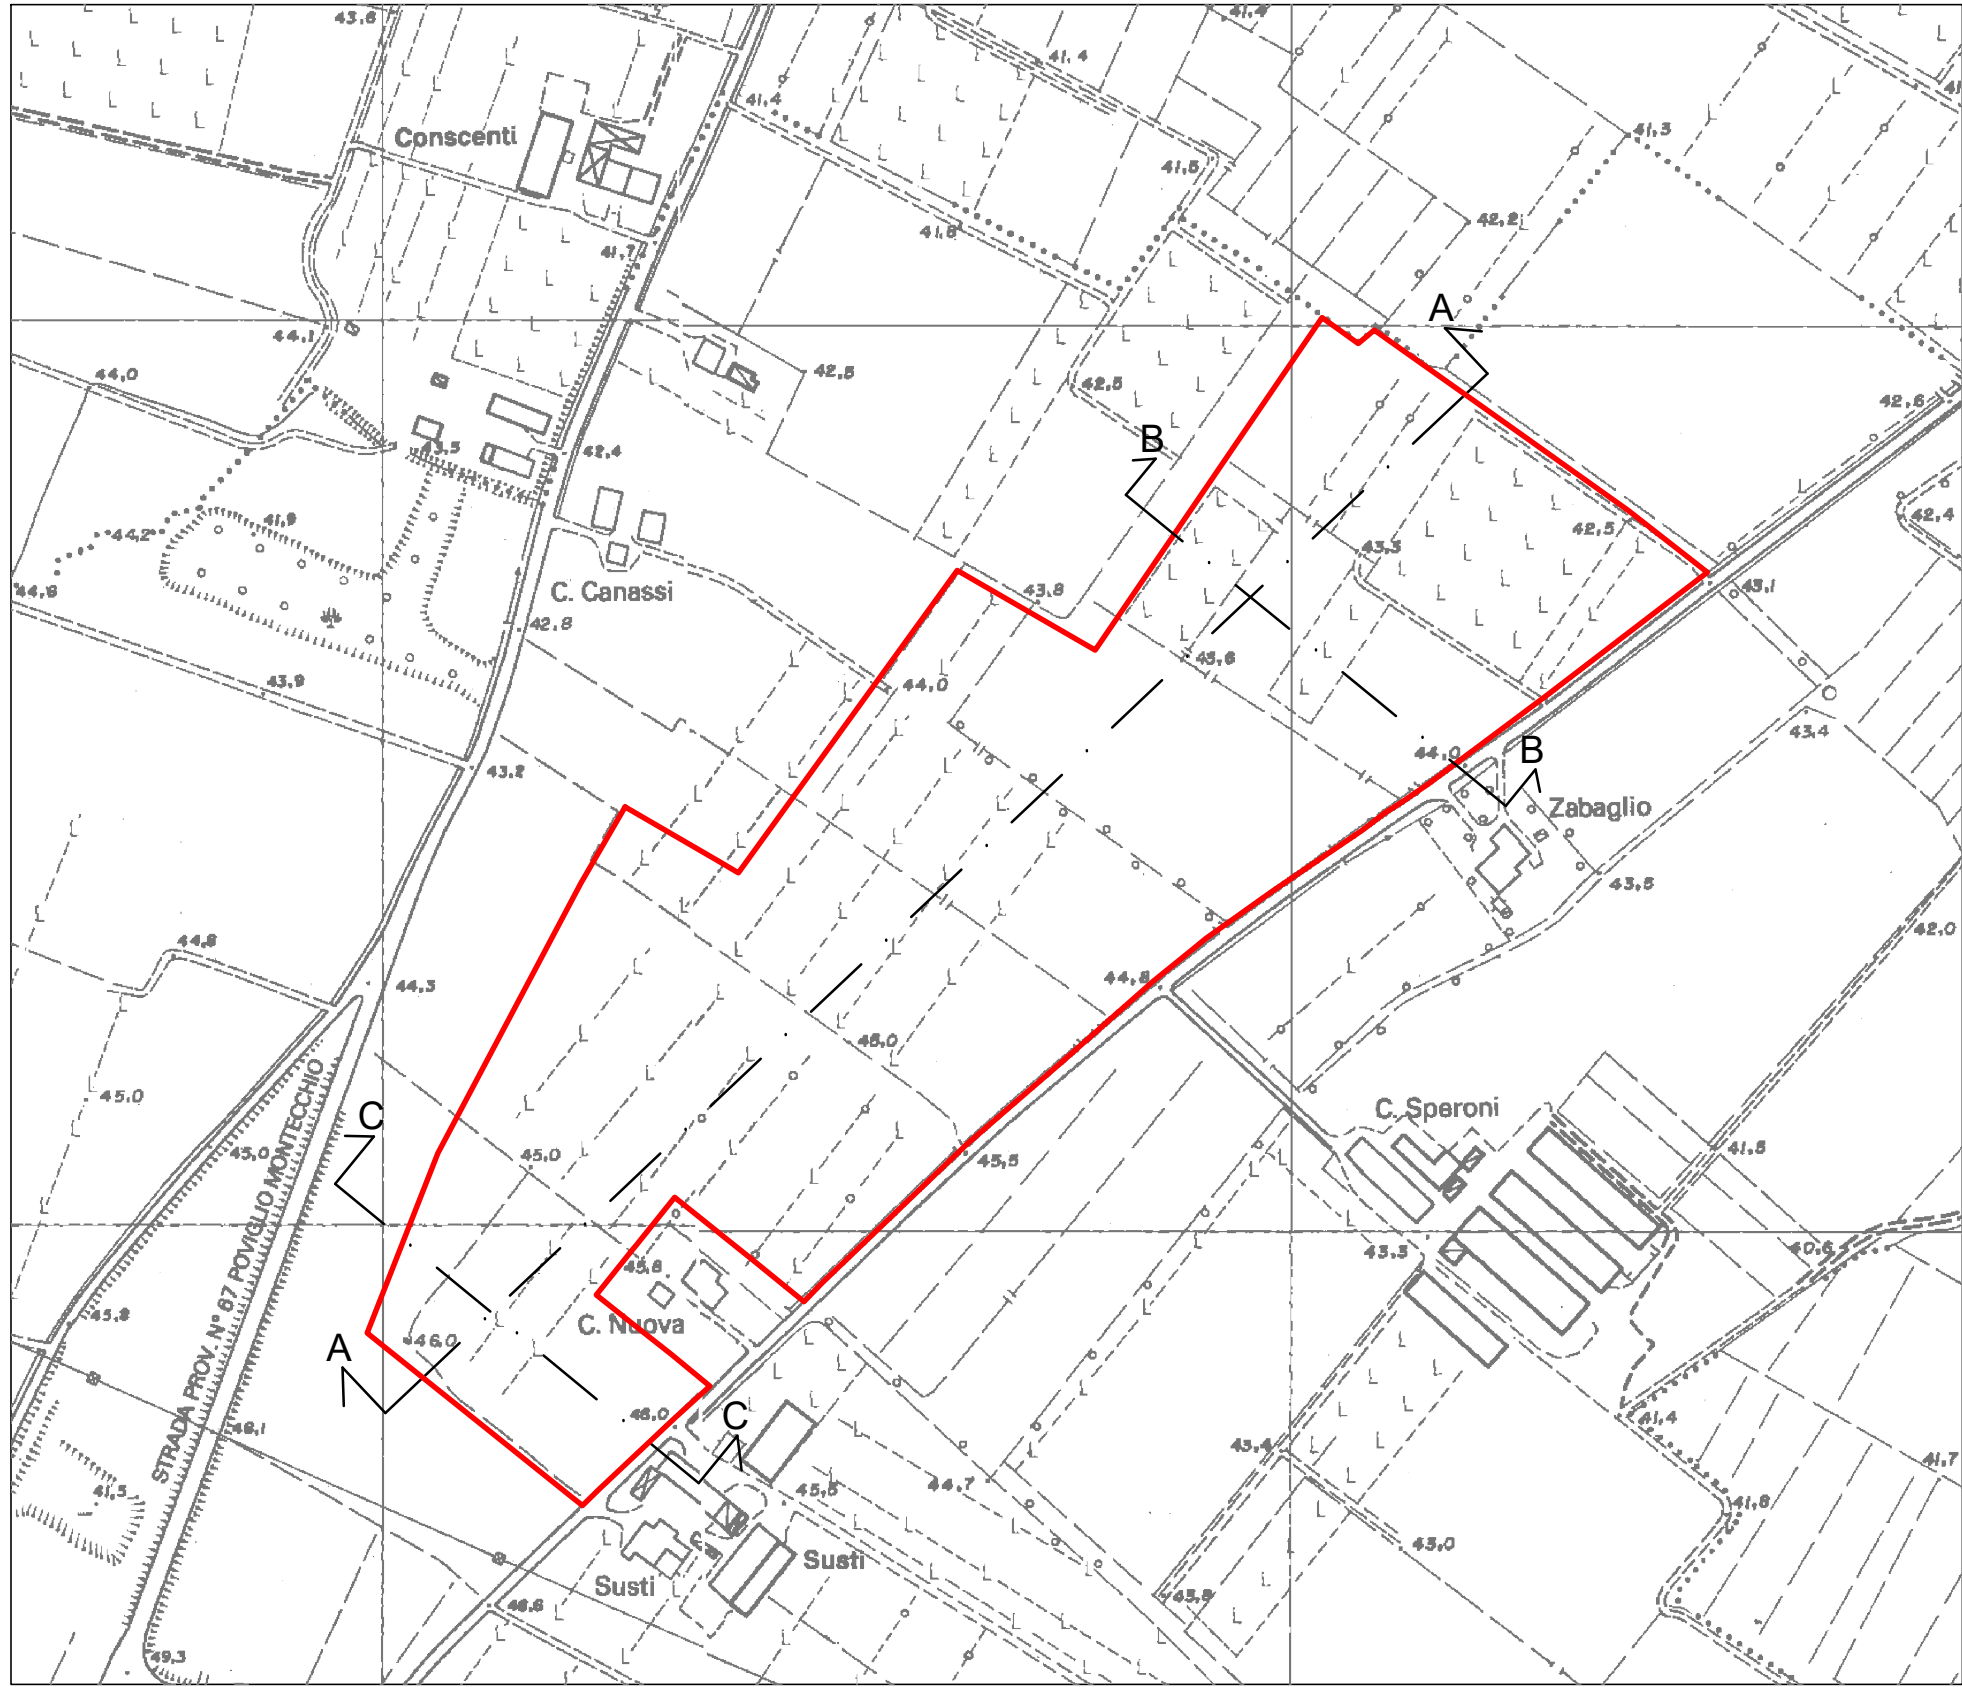
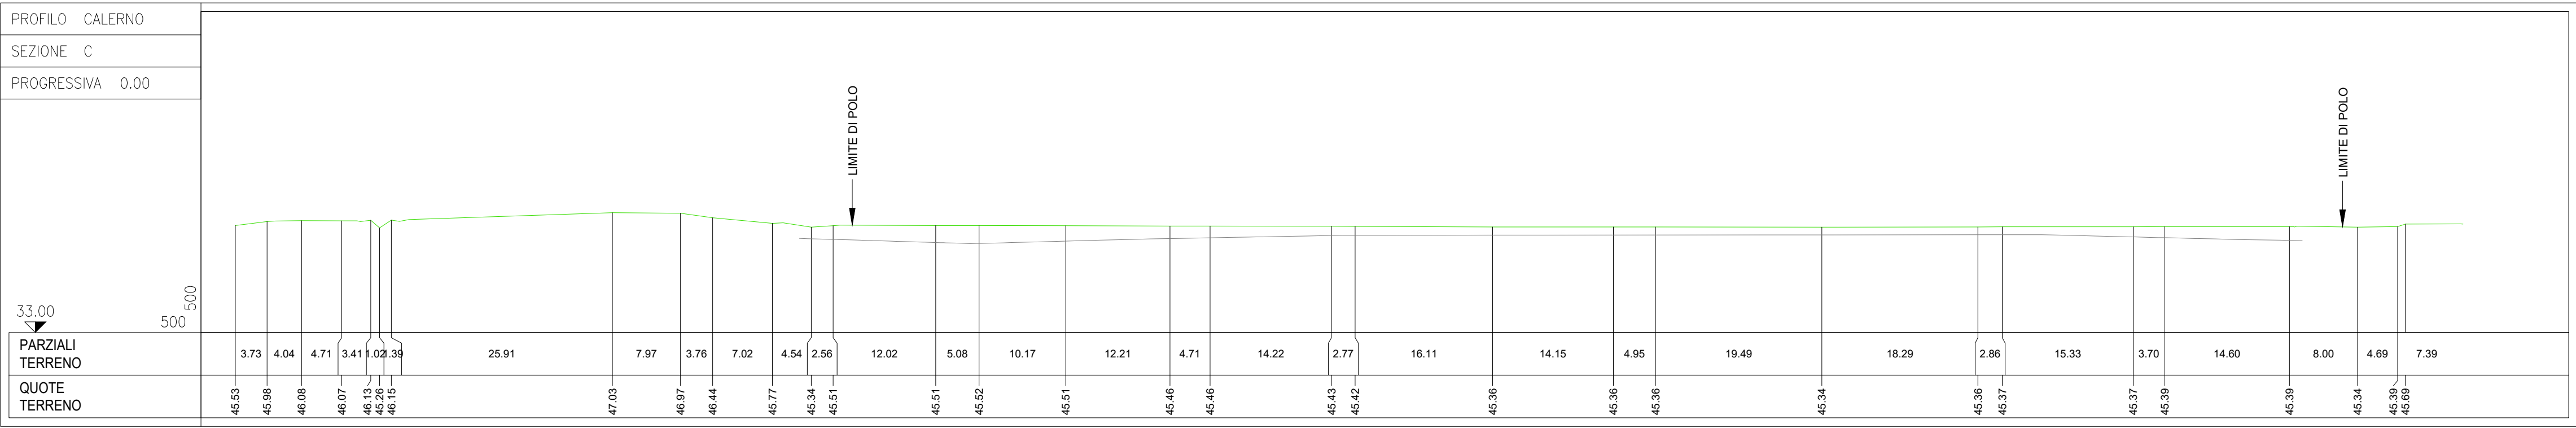
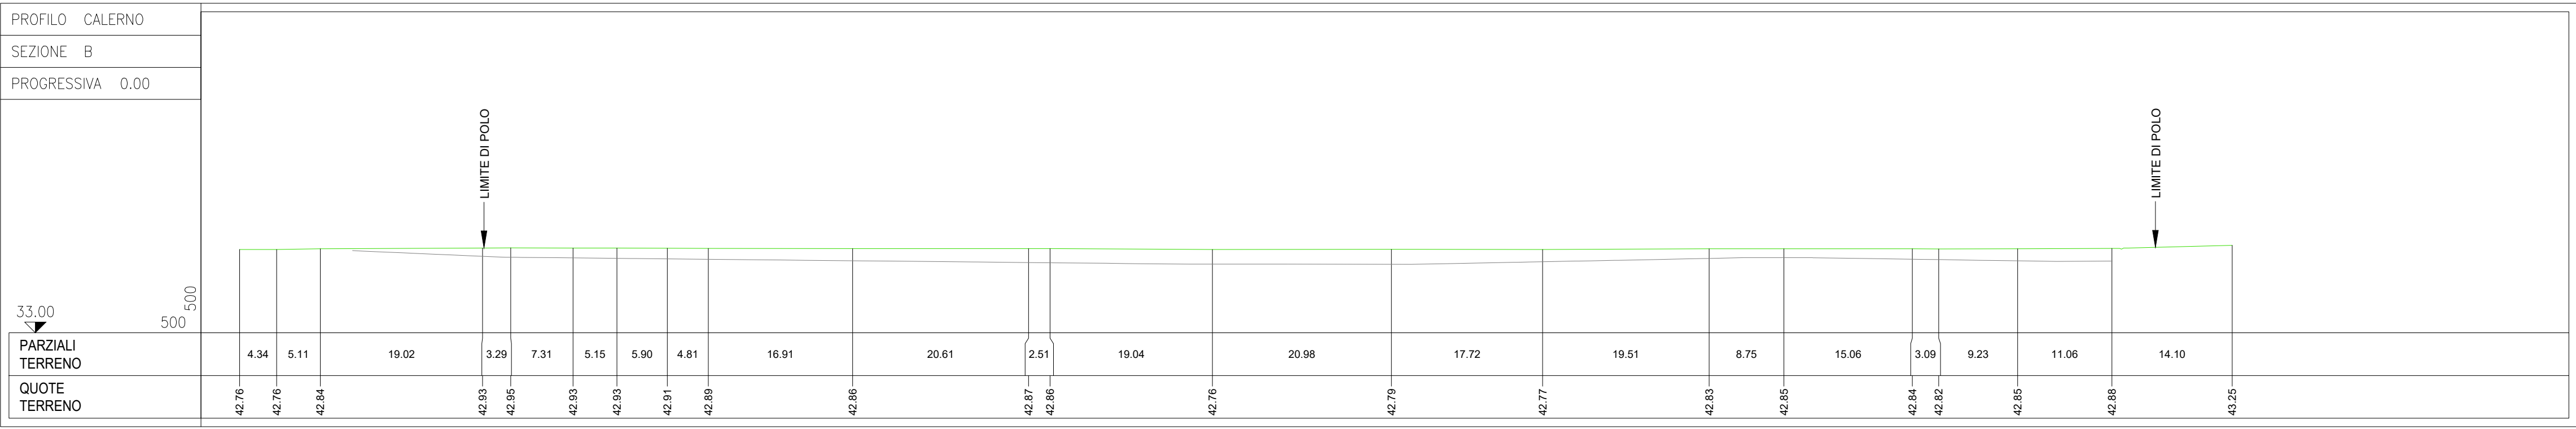


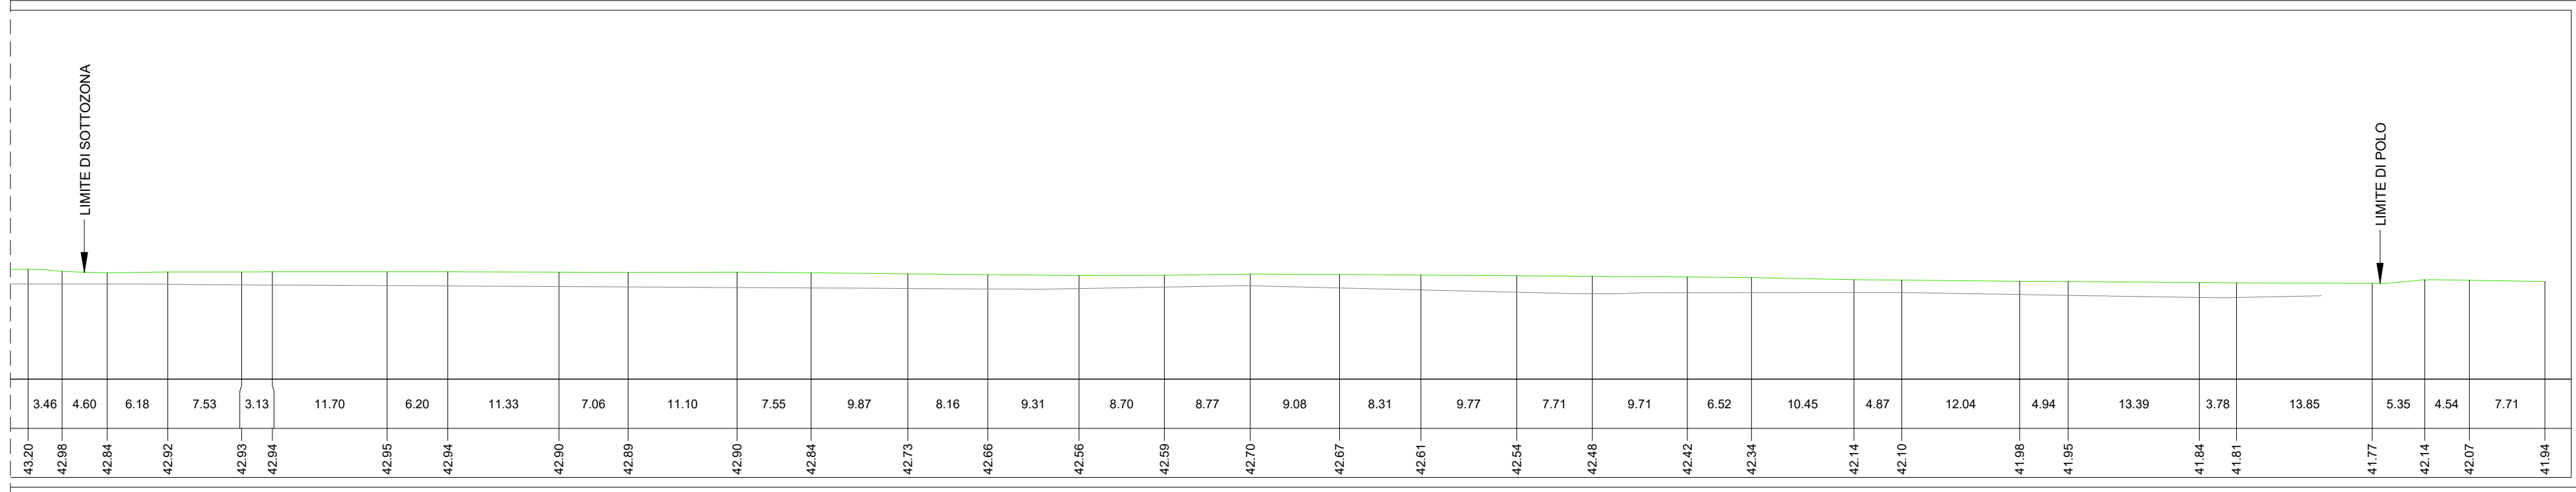

LEGENDA

- QUOTA MEDIA PIANO CAMPAGNA
- QUOTA MEDIA CAPPELLACCIO

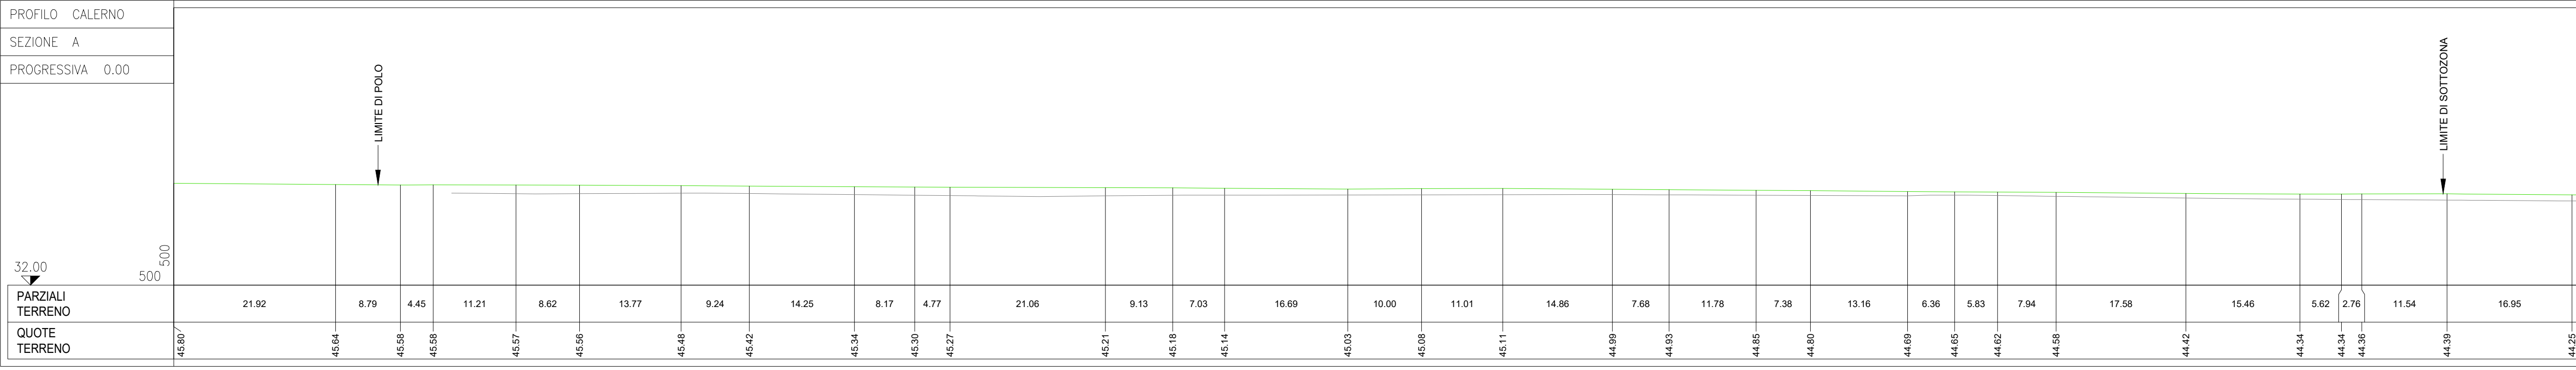

PROGETTAZIONE GENERALE		
------------------------	--	--

Binini Partners S.r.l.
via Gazzata, 4
42123 Reggio Emilia
tel. +39 0522 980 578
tel. +39 0522 980 585

fax +39 0522 980 557
e-mail: info@bininipartners.it
www.bininipartners.it
C.F. e P.IVA n° 01409050153
Capitale sociale euro 100.000 i.v.

