


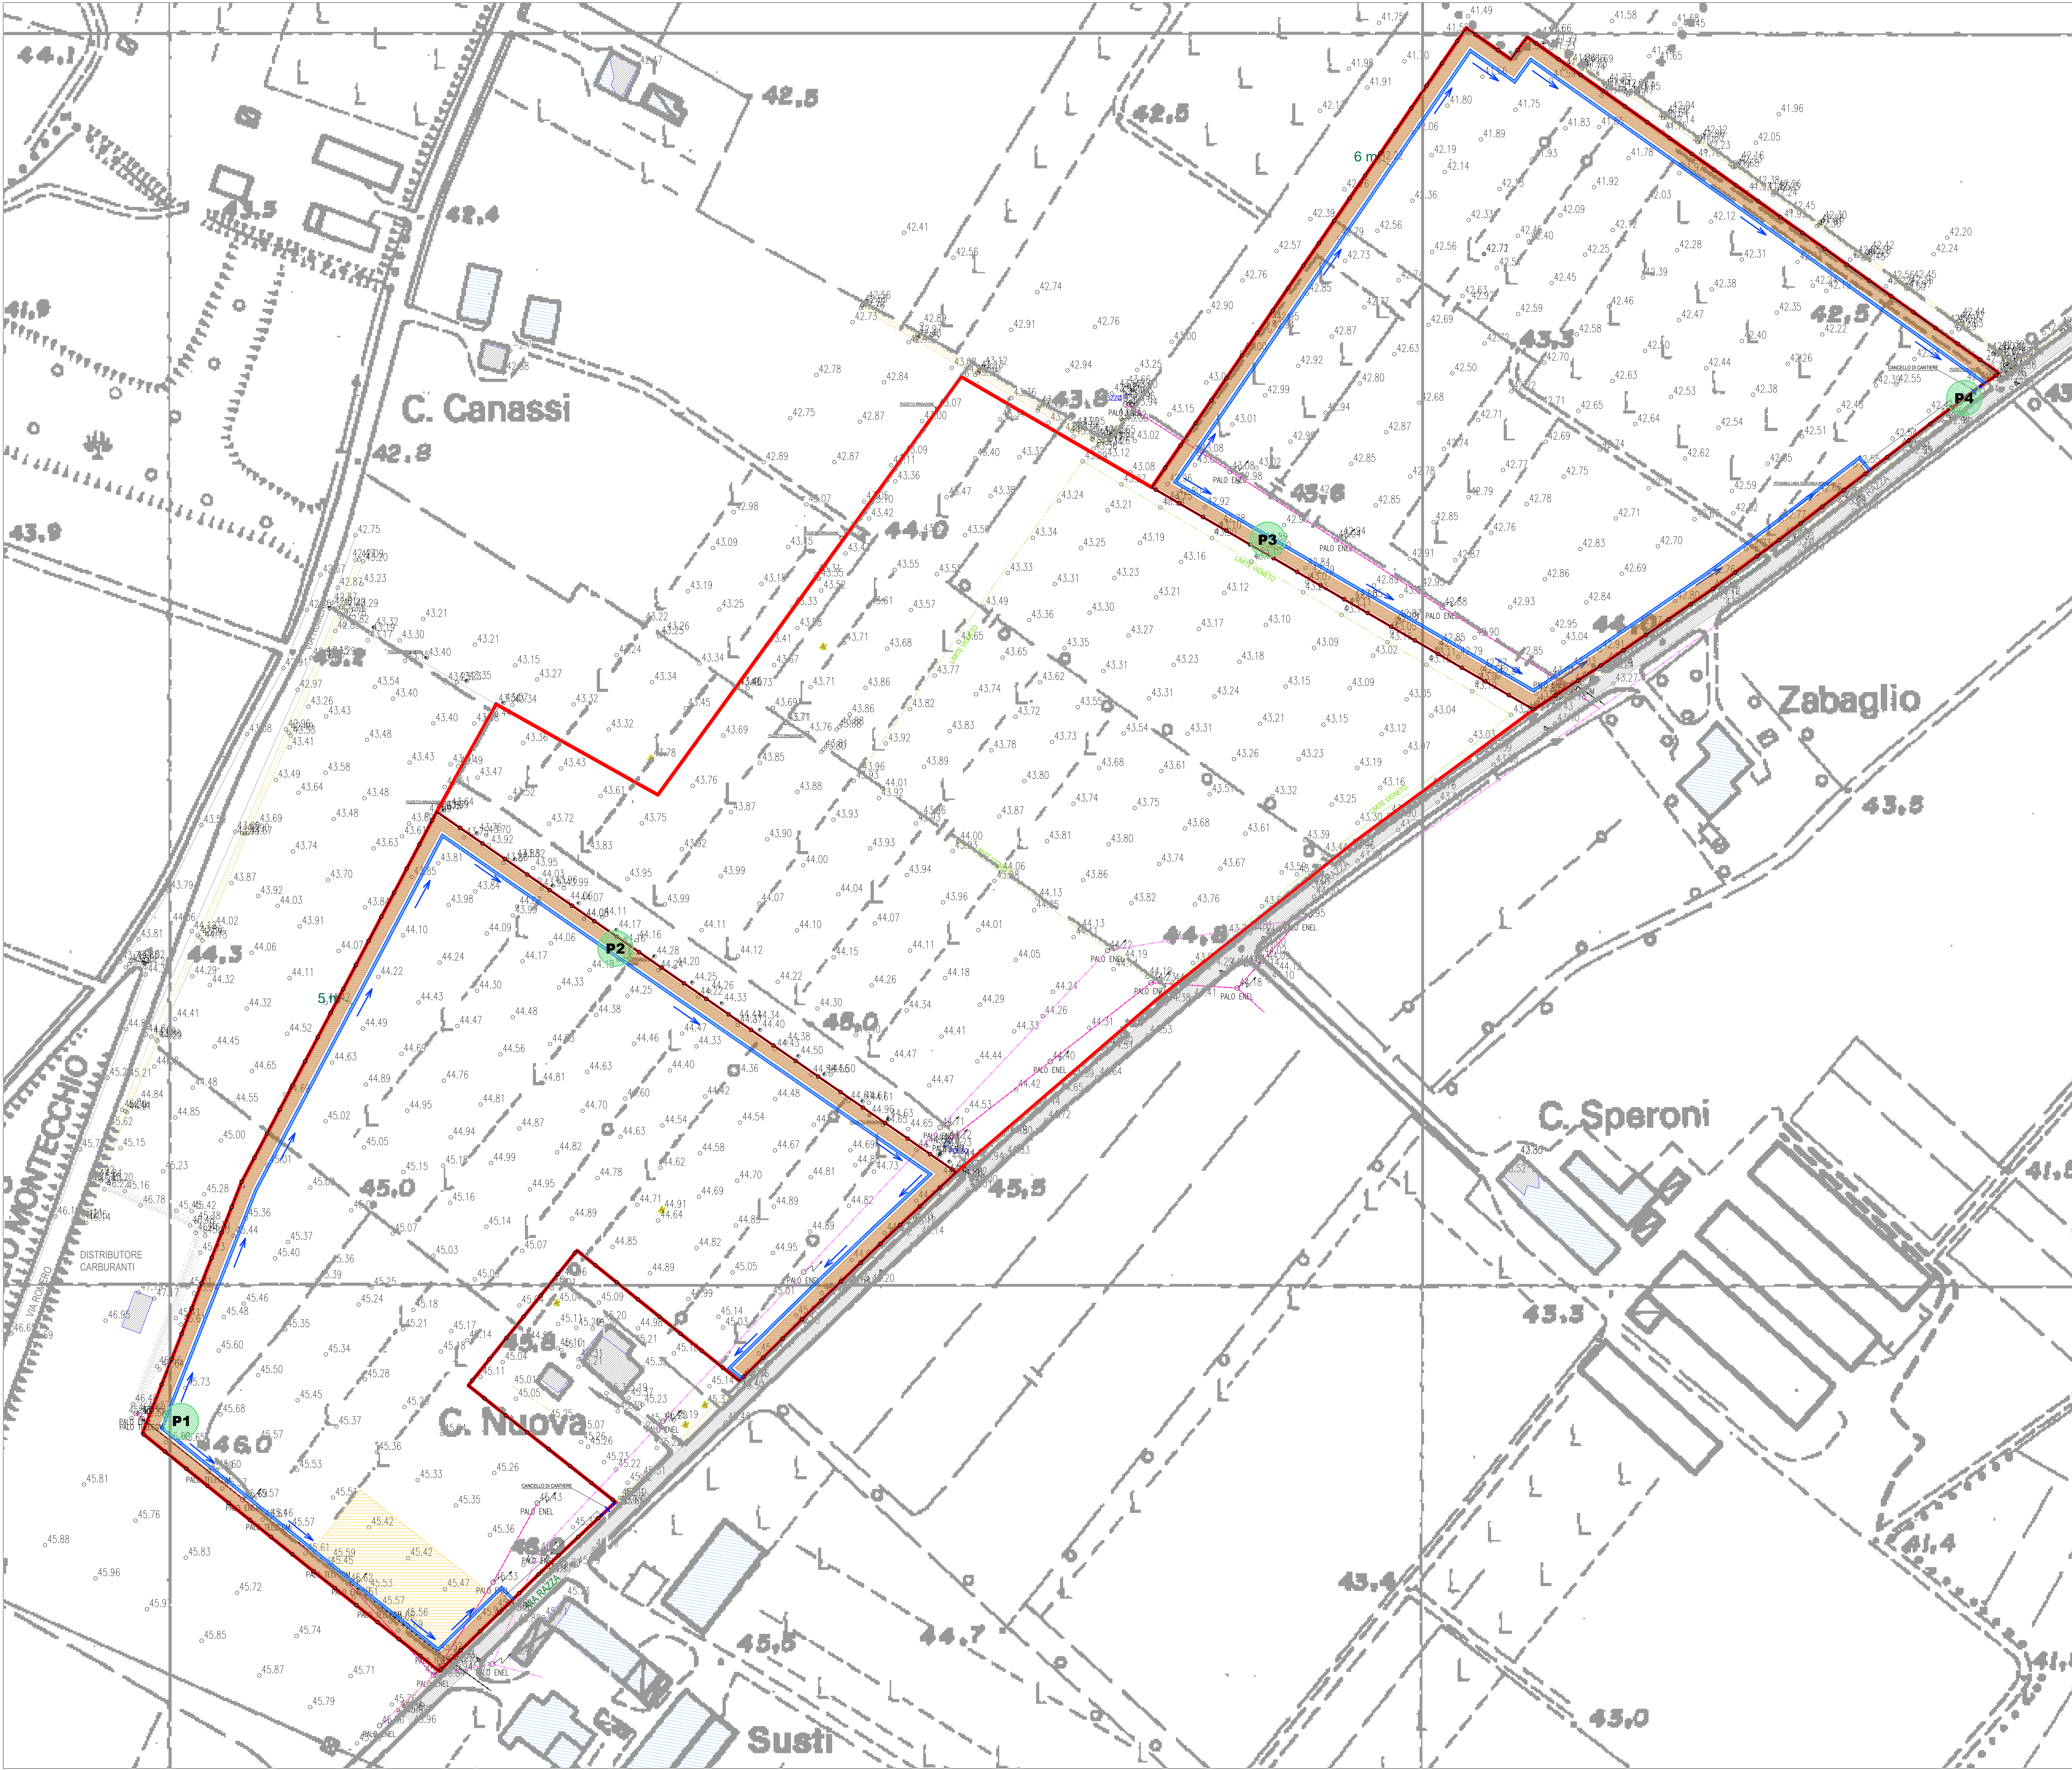

LEGENDA

- PERIMETRO POLO
- RECINZIONE DI CANTIERE
- CANCELLO DI CANTIERE
- AREA DI CANTIERE A SERVIZIO DELL'ATTIVITA' DI COLTIVAZIONE, AUTORIZZAZIONE RICHIESTA AL COMUNE DI SANT'ILARIO D'ENZA
- POZZI PIEZOMETRICI
- PIANTUMAZIONE MITIGATIVA
- FOSSO DI GUARDIA

* 50 METRI DI FASCIA PIANTUMATIVA PER GARANTIRE VISIBILITA' AI MEZZI DI CANTIERE IN USCITA

COMUNE
di SANT'ILARIO
PROVINCIA DI REGGIO EMILIA

PROGETTAZIONE GENERALE
Binini Partners s.r.l.
via Gazzata, 4
Reggio Emilia
Dott. Ing. Tiziano Binini

CONSULENZA GEOLOGICA E GEOTECNICA
GEOLOG Studio Geologi Associati
via Emilia all'Angelo, 14
Reggio Emilia
Dott. Geol. Roberto Faroli

CONSULENZA E PROGETTAZIONE AMBIENTALE
Dott. Nat. Giuliano Gandolfi
via Europa, 2
Medesano (PR)

ZANZUCCHI ASSOCIATI
Borgo Felino 39
Piemonte
Agr. Dott. Stefano Zanzucchi

Comittente: **EMILIANA CONSIGLIERI ASSOCIATI**
Costumer: **Via Alessandro Volta 6
42123 Reggio Emilia (RE)
Tel. 0522-936200, Fax 0522-792457**

Pratica: **439**

Progetto: **P.C.S. - PIANO DI COLTIVAZIONE E SISTEMAZIONE DELLE SOTTOZZONE A e c DEL POLO DI PAE N° EN106 "CALERNO"**

Project: **07**

Oggetto: **ELABORATI GRAFICI**

Subject: **PIANO DI COLTIVAZIONE
Planimetria di cantiere**

Scala: **1:1.000**

Tavola: **02 Revisione
01 Revisione
00 Emissione**

Dicembre 2018