INQUADRAMENTO SU C.T.R - SCALA 1:1.000

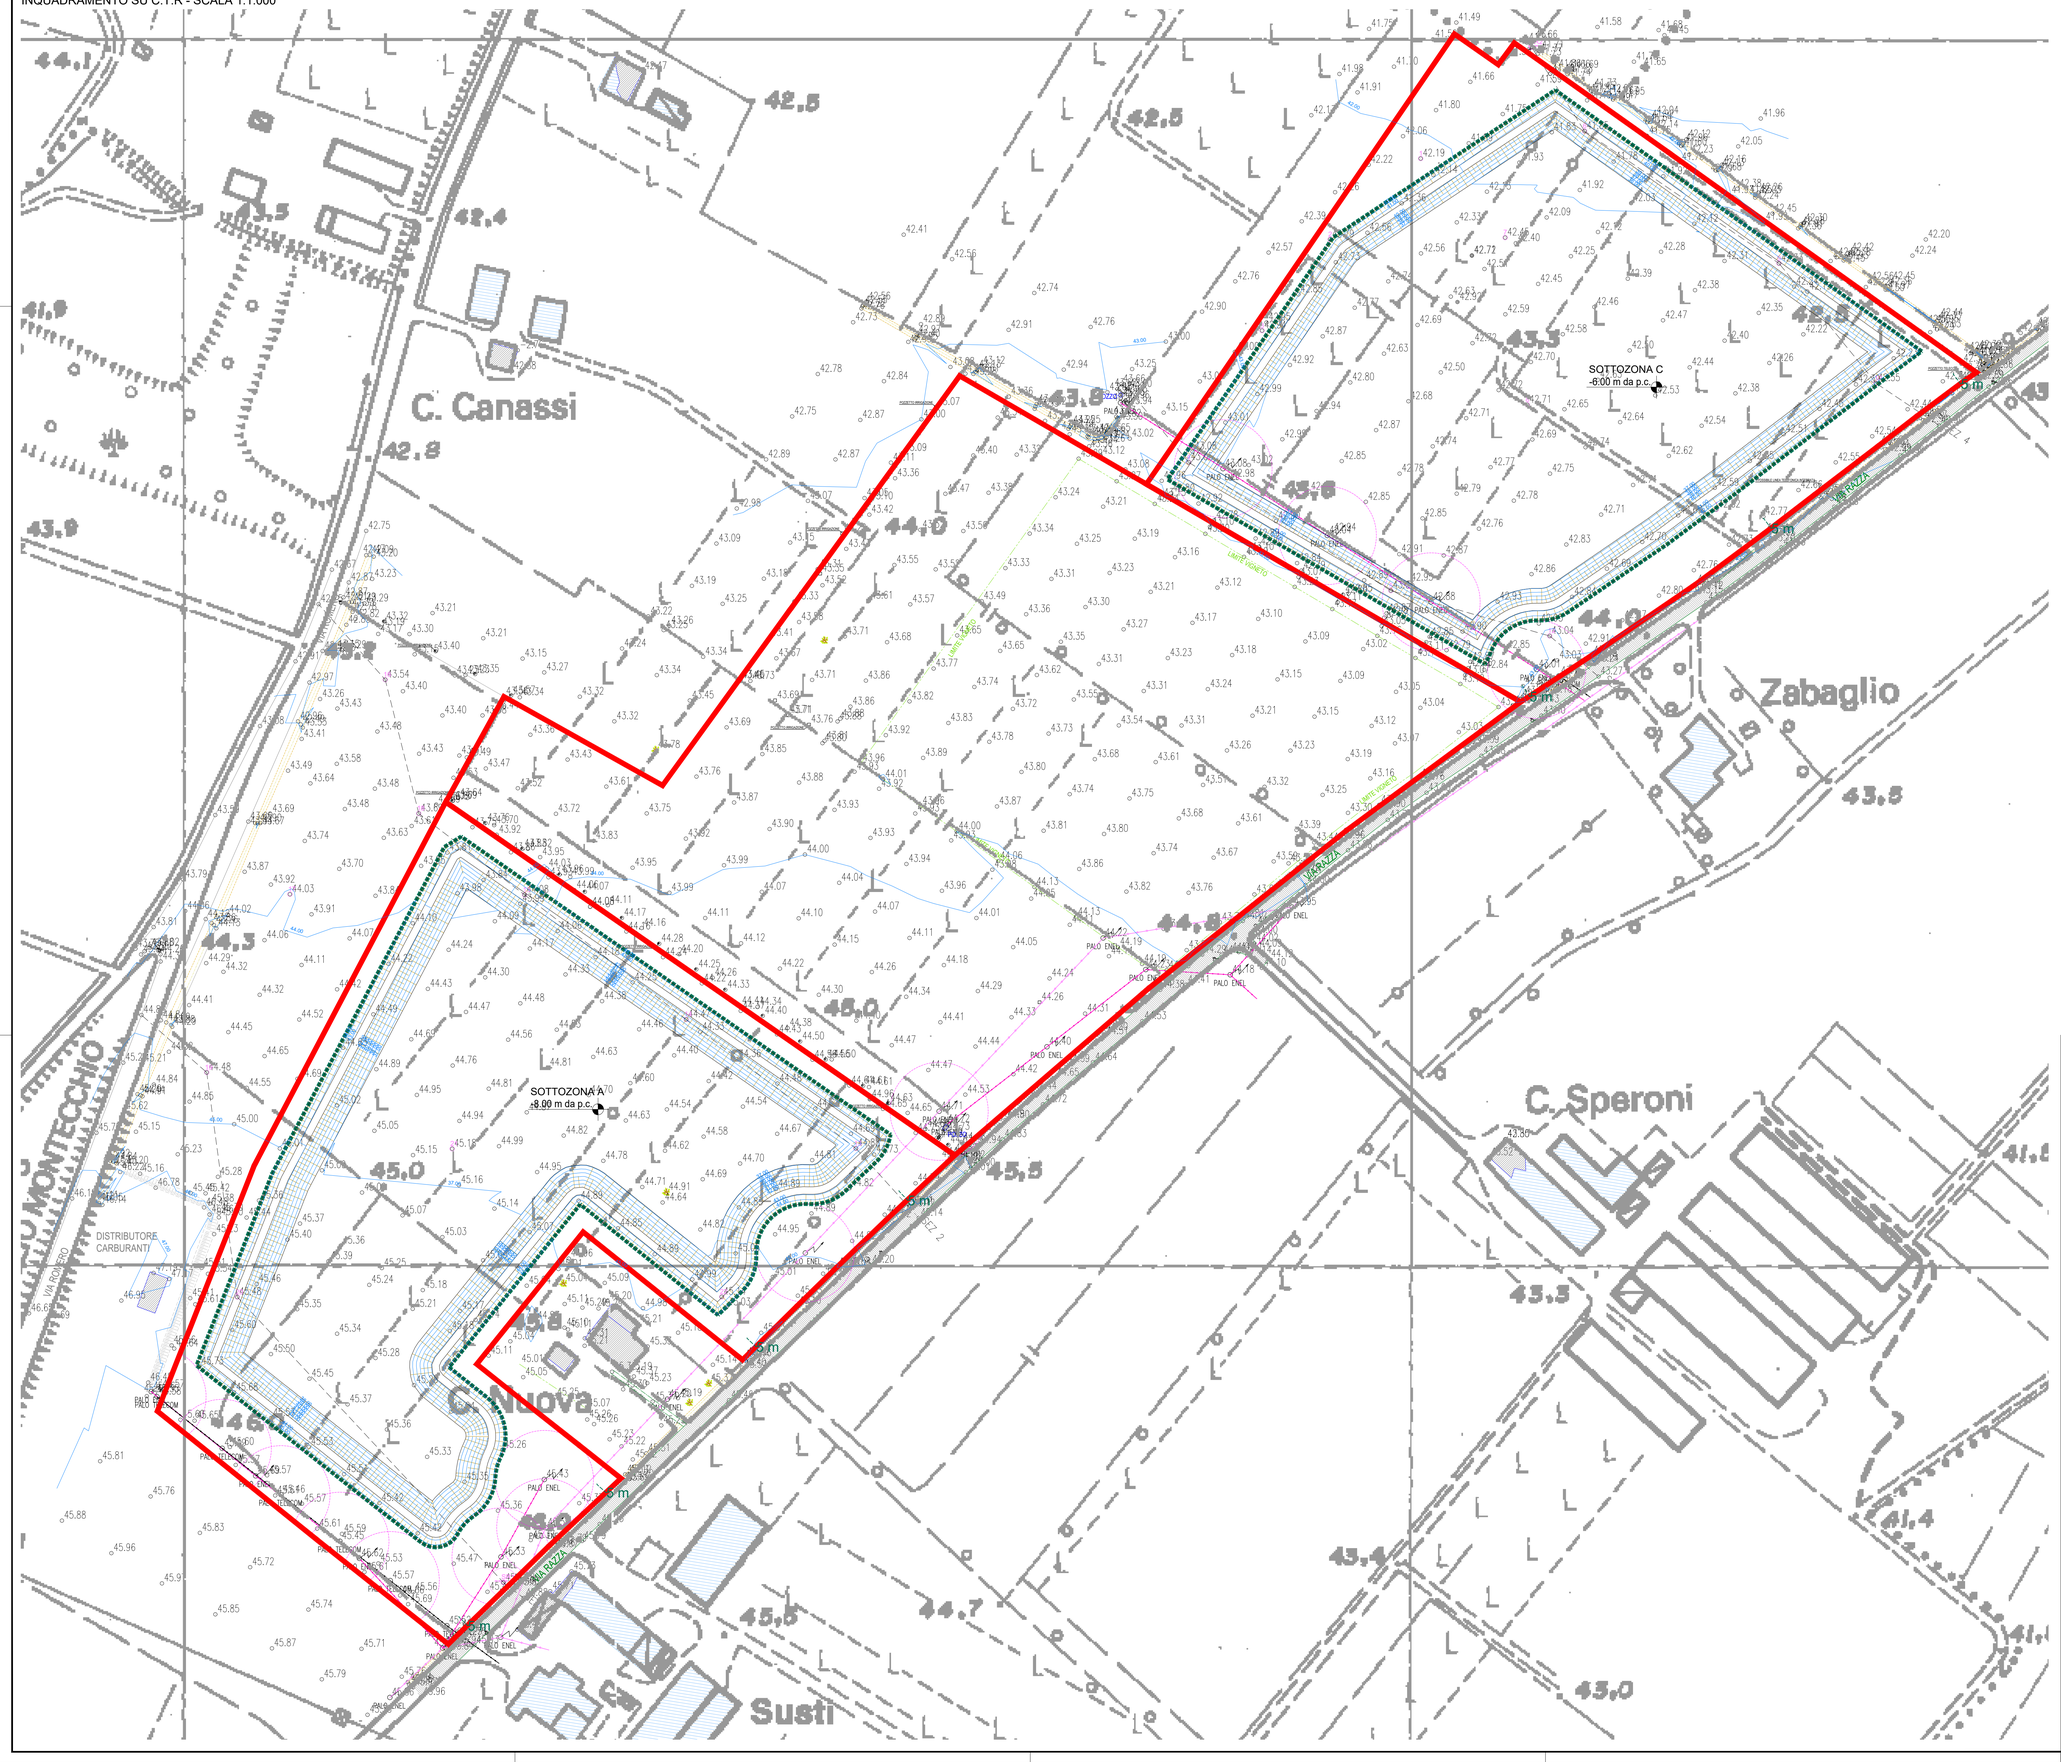

COMUNE DI SANT'ILARIO
PROVINCIA DI REGGIO EMILIA

PROGETTAZIONE GENERALE

Binini Partners s.r.l.
via Gazzata, 4
Reggio Emilia

Dott. Ing. Tiziano Binini

CONSULENZA GEOLOGICA E GEOTECNICA

GEOLOG Studio Geologi Associati
via Emilia all'Angelo, 14
Reggio Emilia

Dott. Geol. Roberto Farioli

CONSULENZA E PROGETTAZIONE AMBIENTALE

Dott. Nat. Giuliano Gandolfi
via Europa, 2
Medesano (PR)

ZANZUCCHI ASSOCIATI
Borgo Felino 39
Parma

Agr. Dott. Stefano Zanzucchi

Committente:
Costumer:

EMILIANA CONGLOMERATI
IL CENTRO ESTRATTIVO

Via Alessandro Volta 5
42123 Reggio Emilia (RE)
Tel. 0522-936200, Fax 0522-792457

Pratica: **439**

Progetto:
Project:

P.C.S - PIANO DI COLTIVAZIONE E SISTEMAZIONE DELLE SOTTOZONE A e C DEL POLO DI PIAE N° EN106 "CALERNO"

Scala: 10.a

Oggetto:
Subject:

ELABORATI GRAFICI
PIANO DI COLTIVAZIONE
Planimetria di abbandono con fasce di rispetto integrali

Scala: 1:1.000

Tavola:

02 Revisione
01 Revisione
00 Emissione

Dicembre 2018

Binini Partners S.r.l.
via Gazzata, 4
42122 Reggio Emilia
tel. +39.0522.580.578
tel. +39.0522.580.586

fax +39.0522.580.557
e-mail: info@biniripartners.it
www.biniripartners.it
C.F. e P.IVA e R.I. 02429150352
Capitale sociale euro 100.000 i.v.

bininipartners

Il presente documento è riservato. E' vietata la riproduzione non autorizzata.