


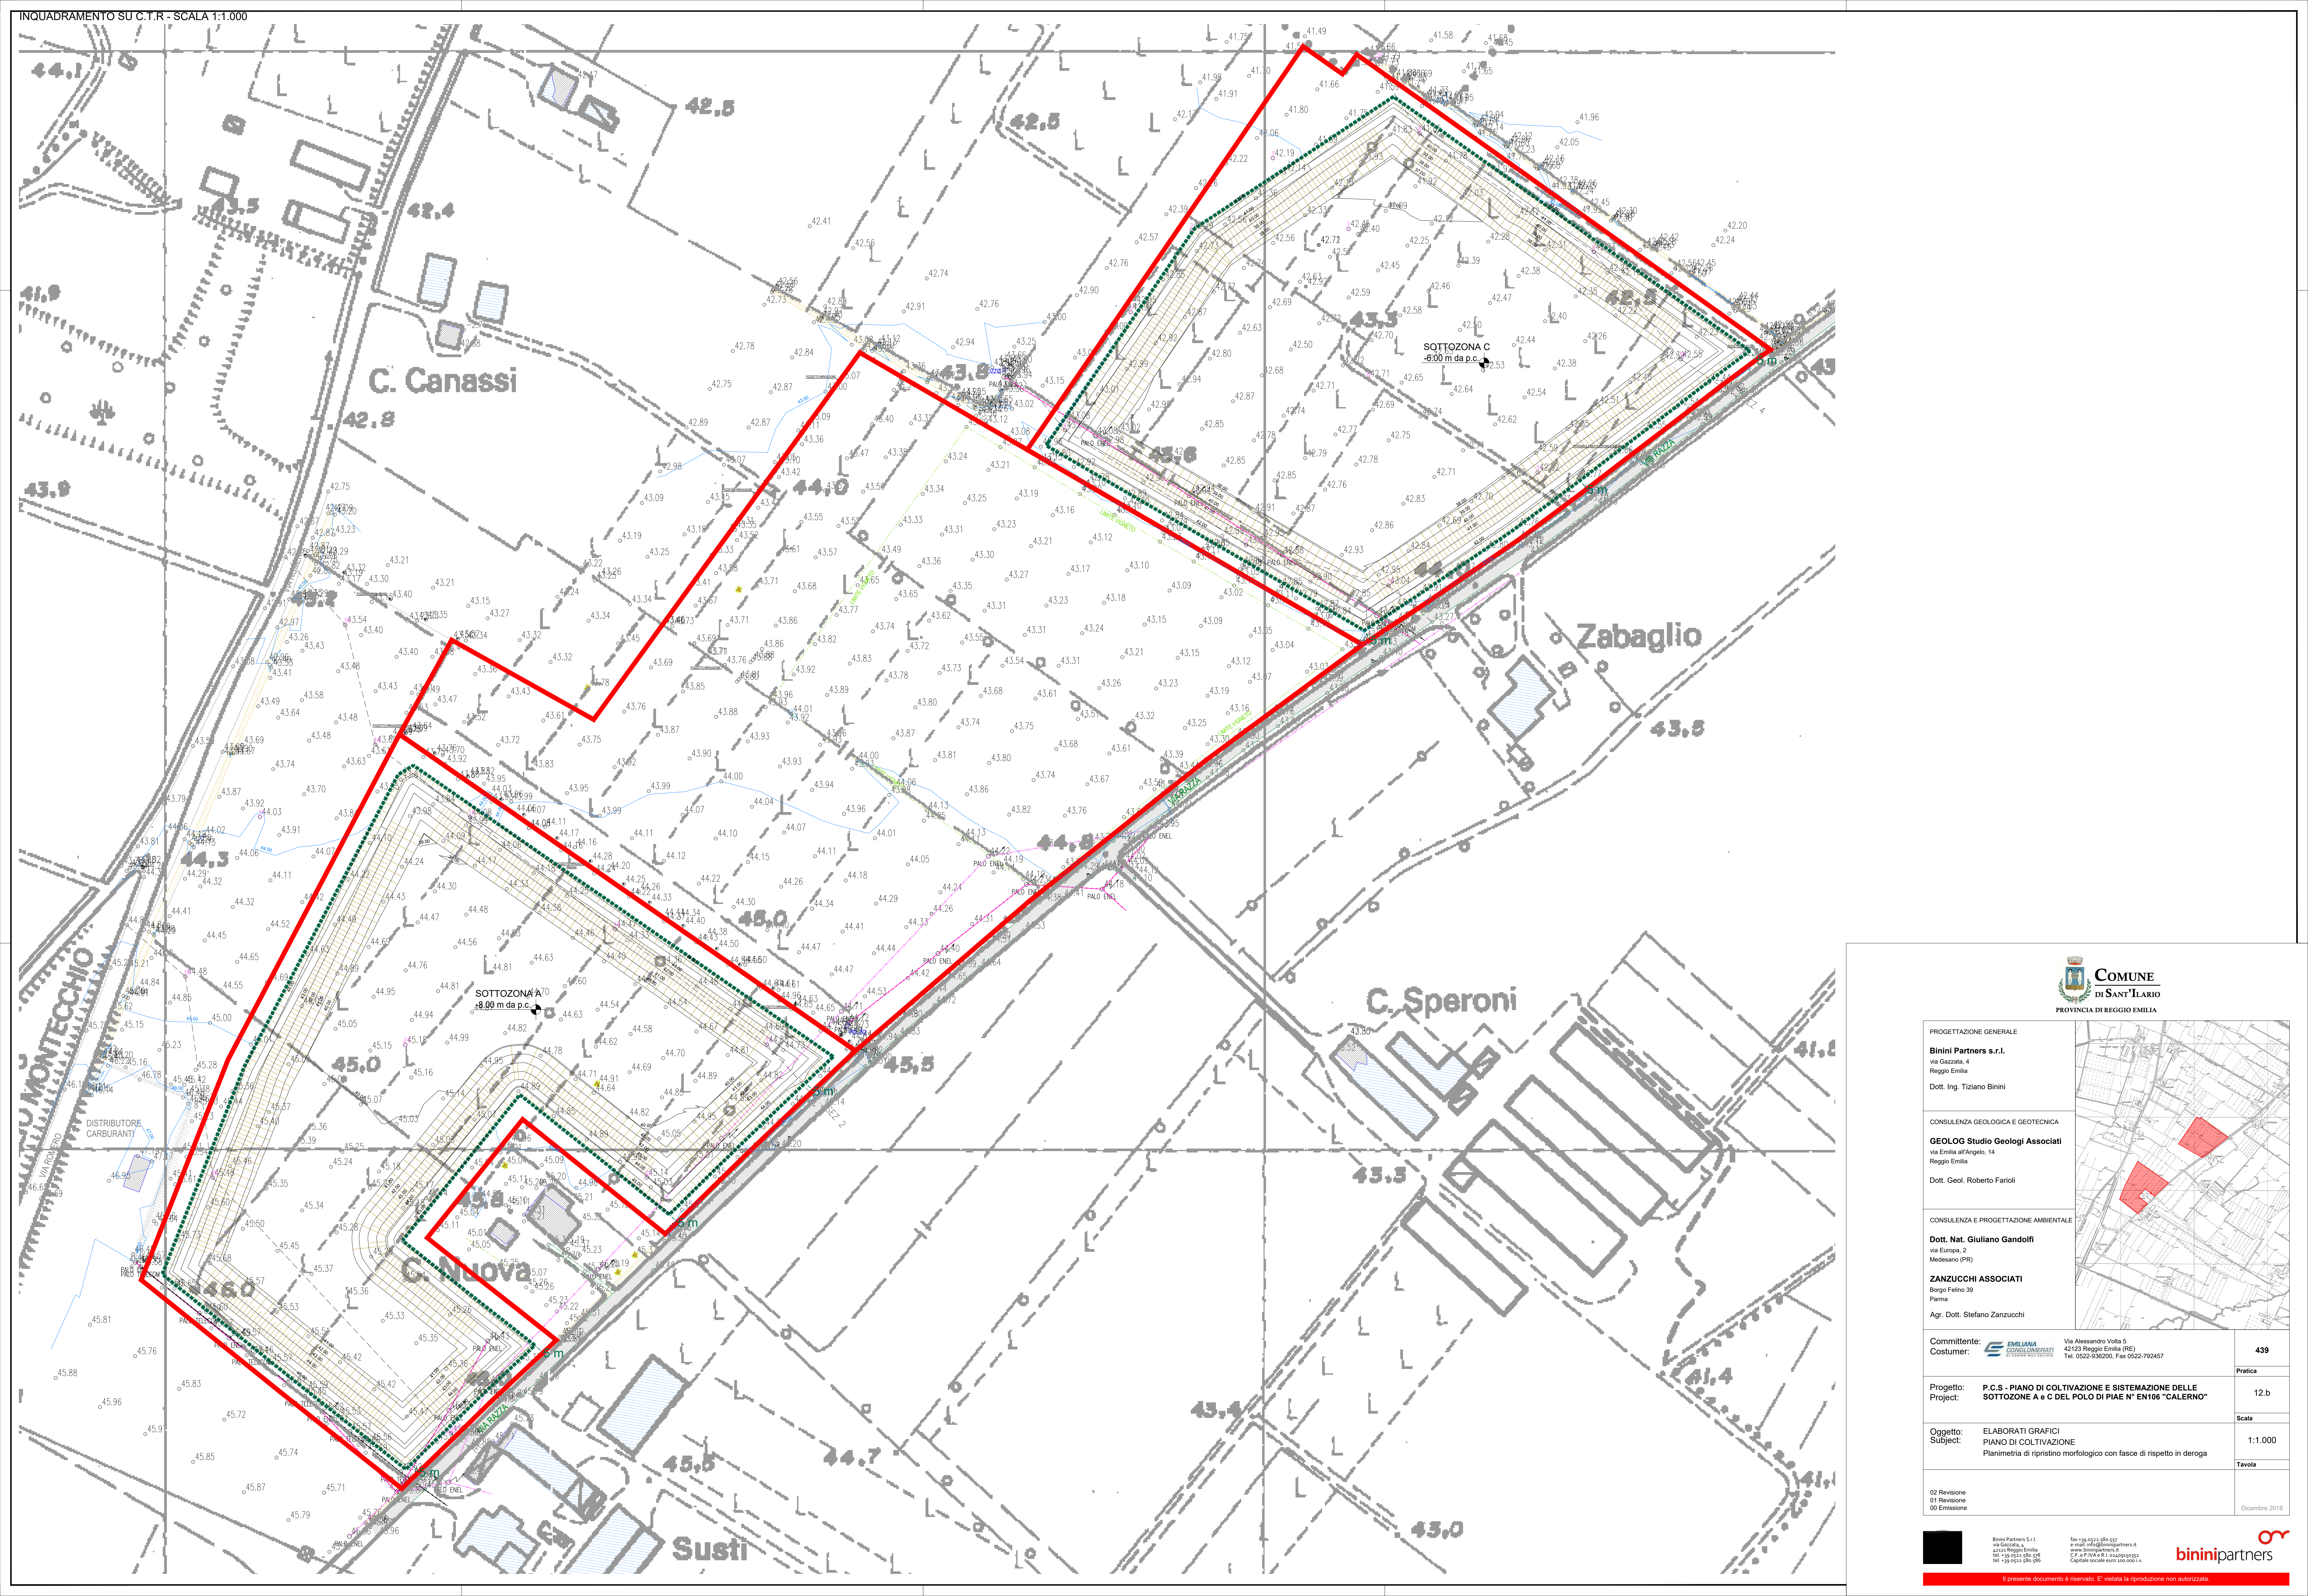

PROGETTAZIONE GENERALE
Binini Partners s.r.l.
via Gazzata, 4
Reggio Emilia
Dott. Ing. Tiziano Binini

CONSULENZA GEOLOGICA E GEOTECNICA
GEOLOG Studio Geologi Associati
via Emilia all'Angelo, 14
Reggio Emilia
Dott. Geol. Roberto Faroli

CONSULENZA E PROGETTAZIONE AMBIENTALE
Dott. Nat. Giuliano Gandolfi
via Europa, 2
Medesano (PR)

ZANZUCCHI ASSOCIATI
Borgo Felino 39
Parma
Agr. Dott. Stefano Zanzucchi

Committente: **EMILIANA CONSORZIATI** Via Alessandro Volta, 42123 Reggio Emilia (RE)
Costumer: Tel. 0522-936200, Fax 0522-792457

Progetto: **P.C.S. - PIANO DI COLTIVAZIONE E SISTEMAZIONE DELLE**
Project: **SOTTOZONA A e C DEL POLO DI PIAE N° EN106 "CALERNO"**

Oggetto: **ELABORATI GRAFICI**
Subject: **PIANO DI COLTIVAZIONE**
Planimetria di ripristino morfologico con fasce di rispetto in deroga

02 Revisione
01 Revisione
00 Emissione

Binini Partners S.r.l.
via Gazzata, 4
42123 Reggio Emilia
Tel. +39 0522 936200
Fax +39 0522 792457
E-mail: info@bininipartners.it
www.bininipartners.it
C.F. e P.IVA n. 02140450352
Capitale sociale euro 100.000 i.v.

439
Pratica
12.b
Scala
1:1.000
Tavola
Dicembre 2018

Il presente documento è riservato. E' vietata la riproduzione non autorizzata.

bininipartners