
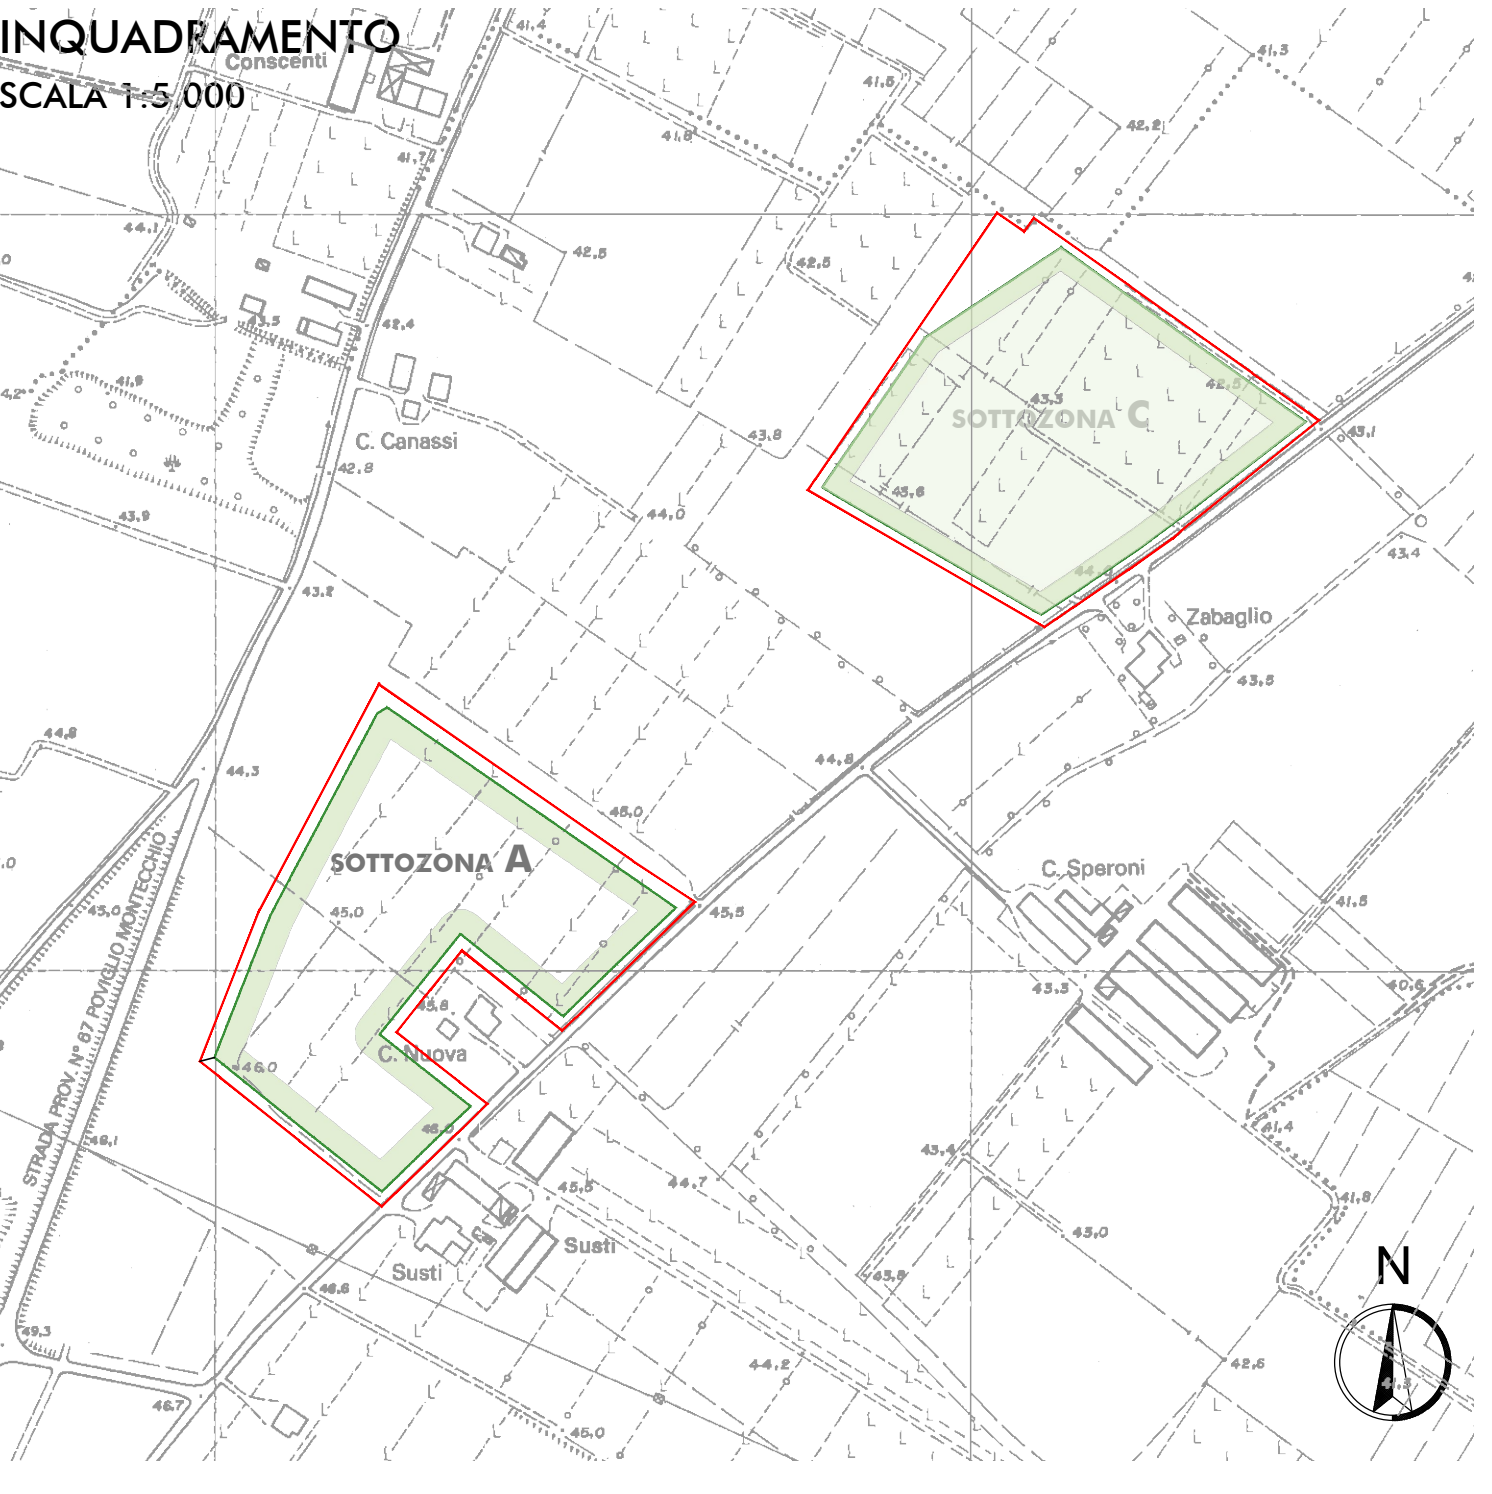


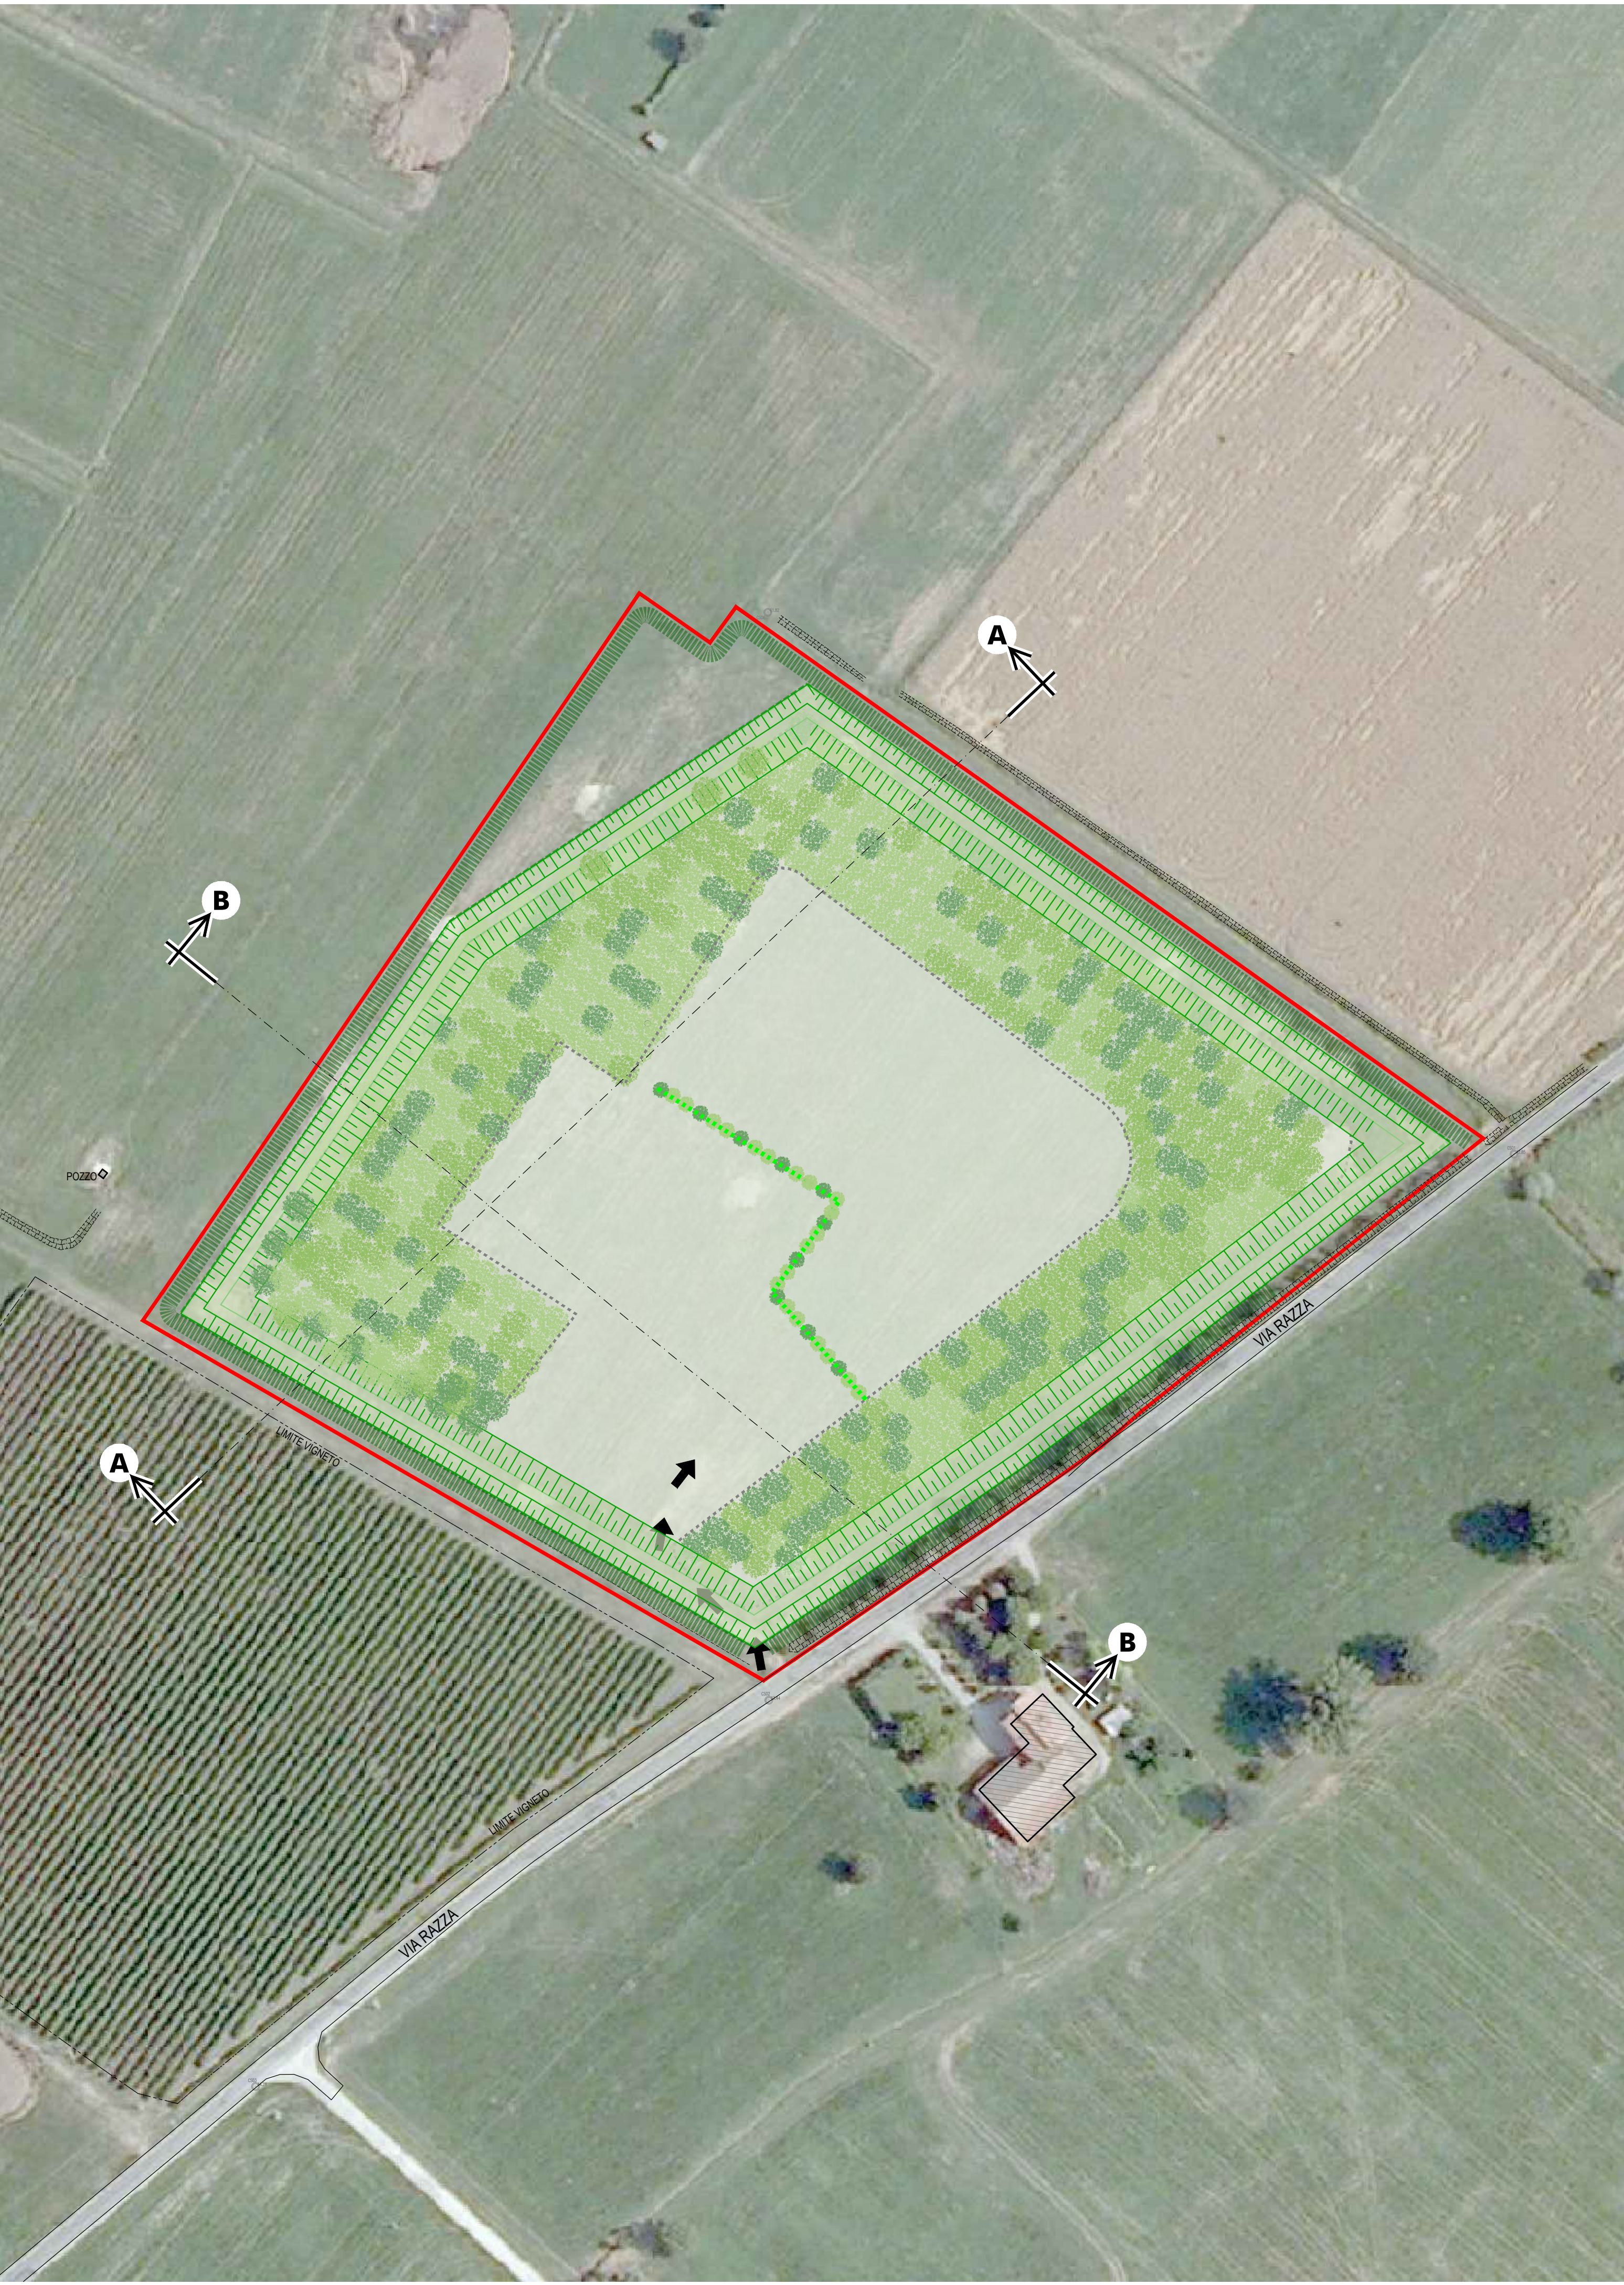

**COMUNE
DI SANT'ILARIO**
PROVINCIA DI REGGIO EMILIA

PROGETTAZIONE GENERALE Binini Partners s.r.l. Via Gazzata, 4 Reggio Emilia Dott. Ing. Tiziano Binini		
CONSULENZA GEOLOGICA E GEOTECNICA GEOLOG Studio Geologi Associati Via Emilia all'Angelo, 14 Reggio Emilia Dott. Geol. Roberto Farioli		
CONSULENZA E PROGETTAZIONE AMBIENTALE Dott. Nat. Giuliano Gandolfi Via Europa, 2 Medesano (PR) ZANZUCCHI ASSOCIATI Borgo Felino 39 Parma Agr. Dott. Stefano Zanzucchi		
Committente: Costumer: Via Alessandro Volta 5 42123 Reggio Emilia (RE) Tel. 0522-936200, Fax 0522-792457		
Progetto: P.C.S - PIANO DI COLTIVAZIONE E SISTEMAZIONE DELLE SOTTOZONA A e C DEL POLO DI PIAE N° EN106 "CALERNO"		439
Project: P.C.S - PIANO DI COLTIVAZIONE E SISTEMAZIONE DELLE SOTTOZONA A e C DEL POLO DI PIAE N° EN106 "CALERNO"		Pratica
Oggetto: ELABORATI GRAFICI Subject: PLANIMETRIA DELLE SISTEMAZIONI A VERDE - SOTTOZONA C Stato di fatto e di progetto		15
		Scale
		1:1.000
		Tavola
02 Revisione 01 Revisione 00 Emissione		Dicembre 2018

Binini Partners S.r.l.
Via Gazzata, 4
42123 Reggio Emilia
tel. +39 0522 936 200
fax +39 0522 936 201
e-mail: info@bininipartners.it
www.bininipartners.it
C.F. e P.IVA e R.I. 02493530362
Capitale sociale euro 100.000 i.v.

bininipartners

Il presente documento è riservato. E' vietata la riproduzione non autorizzata.